

Чертеж межевания территории
(1:2000)



Департамент автомобильных дорог Краснодарского края
а/д IVкат. "ст-ца Запорожская-п.Береговой"
(километраж ведется от примыкания к а/д "ст-ца Запорожская-п.Гаркуша")

23:30:0103007:96
земли сельскохозяйственного назначения

23:30:0103006
23:30:0103007
23:30:0000000:3143

ПАО "Ростелеком"

WTG 22

23:30:0103007:90
собственность - Субъект РФ
Краснодарский край
земли сельскохозяйственного назначения

Участок границы №2

Участок границы №1

Фонталовское газовое месторождение

23:30:0104000:6
земли сельскохозяйственного назначения

23:30:0103007
23:30:0104000

23:30:0104000:262
земли сельскохозяйственного назначения

23:30:0103007:90
собственность - Субъект РФ
Краснодарский край
земли сельскохозяйственного назначения

WTG 21

23:30:0104000:820
земли сельскохозяйственного назначения

23:30:0104000:1558
земли сельскохозяйственного назначения

ООО "Юводоканал"
филиал "Таманский групповой водопровод"
магистр. водовод В-30 из труб чг.150


WTG 20

23:30:0103007:90
собств. алм. Краснодарского края
земли сельскохозяйственного назначения

23:30:0104000:1214
земли сельскохозяйственного назначения

23:30:0103007:бн
неразграниченная государственная собственность
23:30:0103007
23:30:0103000

Схема совмещения (сводки) листов

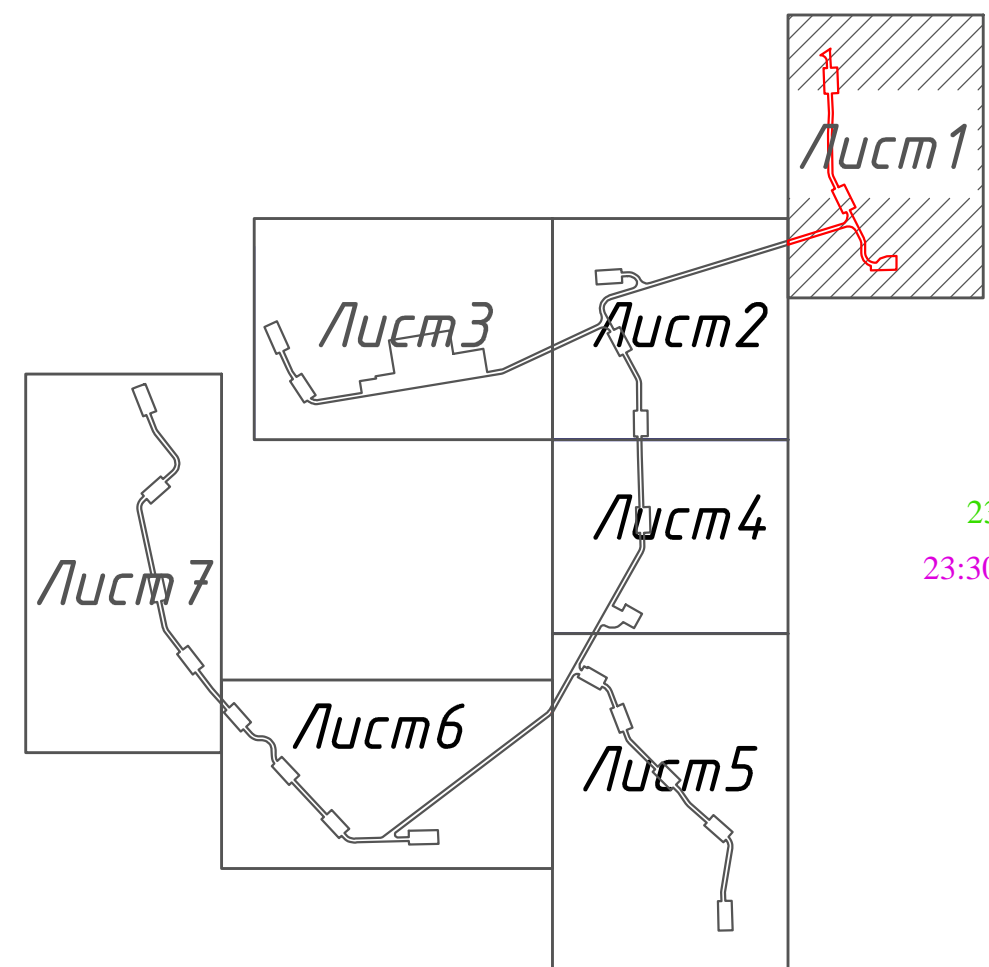

Условные обозначения:

23:30:0103007

23:30:0103007:90



Границы земельных участков, кадастровый номер земельного участка



Граница постоянной полосы отвода



Граница объектов временного размещения



Граница образуемого земельного участка



Условный номер образуемого земельного участка

WTG 22



обозначение ветроэлектрогенераторов



обозначение платформ ветроэлектрогенераторов



ось проектируемой линии электропередачи распределительной сети ВЭС



проектируемая сеть автомобильных дорог

Разраб.	Бондаренко	03.07.19	Краснодарский край, Темрюкский район, Запорожское сельское поселение		
Проверил	Лидень	03.07.19	Документация по планировке территории		
			Генеральный план и проект межевания территории для размещения линейного объекта: "Строительство ветроэлектростанции мощностью до 90 МВт в районе пос. Береговой Темрюкского района (Береговая ВЭС)"		
			Проект планировки территории. Основная часть.	Стадия	Лист
				П	1
			Чертеж межевания территории. М 1:2000	Листов	
			7		
			ЗАО "НИПИ "ИнжГео" г. Краснодар		
			формат А1		