


Линия сводки с листом 2

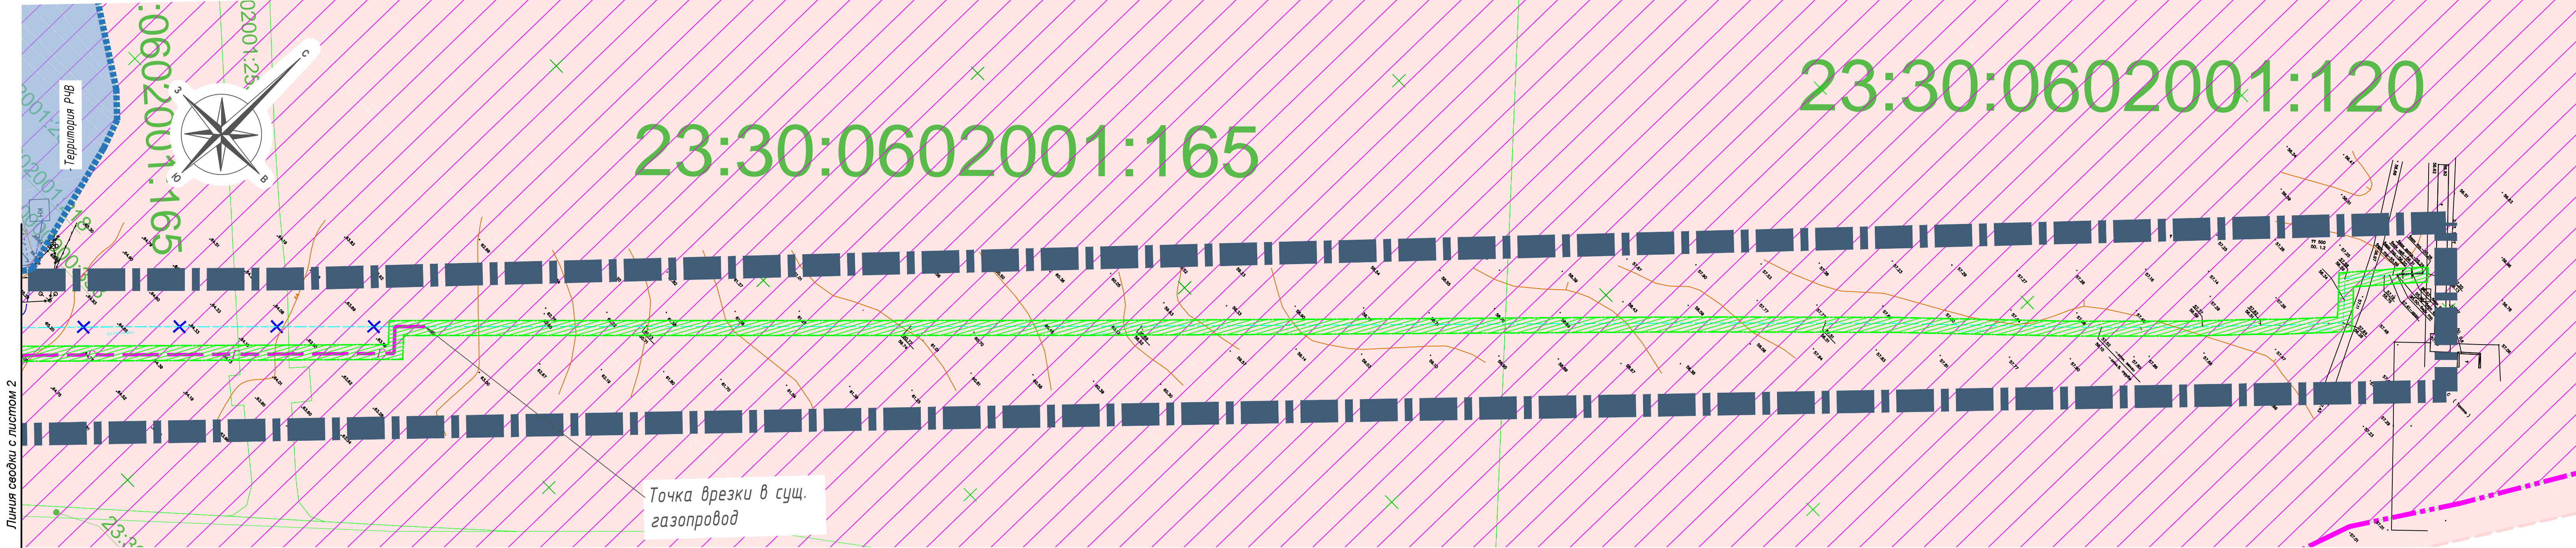





Условные обозначения

Границы:	
	Границы документации по планировке территории
	Граница населенного пункта ст-цы Тамань
	Границы существующих земельных участков
Объекты инженерной инфраструктуры:	
	Проектируемый участок газопровода
	Проектируемый участок водопровода
	Демонтаж участка газопровода
	Демонтаж участка водопровода
	Существующая ВЛ
	Кабель связи
Сведения о земельных участках	
	Кадастровый номер земельного участка
Объекты историко-культурного наследия:	
	Номер объекта
	Поселение и границы зоны охраны памятника археологии



Зоны:	
	Охранные зоны инжкоммукаций (сущ.)
	Зона с особым использованием территории (охранная зона)
	3-я зона горно-санитарной охраны курортов местного значения
	Установленная граница санитарно-защитной зоны имущественного комплекса промышленной площадки ЗАО "Таманьнефтегаз" (постановление от 04.08.2016г. № 108)

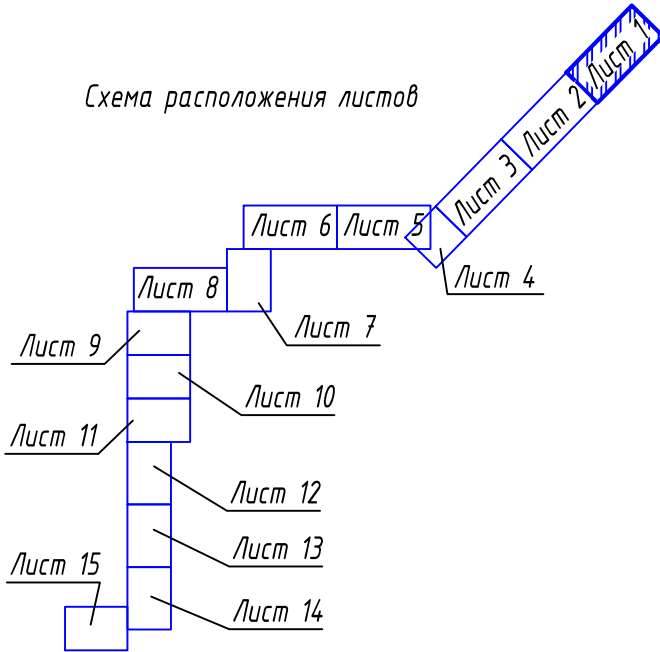Схема расположения листов

 

						ТНГ-790/2-18-ПМ/3.1			
						Реконструкция линейных объектов газопровода высокого давления от ст. Тамань до энергоблока "Таманской базы сжиженных углеводородных газов" и водопровода от ст. Тамань до энергоблока "Таманской базы сжиженных углеводородных газов"			
Изм.	Колуч.	Лист	Изд.	Подпись	Дата	Документация по планировке территории. Проект межевания.	Стация	Лист	Листов
Разраб.	Зимин				04.18		ПМ-2	1	
Проверил	Михайлов				04.18				
Н. контр.	Фоменкова				04.18	Чертеж проекта межевания М1:2000	ООО "Югтерминалпроект"		
ГИП	Манантов				04.18				

23:30:0602001:15

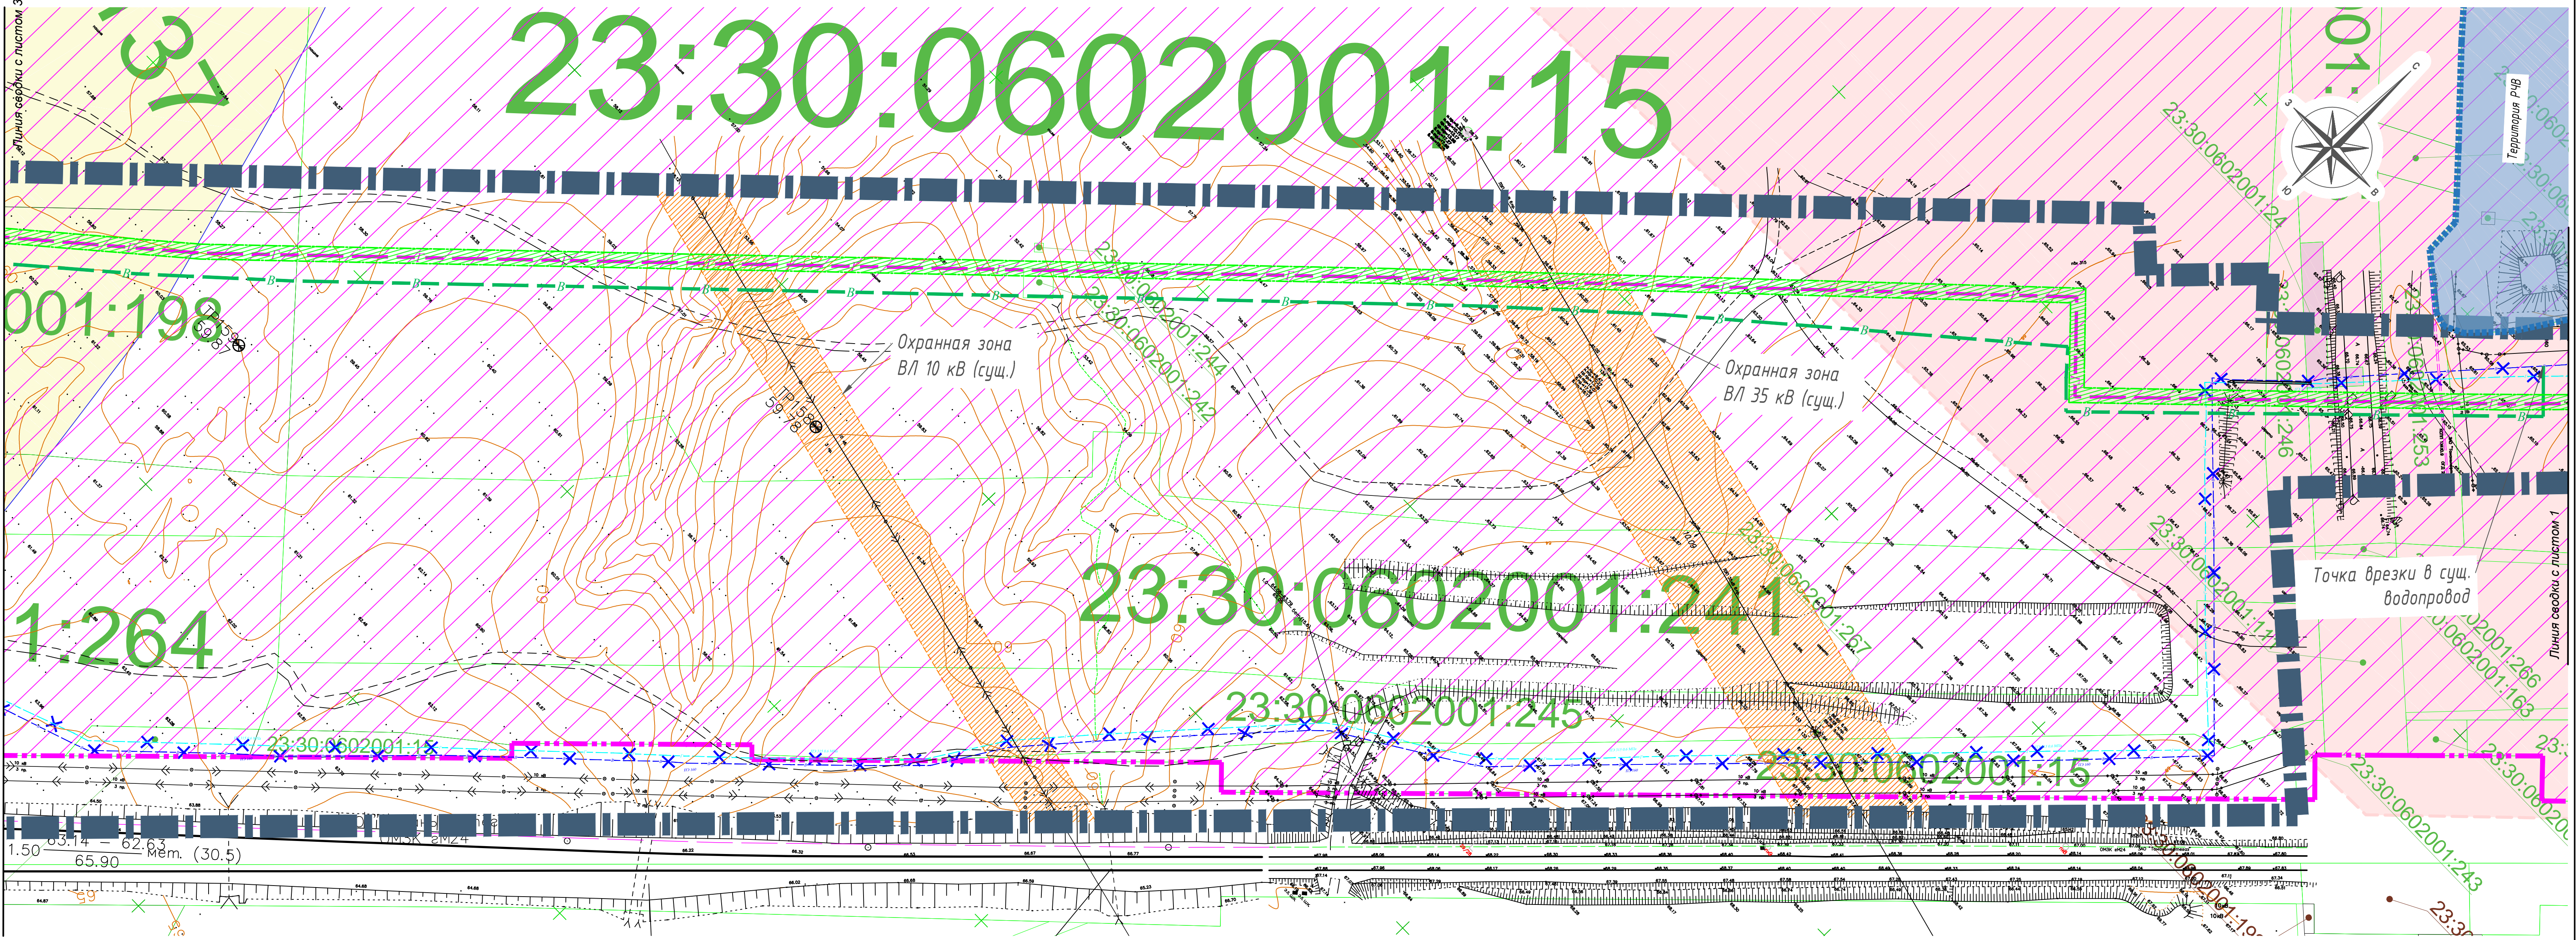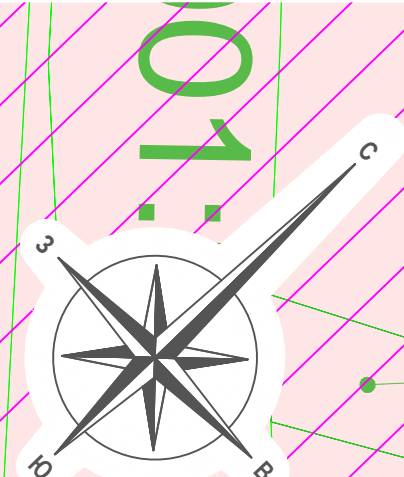

001:198

1:264


23:30:0602001:241

23:30:0602001:245





23:30:0602001:15


1.50 63.14 62.63 65.90

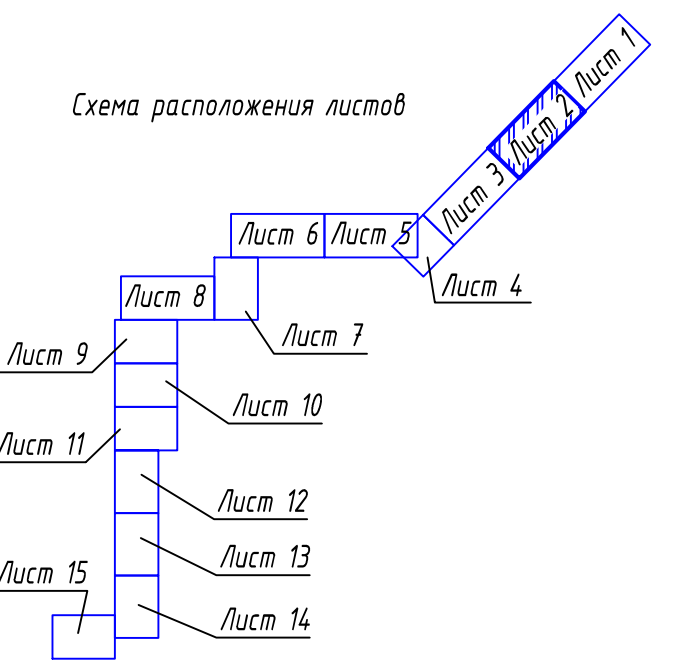Схема расположения листов

 

1. Условные обозначения смотреть на листе 1.

						ТНГ -790/2-18-ПМ/3.1			
						Реконструкция линейных объектов газопровода высокого давления от ст. Топань до энергоблока "Тананской базы сжиженных углеводородных газов" и водопровода от ст. Топань до энергоблока "Тананской базы сжиженных углеводородных газов"			
Изм.	Колуч.	Лист	Изд.	Подпись	Дата	Документация по планировке территории. Проект межевания.	Стация	Лист	Листов
Разраб.	Зимин				04.18		ПМ-2	2	
Проверил	Михайлов				04.18				
Н. контр.	Фоменкова				04.18	Чертеж проекта межевания М1:2000	ООО "Югтерминалпроект"		
ГИП	Мамонтов				04.18				

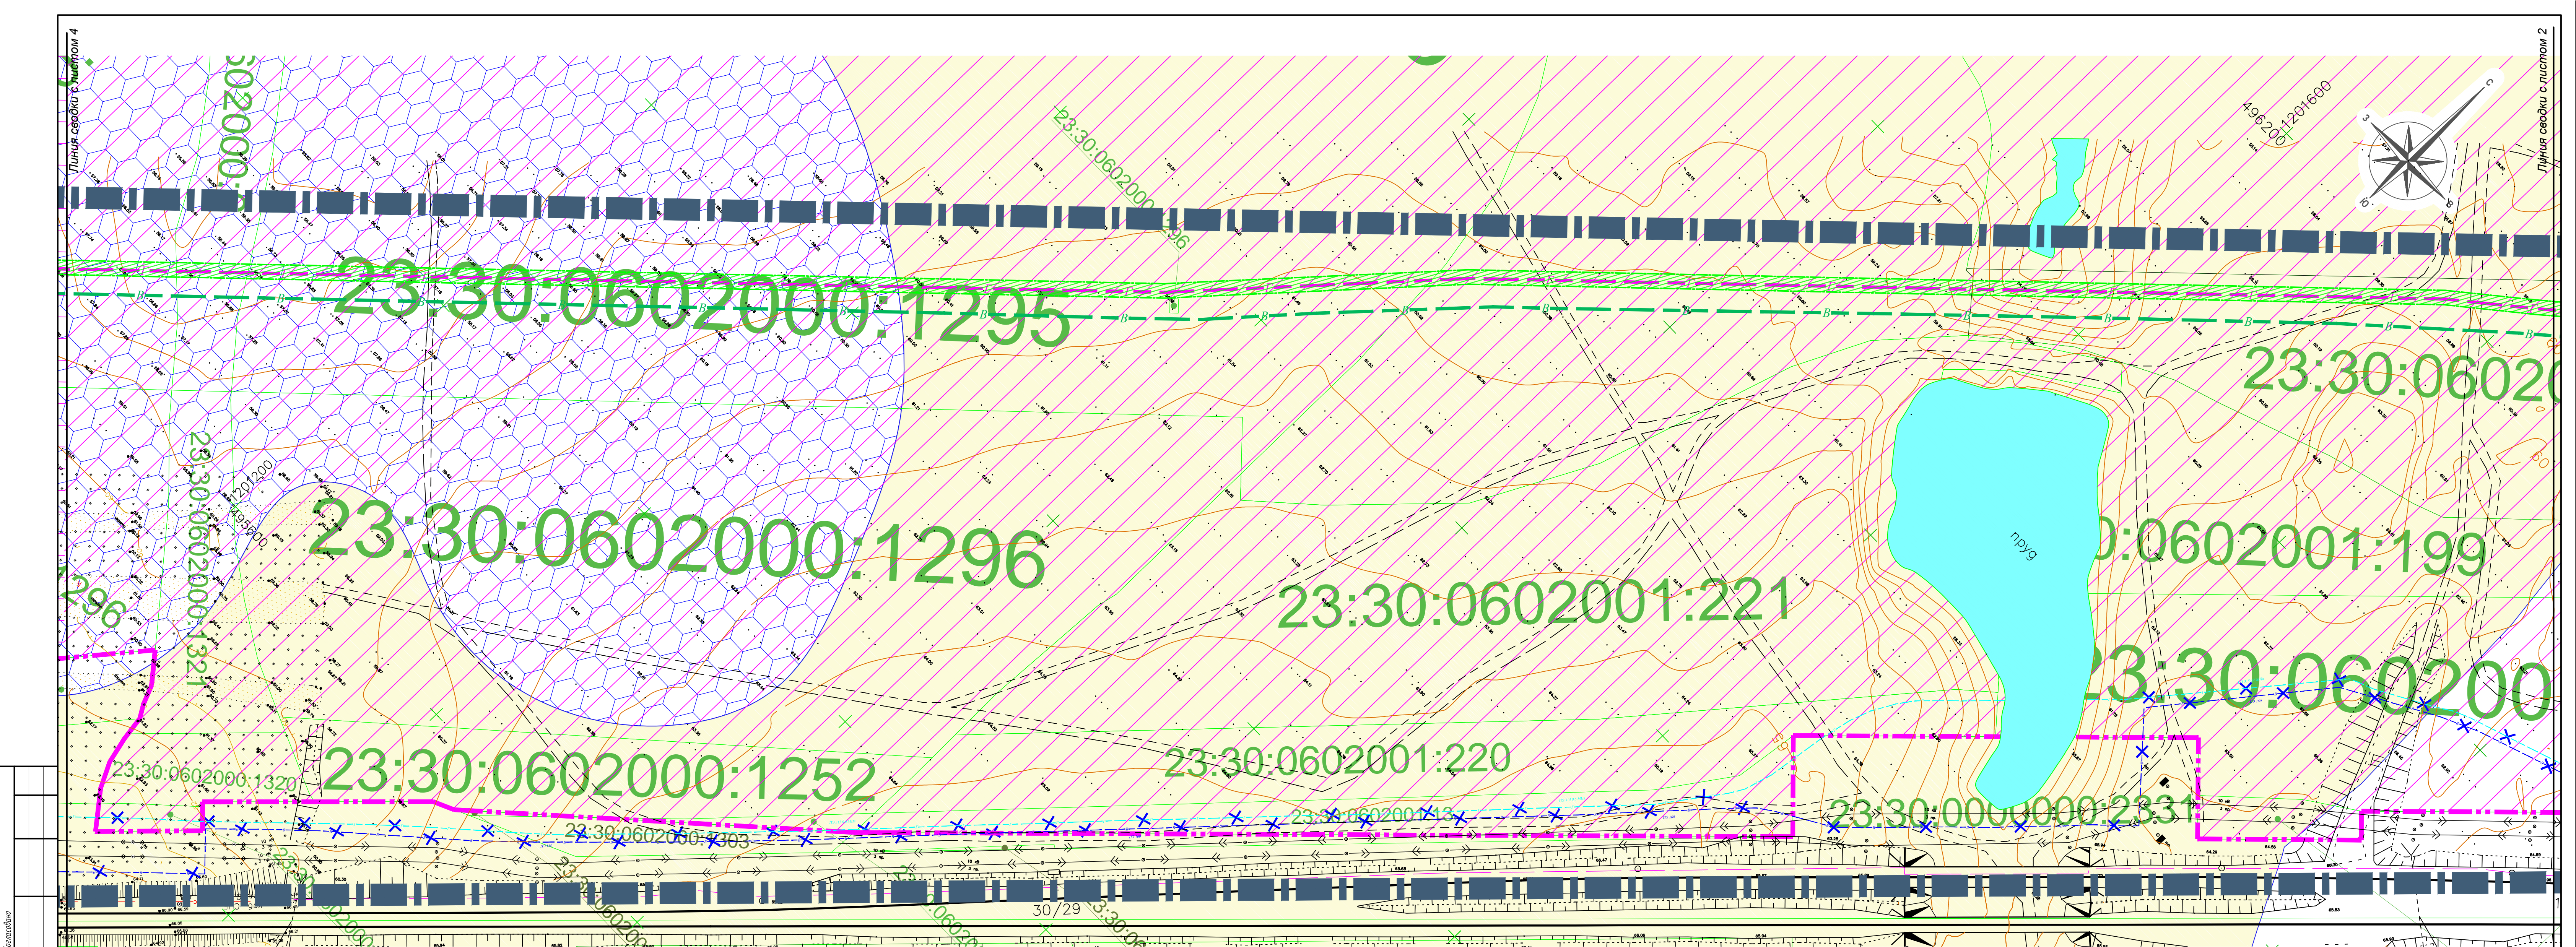

Согласовано

Взам. инв. №

Лист и дата

Инв. № подл.

Лист 1

Лист 2

Лист 3

Лист 4

Лист 5

Лист 6

Лист 7

Лист 8

Лист 9

Лист 10

Лист 11

Лист 12

Лист 13

Лист 14

Лист 15

Схема расположения листов

Лист 1

Лист 2

Лист 3

Лист 4

Лист 5

Лист 6

Лист 7

Лист 8

Лист 9

Лист 10

Лист 11

Лист 12

Лист 13

Лист 14

Лист 15

ТНГ-790/2-18-ПМ/3.1

Реконструкция линейных объектов газопровода высокого давления от ст. Танянь до энергоблока "Танганской базы сжиженных углеводородных газов" и водопровода от ст. Танянь до энергоблока "Танганской базы сжиженных углеводородных газов"

Документация по планировке территории.


Проект межевания.

Чертеж проекта межевания

М1:2000

ООО "Югтерминалпроект"


ФОРМАТ


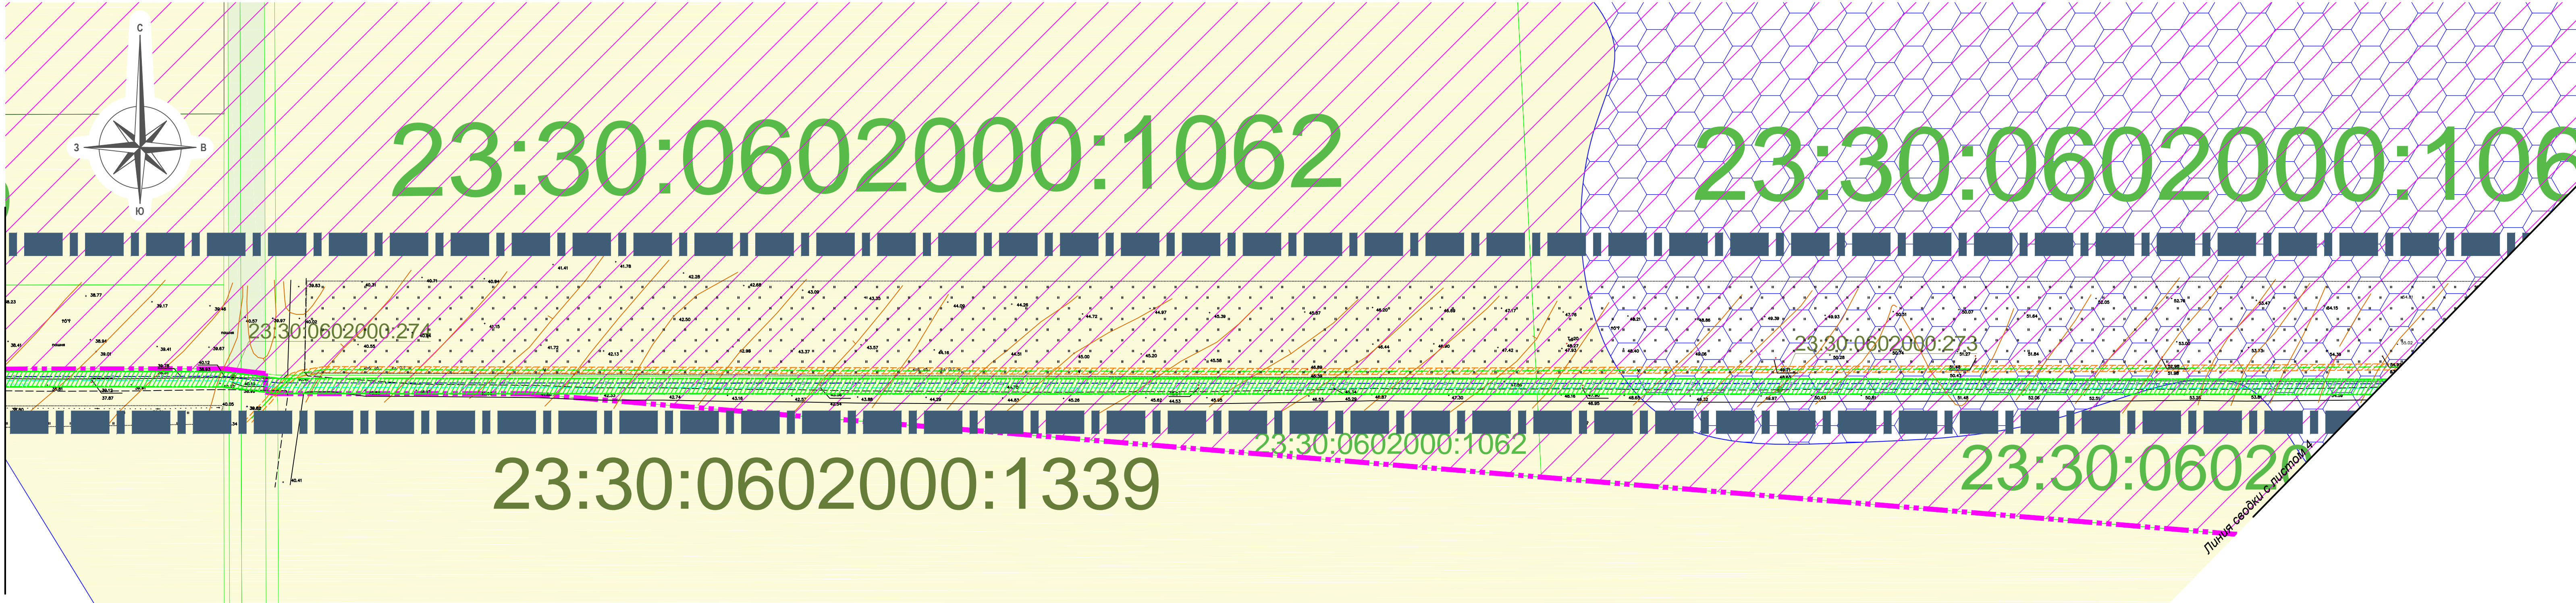



Условные обозначения

Границы:	
	Границы документации по планировке территории
	Граница населенного пункта ст-цы Тамань
	Границы существующих земельных участков
Объекты инженерной инфраструктуры:	
	Проектируемый участок газопровода
	Проектируемый участок водопровода
	Демонтаж участка газопровода
	Демонтаж участка водопровода
	Существующая ВЛ
	Кабель связи
Сведения о земельных участках	
	Кадастровый номер земельного участка
Объекты историко-культурного наследия:	
	Номер объекта
	Поселение и границы зоны охраны памятника археологии

Зоны:	
	Охранные зоны инж.коммуникаций (сущ.)
	Зона с особым использованием территории (охранная зона)
	3-я зона горно-санитарной охраны курортов местного значения
	Установленная граница санитарно-защитной зоны общественного комплекса промышленной площадки ЗАО "Таманьнефтегаз" (постановление от 04.08.2016г. № 108)

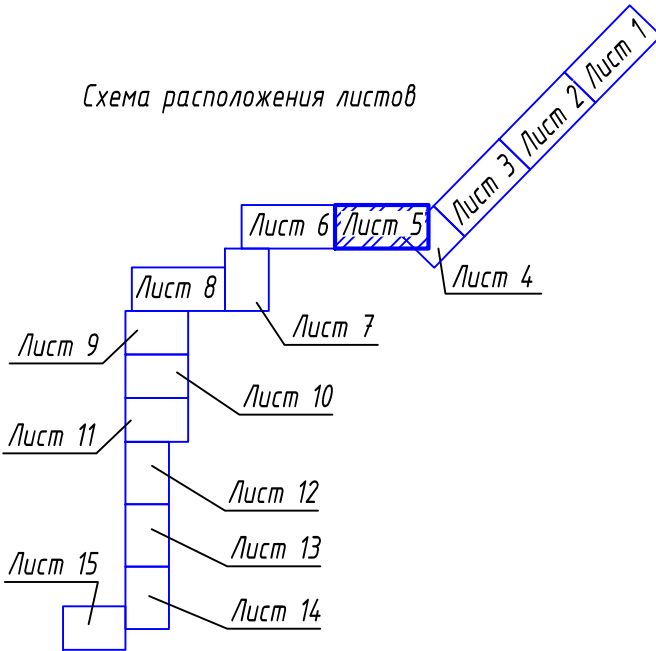

  						ТНГ-790/2-18-ПМ/3.1			
						Реконструкция линейных объектов газопровода высокого давления от ст. Тамань до энергоблока "Таманской базы сжиженных углеводородных газов" и водопровода от ст. Тамань до энергоблока "Таманской базы сжиженных углеводородных газов"			
Изм.	Колуч	Лист	Издк.	Подпись	Дата	Документация по планировке территории. Проект межевания.	Стация	Лист	Листов
Разраб.	Зимин				04.18		ПМ-2	5	
Проверил	Михайлов				04.18				
Н. контр.	Фоменкова				04.18	Чертеж проекта межевания М1:2000	ООО "Югтерминалпроект"		
ГИП	Мамонтов				04.18				

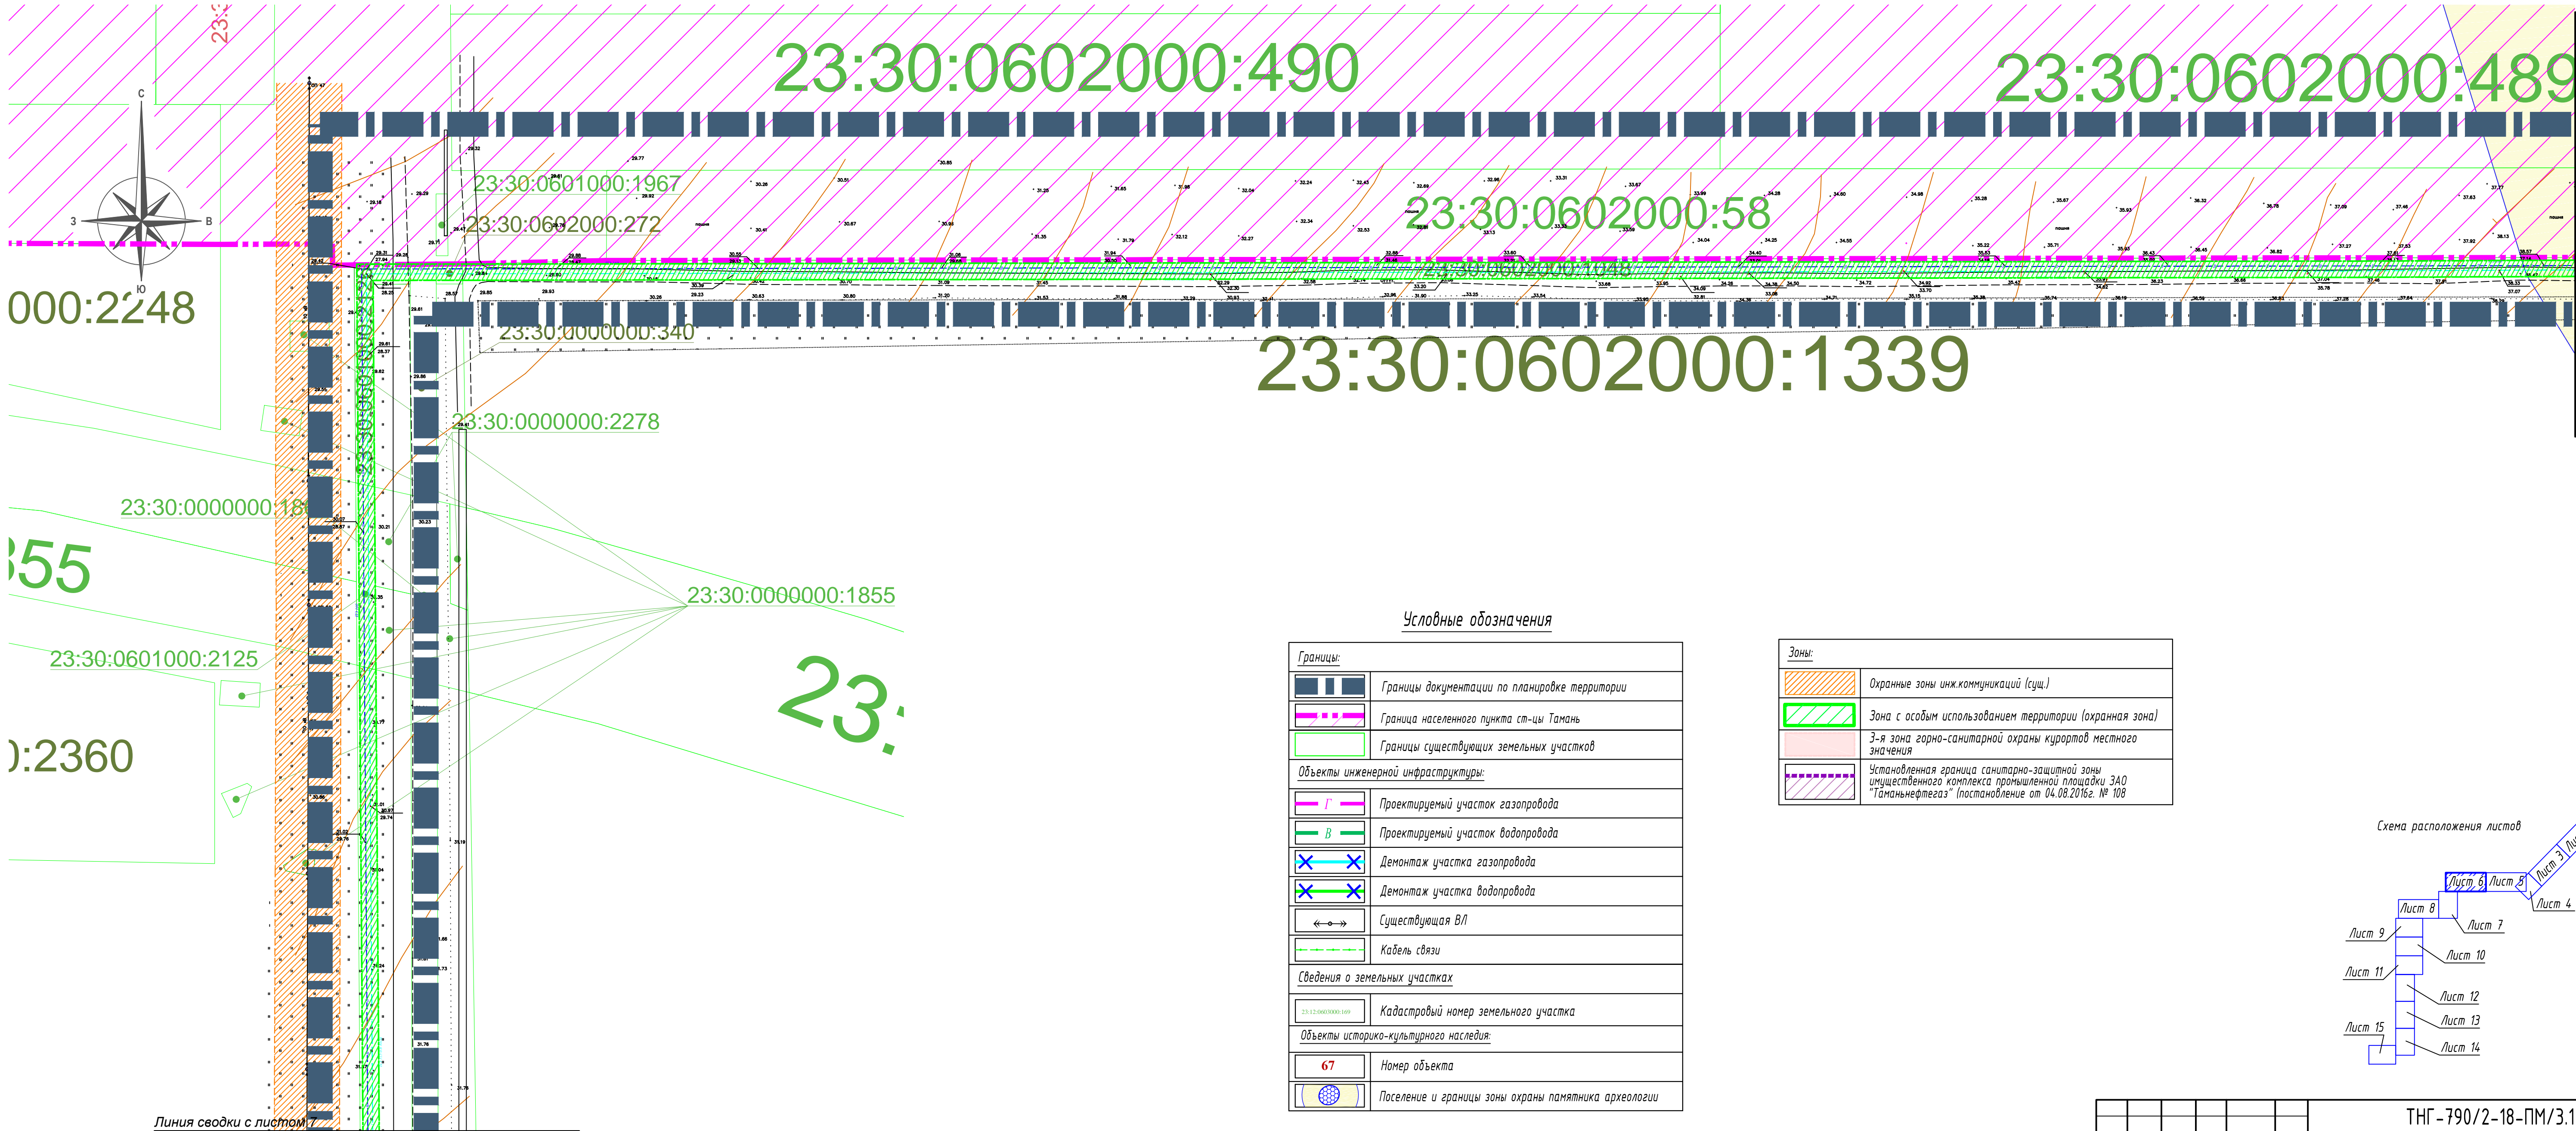


Условные обозначения

Границы:	
	Границы документации по планировке территории
	Граница населенного пункта ст-цы Тамань
	Границы существующих земельных участков
Объекты инженерной инфраструктуры:	
	Проектируемый участок газопровода
	Проектируемый участок водопровода
	Демонтаж участка газопровода
	Демонтаж участка водопровода
	Существующая ВЛ
	Кабель связи
Сведения о земельных участках	
	Кадастровый номер земельного участка
Объекты историко-культурного наследия:	
	Номер объекта
	Поселение и границы зоны охраны памятника археологии

Зоны:	
	Охранные зоны инж.коммуникаций (сущ.)
	Зона с особым использованием территории (охранная зона)
	3-я зона горно-санитарной охраны курортов местного значения
	Установленная граница санитарно-защитной зоны промышленного комплекса производственной площадки ЗАО "Таманьнефтегаз" (постановление от 04.08.2016г. № 108)


Схема расположения листов

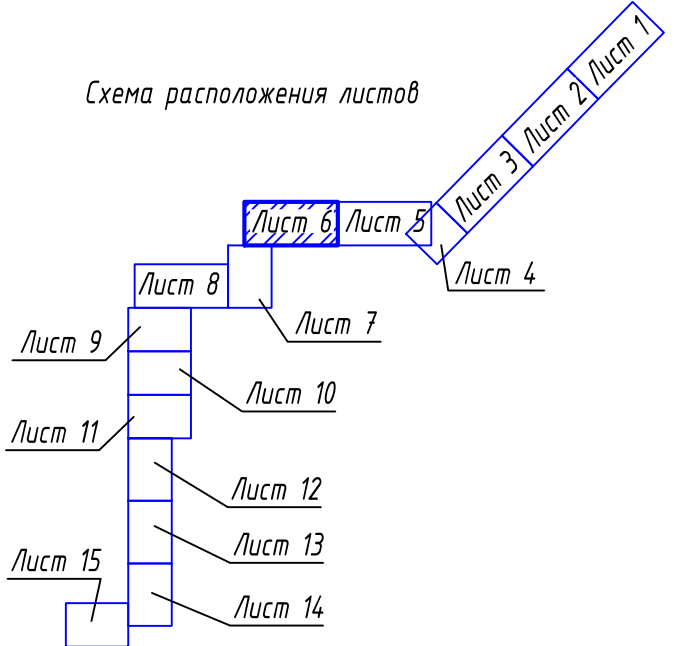

ТНГ-790/2-18-ПМ/3.1					
Реконструкция линейных объектов газопровода высокого давления от ст. Тамань до энергоблока "Таманский базы сжиженных углеводородных газов" и водопровода от ст. Тамань до энергоблока "Таманский базы сжиженных углеводородных газов"					
Изм.	Кол.	Лист	Изд.	Подпись	Дата
Разраб.	Зимин	04.18			
Проверил	Михайлов	04.18			
Н. контр.	Фоменкова	04.18			
ГИП	Манонтов	04.18			
Документация по планировке территории. Проект межевания.				Стадия	Лист
				ПМ-2	6
Чертеж проекта межевания М:2000				ООО "Ветериналпроект"	

Условные обозначения

Границы:	
	Границы документации по планировке территории
	Граница населенного пункта ст-цы Тамань
	Границы существующих земельных участков
Объекты инженерной инфраструктуры:	
	Проектируемый участок газопровода
	Проектируемый участок водопровода
	Демонтаж участка газопровода
	Демонтаж участка водопровода
	Существующая ВЛ
	Кабель связи
Сведения о земельных участках	
	Кадастровый номер земельного участка
Объекты историко-культурного наследия:	
	Номер объекта
	Поселение и границы зоны охраны памятника археологии
Зоны:	
	Охранные зоны инж.коммуникаций (сущ.)
	Зона с особым использованием территории (охранная зона)
	3-я зона горно-санитарной охраны курортов местного значения
	Установленная граница санитарно-защитной зоны общественного комплекса промышленной площадки ЗАО "Таманьнефтегаз" (постановление от 04.08.2016г. № 108)

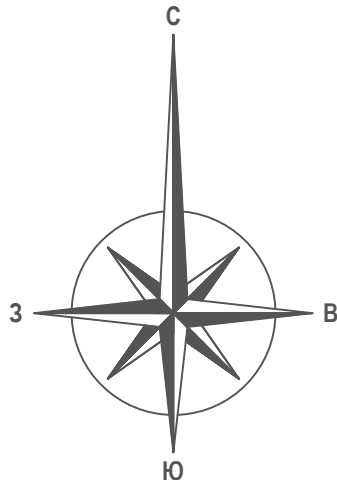

Линия сводки с листом 6



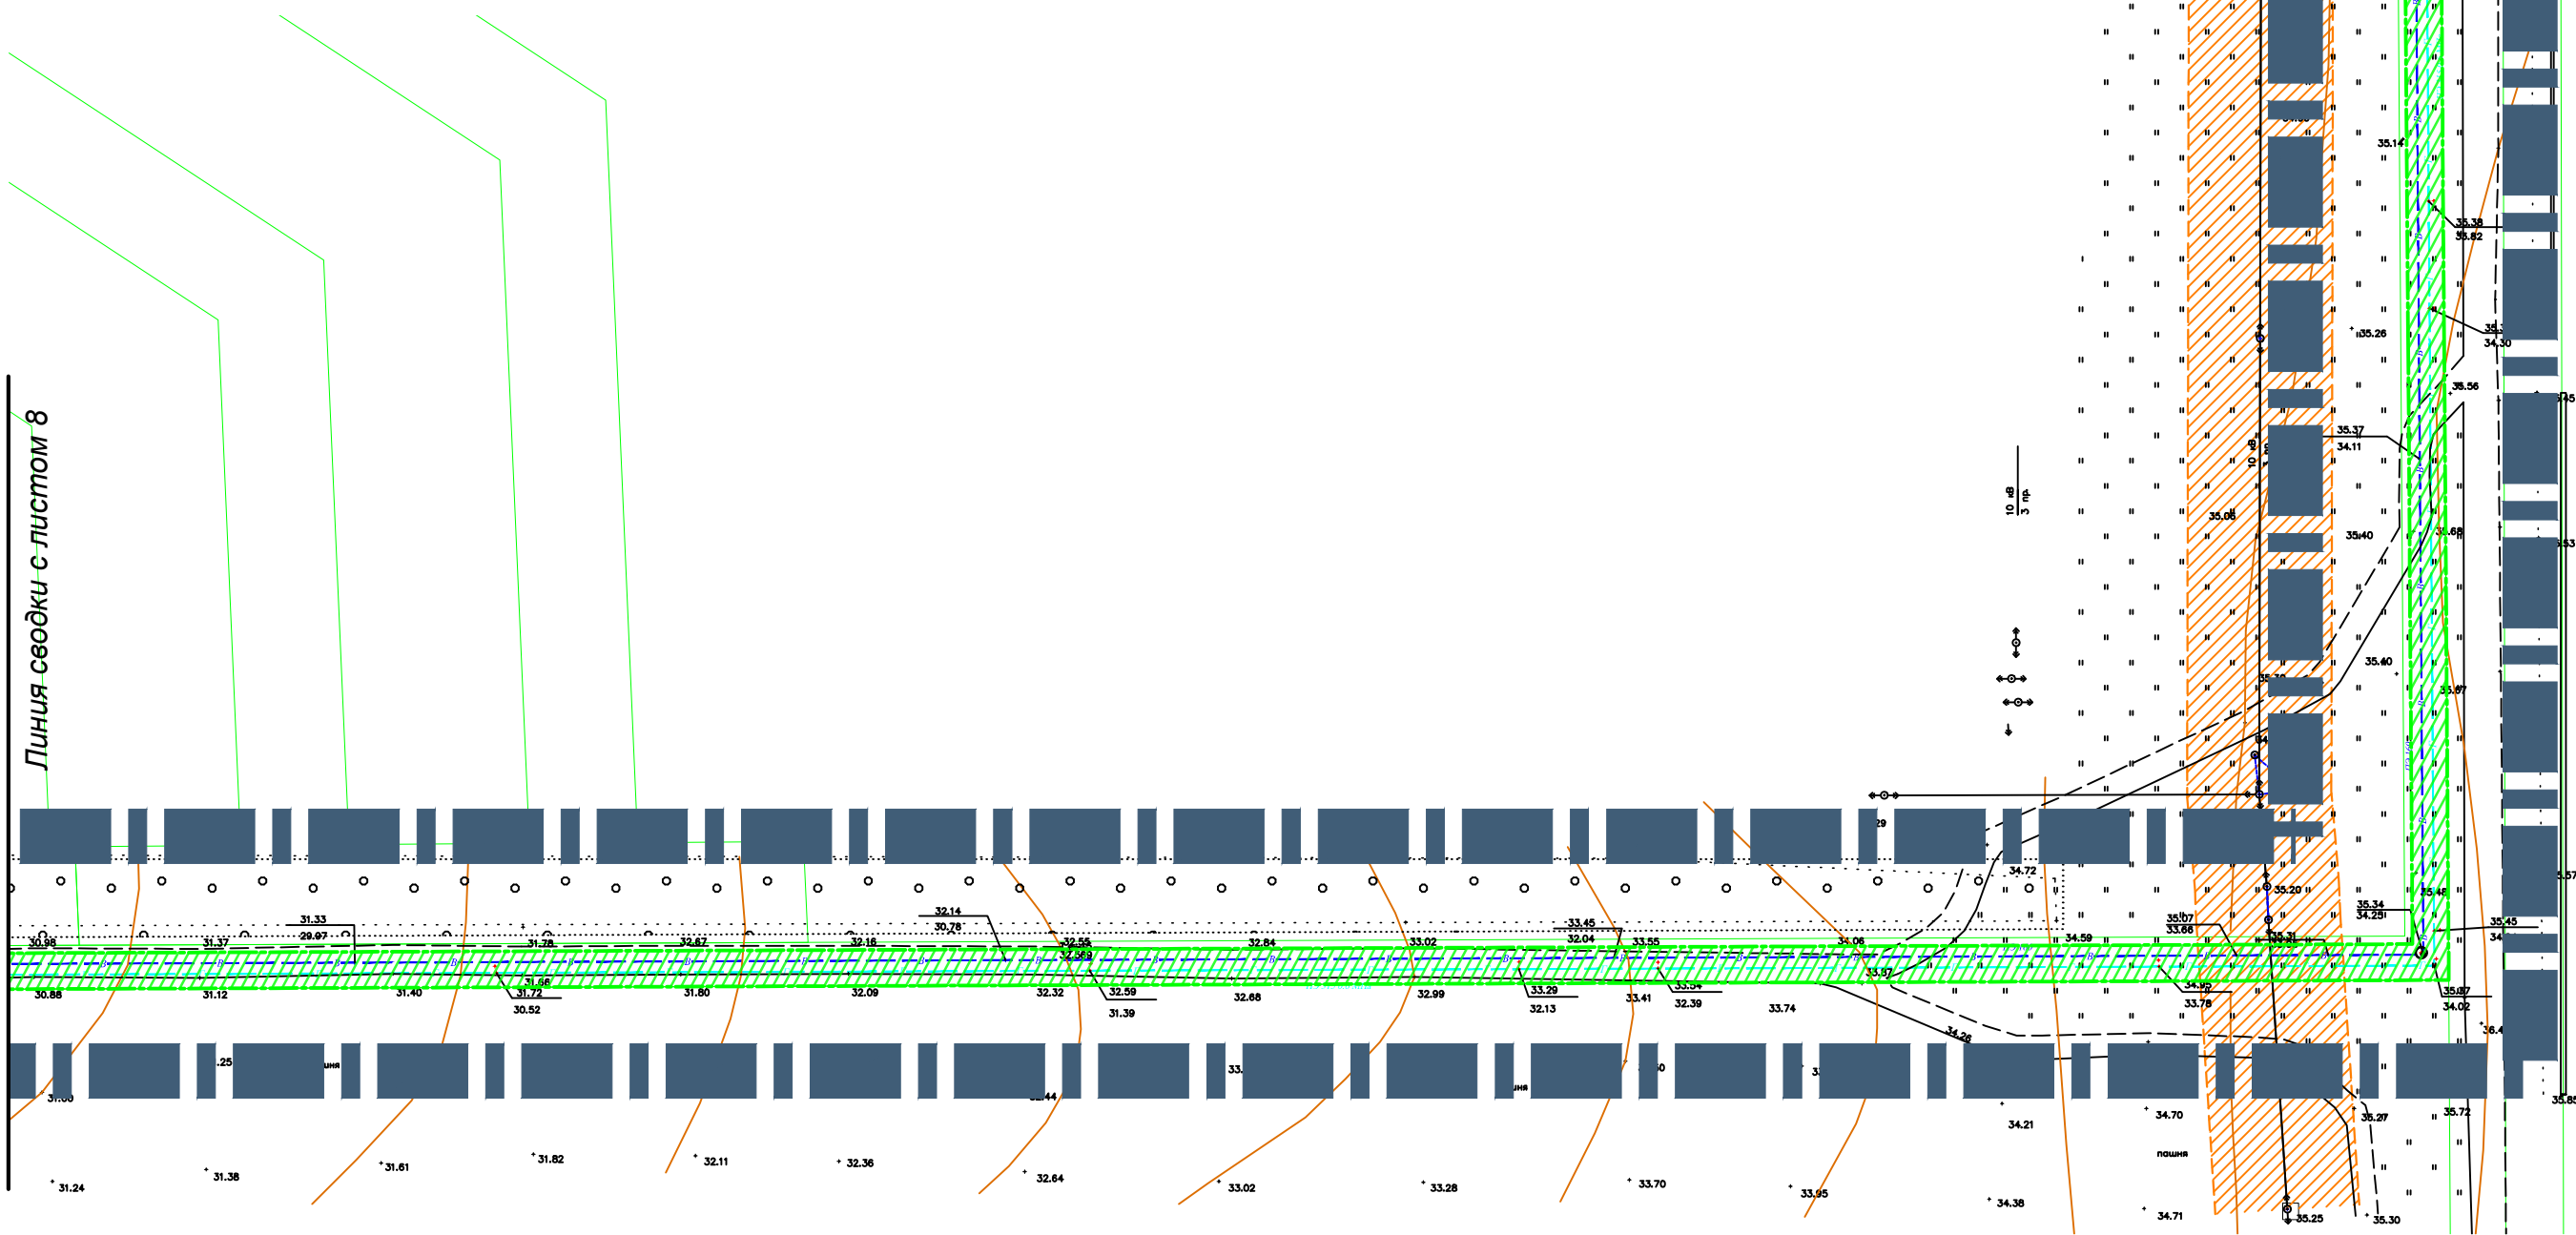


Схема расположения листов

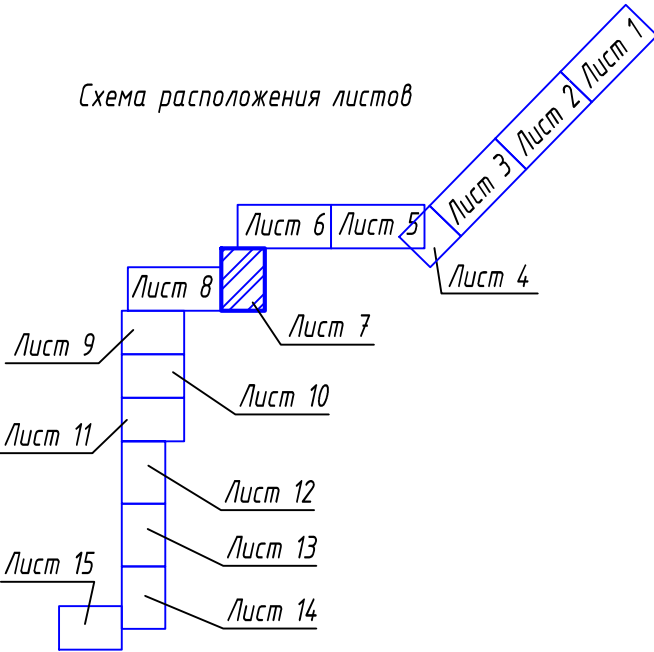

ТНГ-790/2-18-ПМ/3.1					
Реконструкция линейных объектов газопровода высокого давления от ст. Тамань до энергоблока "Таманской базы сжиженных углеводородных газов" и водопровода от ст. Тамань до энергоблока "Таманской базы сжиженных углеводородных газов"					
Изм.	Колуч	Лист	Нод.	Подпись	Дата
Разраб.	Зимин				04.18
Проверил	Михайлов				04.18
Документация по планировке территории. Проект межевания.				Стадия	Лист
				ПМ-2	7
Чертеж проекта межевания М1:2000				ООО "Югтерминалпроект"	
Н. контр.	Фоменкова				04.18
ГИП	Мамонтов				04.18

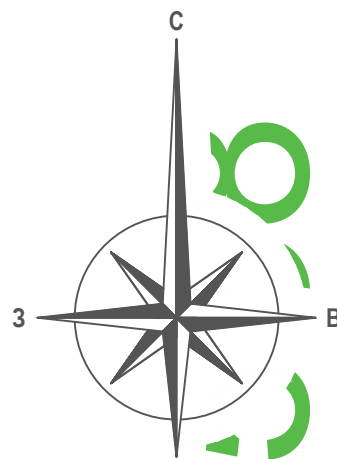

23:30:0601000:23.6

23:30:0601000:2511

23:30:0601000:2669

23:30:0601000:2496

Линия сводки с листом 11

Линия сводки с листом 9

23:30:0601000:2581

23:30:0601000:244

Условные обозначения




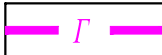
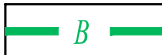
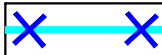
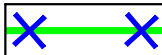
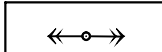
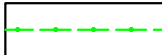
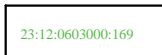

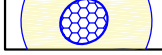

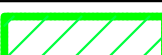
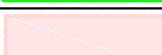

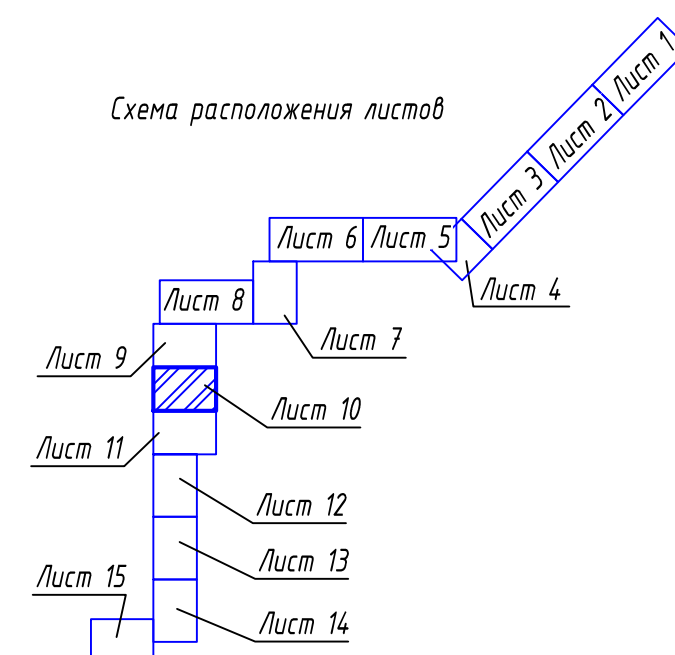
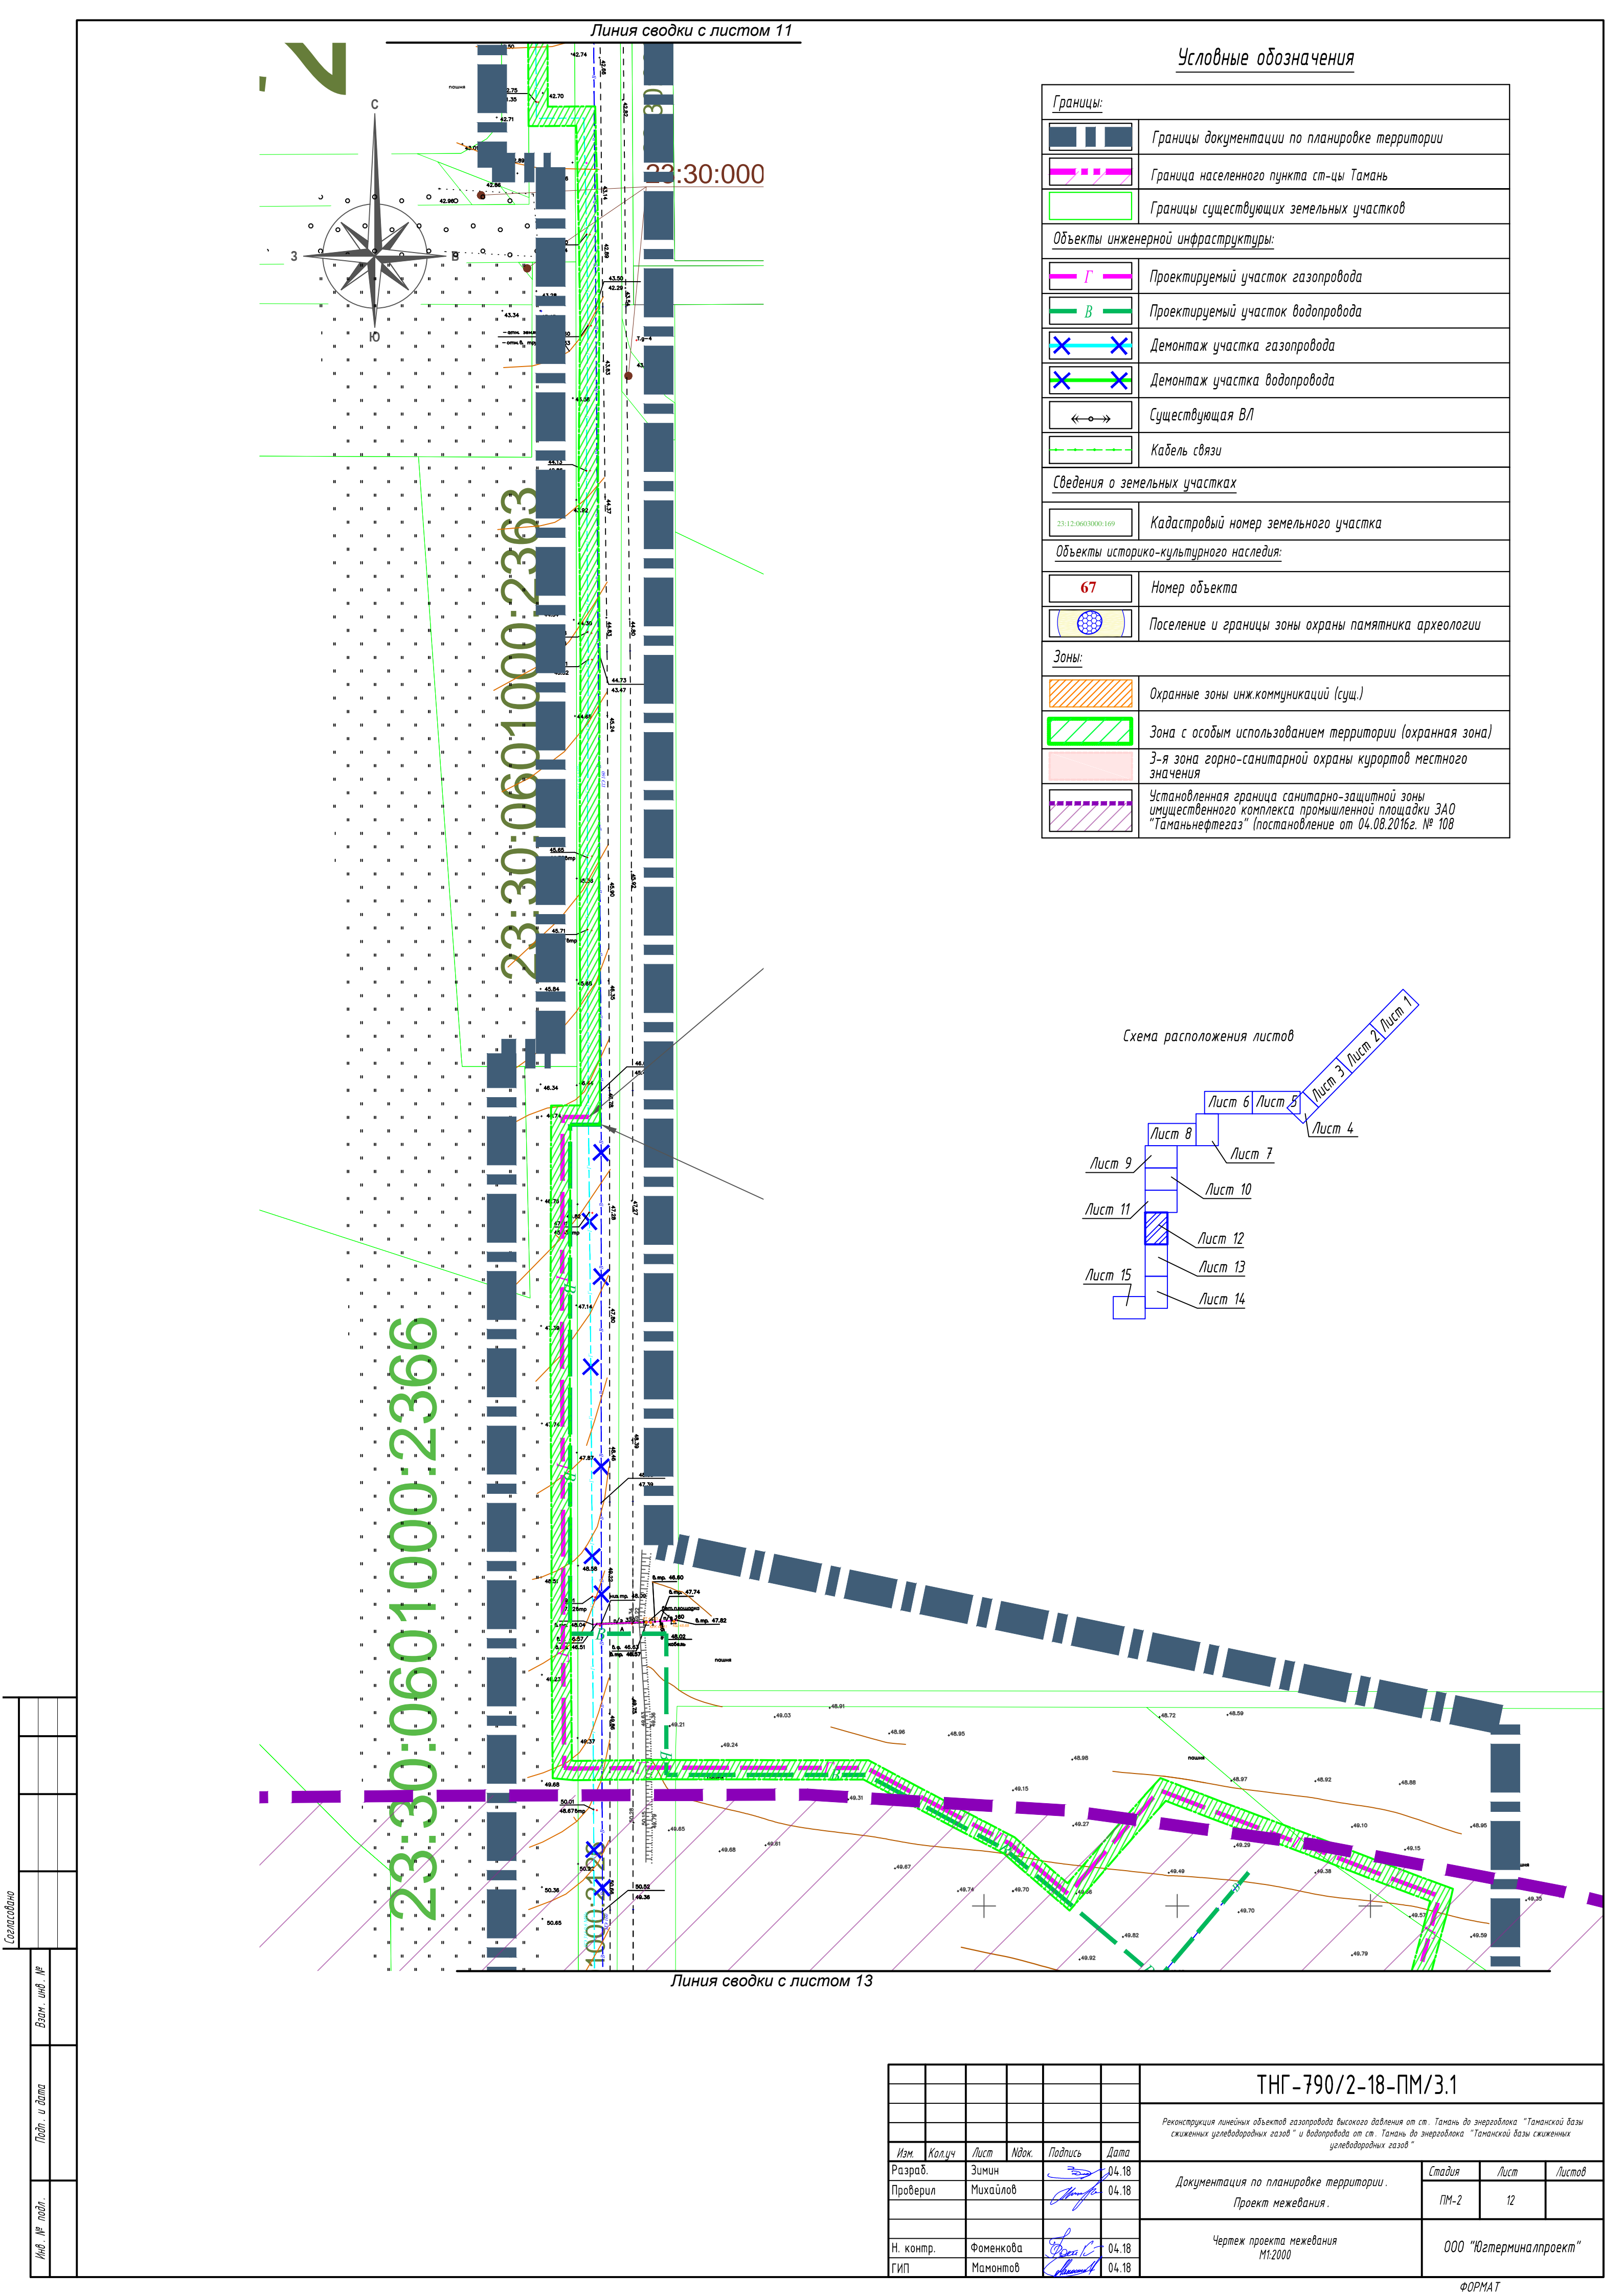
<u>Границы:</u>	
	Границы документации по планировке территории
	Граница населенного пункта ст-цы Тамань
	Границы существующих земельных участков
<u>Объекты инженерной инфраструктуры:</u>	
	Проектируемый участок газопровода
	Проектируемый участок водопровода
	Демонтаж участка газопровода
	Демонтаж участка водопровода
	Существующая ВЛ
	Кабель связь
<u>Сведения о земельных участках</u>	
	Кадастровый номер земельного участка
<u>Объекты историко-культурного наследия:</u>	
	Номер объекта
	Поселение и границы зоны охраны памятника археологии
<u>Зоны:</u>	
	Охранные зоны инж.коммуникаций (сущ.)
	Зона с особым использованием территории (охранная зона)
	З-я зона горно-санитарной охраны курортов местного значения
	Установленная граница санитарно-защитной зоны искусственного комплекса промышленной площадки ЗАО "Таманьнефтегаз" (постановление от 04.08.2016г. № 108


Схема расположения листов



--	--	



Линия сводки с листом 12

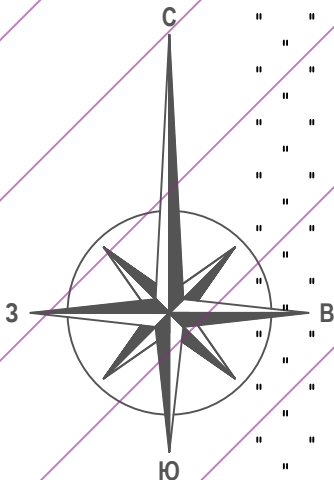

23:30:0601000:2367

000:2366

Охранная зона ВЛ 110 кВ


71

Точка врезки в сущ. газопровод

Точка врезки в сущ. водопровод

23:30:0601000:1117

Схема расположения листов

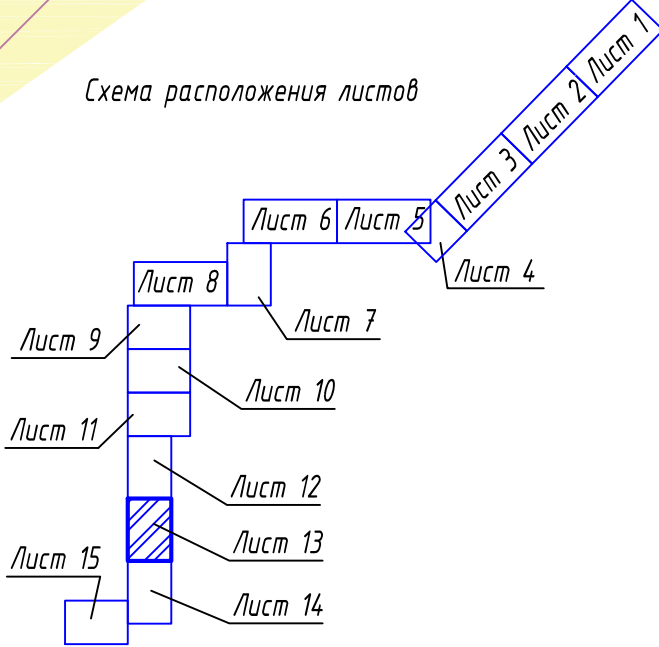


ТНГ-790/2-18-ПМ/3.1					
Реконструкция линейных объектов газопровода высокого давления от ст. Тамань до энергоблока "Таманской базы сжиженных углеводородных газов" и водопровода от ст. Тамань до энергоблока "Таманской базы сжиженных углеводородных газов"					
Изм.	Кол.ч	Лист	Ном.	Подпись	Дата
Разраб.		Зимин			04.18
Проверил		Михайлов			04.18
Документация по планировке территории. Проект межевания.					Стадия
					Лист
					Листов
Чертеж проекта межевания М1:2000					ПМ-2
					13
Н. контр.		Фоменкова			04.18
ГИП		Мамонтов			04.18
					ООО "Югтерминалпроект"

ФОРМАТ


Линия сводки с листом 14

Границы:	
	Границы документации по планировке территории
	Граница населенного пункта ст-цы Тамань
	Границы существующих земельных участков
Объекты инженерной инфраструктуры:	
	Проектируемый участок газопровода
	Проектируемый участок водопровода
	Демонтаж участка газопровода
	Демонтаж участка водопровода
	Существующая ВЛ
	Кабель связи
Сведения о земельных участках	
	Кадастровый номер земельного участка
Объекты историко-культурного наследия:	
	Номер объекта
	Поселение и границы зоны охраны памятника археологии
Зоны:	
	Охранные зоны инж.коммуникаций (сущ.)
	Зона с особым использованием территории (охранная зона)
	3-я зона горно-санитарной охраны курортов местного значения
	Установленная граница санитарно-защитной зоны промышленного комплекса промышленной площадки ЗАО "Таманьнефтегаз" (постановление от 04.08.2016г. № 108)

Схема расположения листов

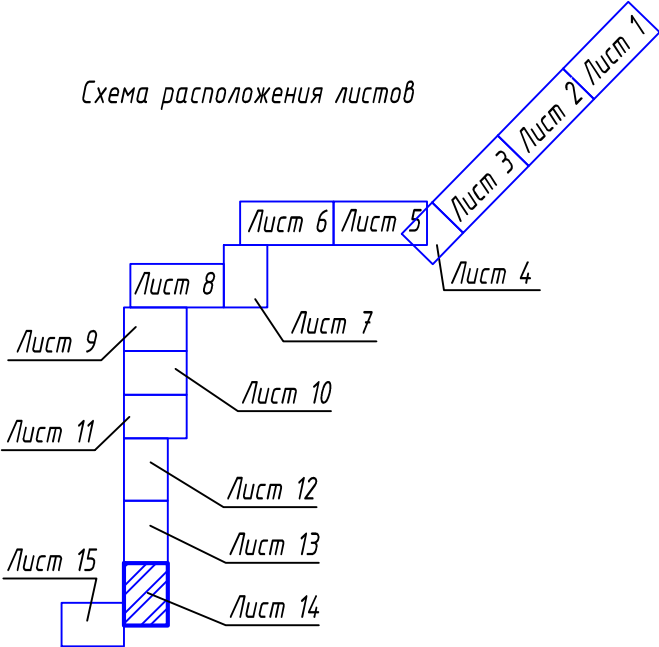


Линия сводки с листом 15

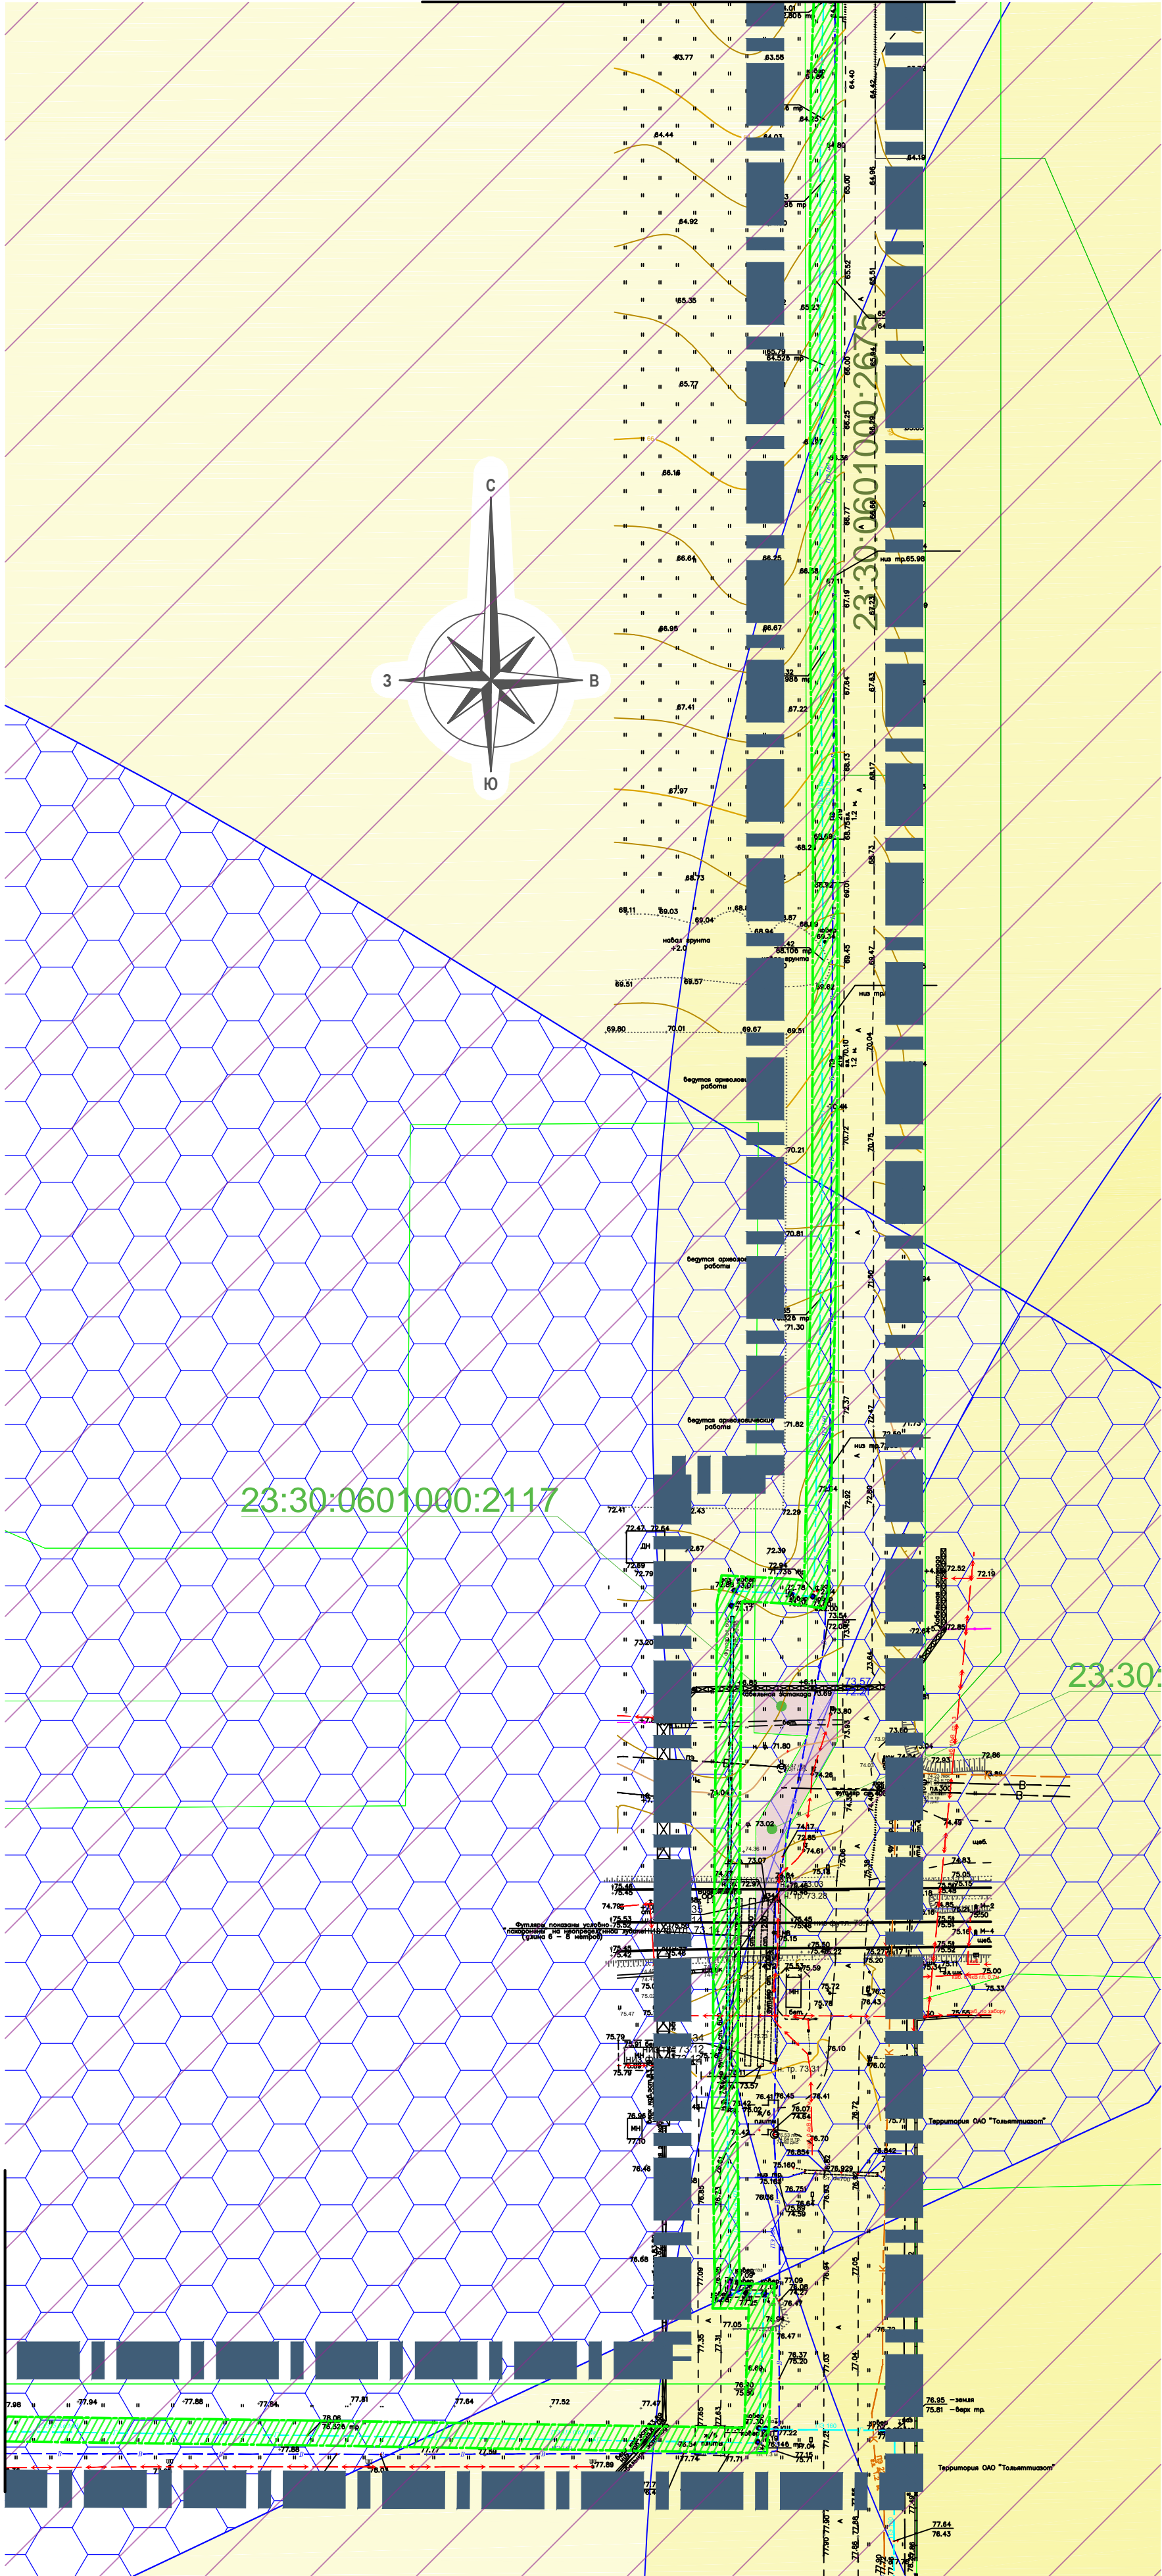

ТНГ-790/2-18-ПМ/3.1					
Реконструкция линейных объектов газопровода высокого давления от ст. Тамань до энергоблока "Таманской базы сжиженных углеводородных газов" и водопровода от ст. Тамань до энергоблока "Таманской базы сжиженных углеводородных газов"					
Изм.	Колуч	Лист	Идок.	Подпись	Дата
Разраб.	Зимин	04.18			04.18
Проверил	Михайлов	04.18			
Документация по планировке территории. Проект межевания.				Стадия	Лист
				ПМ-2	14
Н. контр.				Фоменкова	04.18
ГИП				Мамонтов	04.18
Чертеж проекта межевания М1:2000				ООО "Югтерминалпроект"	

23:30:0601008:2

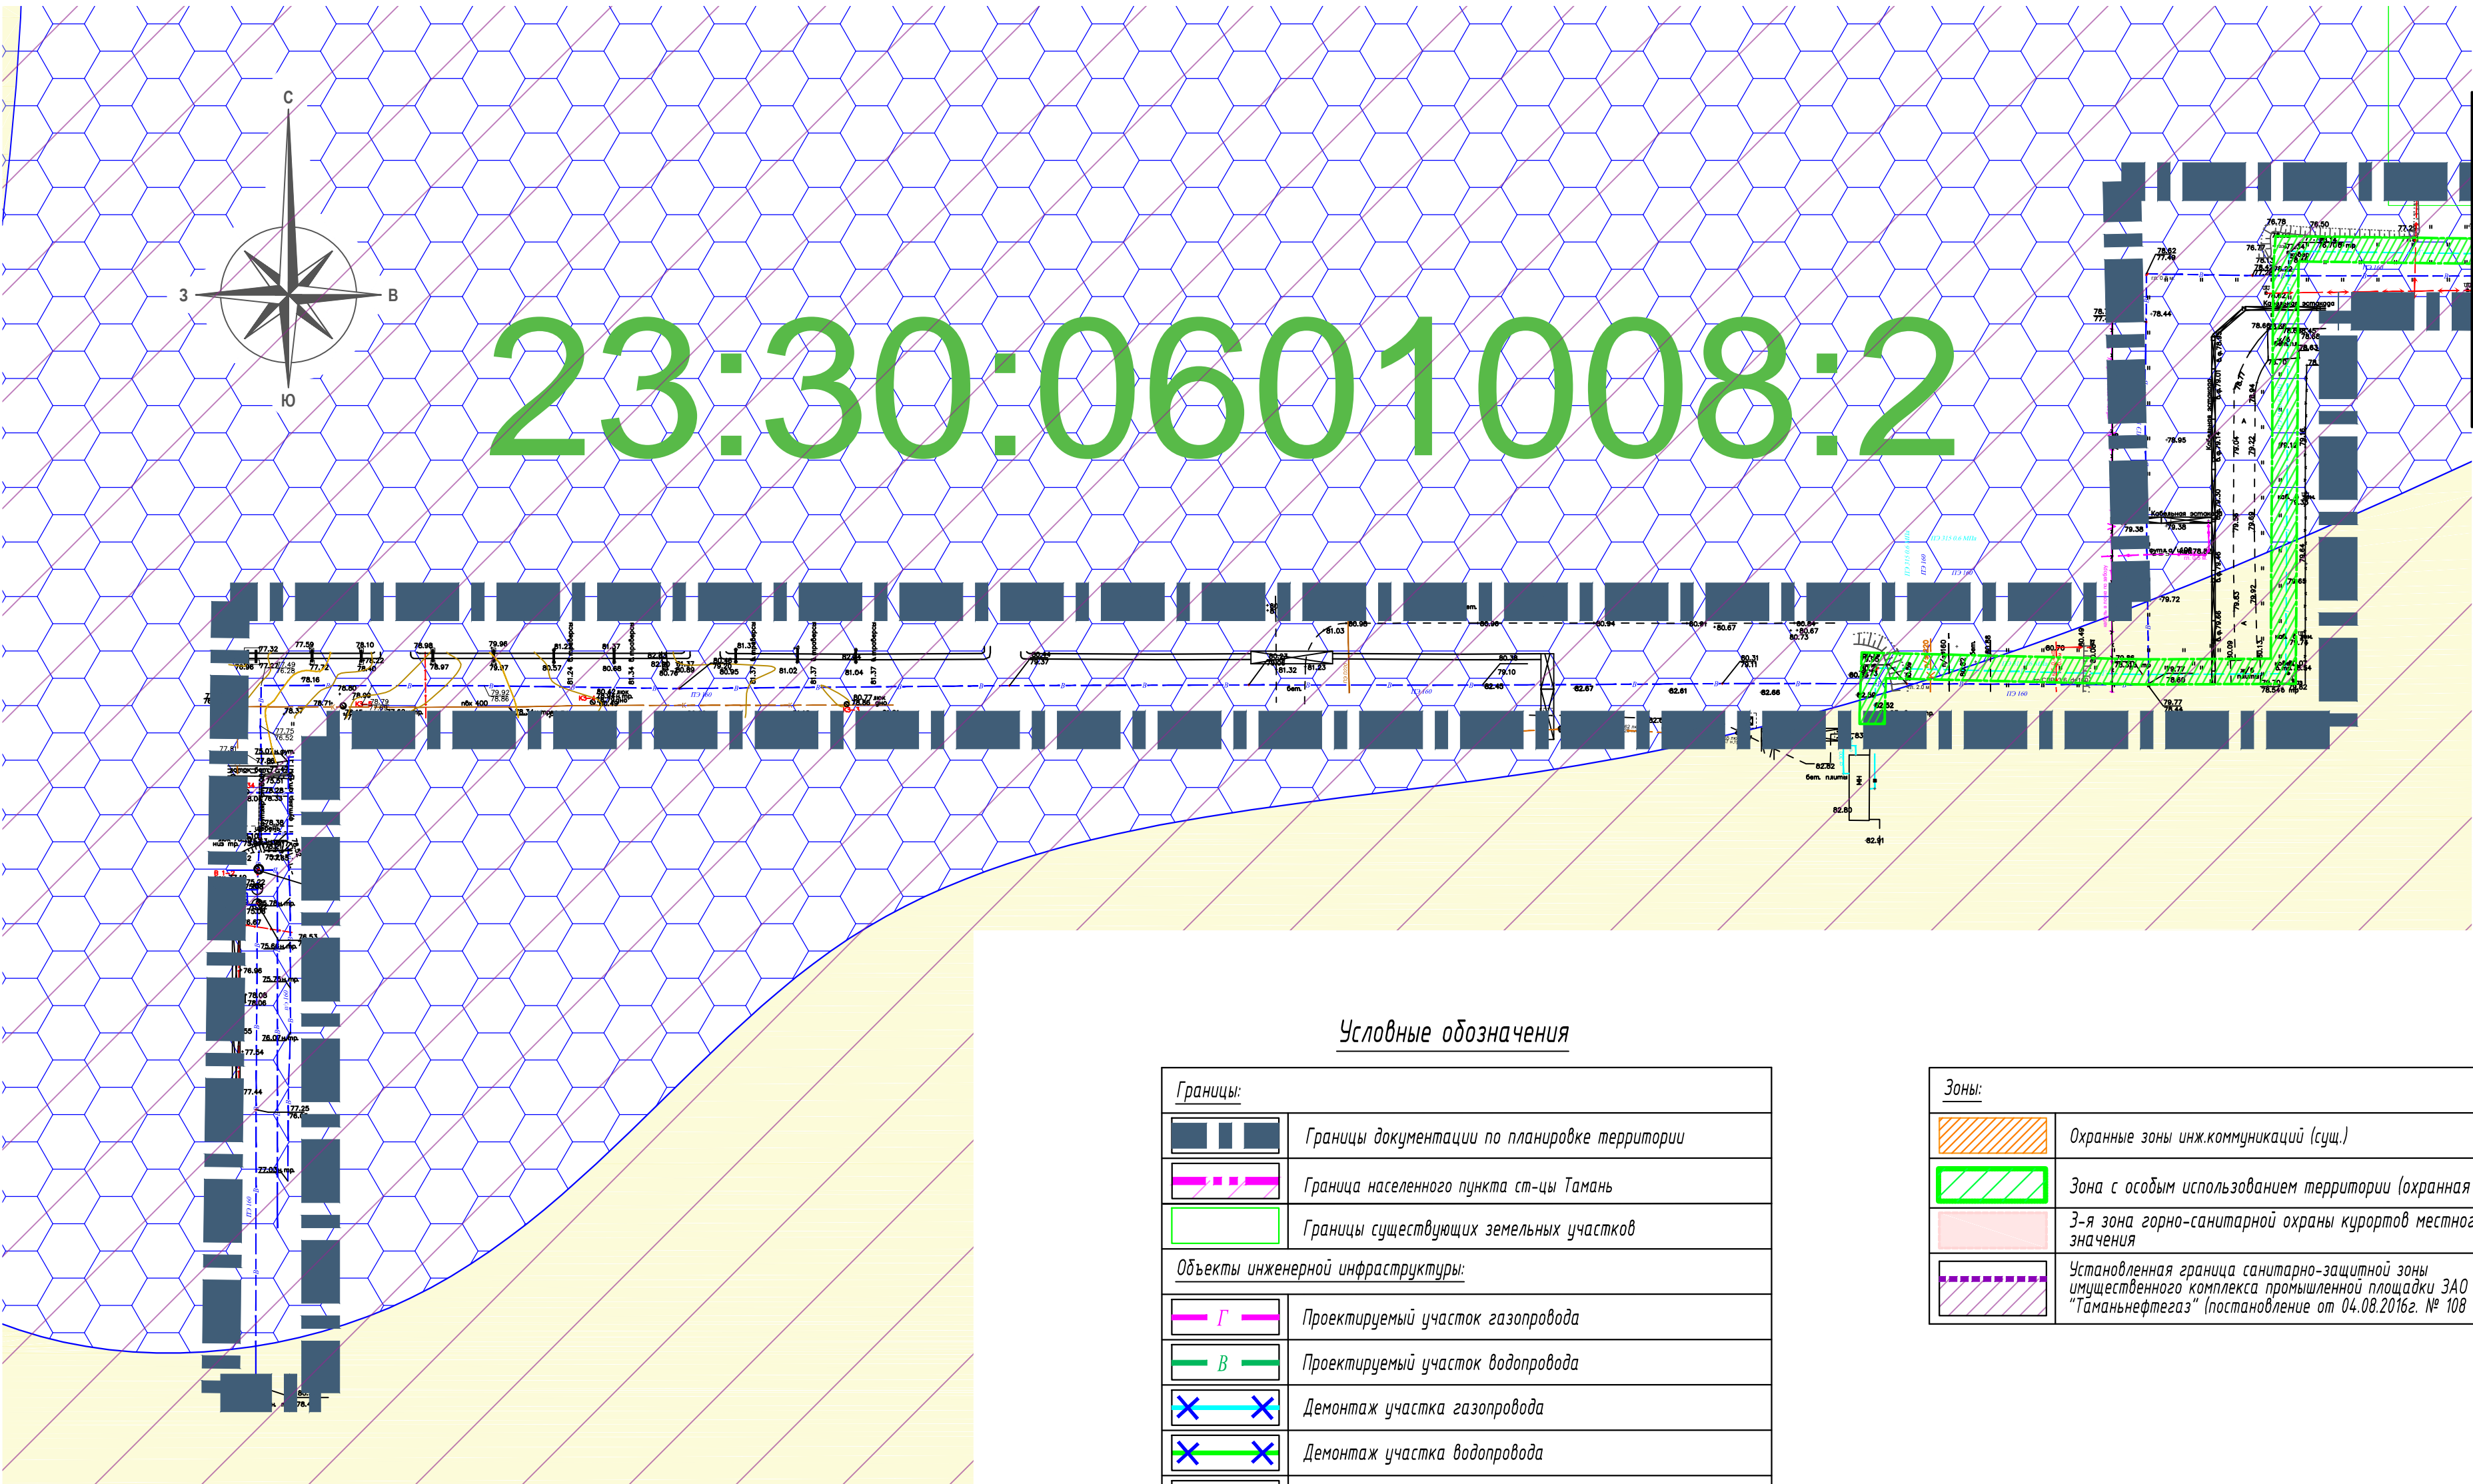


Условные обозначения

Границы:	
	Границы документации по планировке территории
	Граница населенного пункта ст-цы Тамань
	Границы существующих земельных участков
Объекты инженерной инфраструктуры:	
	Проектируемый участок газопровода
	Проектируемый участок водопровода
	Демонтаж участка газопровода
	Демонтаж участка водопровода
	Существующая ВЛ
	Кабель связи
Сведения о земельных участках	
	Кадастровый номер земельного участка
Объекты историко-культурного наследия:	
	Номер объекта
	Поселение и границы зоны охраны памятника археологии

Зоны:	
	Охранные зоны инж.коммуникаций (сущ.)
	Зона с особым использованием территории (охранная зона)
	3-я зона горно-санитарной охраны курортов местного значения
	Установленная граница санитарно-защитной зоны имущественного комплекса промышленной площадки ЗАО "Таманьнефтегаз" (постановление от 04.08.2016г. № 108)

Схема расположения листов

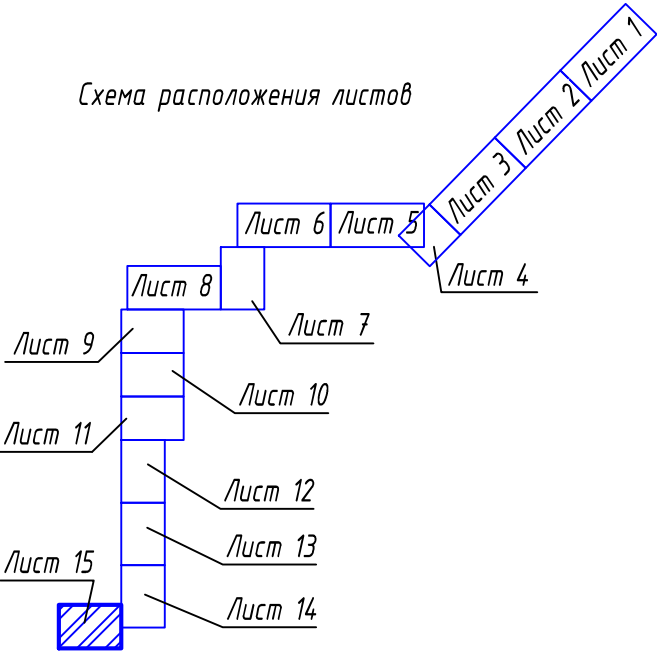

ТНГ - 790/2-18-ПМ/3.1						
Реконструкция линейных объектов газопровода высокого давления от ст. Тамань до энергоблока "Таманской базы сжиженных углеводородных газов" и водопровода от ст. Тамань до энергоблока "Таманской базы сжиженных углеводородных газов"						
Изм.	Колуч	Лист	Идок.	Подпись	Дата	Документация по планировке территории. Проект межевания.
Разраб.	Зимин	04.18				
Проверил	Михайлов	04.18				Стадия ПМ-2
Н. контр. Фоменкова ГИП Мамонтов						Лист 15
Чертеж проекта межевания М1:2000						Листов
						000 "Югтерминалпроект"