

ФОРМАТ

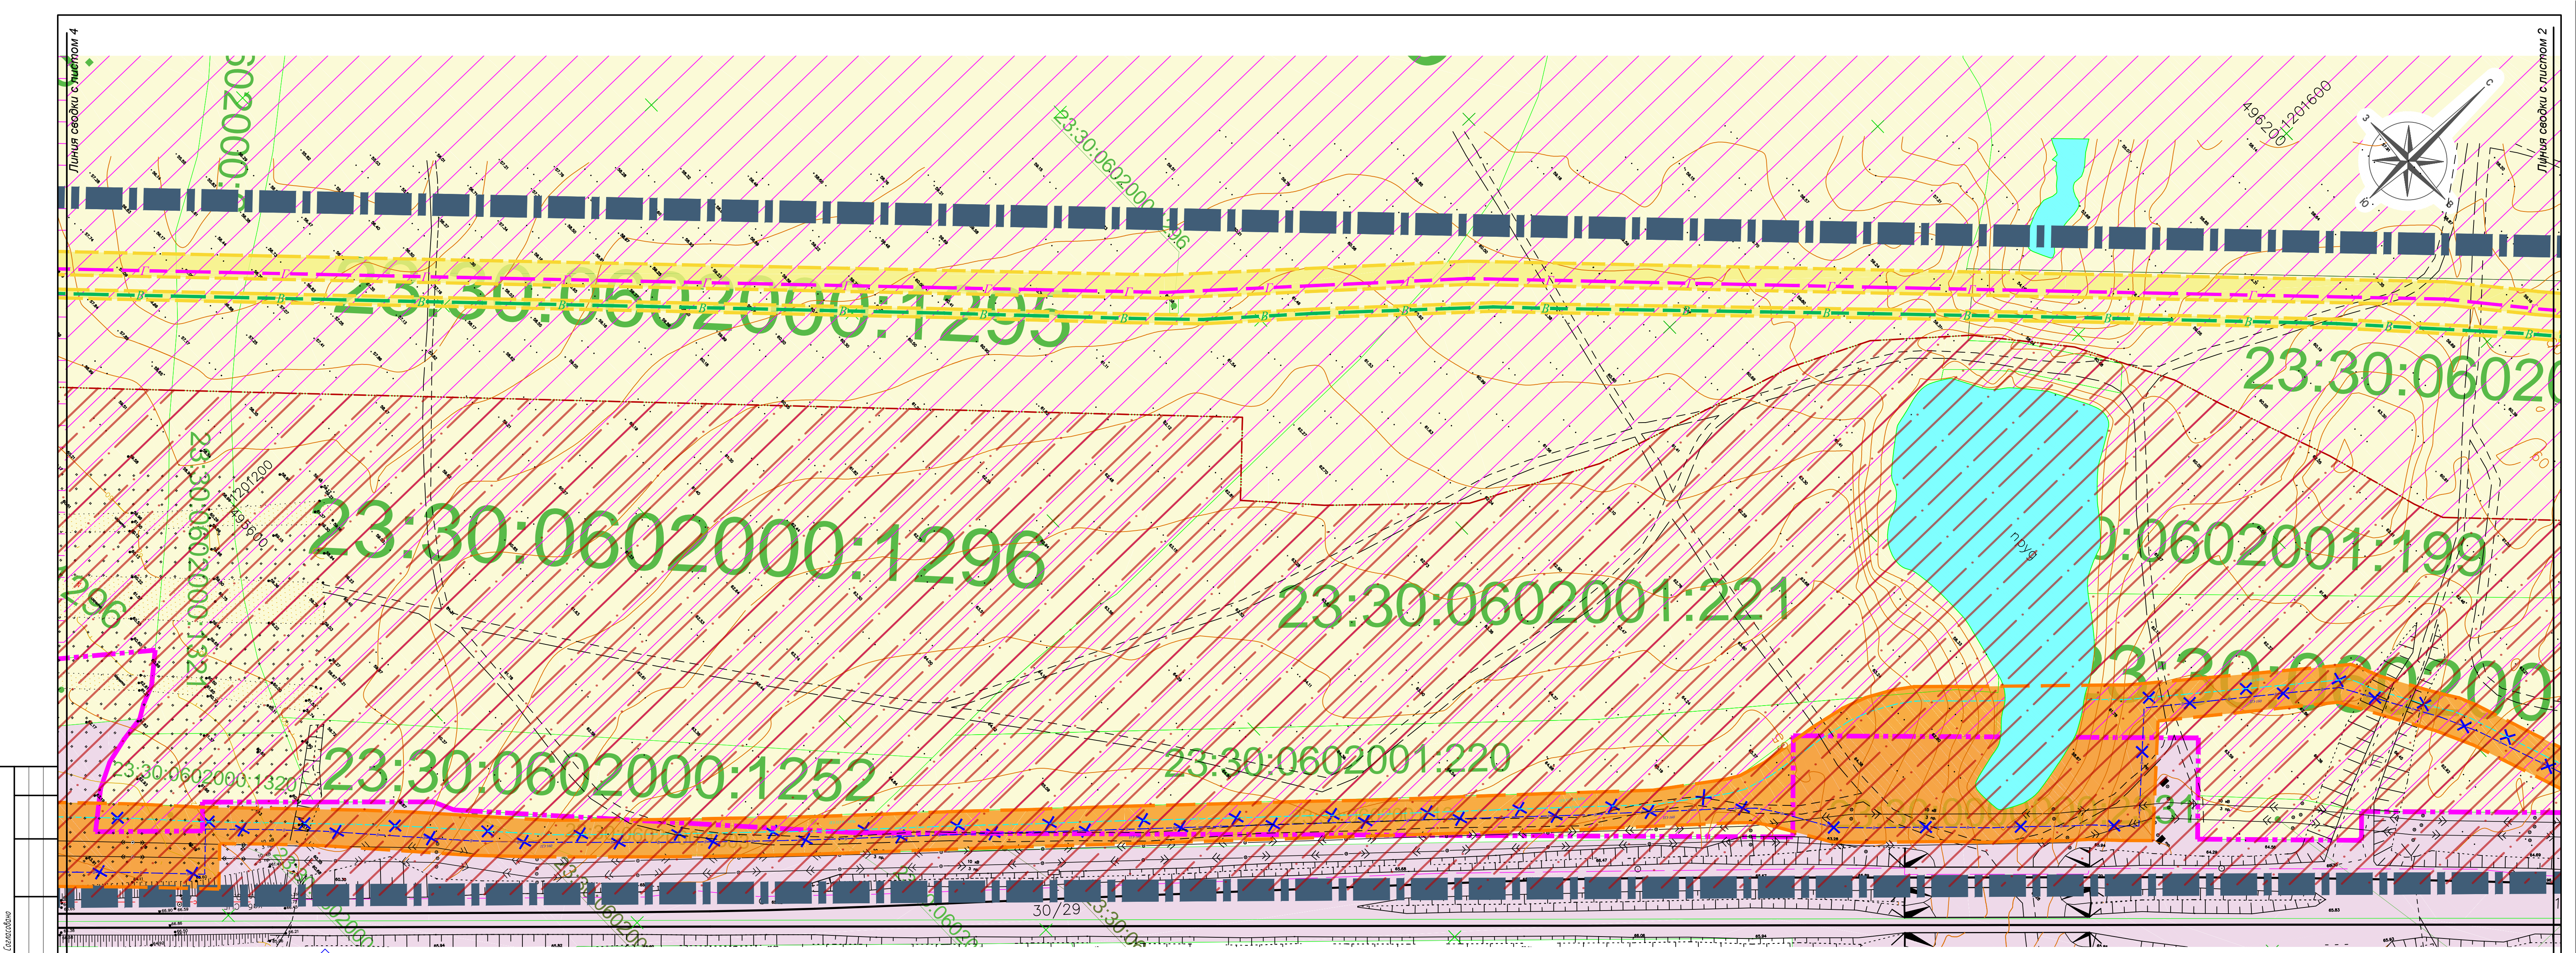


Схема расположения листов

Лист 9

Лист 11

Лист 15

Лист 8

Лист 10

Лист 12

Лист 13

Лист 14

Лист 6

Лист 5

Лист 7

Лист 4


Лист 3

Лист 2

Лист 1

Изм.	Колуч.	Лист	Изд.	Подпись	Дата
Разраб.	Зимин	04.18			
Проверил	Михайлов	04.18			
Н. контр.	Фоменкова	04.18			
ГИП	Манонтов	04.18			

ТНГ-790/2-18-ПП/3.1	
Реконструкция линейных объектов газопровода высокого давления от ст. Тамань до энергоблока "Таманской базы сжиженных углеводородных газов" и водопровода от ст. Тамань до энергоблока "Таманской базы сжиженных углеводородных газов"	
Документация по планировке территории.	Стадия
Проект планировки.	Лист
Схема использования территории в период подготовки проекта планировки территории	Листов
М12000	3
ООО "Югтерминалпроект"	
ФОРМАТ	

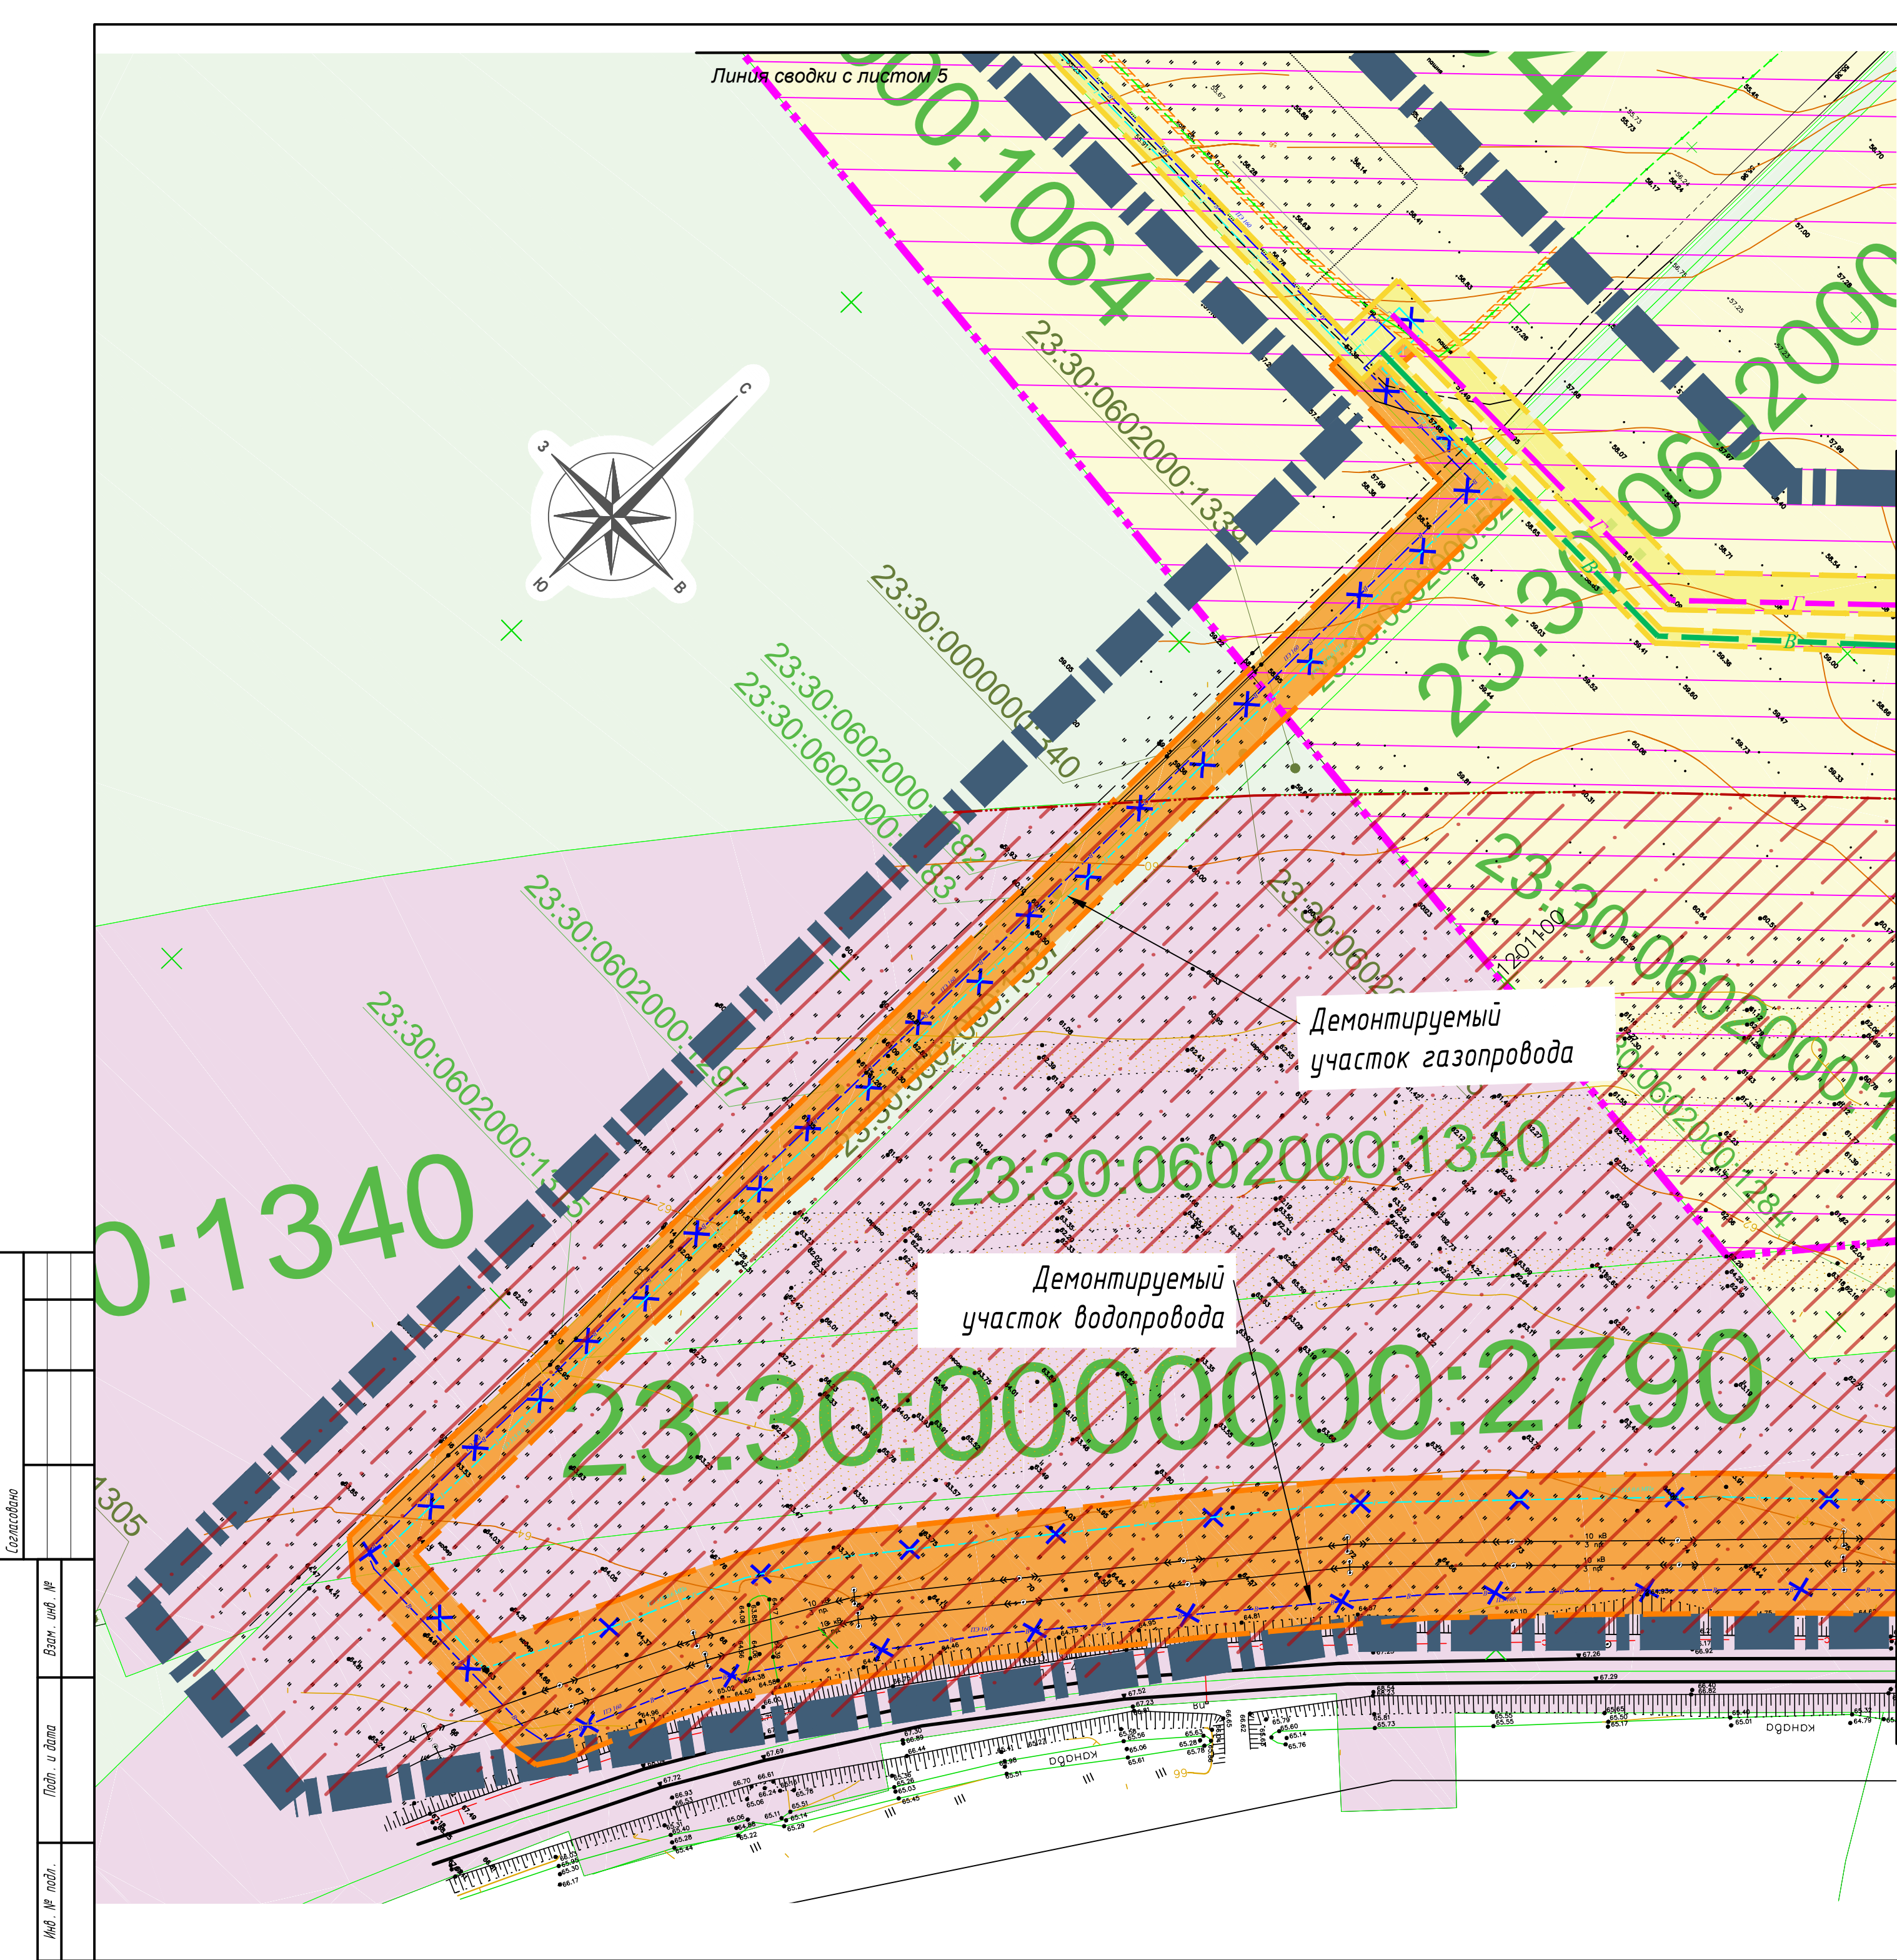


Линия сводки с листом 3

Условные обозначения

Границы:	
	Границы документации по планировке территории
	Граница населенного пункта ст-цы Тамань
Объекты инженерной инфраструктуры:	
	Проектируемый участок газопровода
	Проектируемый участок водопровода
	Демонтаж участка газопровода
	Демонтаж участка водопровода
	Существующая ВЛ
	Кабель связи
Категории земель:	
	Земли сельскохозяйственного назначения
	Земли промышленности, энергетики, транспорта, связи, радиовещания, телевидения, информатики, земли для обеспечения космической деятельности, земли обороны, безопасности и земли иного специального назначения
	Земли населенных пунктов
	Кадастровый номер земельного участка

Зоны:	
	Полоса отвода объектов автомобильного и железнодорожного транспорта
	Охранные зоны инж.коммуникаций (сущ.)
	Граница зоны планируемого размещения линейных объектов
	Граница зоны размещения линейных объектов, подлежащих переносу
	Установленная граница санитарно-защитной зоны имущественного комплекса промышленной площадки ЗАО "Таманьнефтегаз" (постановление от 04.08.2016г. № 108)

Схема расположения листов

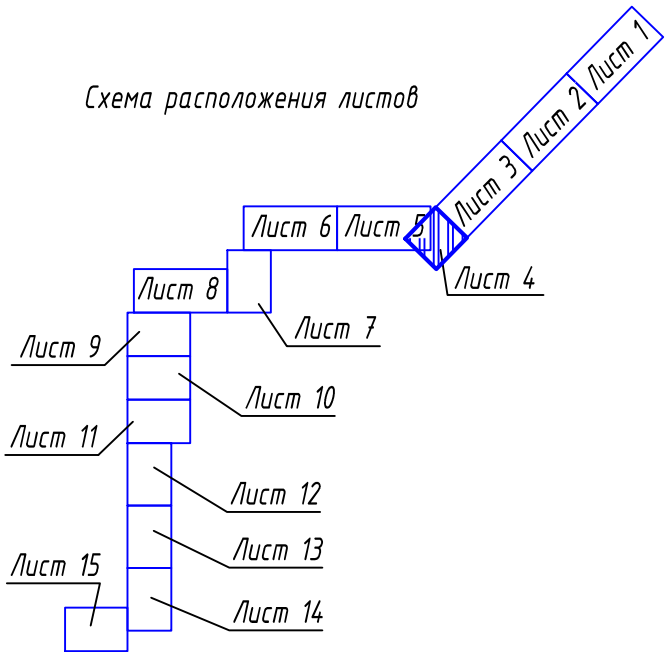




						ТНГ-790/2-18-ПП/3.1			
						Реконструкция линейных объектов газопровода высокого давления от ст. Тамань до энергоблока "Таманской базы сжиженных углеводородных газов" и водопровода от ст. Тамань до энергоблока "Таманской базы сжиженных углеводородных газов"			
Изм.	Колуч.	Лист	Издк.	Подпись	Дата	Документация по планировке территории. Проект планировки.	Стадия	Лист	Листов
Разработ.	Зимин				04.18		ПП-3	4	
Проверил	Михайлов				04.18				
						Схема использования территории в период подготовки проекта планировки территории М1:2000	ООО "Югтерминалпроект"		
Н. контр.	Фоменкова				04.18				
ГИП	Мамонтов				04.18				

Условные обозначения

Границы:	
	Границы документации по планировке территории
	Граница населенного пункта ст-цы Тамань
Объекты инженерной инфраструктуры:	
	Проектируемый участок газопровода
	Проектируемый участок водопровода
	Демонтаж участка газопровода
	Демонтаж участка водопровода
	Существующая ВЛ
	Кабель связи
Категории земель:	
	Земли сельскохозяйственного назначения
	Земли промышленности, энергетики, транспорта, связи, радиовещания, телевидения, информатики, земли для обеспечения космической деятельности, земли обороны, безопасности и земли иного специального назначения
	Земли населенных пунктов
	Кадастровый номер земельного участка


Зоны:	
	Полоса отвода объектов автомобильного и железнодорожного транспорта
	Охранные зоны инж.коммуникаций (сущ.)
	Граница зоны планируемого размещения линейных объектов
	Граница зоны размещения линейных объектов, подлежащих переносу
	Установленная граница санитарно-защитной зоны имущественного комплекса промышленной площадки ЗАО "Таманьнефтегаз" (постановление от 04.08.2016г. № 108)

Линия сводки с листом 6

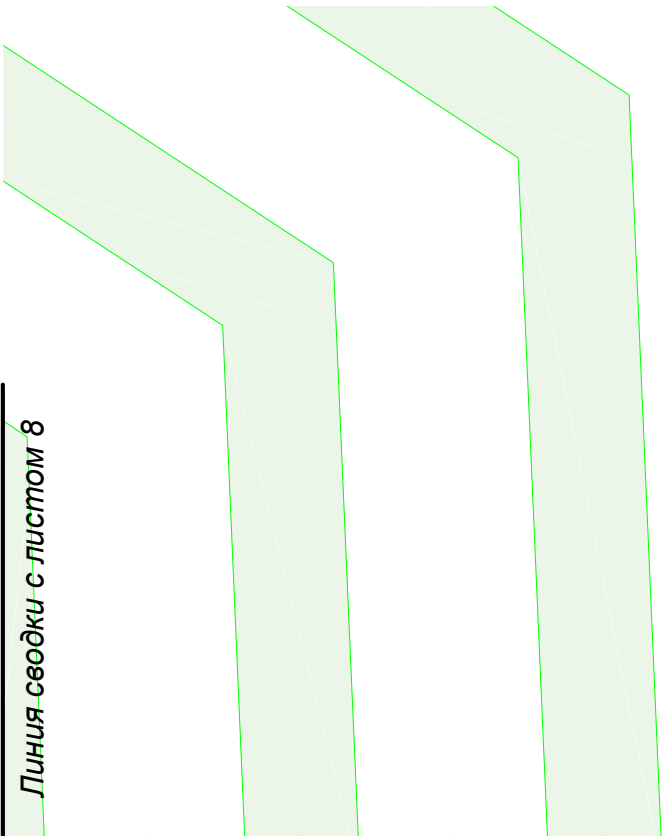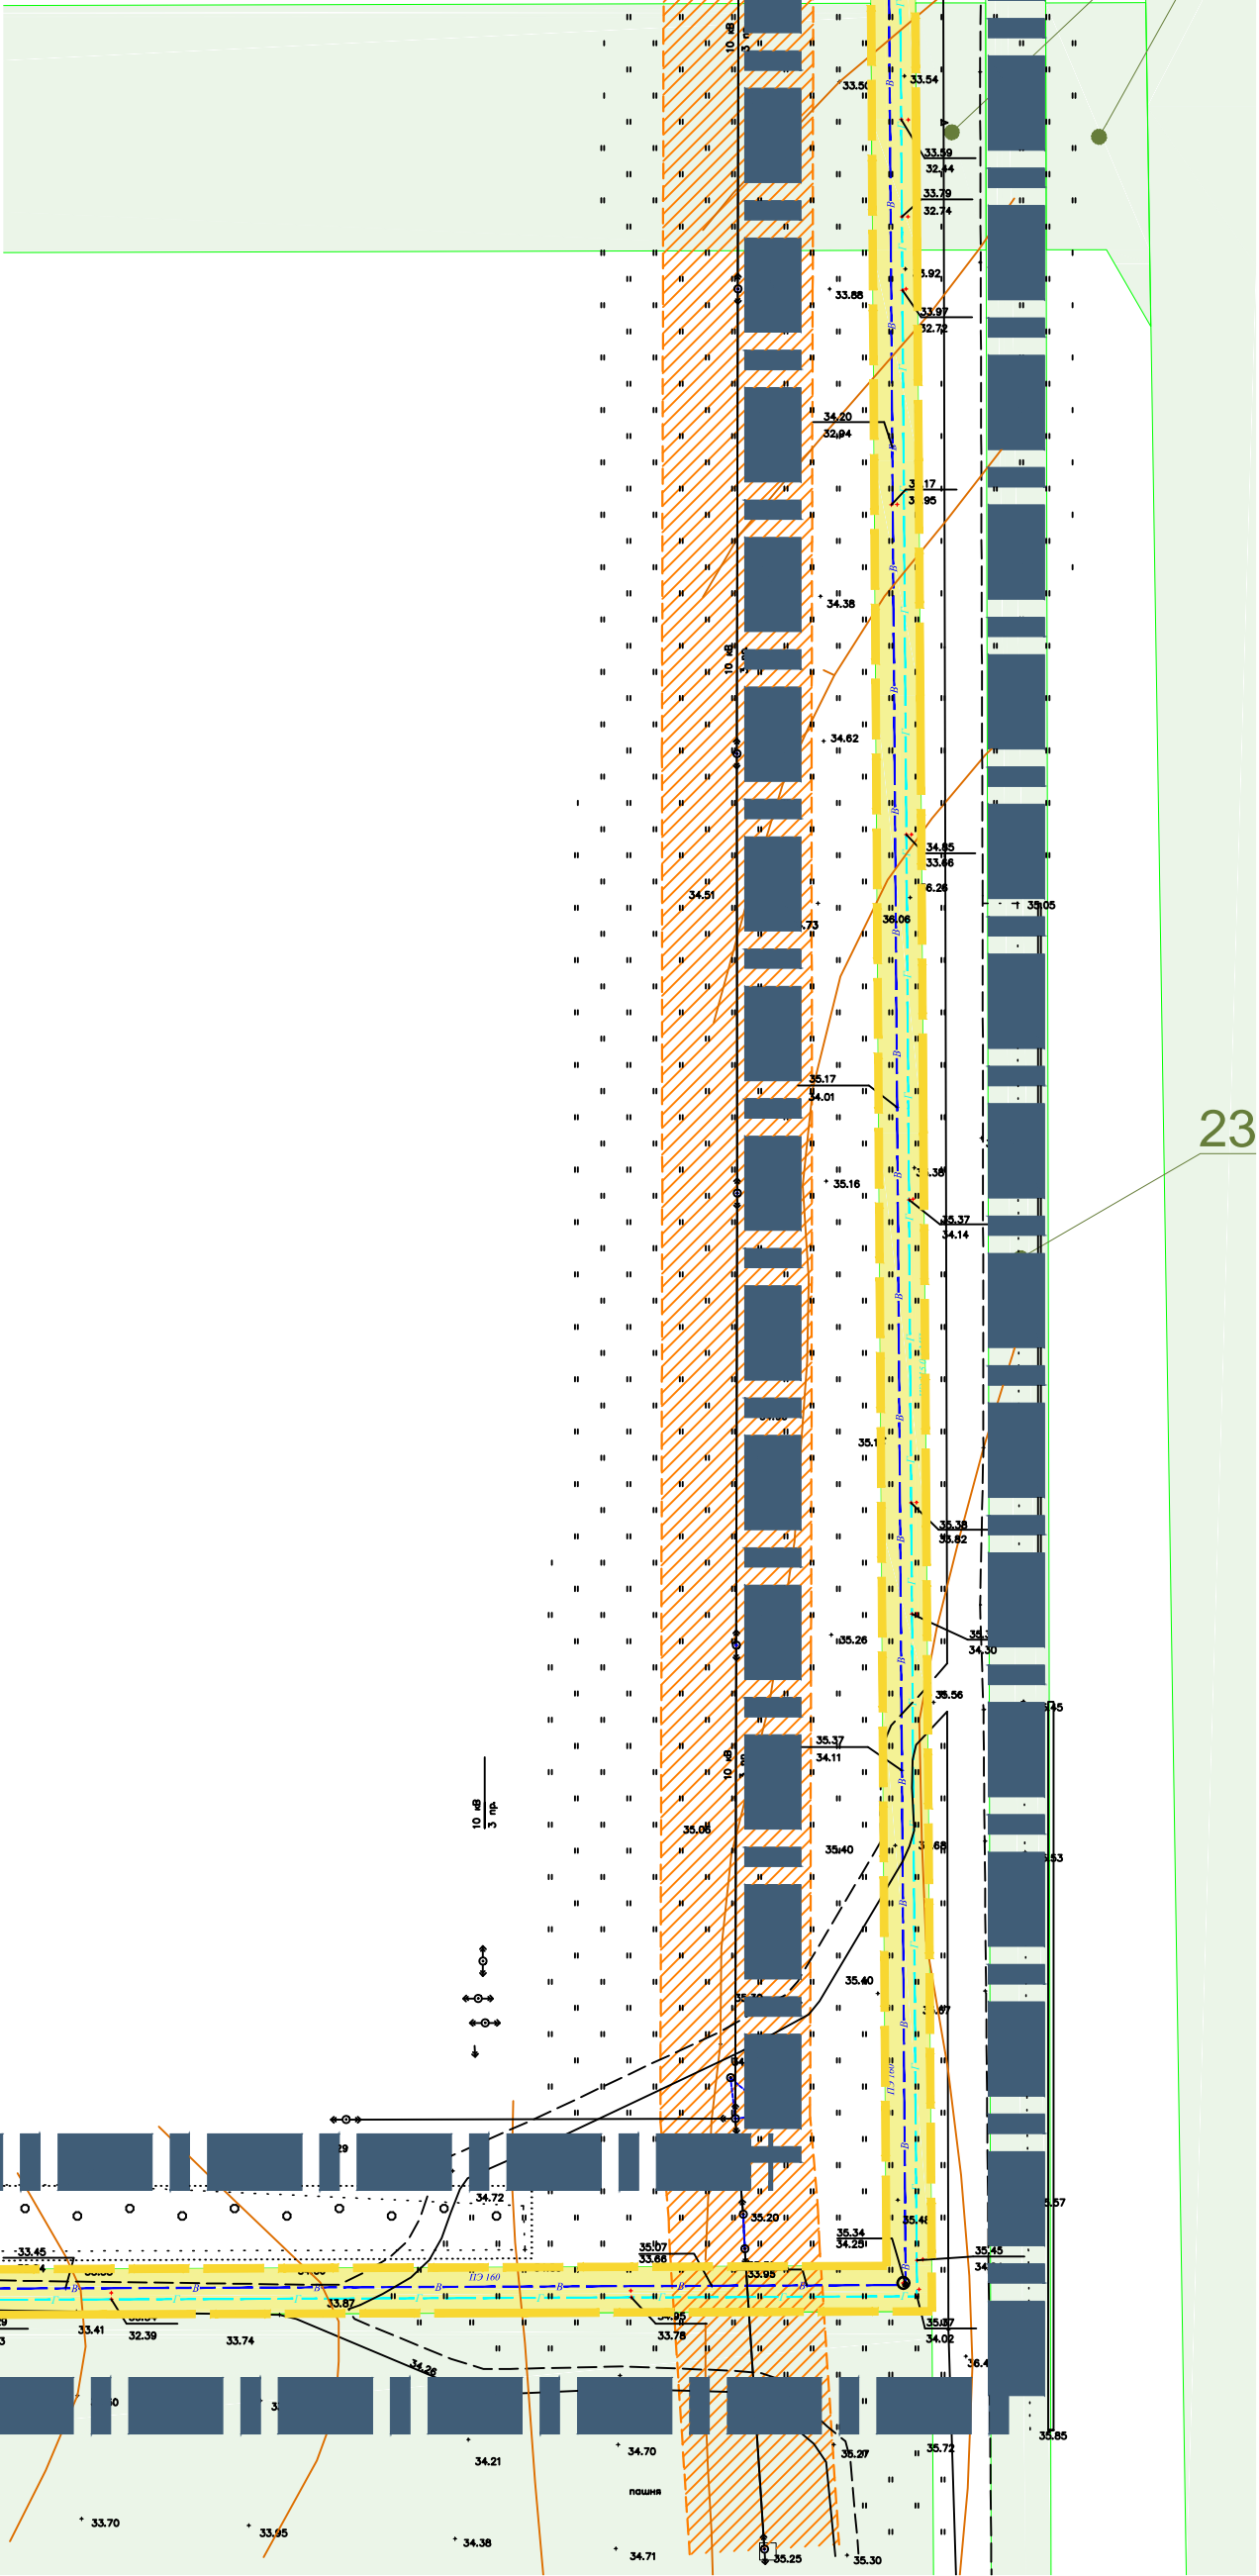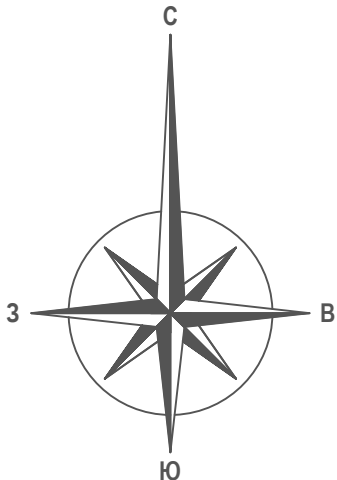


Линия сводки с листом 8

Схема расположения листов

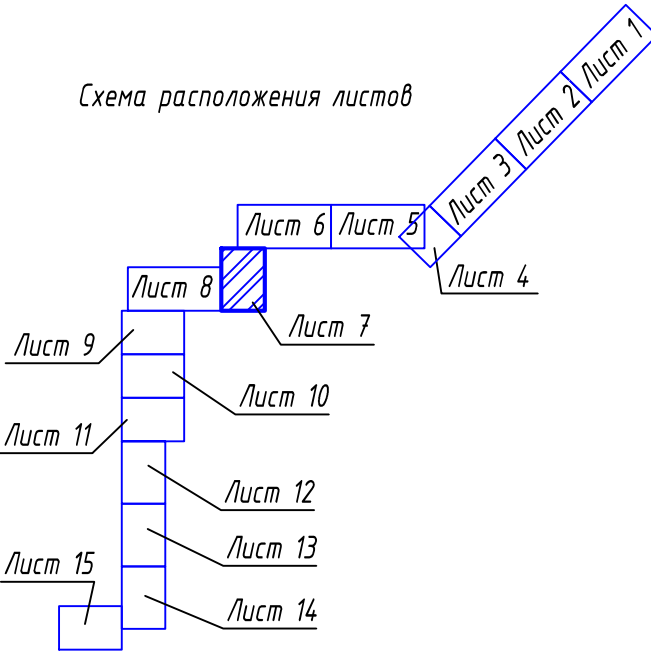

ТНГ-790/2-18-ПП/3.1					
Реконструкция линейных объектов газопровода высокого давления от ст. Тамань до энергоблока "Таманской базы сжиженных углеводородных газов" и водопровода от ст. Тамань до энергоблока "Таманской базы сжиженных углеводородных газов"					
Изм.	Колуч	Лист	Нодк.	Подпись	Дата
Разраб.	Зимин				04.18
Проверил	Михайлов				04.18
Документация по планировке территории. Проект планировки.					
				Стадия	Лист
				ПП-3	7
Схема использования территории в период подготовки проекта планировки территории М:2000					
Н. контр.	Фоменкова				04.18
ГИП	Мамонтов				04.18
				ООО "Югтерминалпроект"	

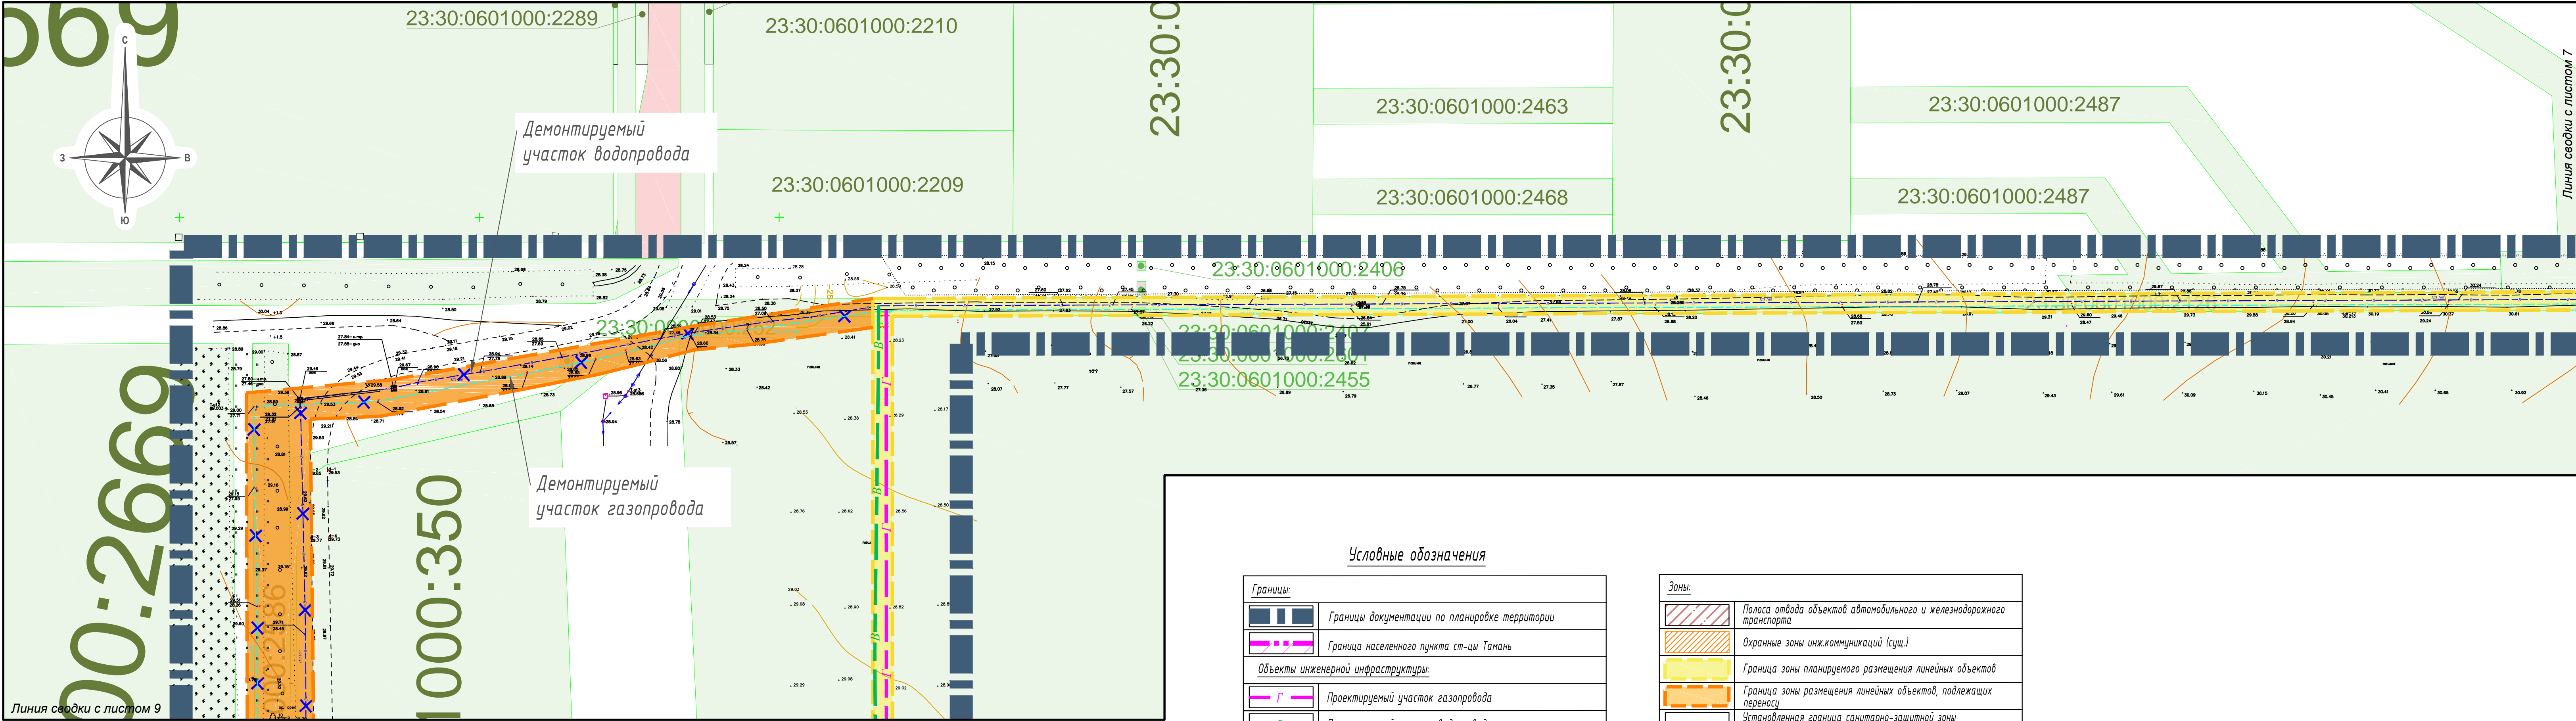


Условные обозначения

Границы:	
	Границы документации по планировке территории
	Граница населенного пункта ст-цы Тамань
Объекты инженерной инфраструктуры:	
	Проектируемый участок газопровода
	Проектируемый участок водопровода
	Демонтаж участка газопровода
	Демонтаж участка водопровода
	Существующая ВЛ
	Кабель связи
Категории земель:	
	Земли сельскохозяйственного назначения
	Земли промышленности, энергетики, транспорта, связи, радиовещания, телевидения, информатики, земли для обеспечения космической деятельности, земли обороны, безопасности и земли иного специального назначения
	Земли населенных пунктов
	Кадастровый номер земельного участка


Зоны:	
	Полоса отвода объектов автомобильного и железнодорожного транспорта
	Охранные зоны инж.коммуникаций (сущ.)
	Граница зоны планируемого размещения линейных объектов
	Граница зоны размещения линейных объектов, подлежащих переносу
	Установленная граница санитарно-защитной зоны общественного комплекса промышленной площадки ЗАО "Таманьнефтегаз" (постановление от 04.08.2016г. № 108)

Схема расположения листов

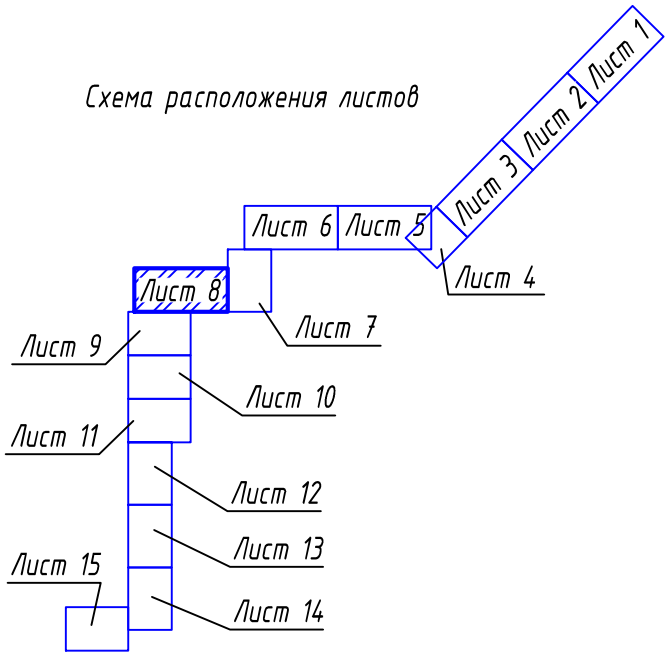


ТНГ-790/2-18-ПП/3.1						Стдия			Лист	Листов
Реконструкция линейных объектов газопровода высокого давления от ст. Тамань до энергоблока "Таманский бази сжиженных углеводородных газов" и водопровода от ст. Тамань до энергоблока "Таманский бази сжиженных углеводородных газов"						Документация по планировке территории. Проект планировки.			8	
Схема использования территории в период подготовки проекта планировки территории М1:2000						ООО "Югтерминалпроект"			ФОРМАТ	

Согласовано					
Изд. №	Изд. №	Изд. №	Изд. №	Изд. №	Изд. №
Лист №	Лист №	Лист №	Лист №	Лист №	Лист №
Изд. №	Изд. №	Изд. №	Изд. №	Изд. №	Изд. №

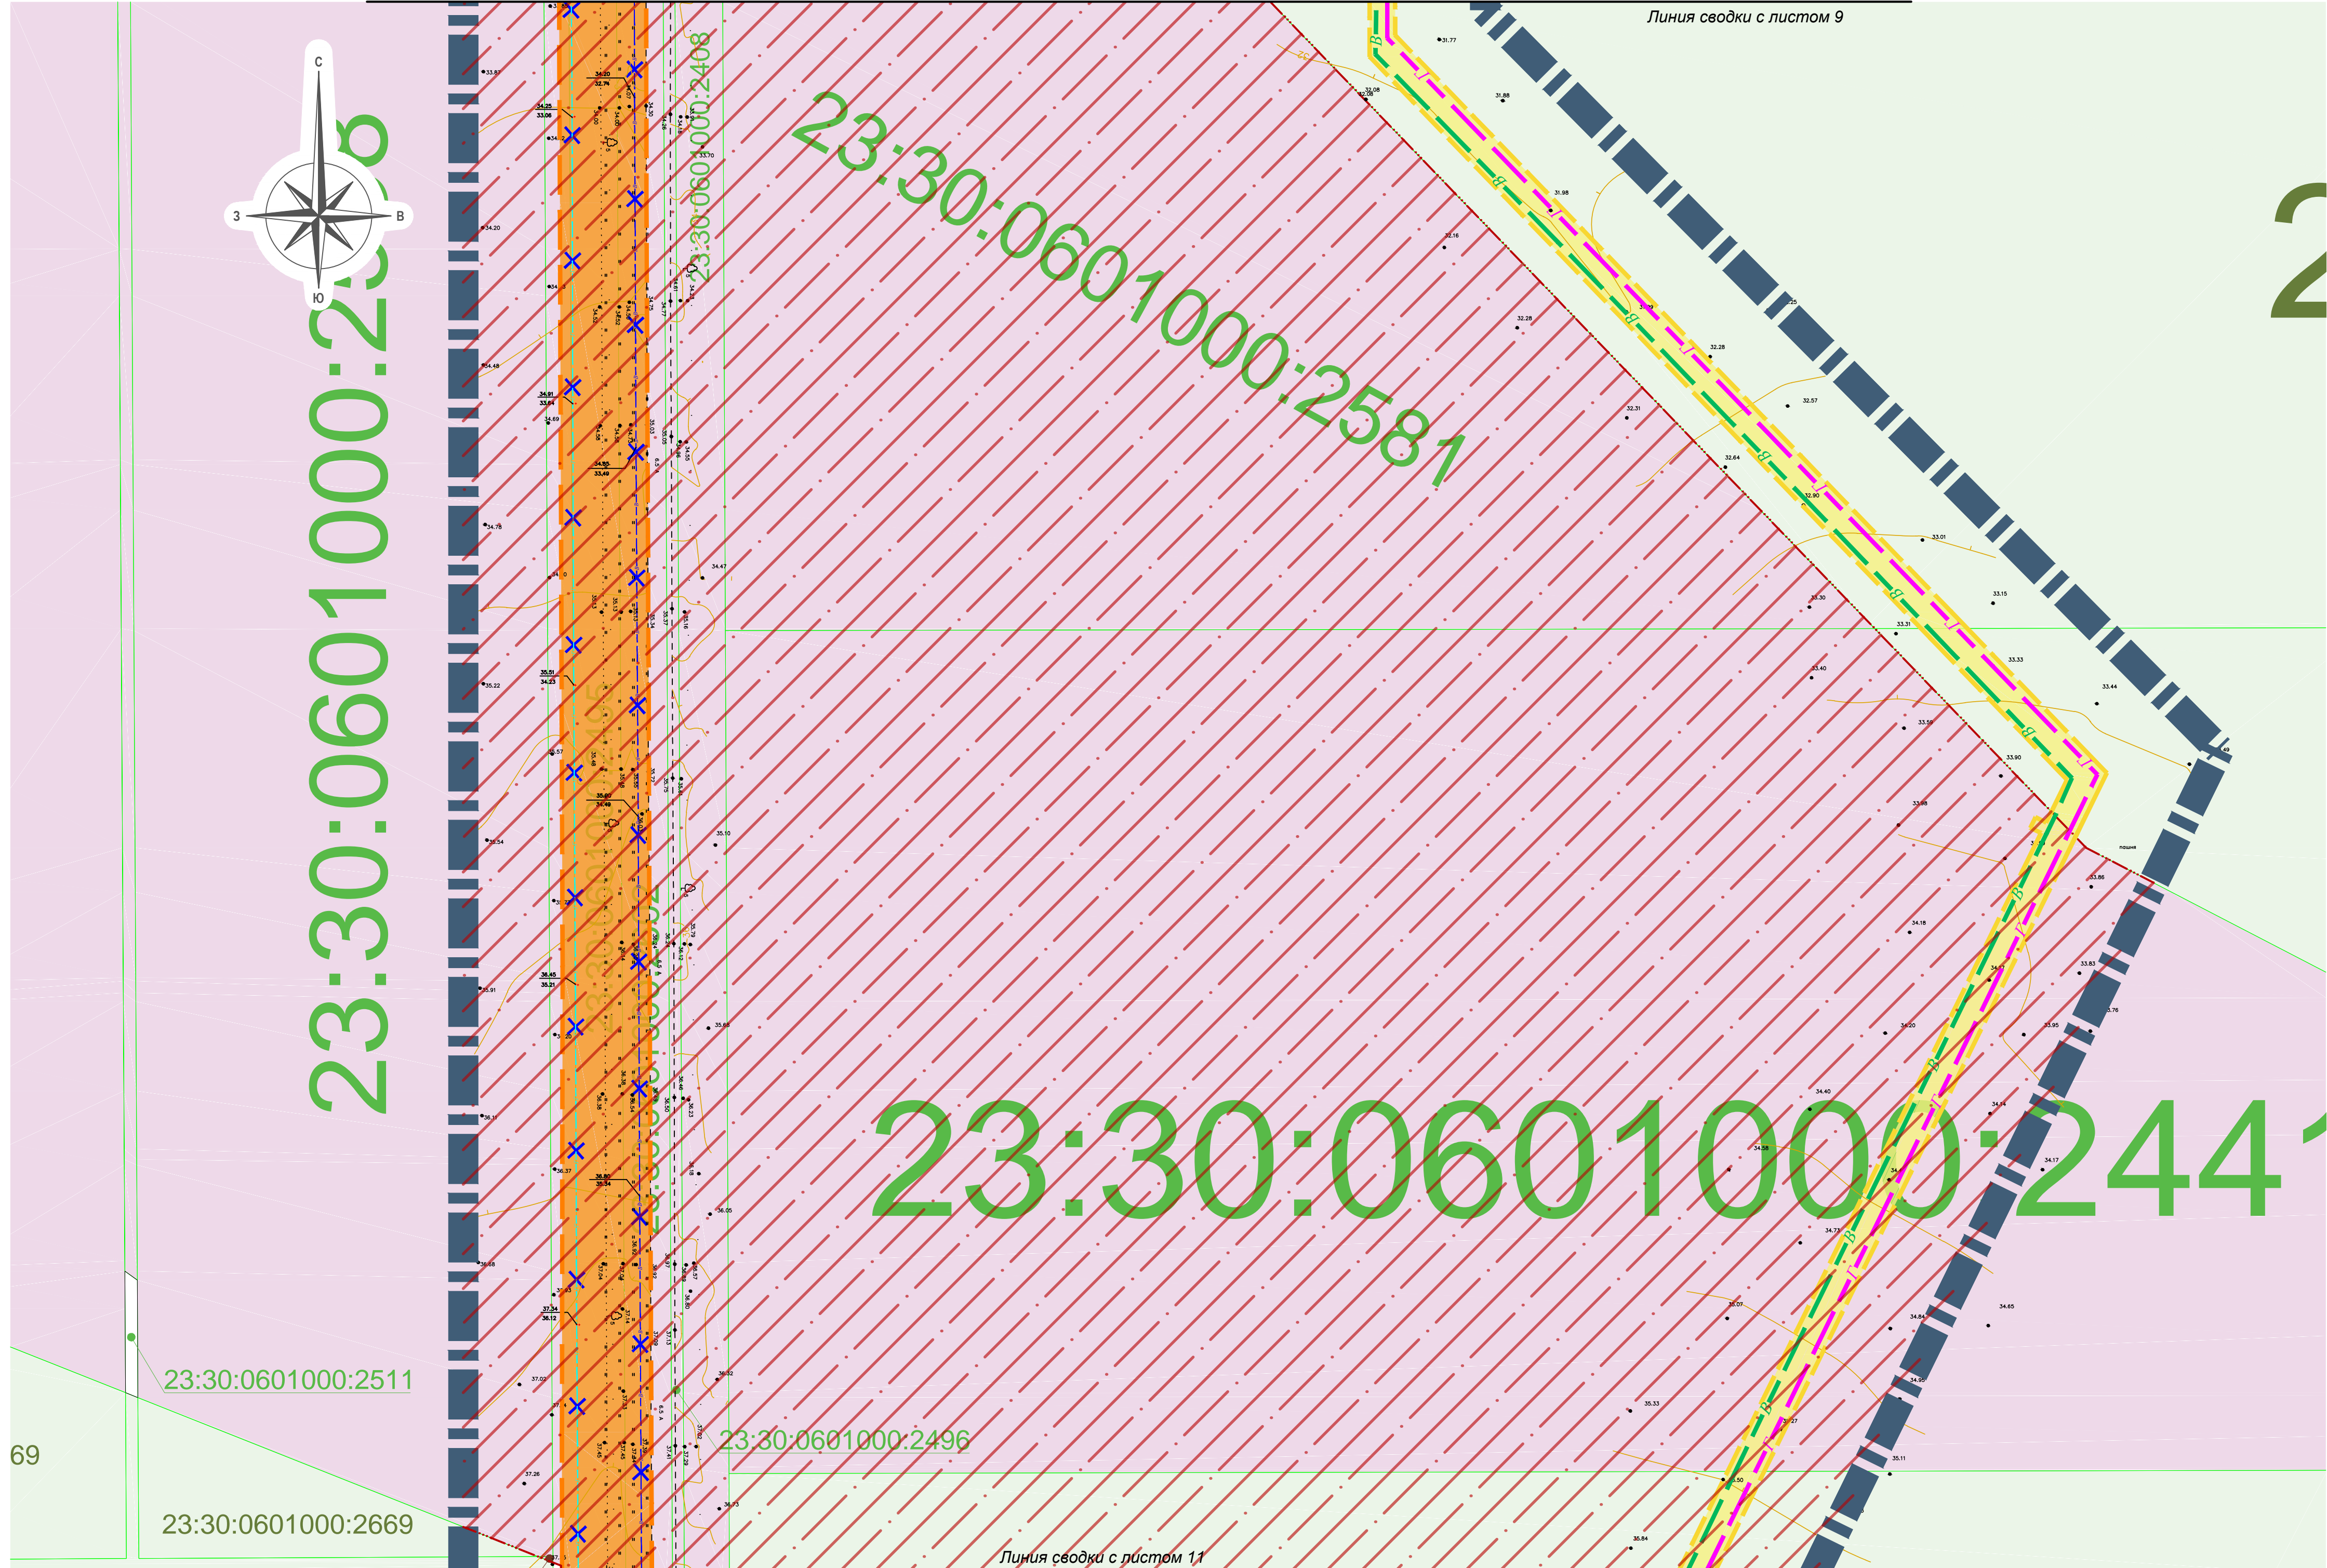


Условные обозначения	
Границы:	
	Границы документации по планировке территории
	Граница населенного пункта ст-цы Тамань
Объекты инженерной инфраструктуры:	
	Проектируемый участок газопровода
	Проектируемый участок водопровода
	Демонтаж участка газопровода
	Демонтаж участка водопровода
	Существующая ВЛ
	Кабель связи
Категории земель:	
	Земли сельскохозяйственного назначения
	Земли промышленности, энергетики, транспорта, связи, радиовещания, телевидения, информатики, земли для обеспечения космической деятельности, земли обороны, безопасности и земли иного специального назначения
	Земли населенных пунктов
	Кадастровый номер земельного участка

Зоны:	
	Полоса отвода объектов автомобильного и железнодорожного транспорта
	Охранные зоны инж.коммуникаций (сущ.)
	Граница зоны планируемого размещения линейных объектов
	Граница зоны размещения линейных объектов, подлежащих переносу
	Установленная граница санитарно-защитной зоны промышленной площадки 3А0 "Таманьнефтегаз" (постановление от 04.08.2016г. № 108)

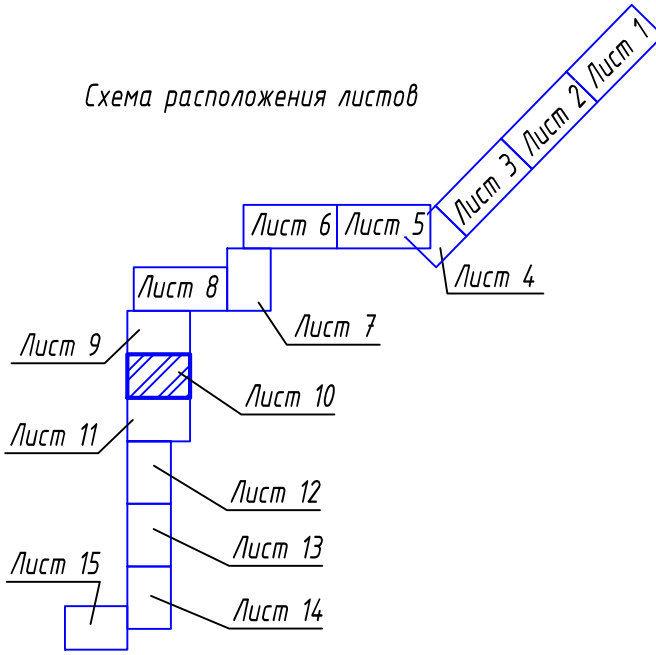


ТНГ-790/2-18-ПП/3.1					
Реконструкция линейных объектов газопровода высокого давления от ст. Тамань до энергоблока "Таманский базис сжиженных углеводородных газов" и водопровода от ст. Тамань до энергоблока "Таманский базис сжиженных углеводородных газов"					
Изм.	Кол.	Лист	Изд.	Подпись	Дата
Разраб.	Эмин	04.18			
Проверил	Михайлов	04.18			
Документация по планировке территории. Проект планировки.					
				Статус	Лист
				ПП-3	10
Н. контр.	Фоменкова	04.18			
ГИП	Мамонтов	04.18			
Схема использования территории в период подготовки проекта планировки территории М12000					
ООО "Югтерминалпроект"					

Составлено					
Взам. инв. №					
Листы в докум.					
Инв. № подл.					

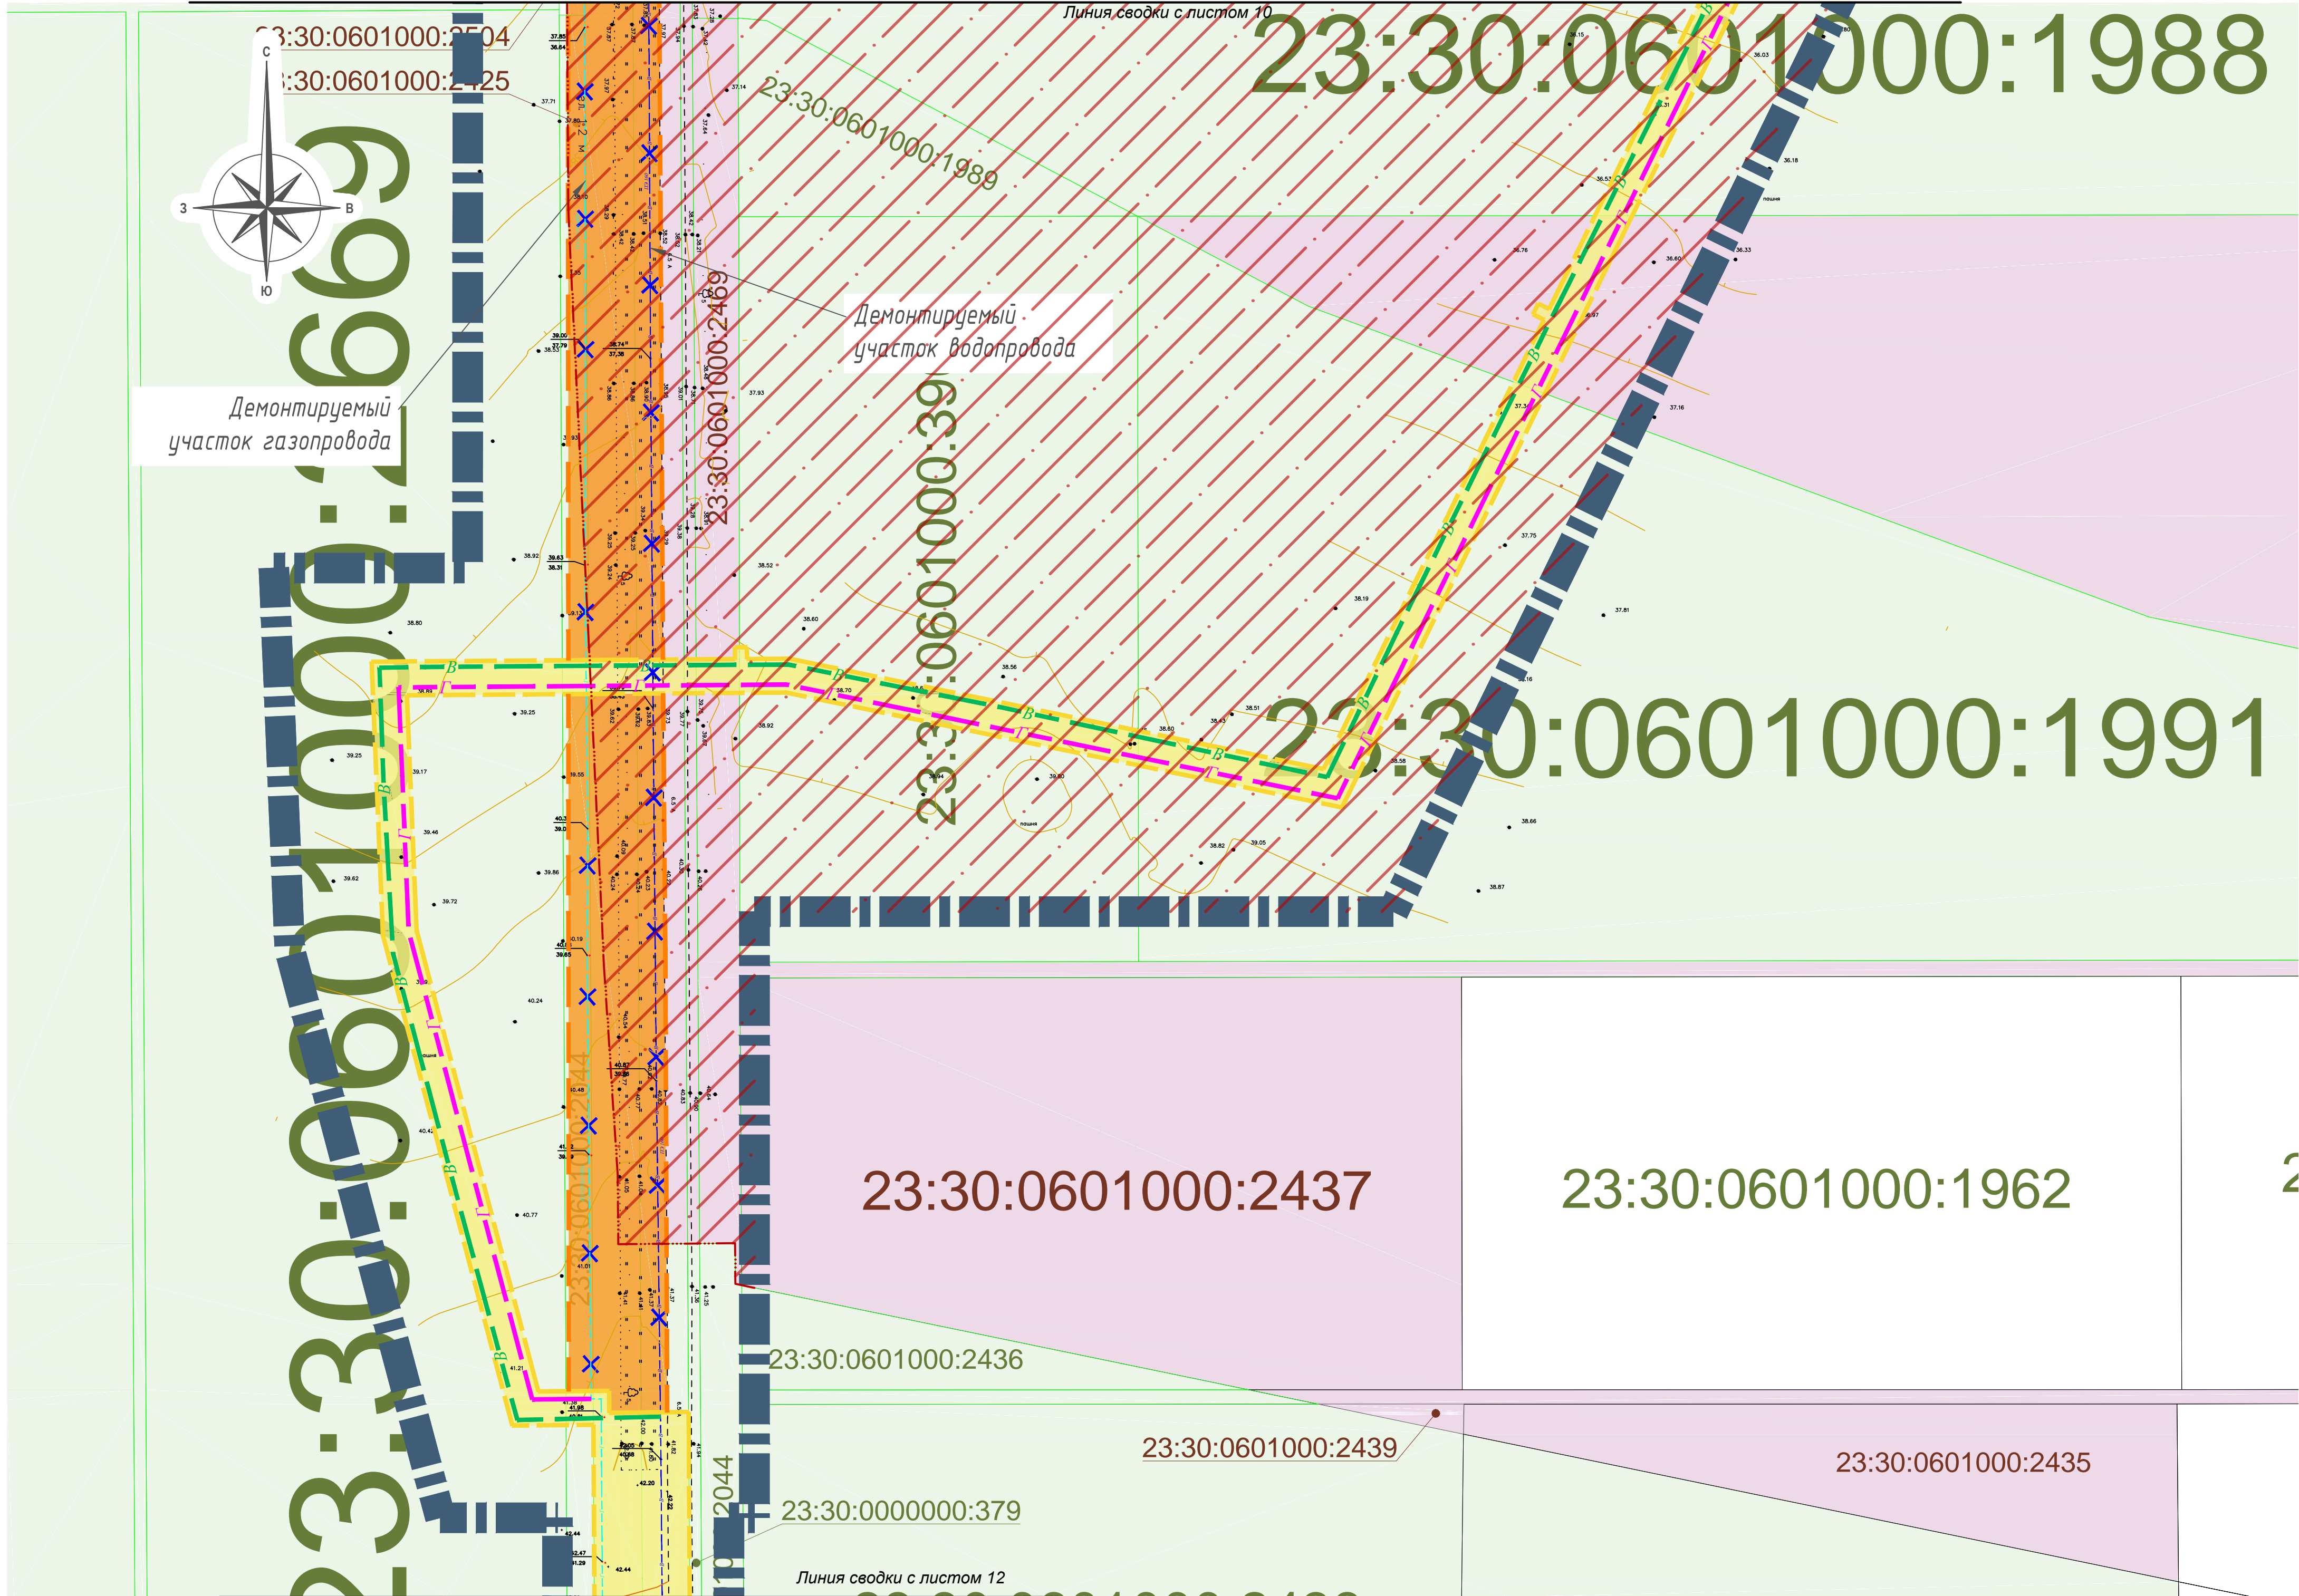


Условные обозначения	
Границы:	
	Границы документации по планировке территории
	Граница населенного пункта ст-цы Тамань
Объекты инженерной инфраструктуры:	
	Проектируемый участок газопровода
	Проектируемый участок водопровода
	Демонтаж участка газопровода
	Демонтаж участка водопровода
	Существующая ВЛ
	Кабель связи
Категории земель:	
	Земли сельскохозяйственного назначения
	Земли промышленности, энергетики, транспорта, связи, радиовещания, телевидения, информатики, земли для обеспечения космической деятельности, земли обороны, безопасности и земли иного специального назначения
	Земли населенных пунктов
	Кадастровый номер земельного участка

Зоны:	
	Полоса отвода объектов автомобильного и железнодорожного транспорта
	Охранные зоны инж.коммуникаций (сущ.)
	Граница зоны планируемого размещения линейных объектов
	Граница зоны размещения линейных объектов, подлежащих переносу
	Установленная граница санитарно-защитной зоны промышленного комплекса промышленной площадки ЗАО "Таманьнефтегаз" (постановление от 04.08.2016г. № 108)

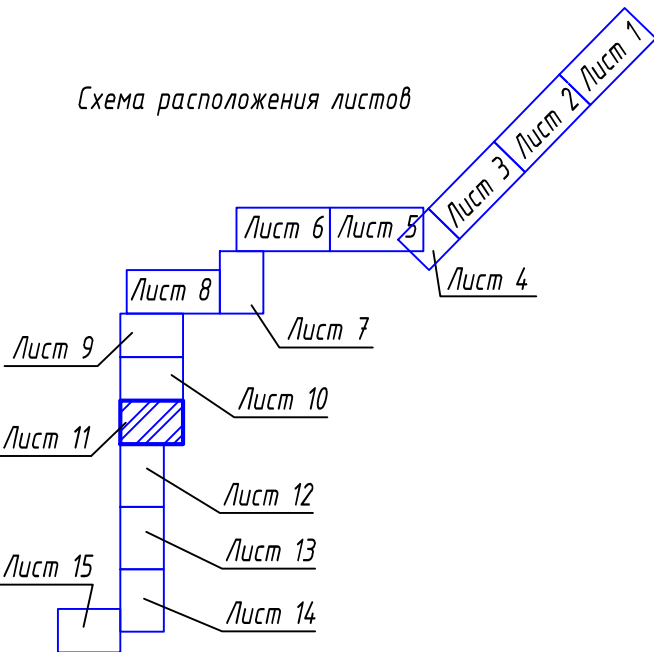

ТНГ-790/2-18-ПП/3.1					
Реконструкция линейных объектов газопровода высокого давления от ст. Тамань до энергоблока "Таманской базы сконденсированных углеводородных газов" и водопровода от ст. Тамань до энергоблока "Таманской базы сконденсированных углеводородных газов"					
Изм.	Колуч.	Лист	Изд.	Подпись	Дата
Разраб.	Зимин	04.18			
Проверил	Михайлов	04.18			
Документация по планировке территории. Проект планировки.					
				Стадия	Лист
				ПП-3	11
Схема использования территории в период подготовки проекта планировки территории М1:2000					
Н. контр.	Фоменкова	04.18			
ГИП	Мамонтов	04.18			
ООО "Югтерминалпроект"					

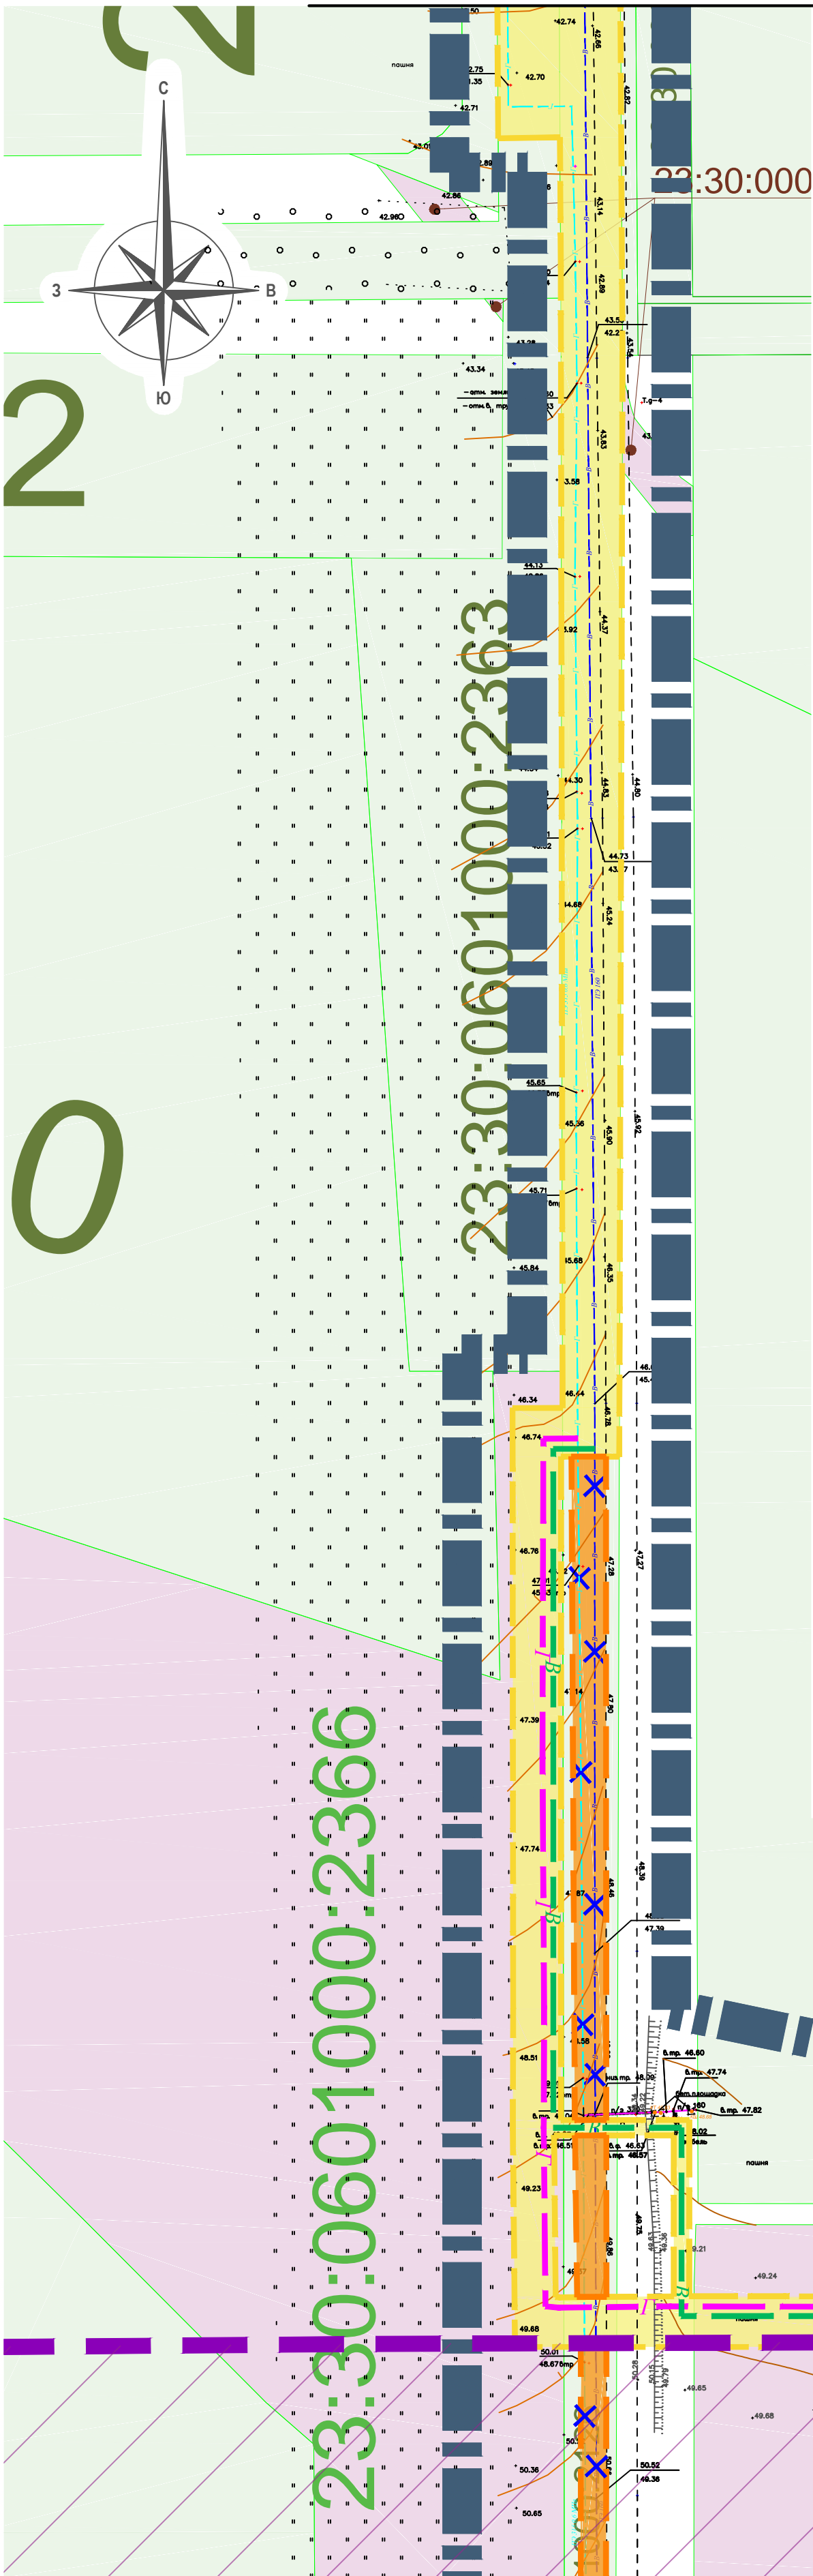


Линия сводки с листом 13

Условные обозначения

Границы:	
	Границы документации по планировке территории
	Граница населенного пункта ст-цы Тамань
Объекты инженерной инфраструктуры:	
	Проектируемый участок газопровода
	Проектируемый участок водопровода
	Демонтаж участка газопровода
	Демонтаж участка водопровода
	Существующая ВЛ
	Кабель связи
Категории земель:	
	Земли сельскохозяйственного назначения
	Земли промышленности, энергетики, транспорта, связи, радиовещания, телевидения, информатики, земли для обеспечения космической деятельности, земли обороны, безопасности и земли иного специального назначения
	Земли населенных пунктов
	Кадастровый номер земельного участка

Зоны:	
	Полоса отвода объектов автомобильного и железнодорожного транспорта
	Охранные зоны инж.коммуникаций (сущ.)
	Граница зоны планируемого размещения линейных объектов
	Граница зоны размещения линейных объектов, подлежащих переносу
	Установленная граница санитарно-защитной зоны имущественного комплекса промышленной площадки ЗАО "Таманьнефтегаз" (постановление от 04.08.2016г. № 108)

Схема расположения листов

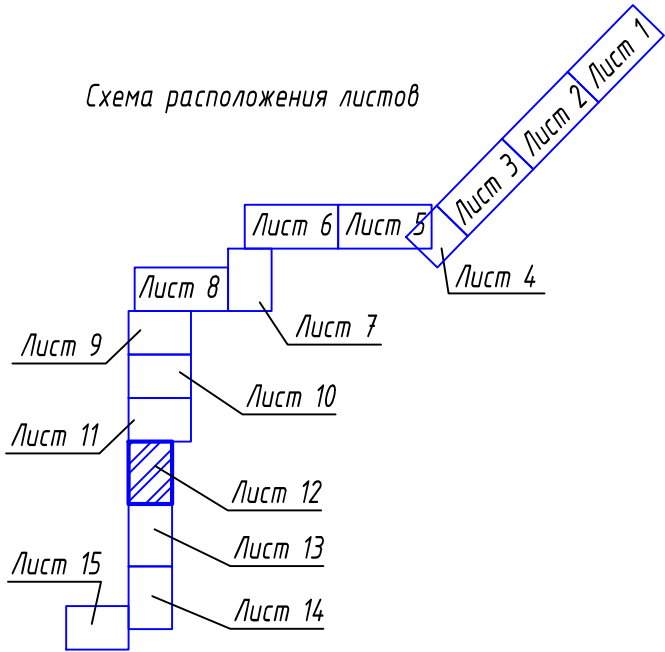


Согласовано					
Взам. инв. №					
Подп. и дата					
Инв. № подл.					

ТНГ-790/2-18-ПП/3.1					
Реконструкция линейных объектов газопровода высокого давления от ст. Тамань до энергоблока "Таманской базы сжиженных углеводородных газов" и водопровода от ст. Тамань до энергоблока "Таманской базы сжиженных углеводородных газов"					
Изм.	Колуч	Лист	Нодк.	Подпись	Дата
Разраб.		Зимин			04.18
Проверил		Михайлов			04.18
Документация по планировке территории. Проект планировки.					
				Стадия	Лист
				ПП-3	12
Схема использования территории в период подготовки проекта планировки территории М1:2000					
				ООО "Югтерминалпроект"	
Н. контр.		Фоменкова			04.18
ГИП		Мамонтов			04.18


Границы:	
	Границы документации по планировке территории
	Граница населенного пункта ст-цы Тамань
Объекты инженерной инфраструктуры:	
	Проектируемый участок газопровода
	Проектируемый участок водопровода
	Демонтаж участка газопровода
	Демонтаж участка водопровода
	Существующая ВЛ
	Кабель связи
Категории земель:	
	Земли сельскохозяйственного назначения
	Земли промышленности, энергетики, транспорта, связи, радиовещания, телевидения, информатики, земли для обеспечения космической деятельности, земли обороны, безопасности и земли иного специального назначения
	Земли населенных пунктов
	Кадастровый номер земельного участка

Зоны:	
	Полоса отвода объектов автомобильного и железнодорожного транспорта
	Охранные зоны инж.коммуникаций (сущ.)
	Граница зоны планируемого размещения линейных объектов
	Граница зоны размещения линейных объектов, подлежащих переносу
	Установленная граница санитарно-защитной зоны имущественного комплекса промышленной площадки ЗАО "Таманьнефтегаз" (постановление от 04.08.2016г. № 108


Схема расположения листов

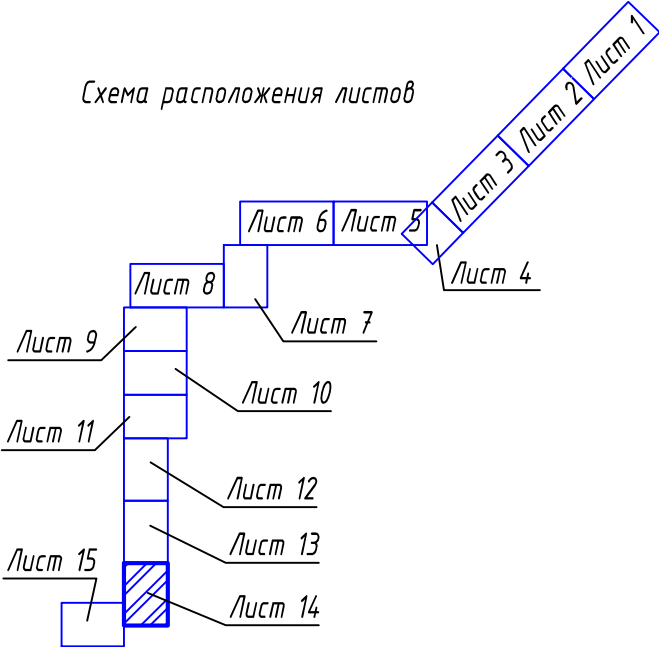


Линия сводки с листом 15

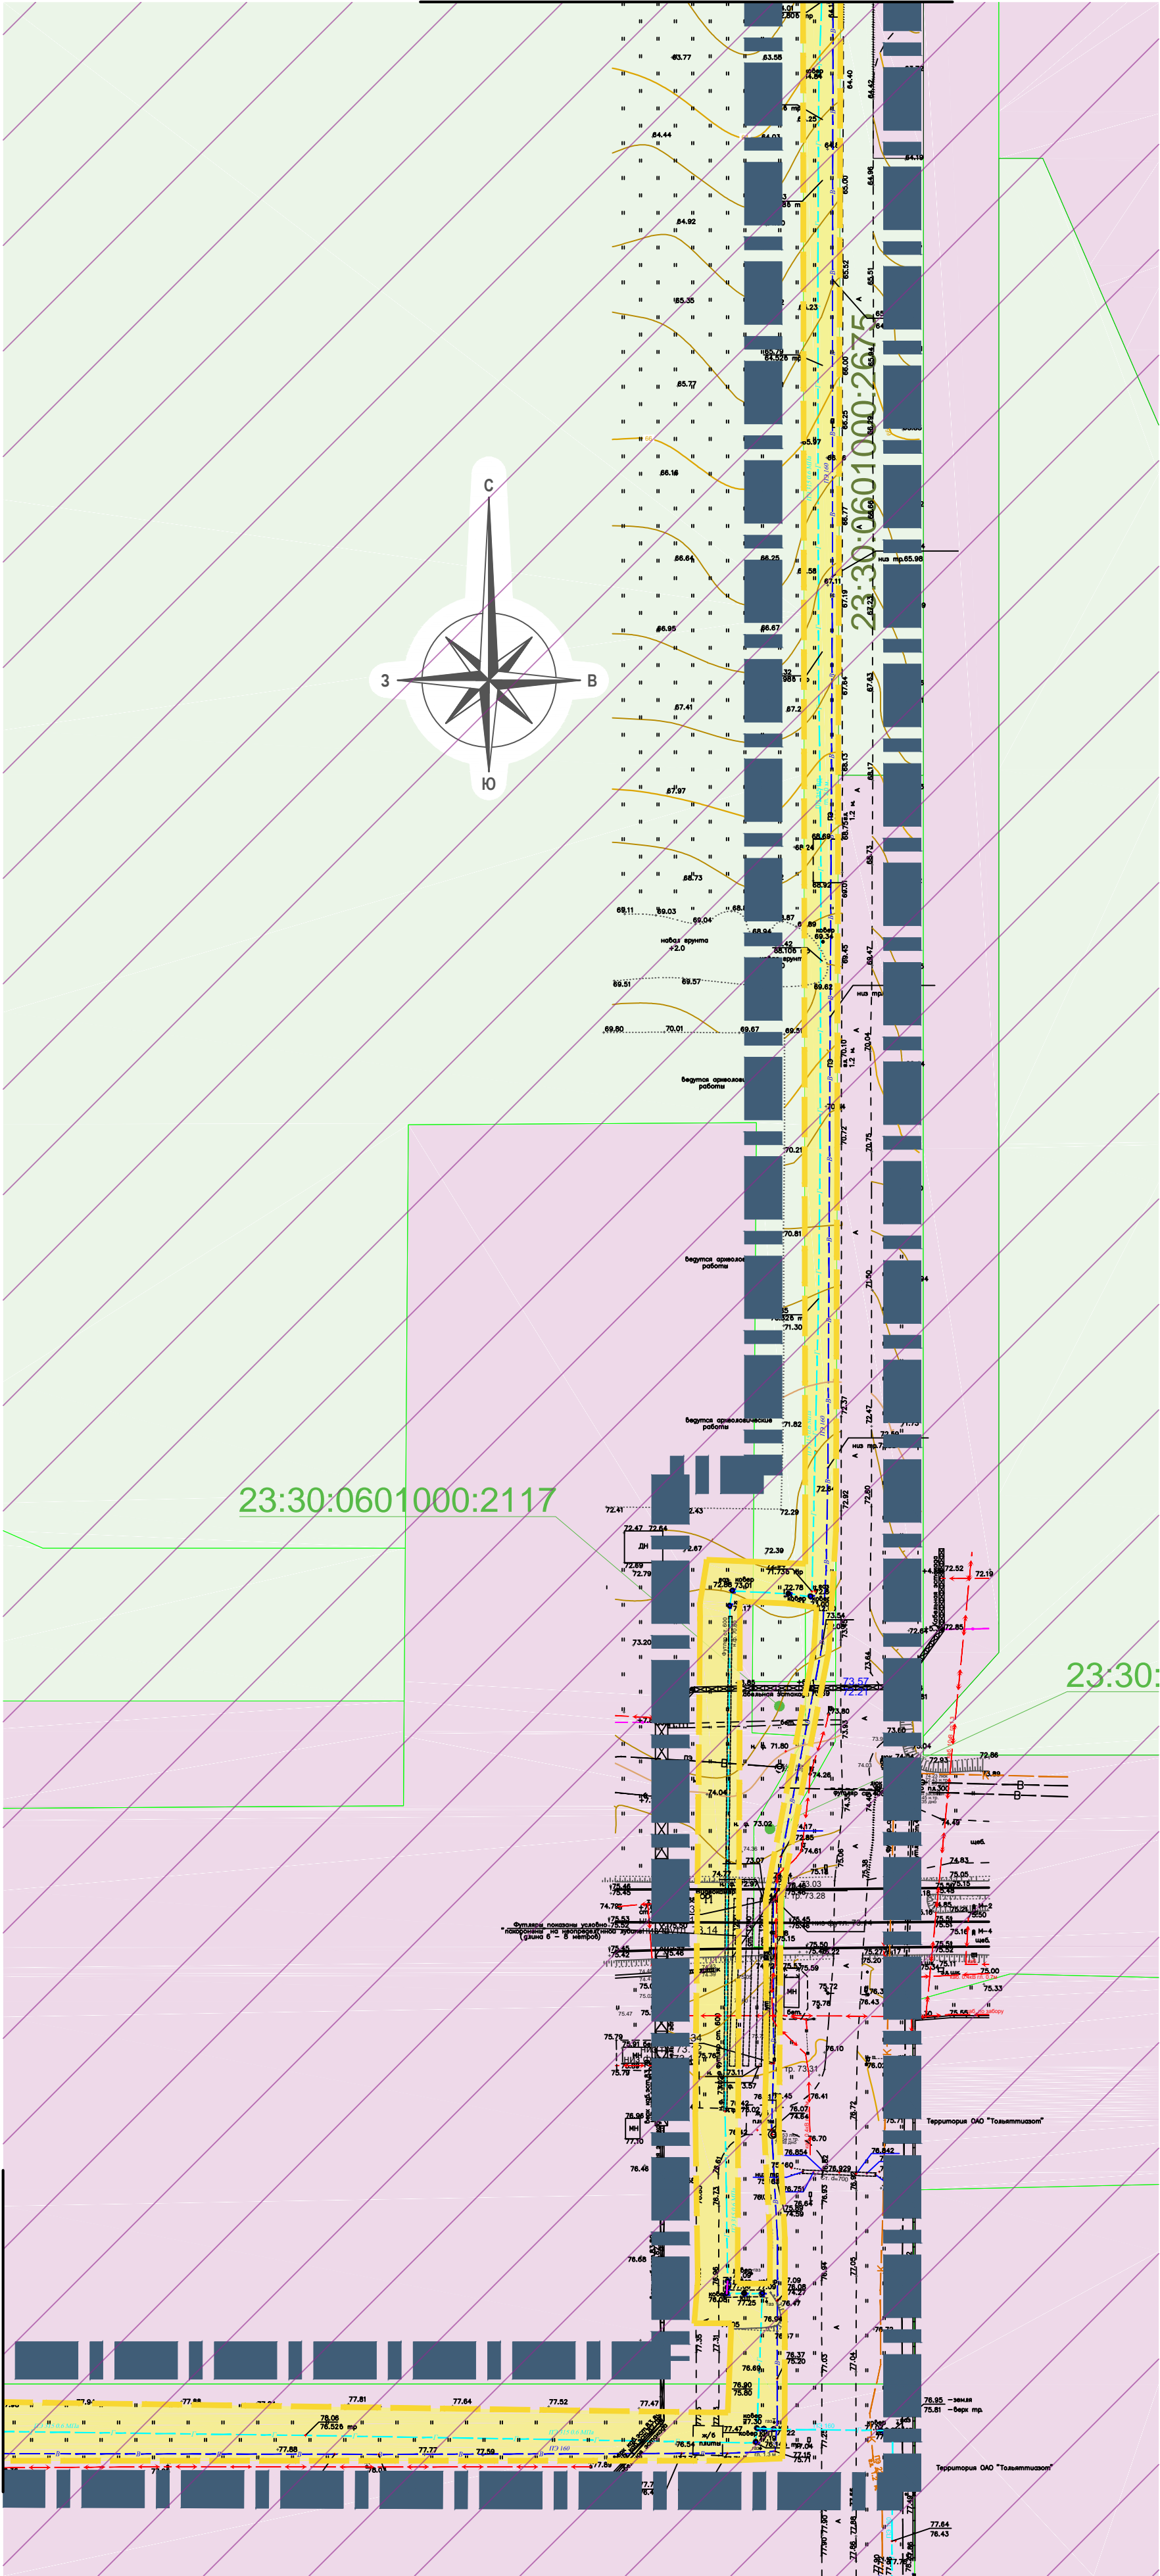

ТНГ - 790/2-18-ПП/3.1					
Реконструкция линейных объектов газопровода высокого давления от ст. Тамань до энергоблока "Таманской базы сжиженных углеводородных газов" и водопровода от ст. Тамань до энергоблока "Таманской базы сжиженных углеводородных газов"					
Изм.	Колуч	Лист	Ндк.	Подпись	Дата
Разраб.	Зимин				04.18
Проверил	Михайлов				04.18
Документация по планировке территории. Проект планировки.					
				Стадия	Лист
				ПП-3	14
Схема использования территории в период подготовки проекта планировки территории М:2000					
ООО "Югтерминалпроект"					

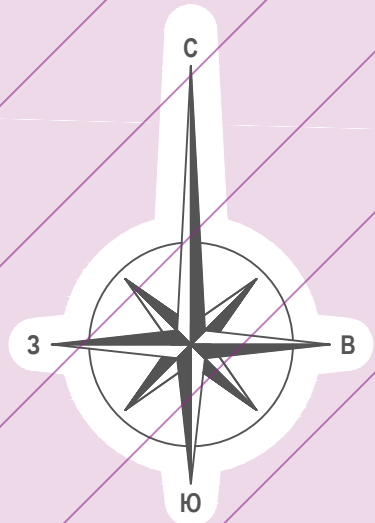

23:30:0601008:2

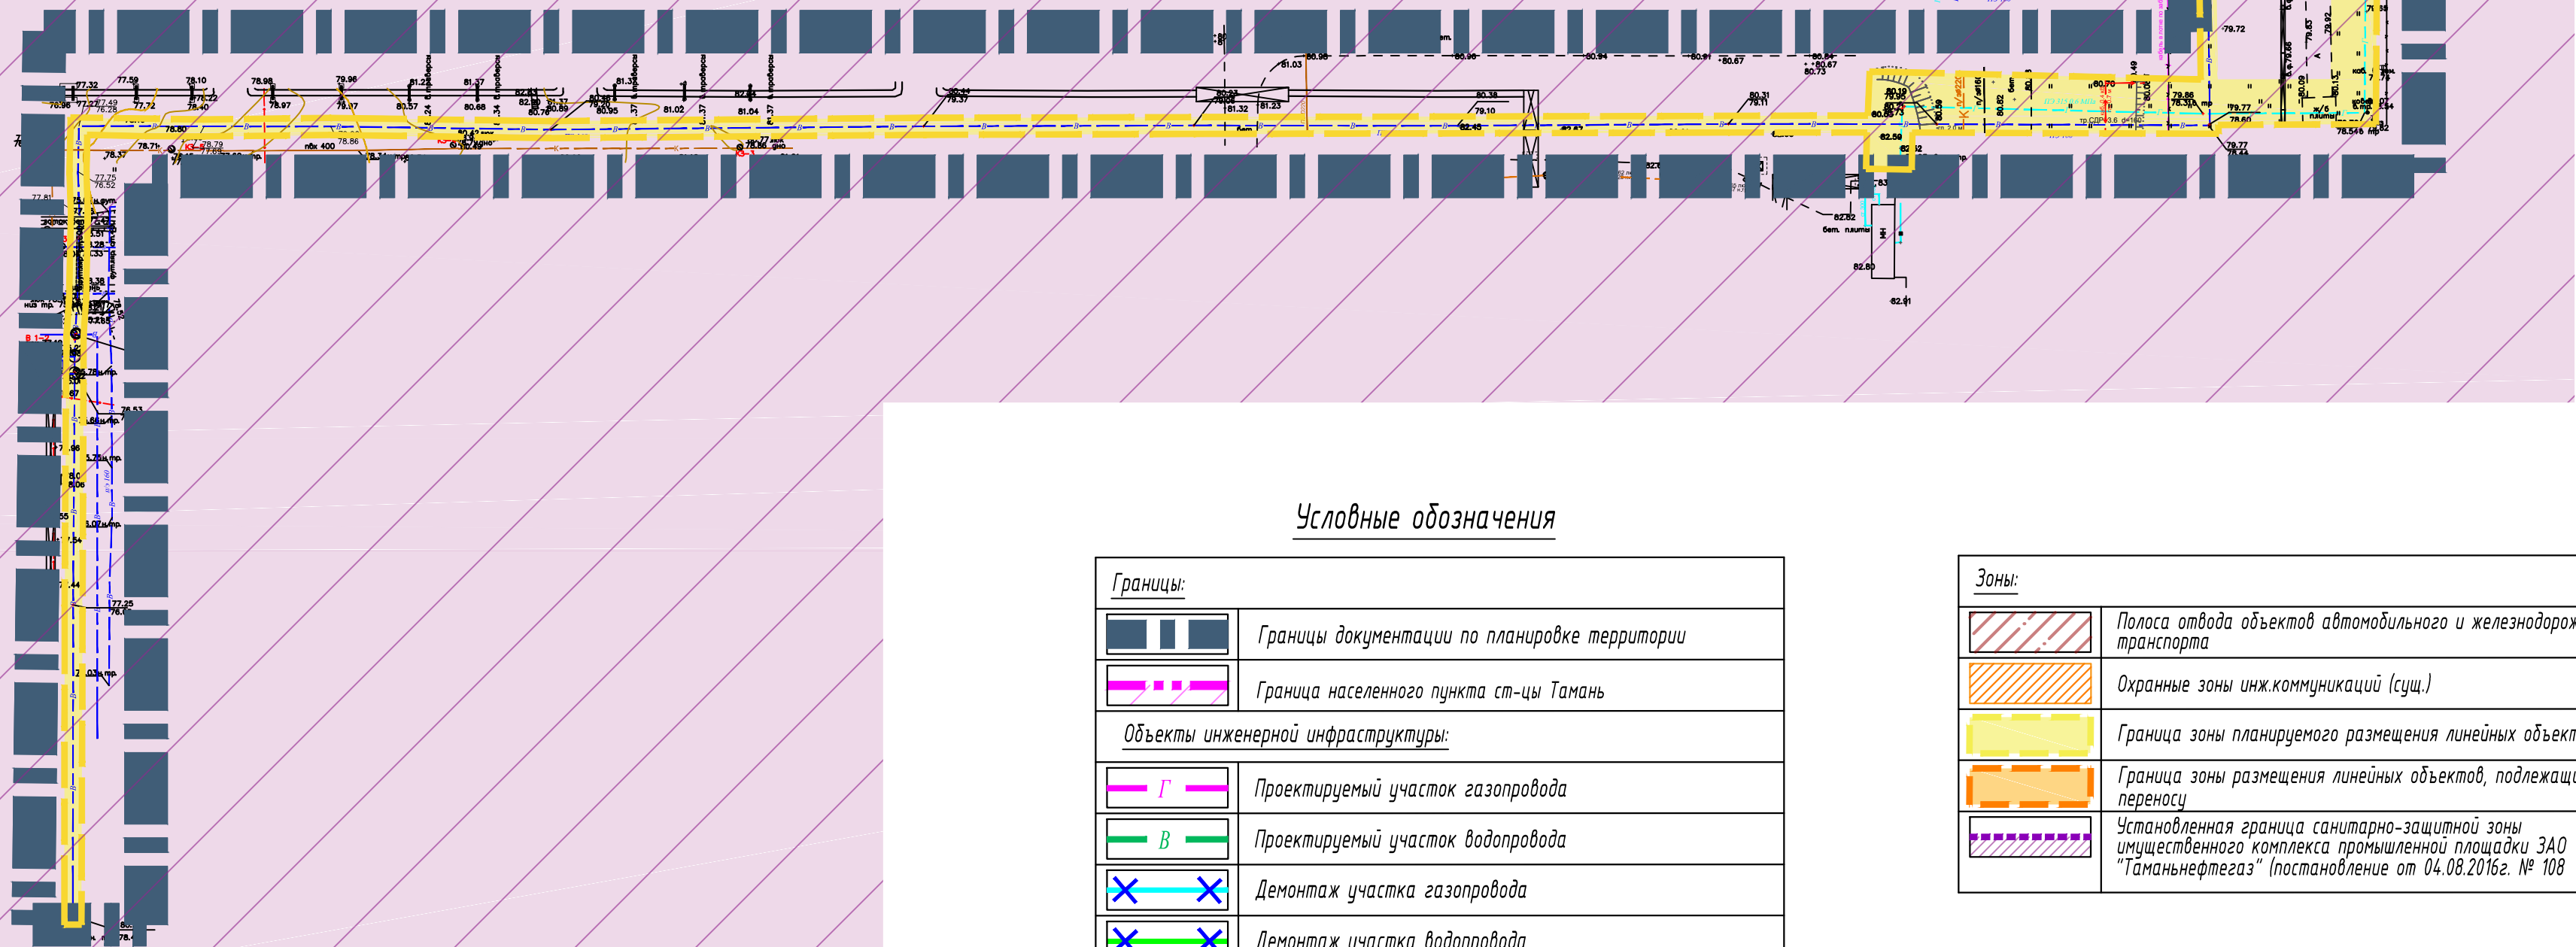


Линия сводки с листом 14

Условные обозначения

Границы:	
	Границы документации по планировке территории
	Граница населенного пункта ст-цы Тамань
Объекты инженерной инфраструктуры:	
	Проектируемый участок газопровода
	Проектируемый участок водопровода
	Демонтаж участка газопровода
	Демонтаж участка водопровода
	Существующая ВЛ
	Кабель связи
Категории земель:	
	Земли сельскохозяйственного назначения
	Земли промышленности, энергетики, транспорта, связи, радиовещания, телевидения, информатики, земли для обеспечения космической деятельности, земли обороны, безопасности и земли иного специального назначения
	Земли населенных пунктов
	Кадастровый номер земельного участка

Зоны:	
	Полоса отвода объектов автомобильного и железнодорожного транспорта
	Охранные зоны инж.коммуникаций (сущ.)
	Граница зоны планируемого размещения линейных объектов
	Граница зоны размещения линейных объектов, подлежащих переносу
	Установленная граница санитарно-защитной зоны имущественного комплекса промышленной площадки ЗАО "Таманьнефтегаз" (постановление от 04.08.2016г. № 108)

Схема расположения листов

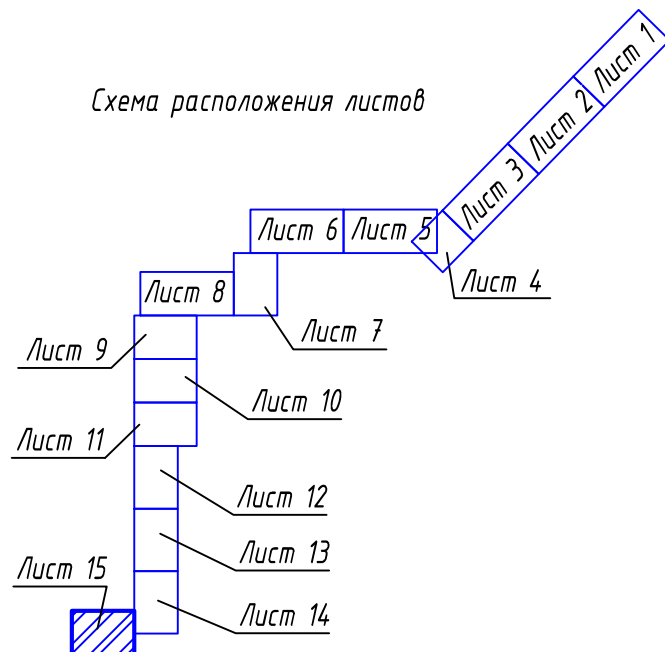

ТНГ-790/2-18-ПП/3.1						
Реконструкция линейных объектов газопровода высокого давления от ст. Тамань до энергоблока "Таманской базы сжиженных углеводородных газов" и водопровода от ст. Тамань до энергоблока "Таманской базы сжиженных углеводородных газов"						
Изм.	Колуч.	Лист	Ндок.	Подпись	Дата	Документация по планировке территории. Проект планировки.
Разраб.	Зимин	04.18				
Проверил	Михайлов	04.18				Стадия ПП-3
						Лист 15
						Листов
Н. контр.	Фоменкова	04.18				Схема использования территории в период подготовки проекта планировки территории М1:2000
ГИП	Мамонтов	04.18				