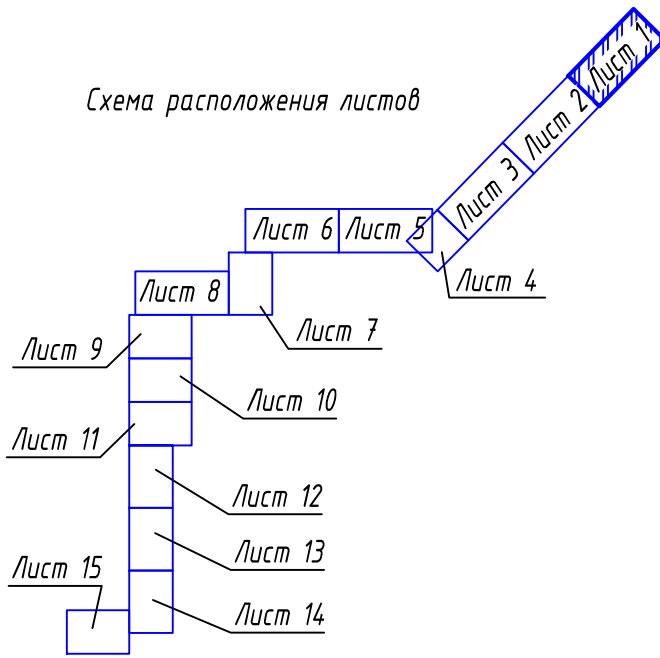






Условные обозначения



	Границы документации по планировке территории
	Граница населенного пункта ст-цы Тамань
	Проектируемый участок газопровода
	Проектируемый участок водопровода
	Демонтаж участка газопровода
	Демонтаж участка водопровода
	Существующая В/Л
	Автомобильная дорога
	Движение автотранспорта
	Железная дорога (в стадии строительства)
	Эстакада
	Пикеты (водопровод/газопровод)
Объекты историко-культурного наследия:	
	Номер объекта
	Поселение и границы зоны охраны памятника археологии

Зоны:	
	Полоса отвода объектов автомобильного и железнодорожного транспорта
	Охранные зоны инж.коммуникаций (сущ.)
	Граница зоны планируемого размещения линейных объектов
	Граница зоны размещения линейных объектов, подлежащих переносу



 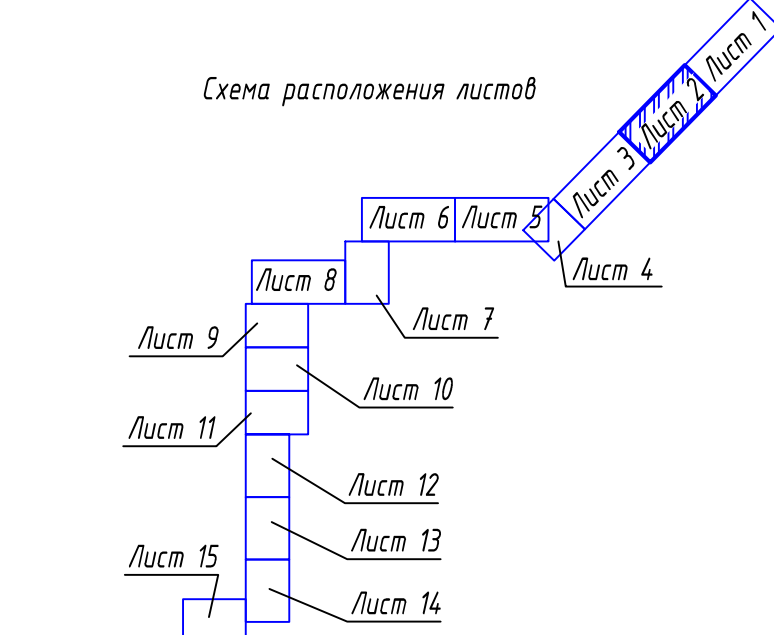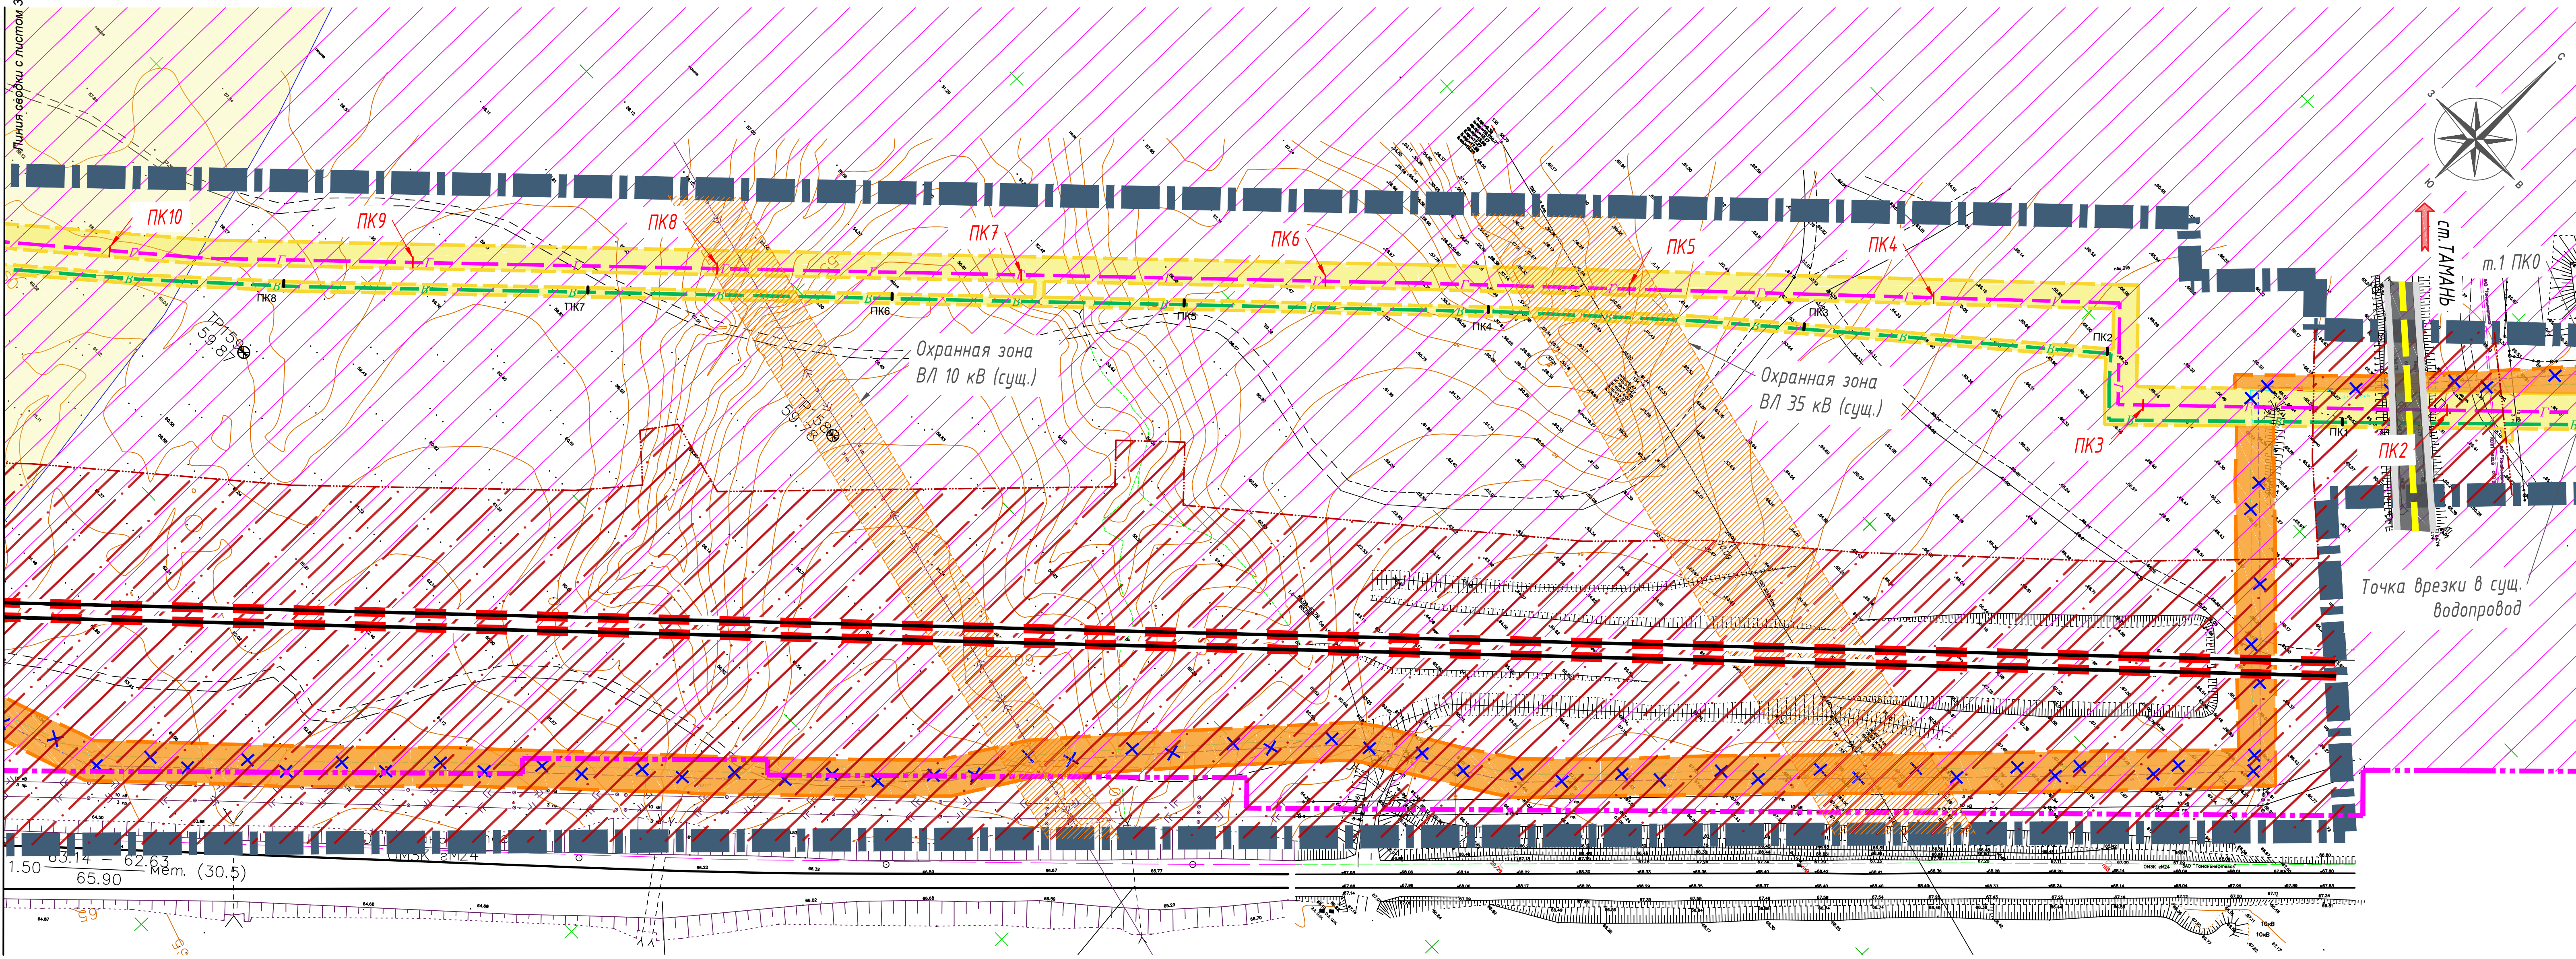
Схема расположения листов




						ТНГ - 790/2-18-ПП/3.1			
						Реконструкция линейных объектов газопровода высокого давления от ст. Тамань до энергоблока "Таманской базы сжиженных углеводородных газов" и водопровода от ст. Тамань до энергоблока "Таманской базы сжиженных углеводородных газов"			
Изм.	Кол.уч.	Лист	Изд.	Подпись	Дата	Документация по планировке территории. Проект планировки.	Стадия	Лист	Листов
Разраб.	Зимин				04.18		ПП-5	1	19
Проверил	Михайлов				04.18				
Н. контр.	Фоменкова				04.18	Схема вертикальной планировки территории, инженерной подготовки и инженерной защиты территории М1:2000	ООО "Югтерминалпроект"		
ГИП	Мамонтов				04.18				




1. Условные обозначения смотреть на листе 1.


						ТНГ-790/2-18-ПП/3.1			
						Реконструкция линейных объектов газопровода высокого давления от ст. Тамань до энергоблока "Таманский базы жилищных углеводородных газов" и водопровода от ст. Тамань до энергоблока "Таманский базы жилищных углеводородных газов"			
Изм	Колуч	Лист	Ндок	Подпись	Дата	Документация по планировке территории. Проект планировки.	Стадия	Лист	Листов
Разраб.	Зимин				04.18		ПП-5	2	
Проверил	Михайлов				04.18	Схема вертикальной планировки территории, инженерной подготовки и инженерной защиты территории М1:2000	ООО "Югтерминалпроект"		
Н. контр.	Фоменкова				04.18				
ИП	Мамонтов				04.18				

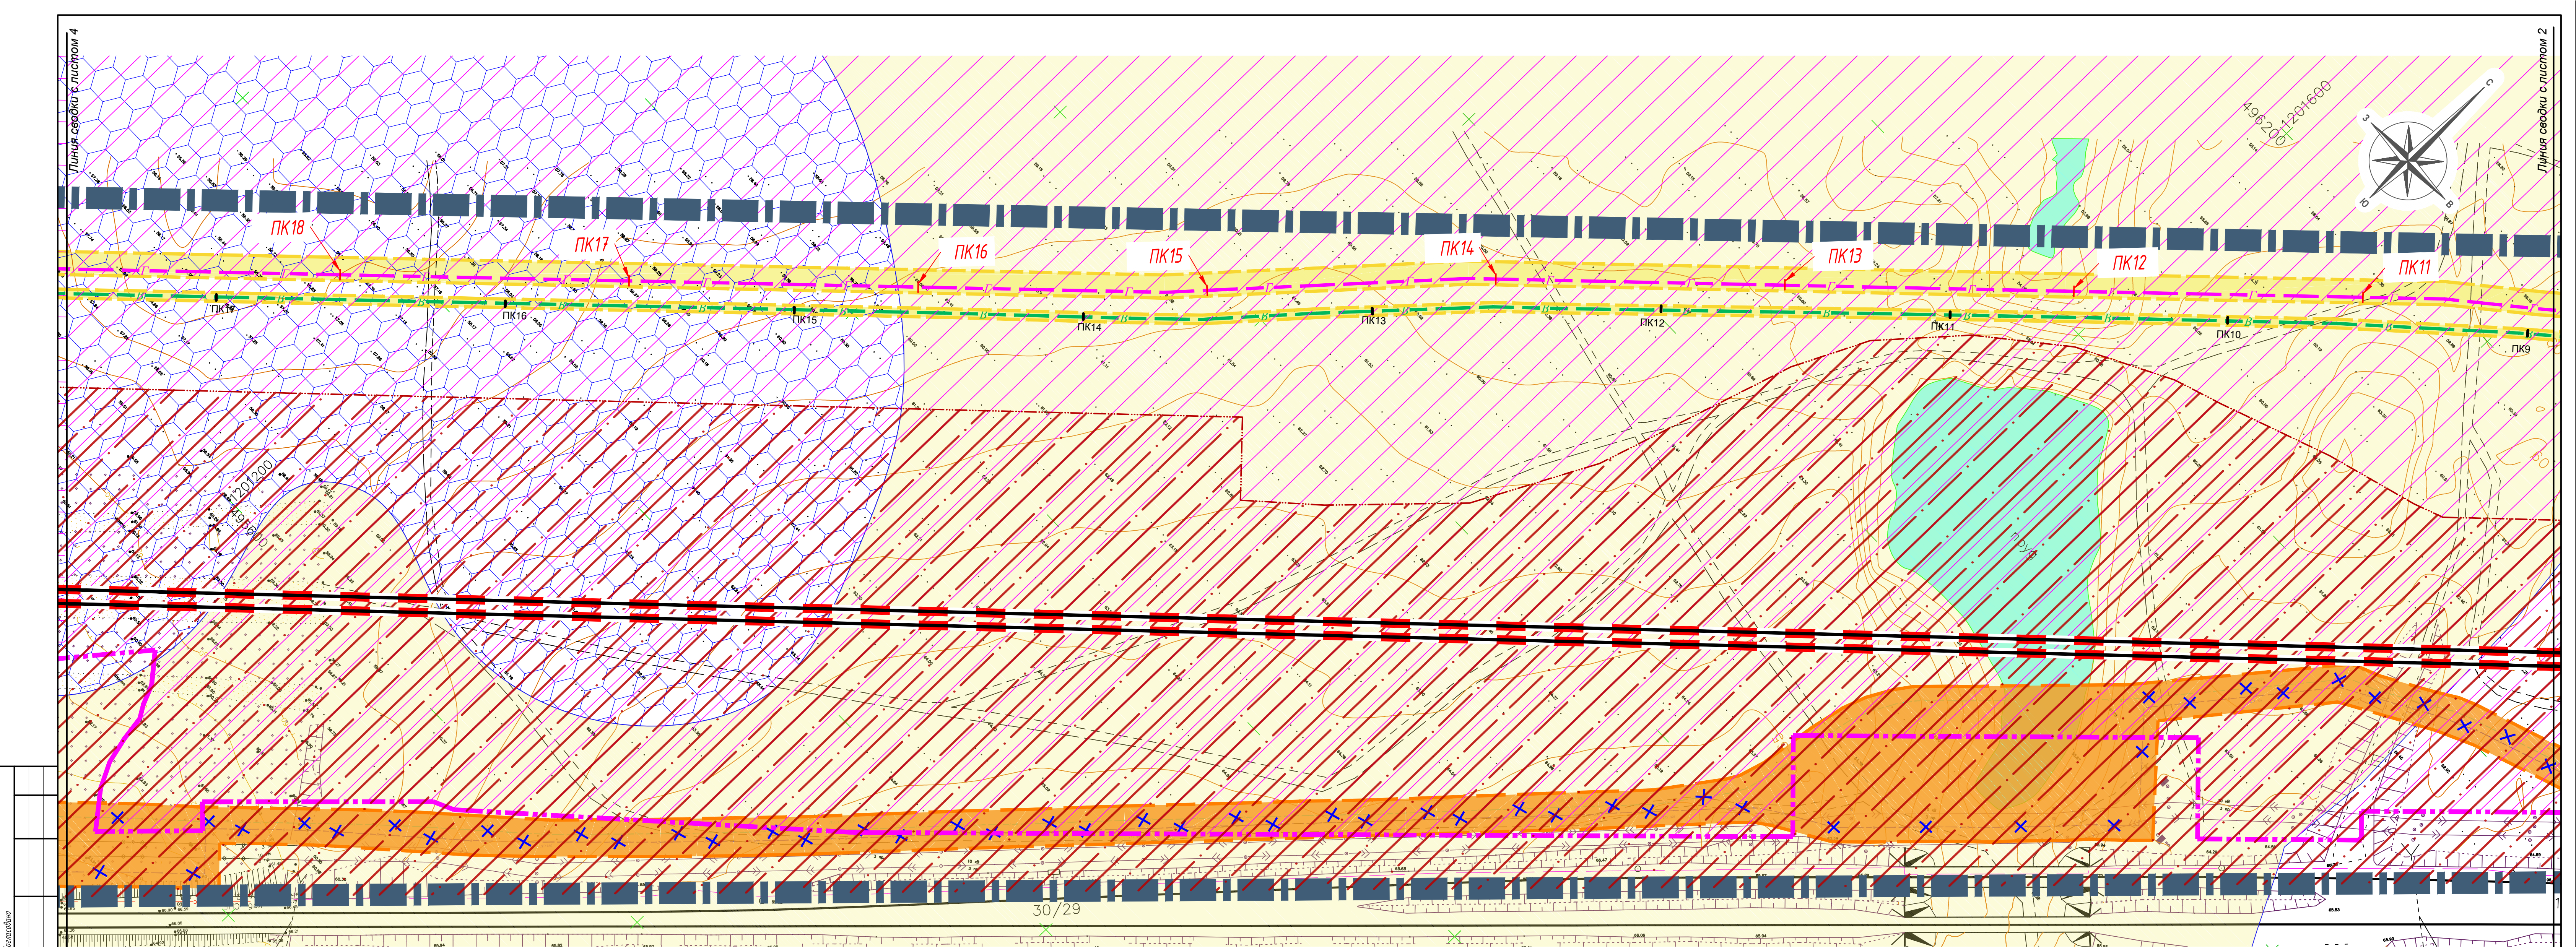

Спецификация	Вариант	Лист	Всего листов

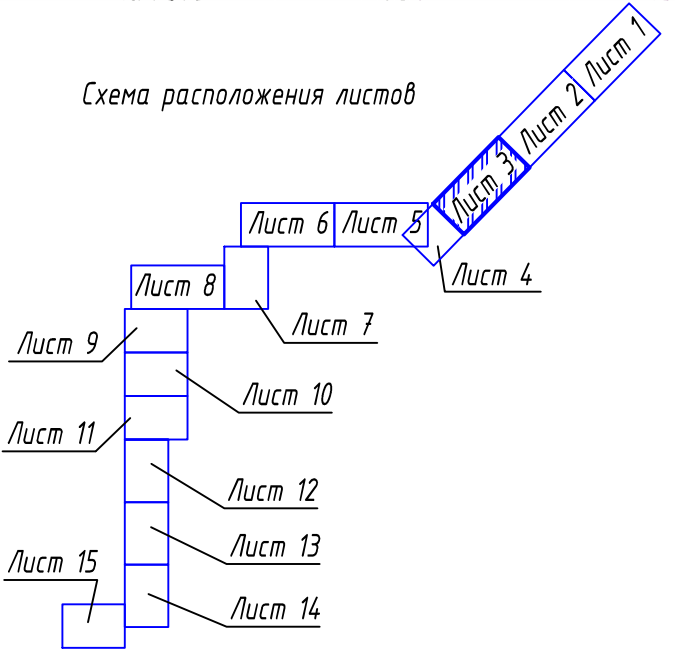

						ТНГ - 790/2-18-ПП/3.1			
						Реконструкция линейных объектов газопровода высокого давления от ст. Тамань до энергоблока "Таманский базис сжиженных углеводородных газов" и газопровода от ст. Тамань до энергоблока "Таманский базис сжиженных углеводородных газов"			
Изм.	Колуч.	Лист	Ндк.	Подпись	Дата	Документация по планировке территории. Проект планировки.	Статус	Лист	Листов
Разраб.	Зимин				04.18		ПП-5	3	
Проверил	Михайлов				04.18				
Н. контр.	Фоменкова				04.18	Схема вертикальной планировки территории, инженерной подготовки и инженерной защиты территории М1:2000	ООО "Югтерминалпроект"		
Гип	Мамонтов				04.18				

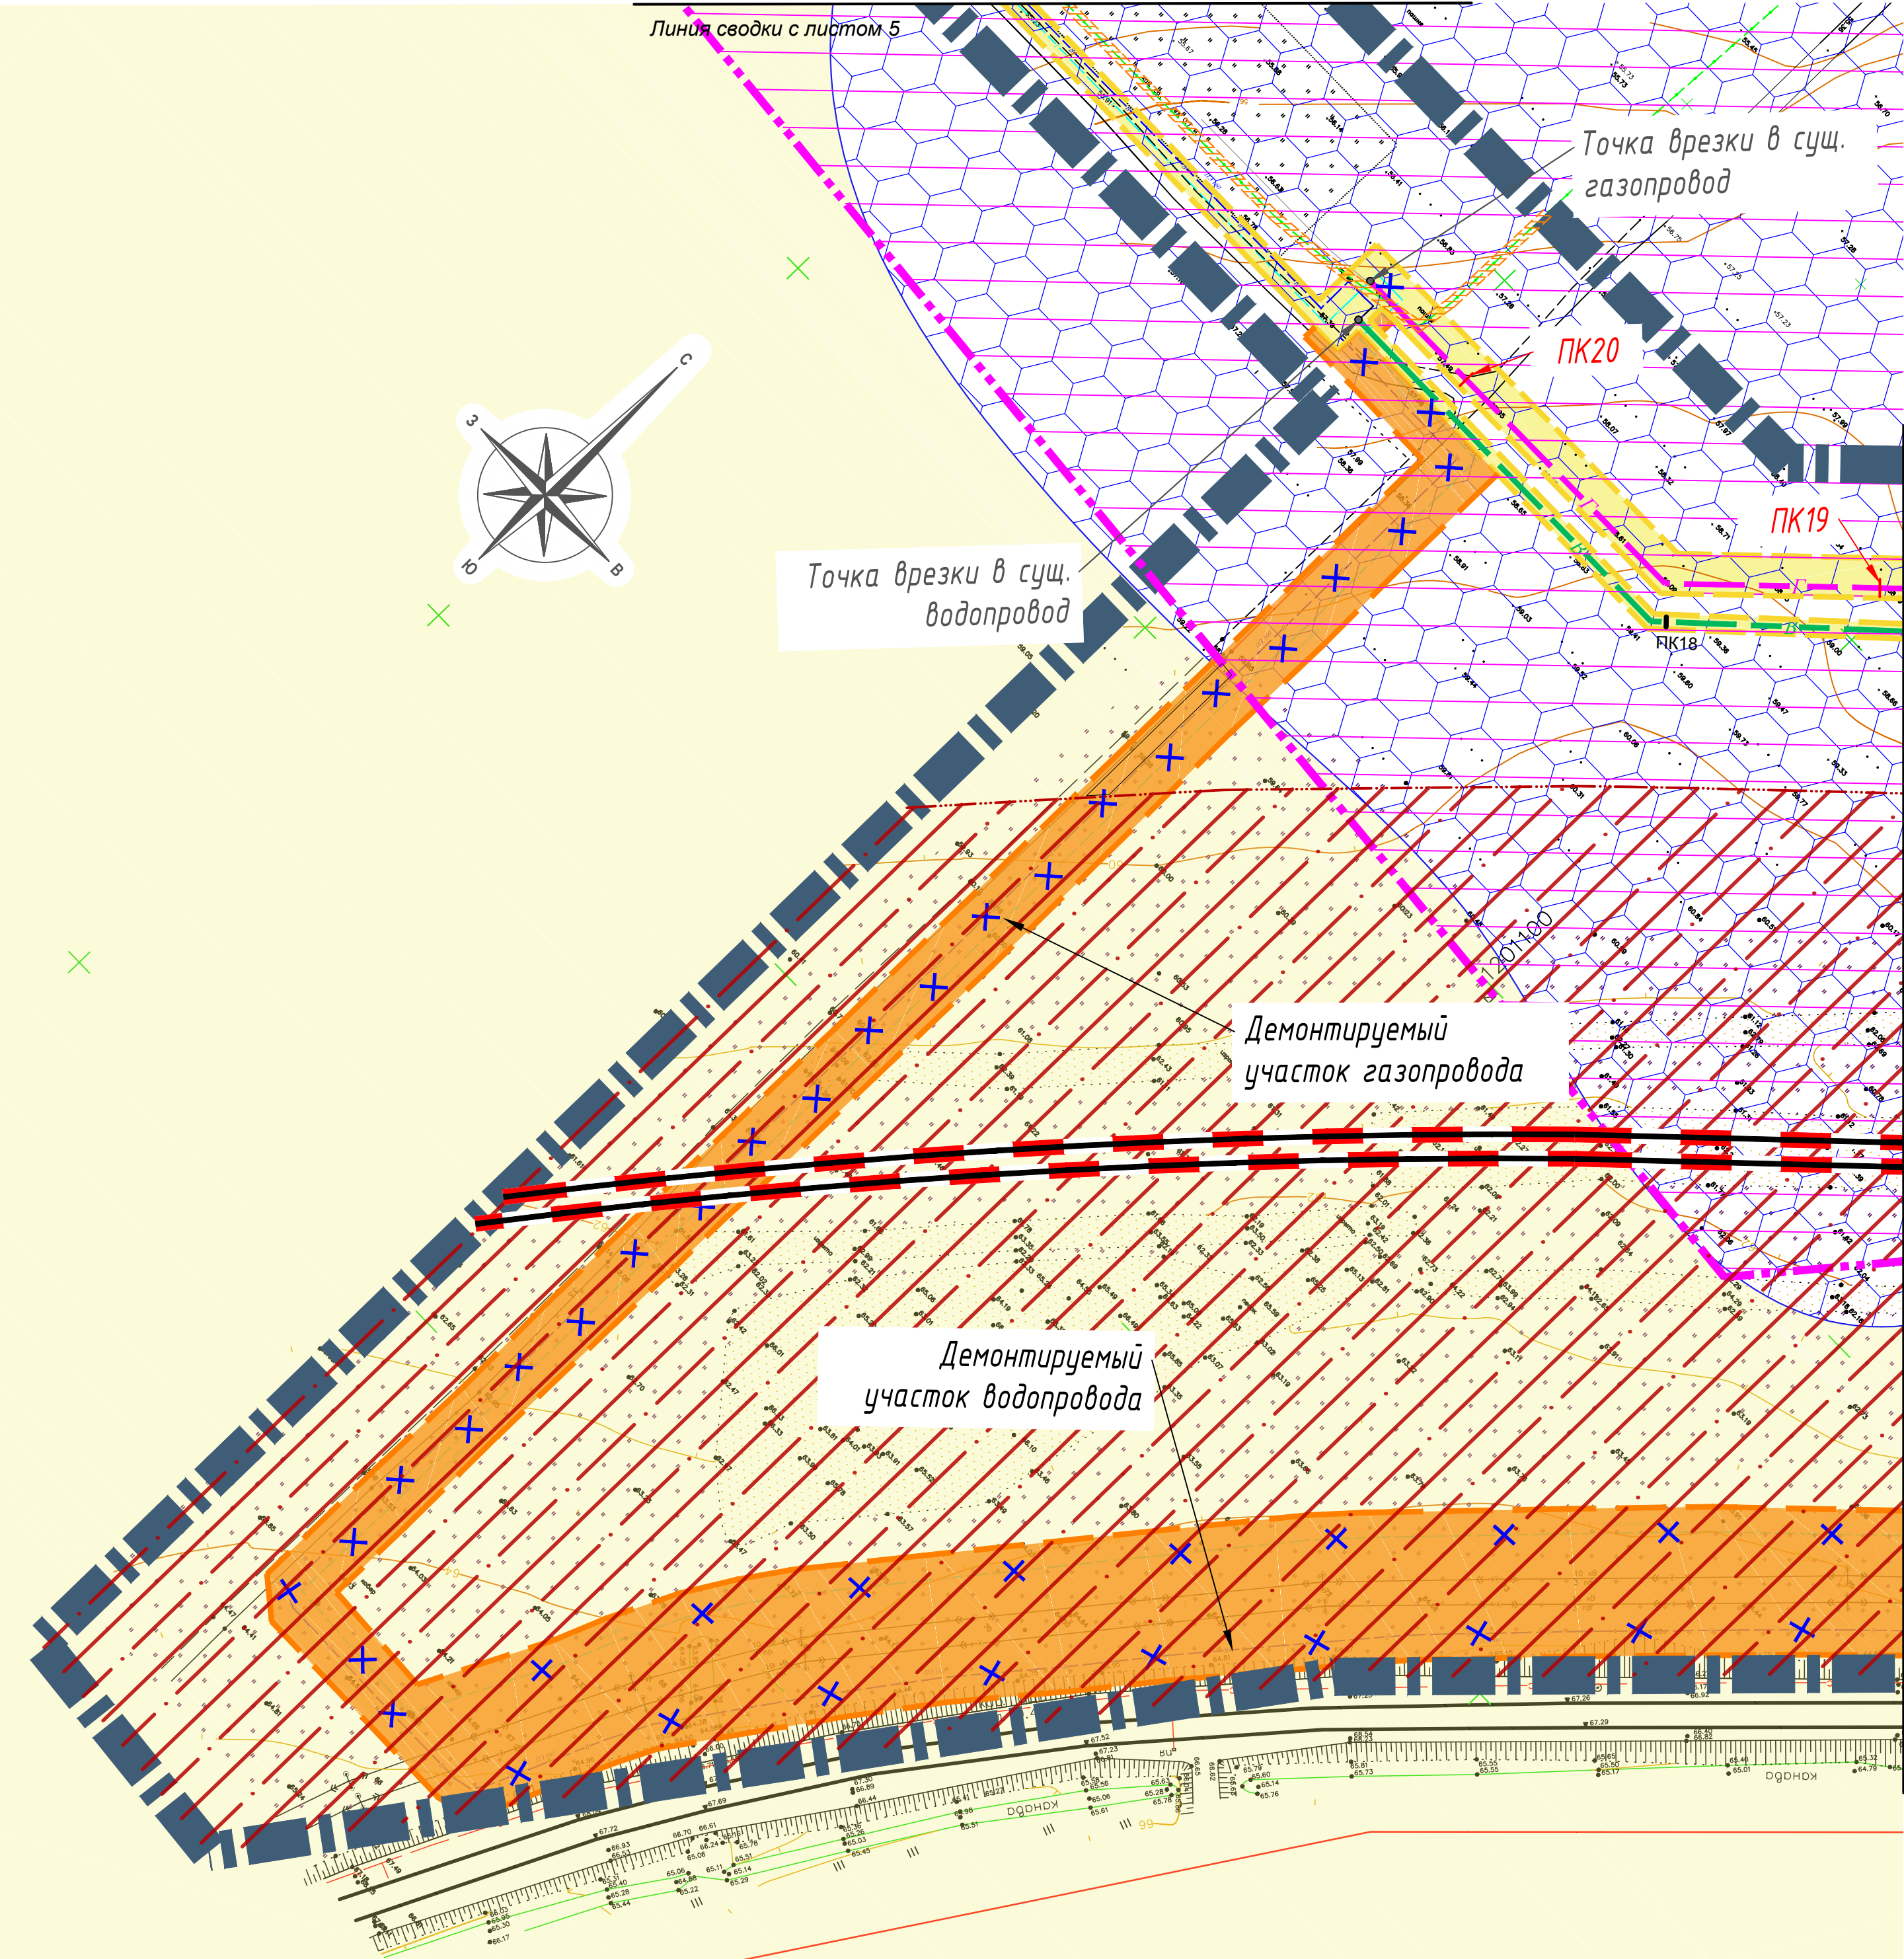


Линия сводки с листом 3


Условные обозначения

	Границы документации по планировке территории
	Граница населенного пункта ст-цы Тамань
	Проектируемый участок газопровода
	Проектируемый участок водопровода
	Демонтаж участка газопровода
	Демонтаж участка водопровода
	Существующая ВЛ
	Автомобильная дорога
	Движение автотранспорта
	Железная дорога (в стадии строительства)
	Эстакада
	Пикеты (водопровод/газопровод)
Объекты историко-культурного наследия:	
	Номер объекта
	Поселение и границы зоны охраны памятника археологии
Зоны:	
	Полоса отвода объектов автомобильного и железнодорожного транспорта
	Охранные зоны инж.коммуникаций (сущ.)
	Граница зоны планируемого размещения линейных объектов
	Граница зоны размещения линейных объектов, подлежащих переносу

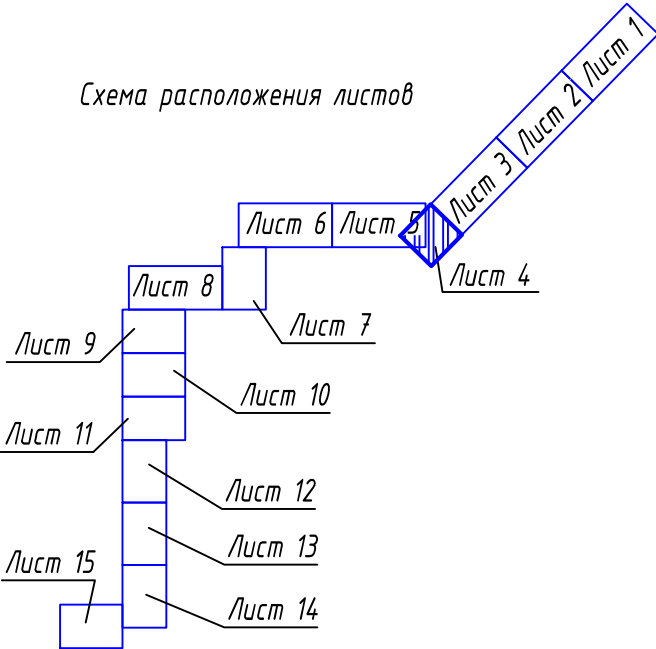Схема расположения листов



ТНГ-790/2-18-ПП/3.1					
Реконструкция линейных объектов газопровода высокого давления от ст. Тамань до энергоблока "Таманской базы сжиженных углеводородных газов" и водопровода от ст. Тамань до энергоблока "Таманской базы сжиженных углеводородных газов"					
Изм.	Колуч.	Лист	Изд.	Подпись	Дата
Разраб.	Зимин	04.18			
Проверил	Михайлов	04.18			
Документация по планировке территории. Проект планировки.					
				Стадия	Лист
				ПП-5	4
Схема вертикальной планировки территории, инженерной подготовки и инженерной защиты территории М1:2000					
Н. контр.	Фоменкова	04.18			
ГИП	Мамонтов	04.18			
ООО "Югтерминалпроект"					
ФОРМАТ					

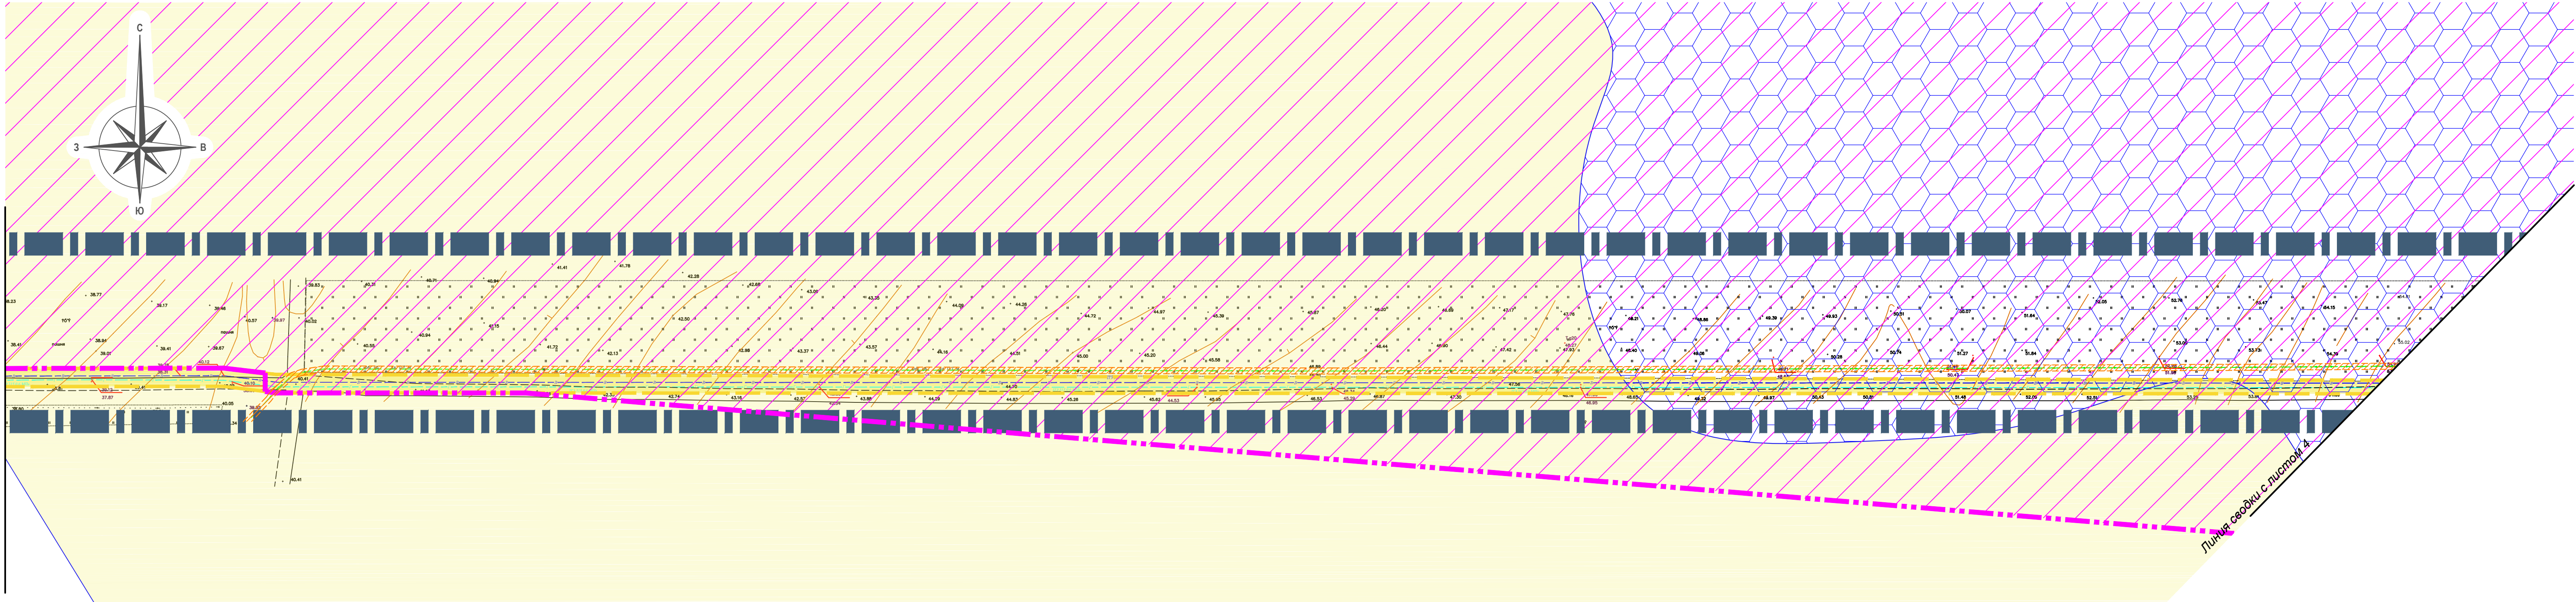






Условные обозначения


	Границы документации по планировке территории
	Граница населенного пункта ст-цы Тамань
	Проектируемый участок газопровода
	Проектируемый участок водопровода
	Демонтаж участка газопровода
	Демонтаж участка водопровода
	Существующая В/Л
	Автомобильная дорога
	Движение автотранспорта
	Железная дорога (в стадии строительства)
	Эстакада
	Ликеты (водопровод/газопровод)
Объекты историко-культурного наследия:	
	Номер объекта
	Поселение и границы зоны охраны памятника археологии

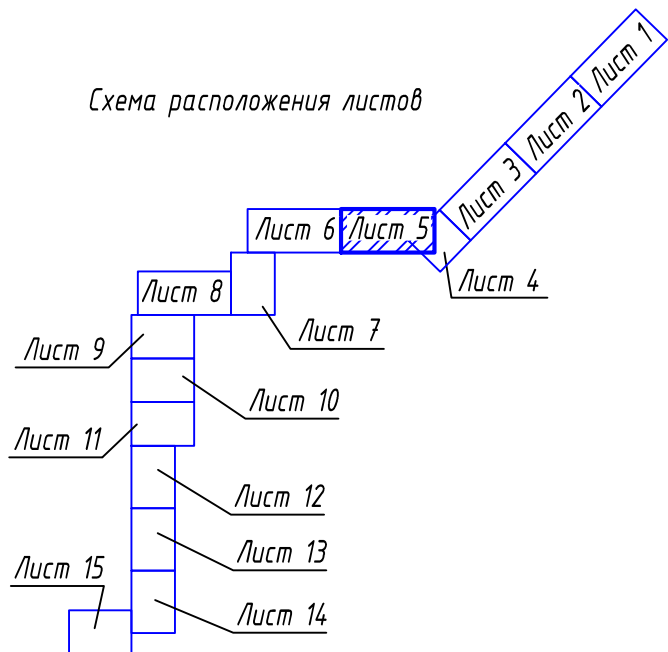Зоны:	
	Полоса отвода объектов автомобильного и железнодорожного транспорта
	Охранные зоны инж.коммуникаций (сущ.)
	Граница зоны планируемого размещения линейных объектов
	Граница зоны размещения линейных объектов, подлежащих переносу

Схема расположения листов




						ТНГ - 790/2-18-ПП/3.1			
						Реконструкция линейных объектов газопровода высокого давления от ст. Тамань до энергоблока "Таманской базы сжиженных углеводородных газов" и водопровода от ст. Тамань до энергоблока "Таманской базы сжиженных углеводородных газов"			
Изм.	Колуч	Лист	Изд.	Подпись	Дата	Документация по планировке территории. Проект планировки.	Стадия	Лист	Листов
Разраб.	Зимин				04.18		ПП-5	5	
Проверил	Михайлов				04.18	Схема вертикальной планировки территории, инженерной подготовки и инженерной защиты территории М1:2000	ООО "Югтерминалпроект"		
Н. контр.	Фоменкова				04.18				
ГИП	Мамонтов				04.18				

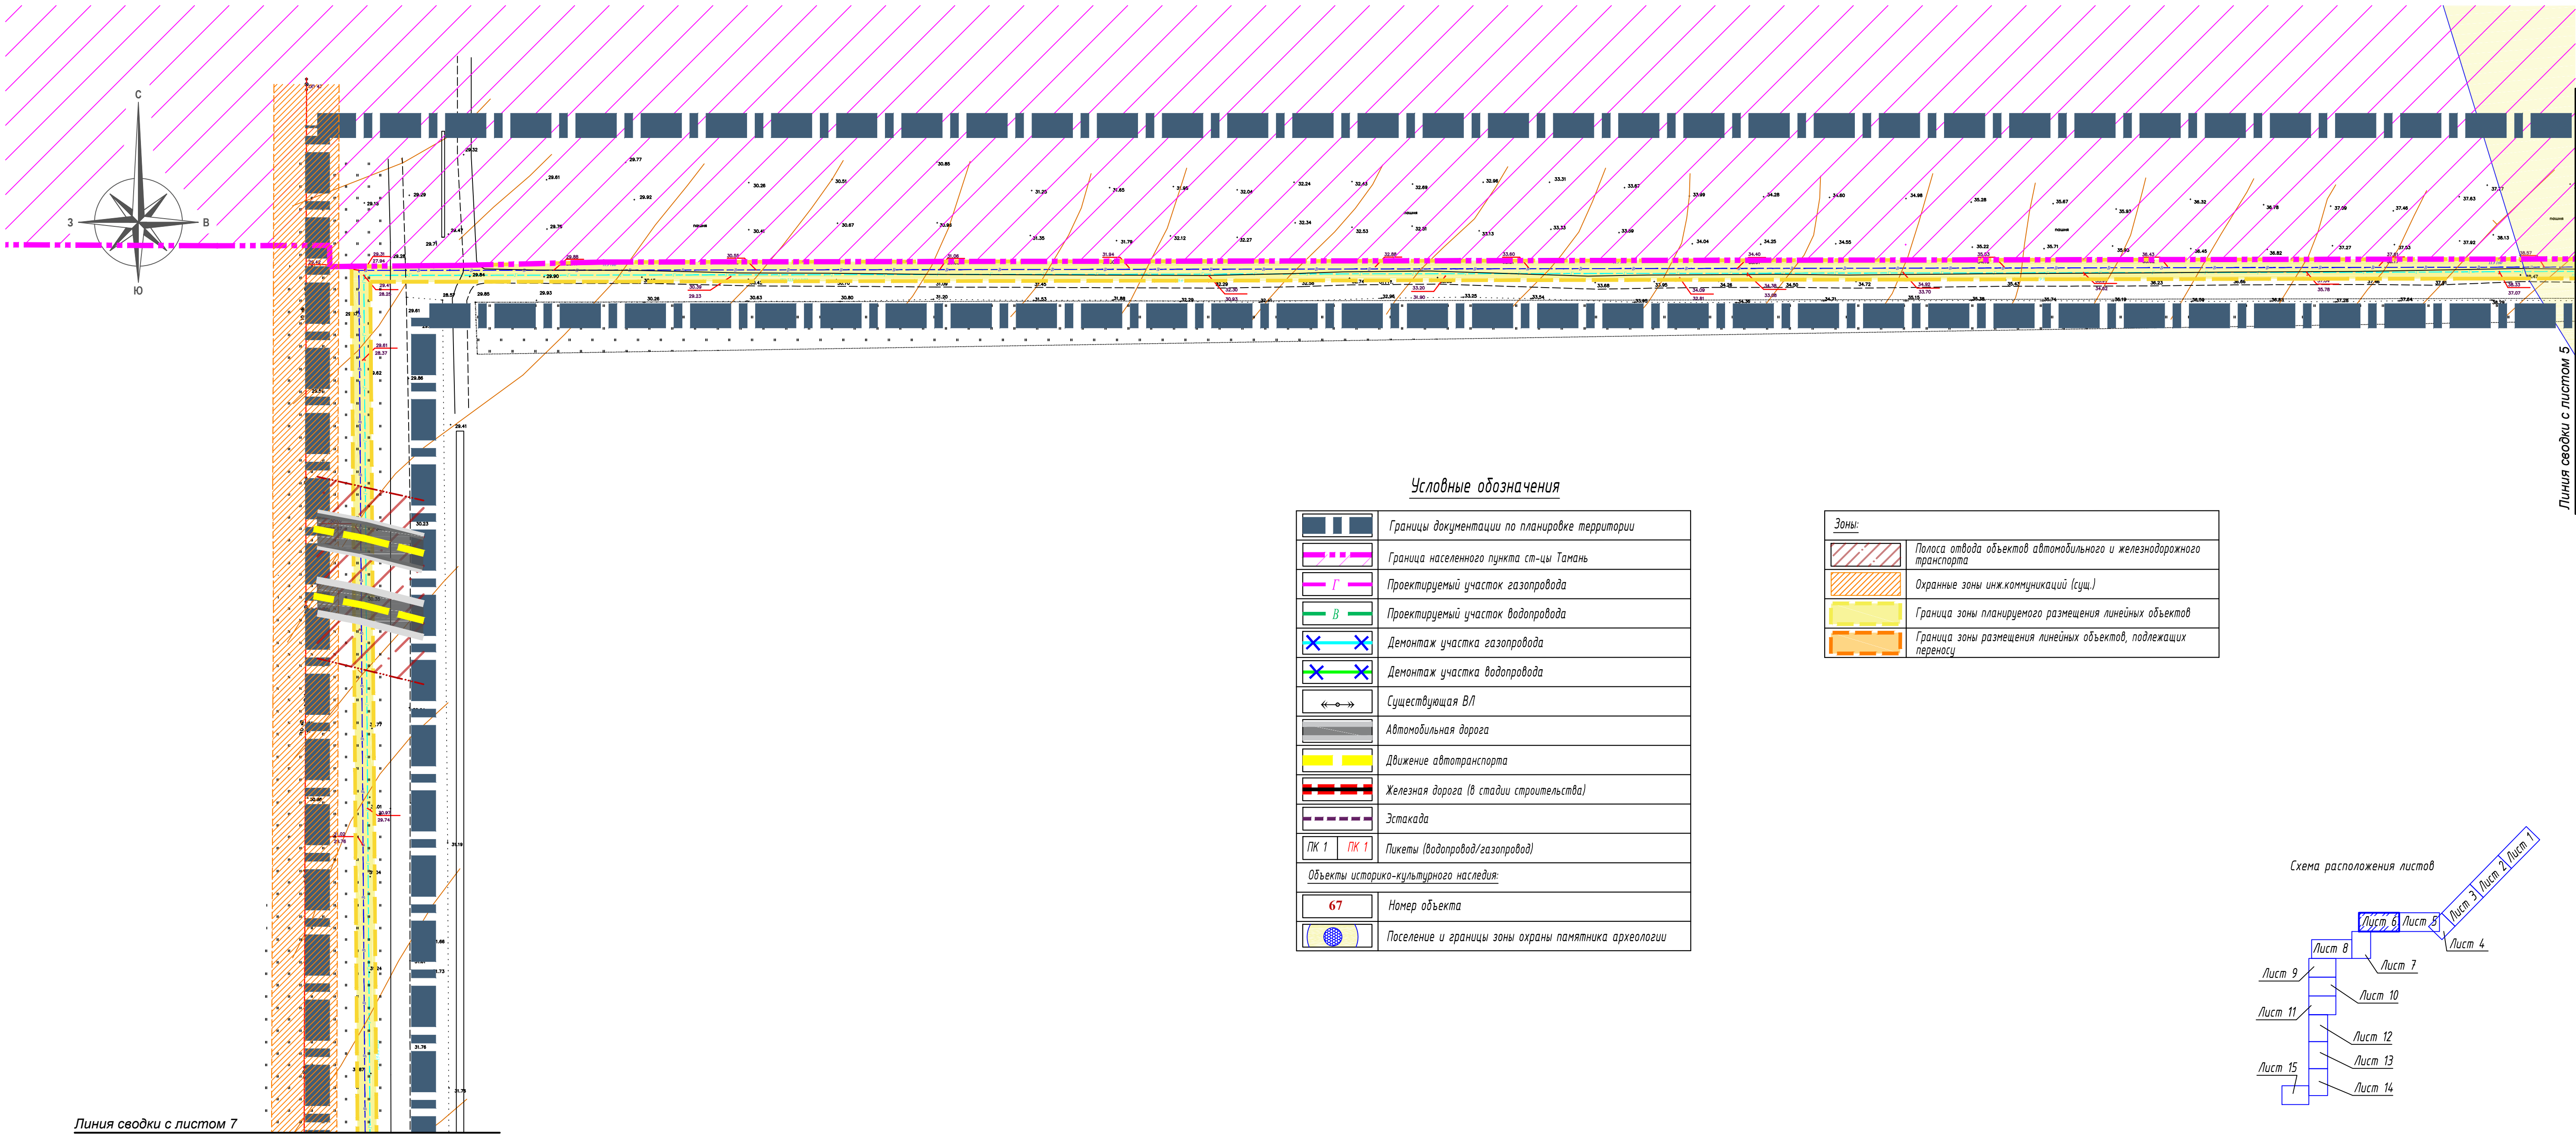


	Границы документации по планировке территории
	Граница населенного пункта ст-цы Тамань
	Проектируемый участок газопровода
	Проектируемый участок водопровода
	Демонтаж участка газопровода
	Демонтаж участка водопровода
	Существующая В/Л
	Автомобильная дорога
	Движение автотранспорта
	Железная дорога (в стадии строительства)
	Эстакада
	Пикеты (водопровод/газопровод)
Объекты историко-культурного наследия:	
	Номер объекта
	Поселение и границы зоны охраны памятника археологии

Зоны:	
	Полоса отвода объектов автомобильного и железнодорожного транспорта
	Охранные зоны инж.коммуникаций (сущ.)
	Граница зоны планируемого размещения линейных объектов
	Граница зоны размещения линейных объектов, подлежащих переносу

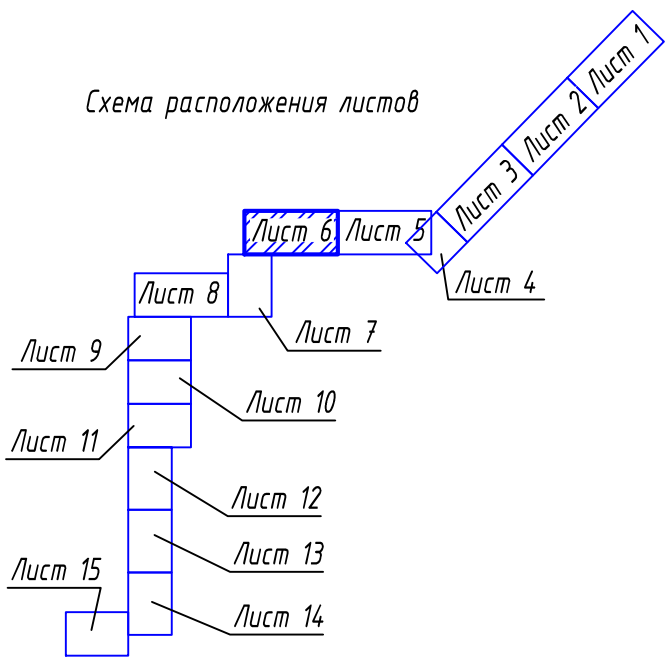

ТНГ - 790/2-18-ПП/3.1					
Реконструкция линейных объектов газопровода высокого давления от ст. Тамань до энергоблока "Таманский базы скименных углеводородных газов" и водопровода от ст. Тамань до энергоблока "Таманский базы скименных углеводородных газов"					
Изм.	Кол.	Лист	Ндк.	Подпись	Дата
Разраб.	Зимин	04.18			
Проверил	Михайлов	04.18			
Документация по планировке территории. Проект планировки.					
				Стация	Лист
				ПП-5	6
Схема вертикальной планировки территории, инженерной подготовки и инженерной защиты территории М1:2000					
Н. контр.	Фоменкова	04.18			
ГИП	Мамонтов	04.18			
				ООО "Вегтерминалпроект"	

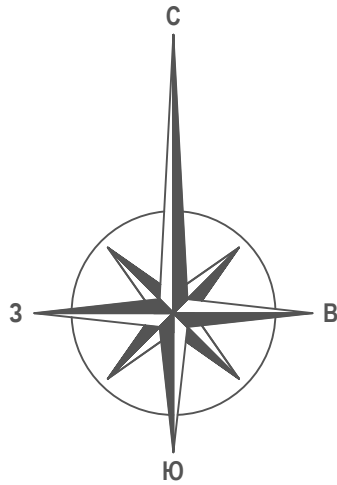Линия сводки с листом 6



Условные обозначения

	Границы документации по планировке территории
	Граница населенного пункта ст-цы Тамань
	Проектируемый участок газопровода
	Проектируемый участок водопровода
	Демонтаж участка газопровода
	Демонтаж участка водопровода
	Существующая ВЛ
	Автомобильная дорога
	Движение автотранспорта
	Железная дорога (в стадии строительства)
	Эстакада
	Пикеты (водопровод/газопровод)
Объекты историко-культурного наследия:	
	Номер объекта
	Поселение и границы зоны охраны памятника археологии
Зоны:	
	Полоса отвода объектов автомобильного и железнодорожного транспорта
	Охранные зоны инж.коммуникаций (сущ.)
	Граница зоны планируемого размещения линейных объектов
	Граница зоны размещения линейных объектов, подлежащих переносу

Линия сводки с листом 8



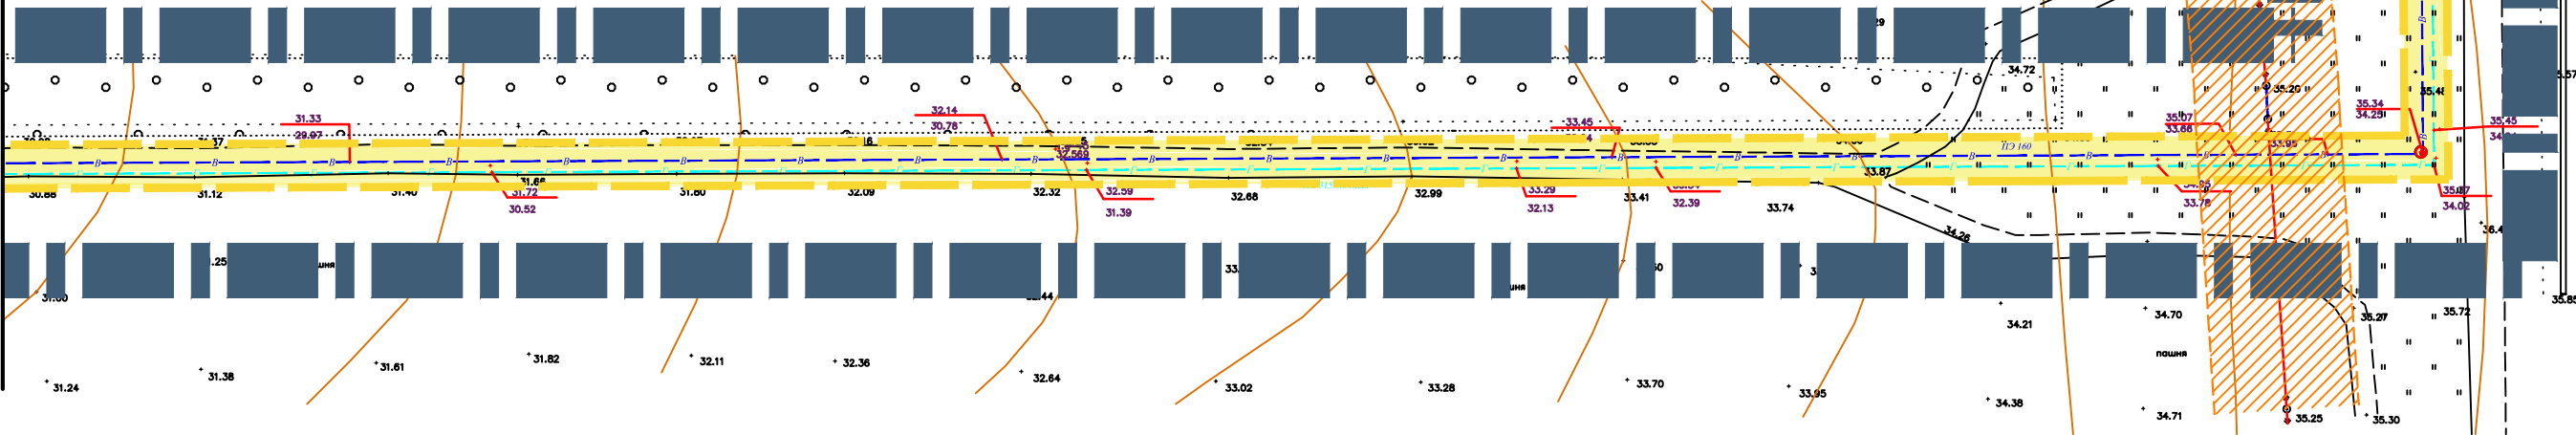
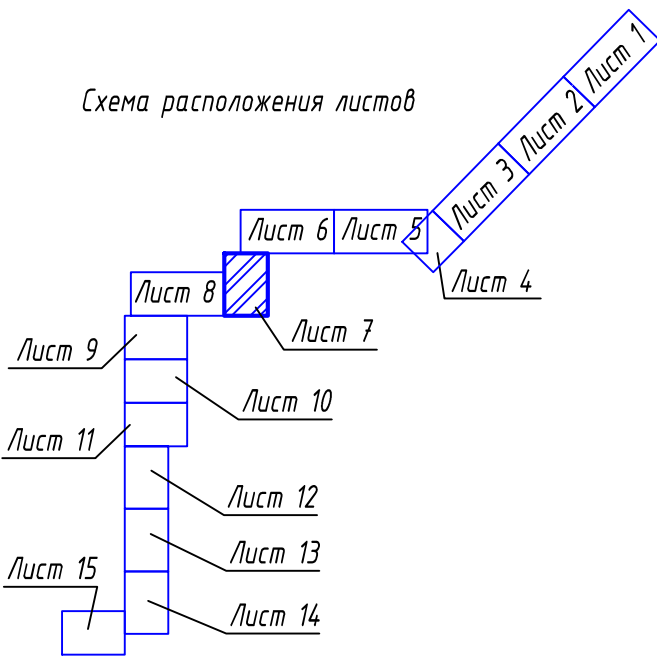


Схема расположения листов

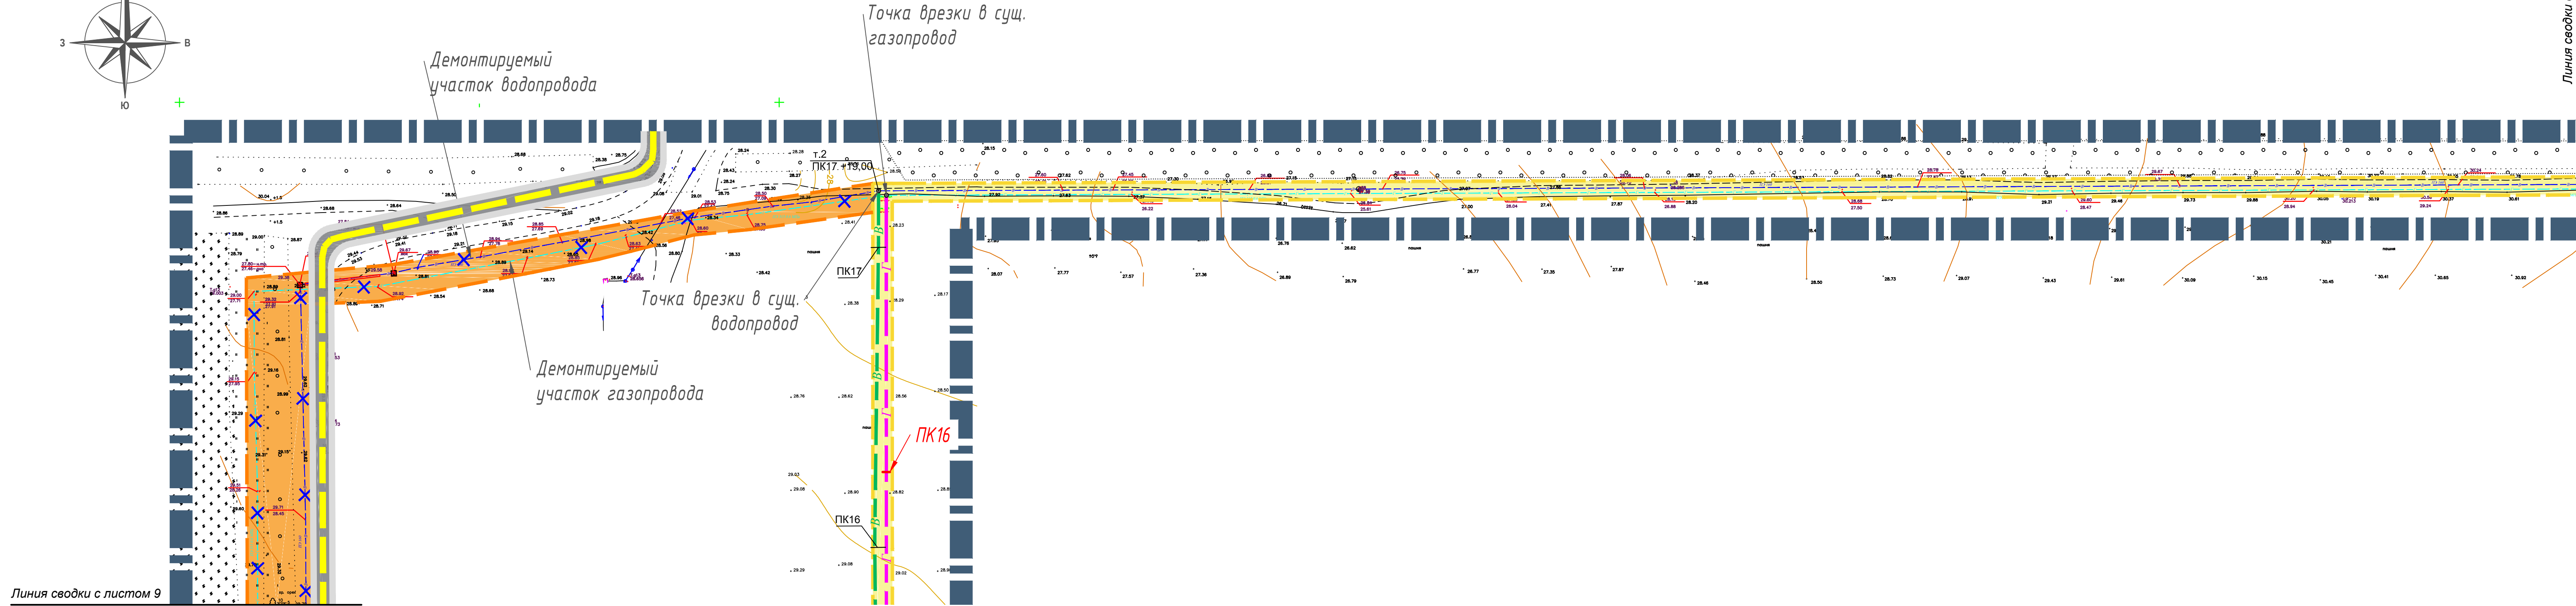

ТНГ-790/2-18-ПП/3.1					
Реконструкция линейных объектов газопровода высокого давления от ст. Тамань до энергоблока "Таманской базы сжиженных углеводородных газов" и водопровода от ст. Тамань до энергоблока "Таманской базы сжиженных углеводородных газов"					
Изм.	Колуч	Лист	Нодк.	Подпись	Дата
Разраб.	Зимин				04.18
Проверил	Михайлов				04.18
Документация по планировке территории.				Стадия	Лист
Проект планировки.				ПП-5	7
Схема вертикальной планировки территории, инженерной подготовки и инженерной защиты территории М1:2000				ООО "Югтерминалпроект"	
Н. контр.	Фоменкова			04.18	
ГИП	Мамонтов			04.18	

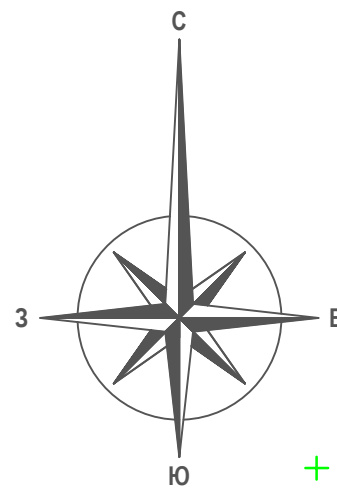


Линия сводки с листом 9

Условные обозначения

	Границы документации по планировке территории
	Граница населенного пункта -цы Тамань
	Проектируемый участок газопровода
	Проектируемый участок водопровода
	Демонтаж участка газопровода
	Демонтаж участка водопровода
	Существующая В/Л
	Автомобильная дорога
	Железная дорога (в стадии строительства)
	Эстакада
	Пикеты (водопровод/газопровод)
Объекты историко-культурного наследия:	
	Номер объекта
	Поселение и границы зоны охраны памятника археологии


Зоны:	
	Полоса отвода объектов автомобильного и железнодорожного транспорта
	Охранные зоны инж.коммуникаций (сущ.)
	Граница зоны планируемого размещения линейных объектов
	Граница зоны размещения линейных объектов, подлежащих переносу

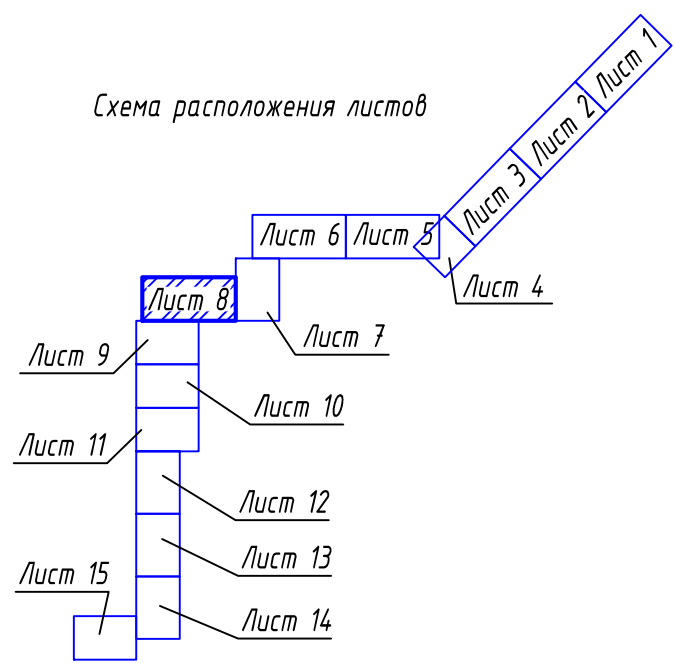Схема расположения листов



ТНГ - 790/2-18-ПП/3.1					
Реконструкция линейных объектов газопровода высокого давления от ст. Тамань до энергоблока "Таманский базы сжиженных углеводородных газов" и водопровода от ст. Тамань до энергоблока "Таманский базы сжиженных углеводородных газов"					
Изм.	Кол.	Лист	Ндк.	Подпись	Дата
Разраб.	Зимин	04.18			04.18
Проверил	Михайлов	04.18			04.18
Н. контр.	Фоменкова	04.18			04.18
Гип	Мамонтов	04.18			04.18
Документация по планировке территории. Проект планировки.				Статус	Лист
				ПП-5	8
Схема вертикальной планировки территории, инженерной подготовки и инженерной защиты территории М1:2000				ООО "Югтерминалпроект"	

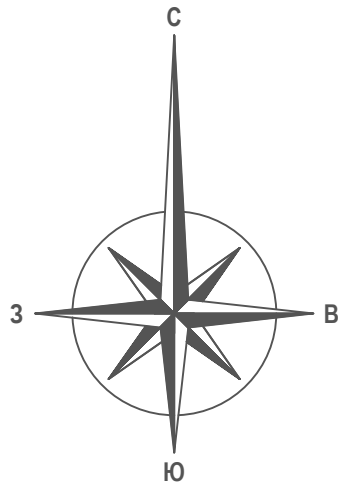Линия сводки с листом 8



Демонтируемый
участок водопровода


Территория
вспомогательных
объектов ж/д
транспорта

Линия сводки с листом 10


Условные обозначения

	Границы документации по планировке территории
	Граница населенного пункта ст-цы Тамань
	Проектируемый участок газопровода
	Проектируемый участок водопровода
	Демонтаж участка газопровода
	Демонтаж участка водопровода
	Существующая В/Л
	Автомобильная дорога
	Движение автотранспорта
	Железная дорога (в стадии строительства)
	Эстакада
	Пикеты (водопровод/газопровод)
Объекты историко-культурного наследия:	
	Номер объекта
	Поселение и границы зоны охраны памятника археологии
Зоны:	
	Полоса отвода объектов автомобильного и железнодорожного транспорта
	Охранные зоны инж.коммуникаций (сущ.)
	Граница зоны планируемого размещения линейных объектов
	Граница зоны размещения линейных объектов, подлежащих переносу

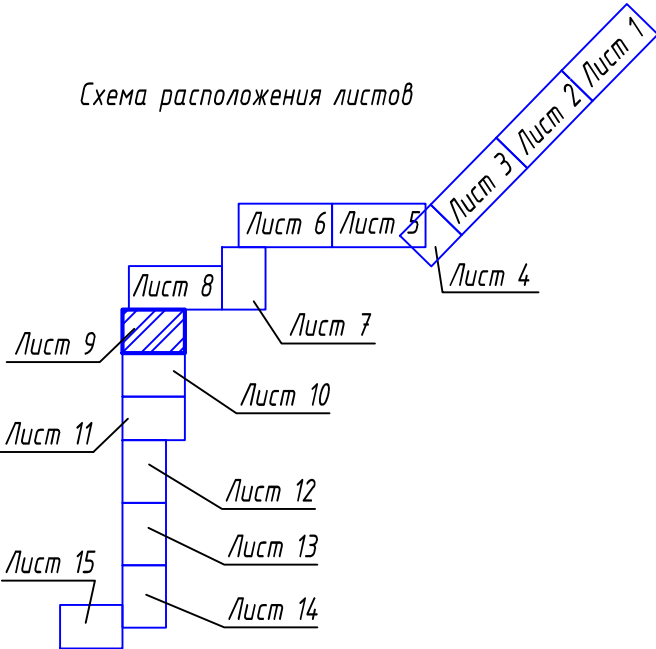Схема расположения листов



ТНГ -790/2-18-ПП/3.1					
Реконструкция линейных объектов газопровода высокого давления от ст. Тамань до энергоблока "Таманской базы сжиженных углеводородных газов" и водопровода от ст. Тамань до энергоблока "Таманской базы сжиженных углеводородных газов"					
Изм.	Колуч.	Лист	Изд.	Подпись	Дата
Разраб.	Зимин	04.18			
Проверил	Михайлов	04.18			
Документация по планировке территории. Проект планировки.					
Схема вертикальной планировки территории, инженерной подготовки и инженерной защиты территории М1:2000				Стадия	Лист
				ПП-5	9
И. контр.	Фоменкова	04.18			
ГИП	Мамонтов	04.18			
ООО "Югтерминалпроект"					

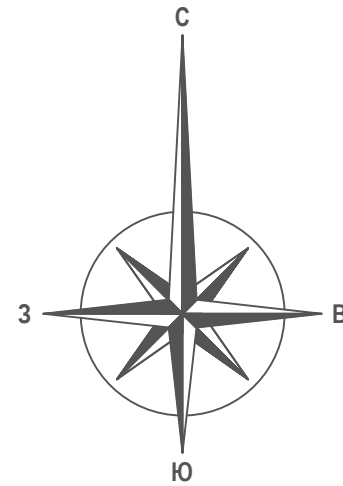

Путепровод

Площадка
размещения
караульного городка

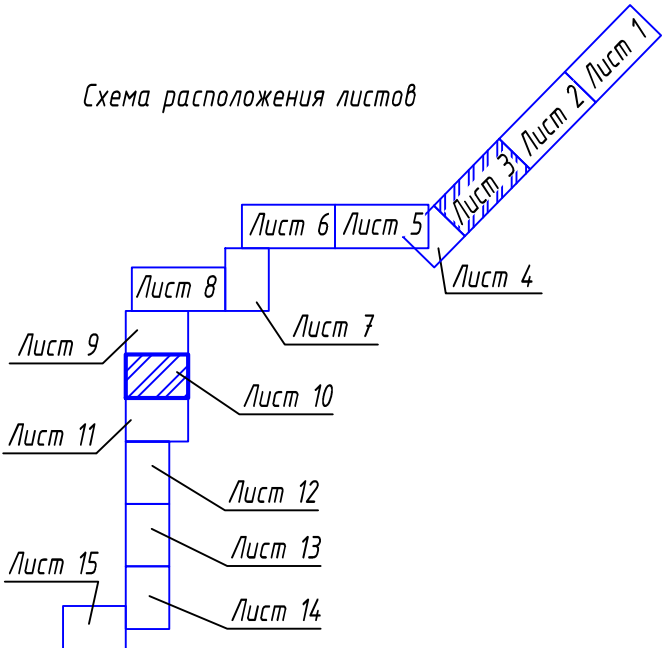
Линия сводки с листом 9





Линия сводки с листом 11

Условные обозначения


	Границы документации по планировке территории
	Граница населенного пункта ст-цы Тамань
	Проектируемый участок газопровода
	Проектируемый участок водопровода
	Демонтаж участка газопровода
	Демонтаж участка водопровода
	Существующая ВЛ
	Автомобильная дорога
	Движение автотранспорта
	Железная дорога (в стадии строительства)
	Эстакада
	Пикеты (водопровод/газопровод)
Объекты историко-культурного наследия:	
	Номер объекта
	Поселение и границы зоны охраны памятника археологии
Зоны:	
	Полоса отвода объектов автомобильного и железнодорожного транспорта
	Охранные зоны инж.коммуникаций (сущ.)
	Граница зоны планируемого размещения линейных объектов
	Граница зоны размещения линейных объектов, подлежащих переносу

Схема расположения листов



						ТНГ - 790/2-18-ПП/3.1			
						Реконструкция линейных объектов газопровода высокого давления от ст. Тамань до энергоблока "Таманский базы скименных углеводородных газов" и водопровода от ст. Тамань до энергоблока "Таманский базы скименных углеводородных газов"			
Изм.	Кол.уч.	Лист	Изд.	Подпись	Дата	Документация по планировке территории. Проект планировки.	Стадия	Лист	Листов
Разраб.	Зимин			04.18			ПП-5	10	
Проверил	Михайлов			04.18		Схема вертикальной планировки территории, инженерной подготовки и инженерной защиты территории М1:2000	ООО "Югтерминалпроект"		
Н. контр.	Фоменкова			04.18					
ГИП	Мамонтов			04.18					

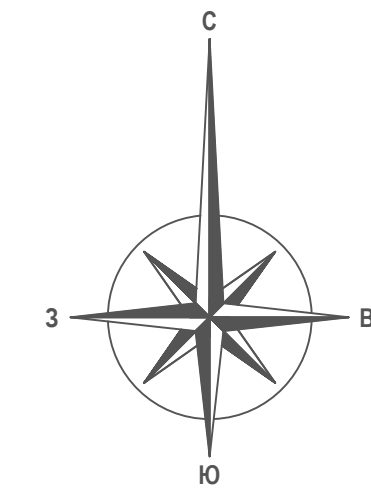ФОРМАТ



Демонтируемый
участок газопровода

Демонтируемый
участок водопровода

Линия сводки с листом 10

Точка врезки в сущ.
газопровод

Точка врезки в сущ.
водопровод


Линия сводки с листом 12





ПК0
x=493581,03
y=1198331,95

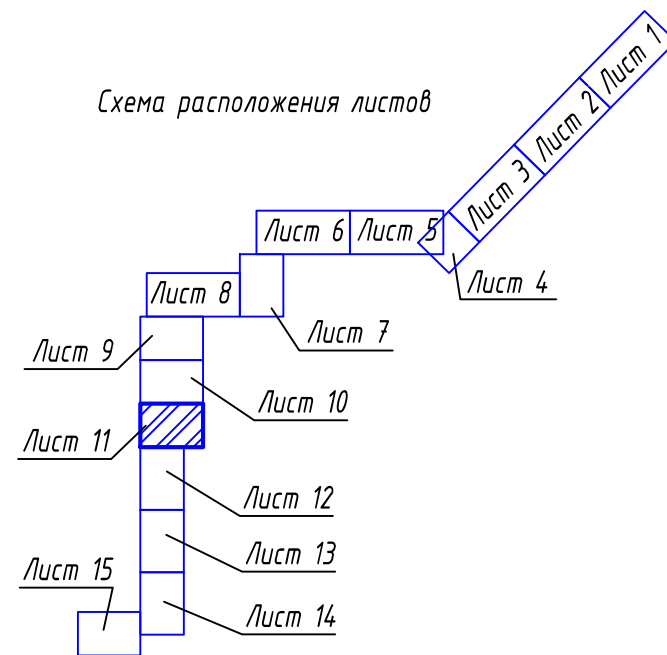
Условные обозначения

	Границы документации по планировке территории
	Граница населенного пункта ст-цы Тамань
	Проектируемый участок газопровода
	Проектируемый участок водопровода
	Демонтаж участка газопровода
	Демонтаж участка водопровода
	Существующая В/Л
	Автомобильная дорога
	Движение автотранспорта
	Железная дорога (в стадии строительства)
	Эстакада
	Пикеты (водопровод/газопровод)
Объекты историко-культурного наследия:	
	Номер объекта
	Поселение и границы зоны охраны памятника археологии
Зоны:	
	Полоса отвода объектов автомобильного и железнодорожного транспорта
	Охранные зоны инж.коммуникаций (сущ.)
	Граница зоны планируемого размещения линейных объектов
	Граница зоны размещения линейных объектов, подлежащих переносу

Схема расположения листов



						ТНГ - 790/2-18-ПП/3.1			
						Реконструкция линейных объектов газопровода высокого давления от ст. Тамань до энергоблока "Таманской базы жилищных углеводородных газов" и водопровода от ст. Тамань до энергоблока "Таманской базы жилищных углеводородных газов"			
Изм.	Колуч.	Лист	Ндк.	Подпись	Дата	Документация по планировке территории. Проект планировки.	Стация	Лист	Листов
Разраб.	Зимин				04.18		ПП-5	11	
Проверил	Михайлов				04.18				
						Схема вертикальной планировки территории, инженерной подготовки и инженерной защиты территории М1:2000	ООО "Югтерминалпроект"		
Н. контр.	Фоменкова				04.18				
ГИП	Мамонтов				04.18				

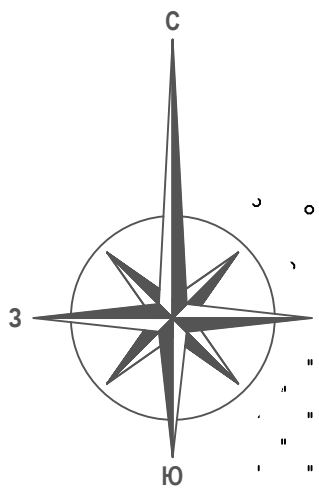

Условные обозначения

	Границы документации по планировке территории
	Граница населенного пункта ст-цы Тамань
	Проектируемый участок газопровода
	Проектируемый участок водопровода
	Демонтаж участка газопровода
	Демонтаж участка водопровода
	Существующая ВЛ
	Автомобильная дорога
	Движение автотранспорта
	Железная дорога (в стадии строительства)
	Эстакада
	Пикеты (водопровод/газопровод)
Объекты историко-культурного наследия:	
	Номер объекта
	Поселение и границы зоны охраны памятника археологии
Зоны:	
	Полоса отвода объектов автомобильного и железнодорожного транспорта
	Охранные зоны инж.коммуникаций (сущ.)
	Граница зоны планируемого размещения линейных объектов
	Граница зоны размещения линейных объектов, подлежащих переносу


Точка врезки в сущ.
газопровод

Точка врезки в сущ.
водопровод





2-ой этап реконструкции
водопровода


2-ой этап реконструкции
газопровода

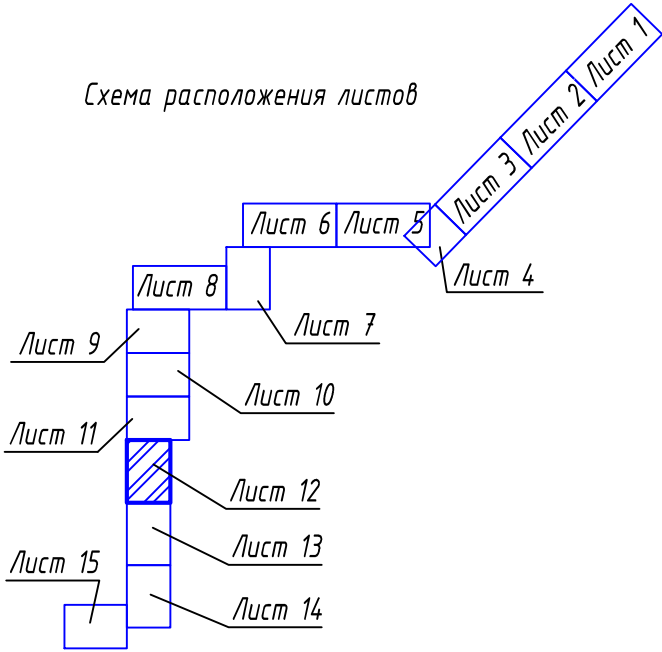Схема расположения листов

  

ТНГ-790/2-18-ПП/3.1					
Реконструкция линейных объектов газопровода высокого давления от ст. Тамань до энергоблока "Таманской базы сжиженных углеводородных газов" и водопровода от ст. Тамань до энергоблока "Таманской базы сжиженных углеводородных газов"					
Изм.	Колуч	Лист	Нодк.	Подпись	Дата
Разраб.	Зимин				04.18
Проверил	Михайлов				04.18
Документация по планировке территории. Проект планировки.					
				Стадия	Лист
				ПП-5	12
Схема вертикальной планировки территории, инженерной подготовки и инженерной защиты территории М1:2000					
Н. контр.	Фоменкова				04.18
ГИП	Мамонтов				04.18
ООО "Югтерминалпроект"					

						ТНГ-790/2-18-ПП/3.1					
						Реконструкция линейных объектов газопровода высокого давления от ст. Тамань до энергоблока "Таманской базы сжиженных углеводородных газов" и водопровода от ст. Тамань до энергоблока "Таманской базы сжиженных углеводородных газов"					
Изм.	Кол.уч.	Лист	Вдох.	Подпись	Дата						
Разраб.		Зимин			04.18	Документация по планировке территории. Проект планировки.			Стадия	Лист	Листов
Проверил		Михайлов			04.18				ПП-5	13	
Н. контр.		Фоменкова			04.18	Схема вертикальной планировки территории, инженерной подготовки и инженерной защиты территории М1:2000			ООО "Югтерминалпроект"		
ГИП		Мамонов			04.18						

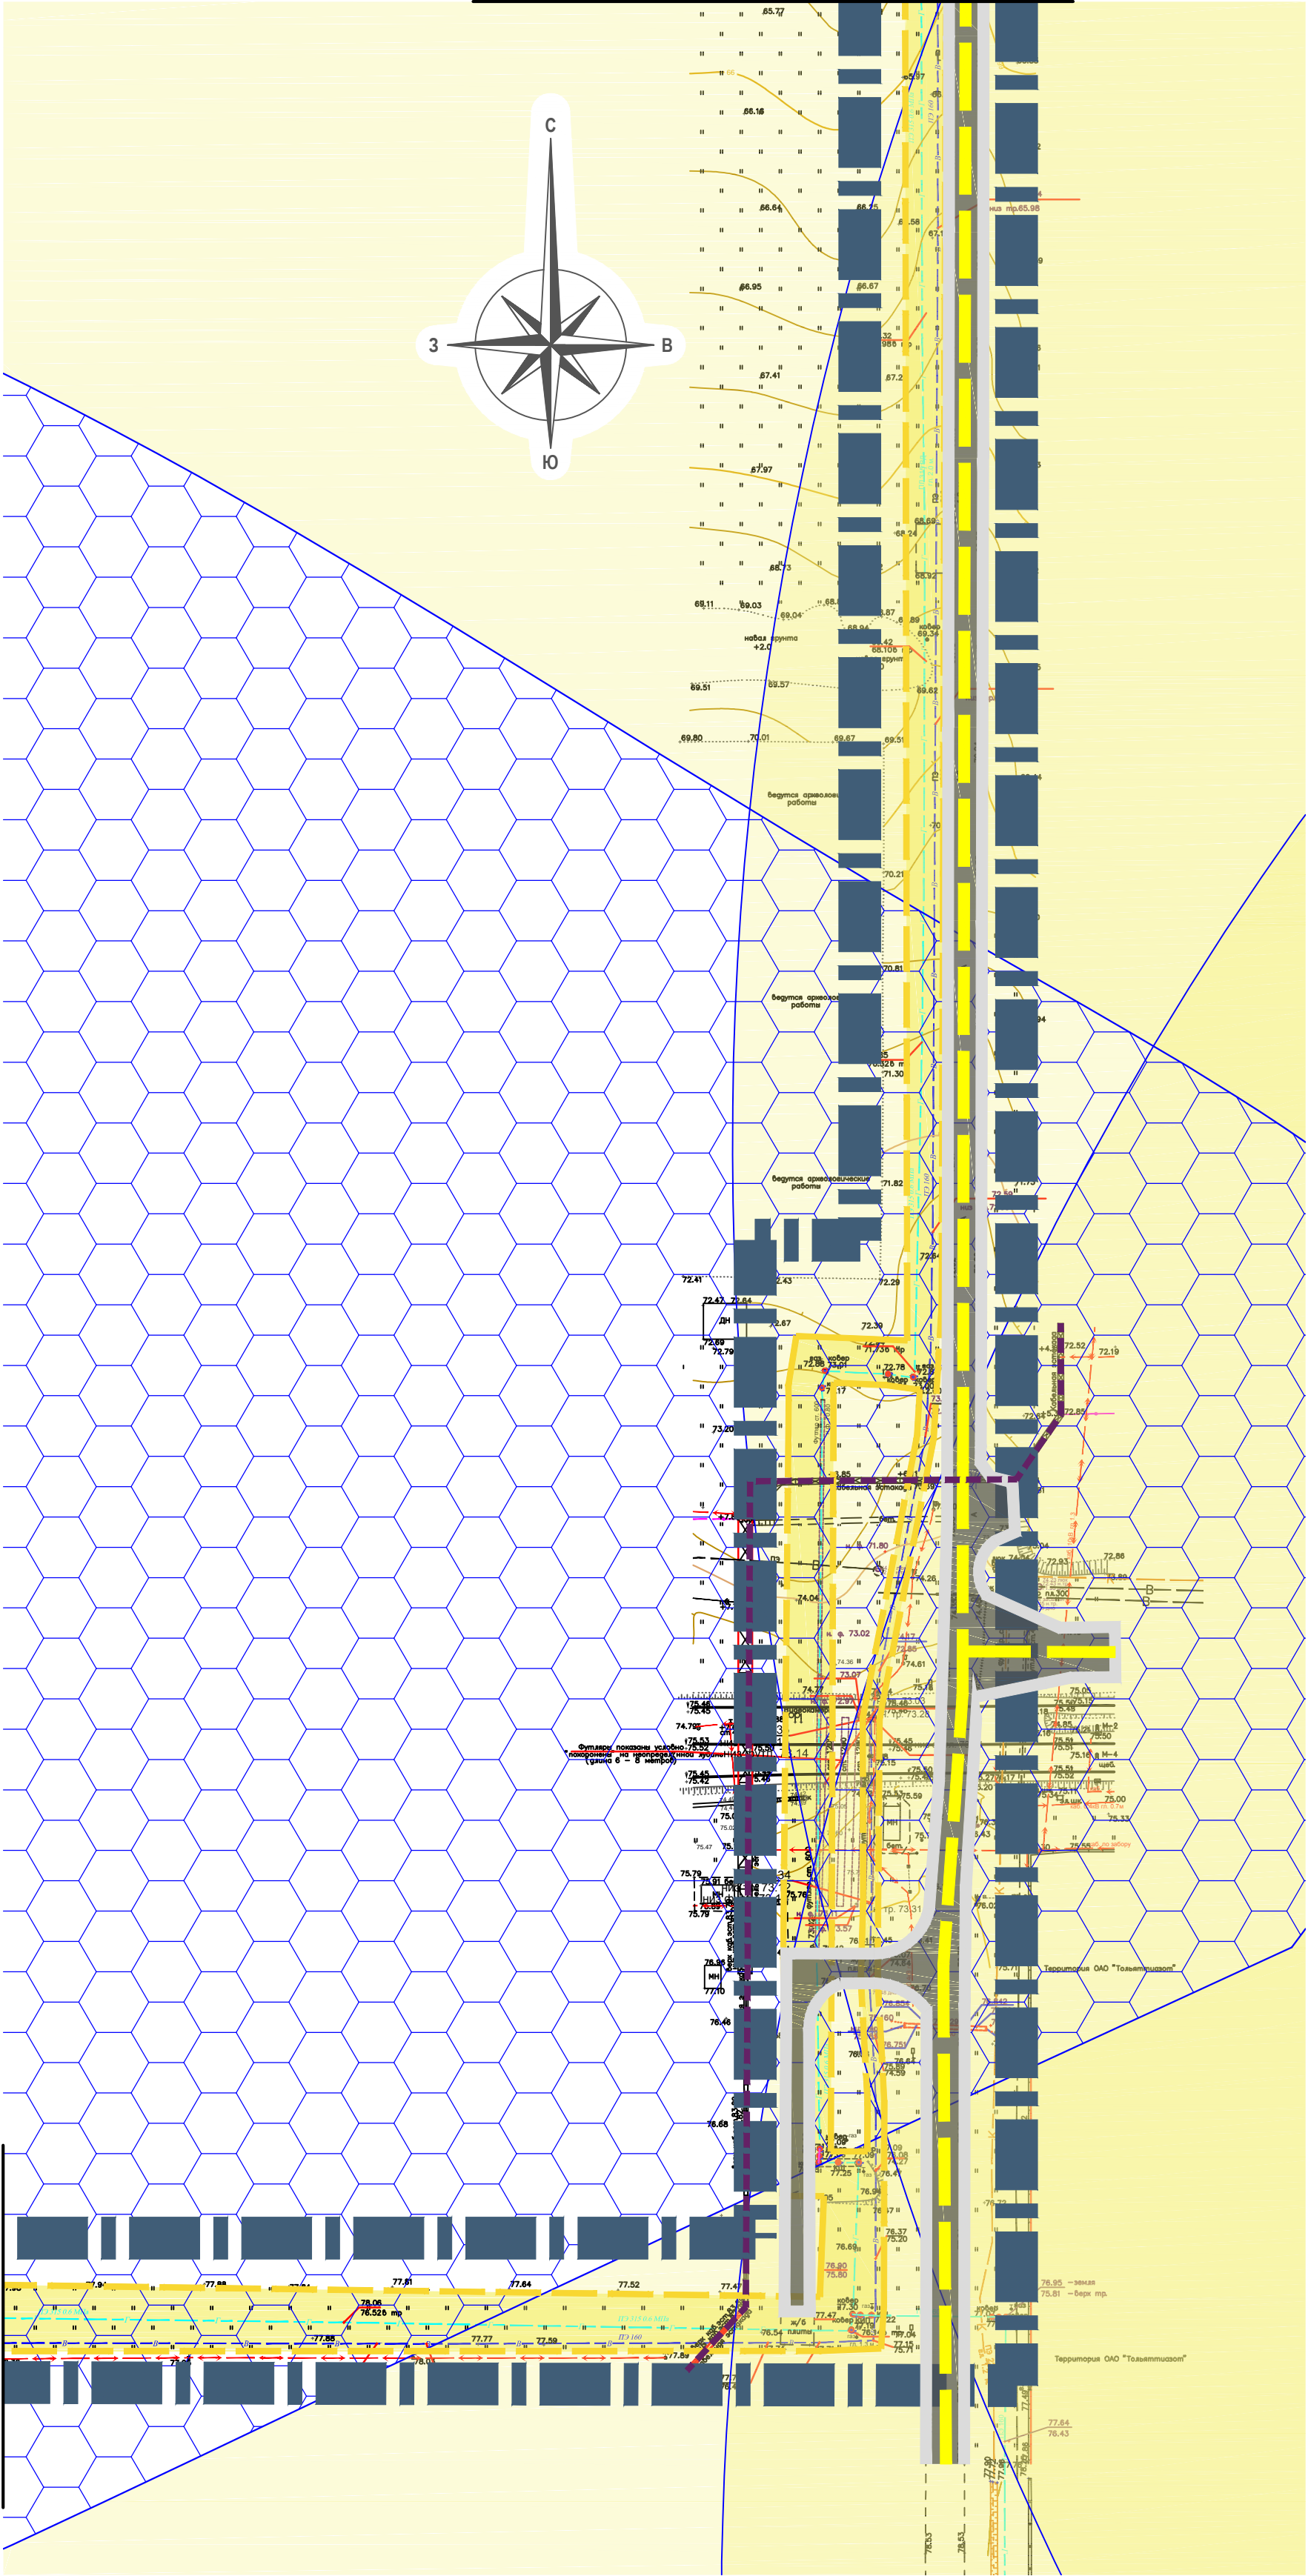


Условные обозначения


	Границы документации по планировке территории
	Граница населенного пункта ст-цы Тамань
	Проектируемый участок газопровода
	Проектируемый участок водопровода
	Демонтаж участка газопровода
	Демонтаж участка водопровода
	Существующая ВЛ
	Автомобильная дорога
	Движение автотранспорта
	Железная дорога (в стадии строительства)
	Эстакада
	Пикеты (водопровод/газопровод)
Объекты историко-культурного наследия:	
	Номер объекта
	Поселение и границы зоны охраны памятника археологии
Зоны:	
	Полоса отвода объектов автомобильного и железнодорожного транспорта
	Охранные зоны инж.коммуникаций (сущ.)
	Граница зоны планируемого размещения линейных объектов
	Граница зоны размещения линейных объектов, подлежащих переносу

Линия сводки с листом 15

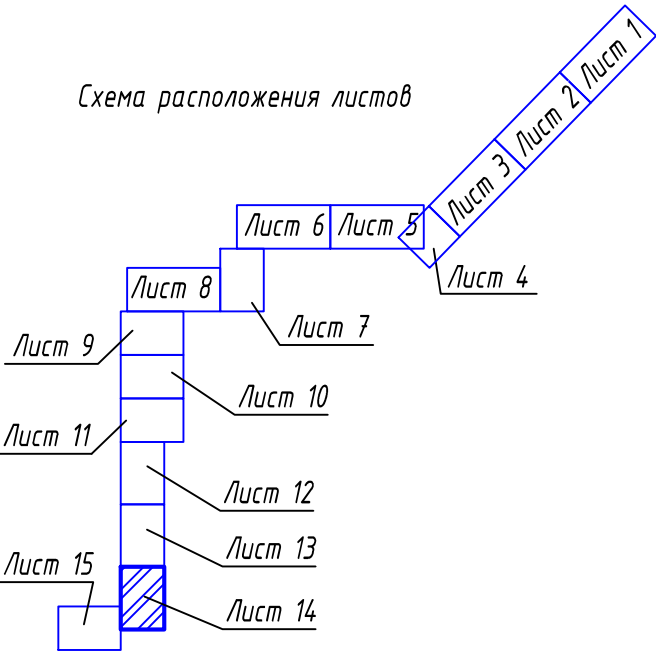Схема расположения листов



ТНГ-790/2-18-ПП/3.1					
Реконструкция линейных объектов газопровода высокого давления от ст. Тамань до энергоблока "Таманской базы сжиженных углеводородных газов" и водопровода от ст. Тамань до энергоблока "Таманской базы сжиженных углеводородных газов"					
Изм.	Колуч	Лист	Идок.	Подпись	Дата
Разраб.	Зимин				04.18
Проверил	Михайлов				04.18
Документация по планировке территории.				Стадия	Лист
Проект планировки.				ПП-5	14
Схема вертикальной планировки территории, инженерной подготовки и инженерной защиты территории М1:2000				ООО "Югтерминалпроект"	
Н. контр.	Фоменкова				04.18
ГИП	Мамонтов				04.18

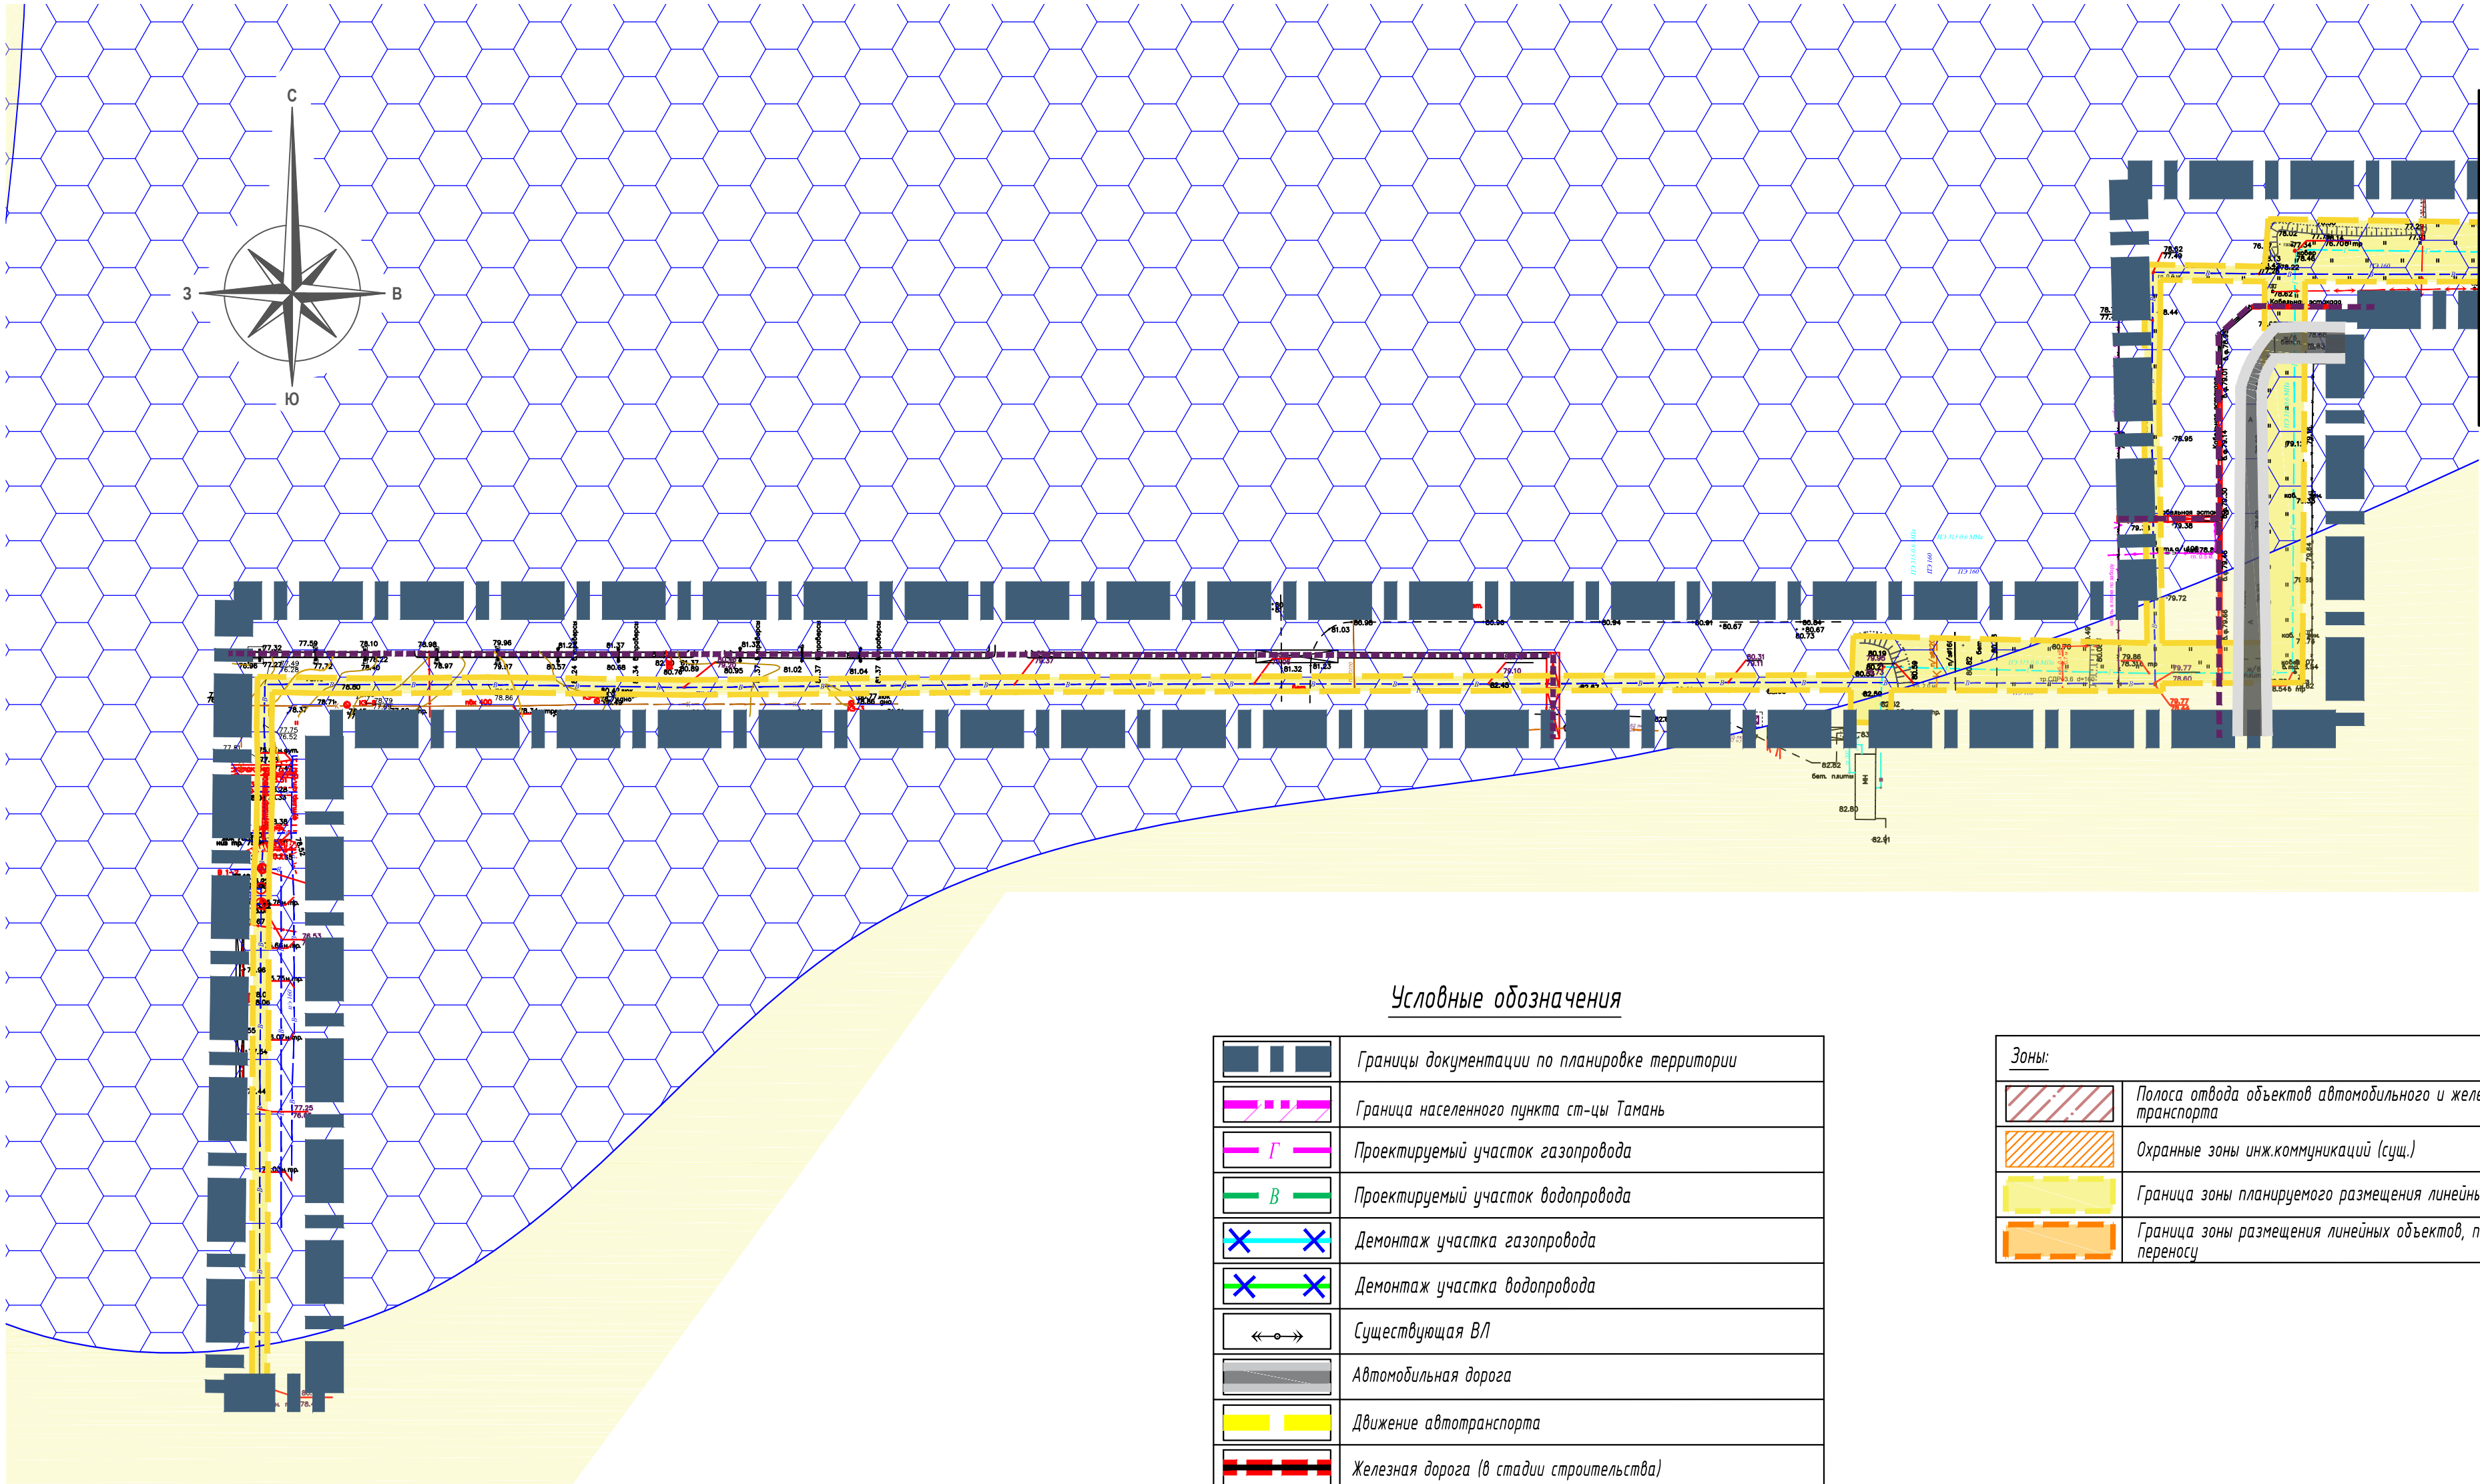


Условные обозначения

	Границы документации по планировке территории
	Граница населенного пункта ст-цы Тамань
	Проектируемый участок газопровода
	Проектируемый участок водопровода
	Демонтаж участка газопровода
	Демонтаж участка водопровода
	Существующая В/Л
	Автомобильная дорога
	Движение автотранспорта
	Железная дорога (в стадии строительства)
	Эстакада
	Пикеты (водопровод/газопровод)
Объекты историко-культурного наследия:	
	Номер объекта
	Поселение и границы зоны охраны памятника археологии


Зоны:	
	Полоса отвода объектов автомобильного и железнодорожного транспорта
	Охранные зоны инж.коммуникаций (сущ.)
	Граница зоны планируемого размещения линейных объектов
	Граница зоны размещения линейных объектов, подлежащих переносу

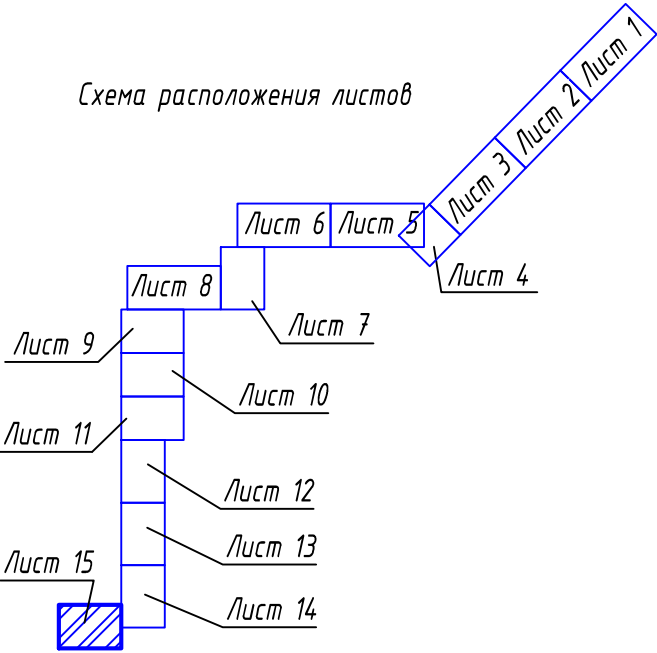Схема расположения листов




ТНГ -790/2-18-ПП/3.1					
Реконструкция линейных объектов газопровода высокого давления от ст. Тамань до энергоблока "Таманской базы сжиженных углеводородных газов" и водопровода от ст. Тамань до энергоблока "Таманской базы сжиженных углеводородных газов"					
Изм.	Колуч	Лист	Ндок.	Подпись	Дата
Разраб.	Зимин	04.18			04.18
Проверил	Михайлов	04.18			
И. контр.		Фоменкова	04.18		
ГИП		Мамонтов	04.18		
Документация по планировке территории. Проект планировки.				Стадия	Лист
				ПП-5	15
Схема вертикальной планировки территории, инженерной подготовки и инженерной защиты территории М1:2000				ООО "Югтерминалпроект"	

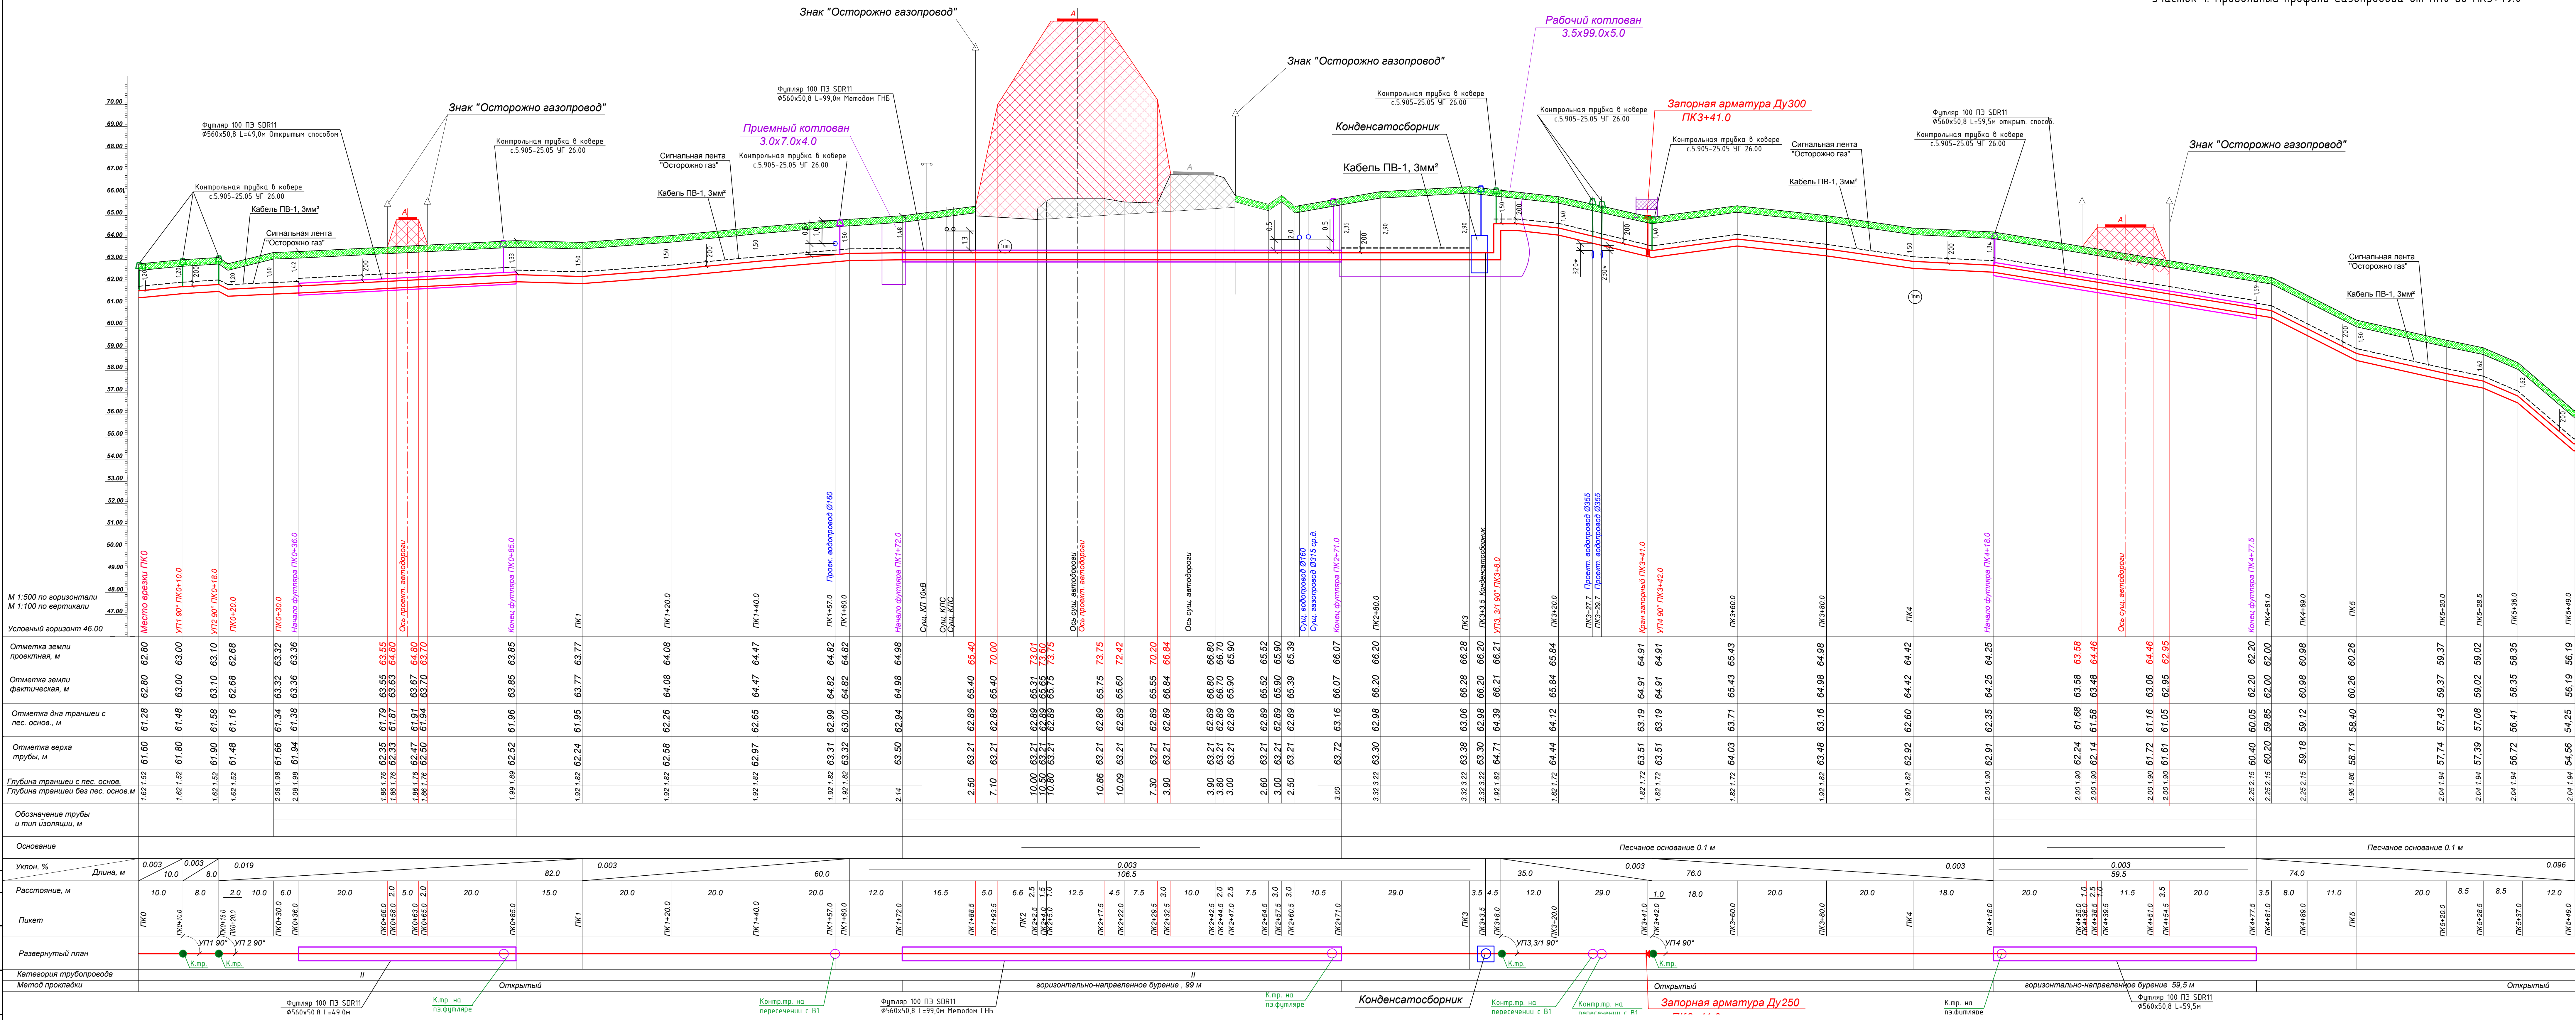Участок 1. Продольный профиль газопровода от ПК0 до ПК5+49.0




					ТНГ - 790/2-18-ПП/3.1		
<p>Реконструкция системы очистки сточных вод на территории ООО "Югтермостройпроект" с целью доведения "Технических условий очистки сточных вод" до требований п. 3.1. Технических условий очистки сточных вод</p>							
Исполн.	Коллеж.	Лист	№ док.	Подп.	Дата	Статус	Лист
Резерв		Зачем			04.18		
Проверка		Михайлов			04.18		
Документация по планировке территории.							
Проект планировки.							
						01-5	16
И. контр.	Фоняченко				04.18	ООО "Югтермостройпроект"	
ГМП	Михайлов				04.18		

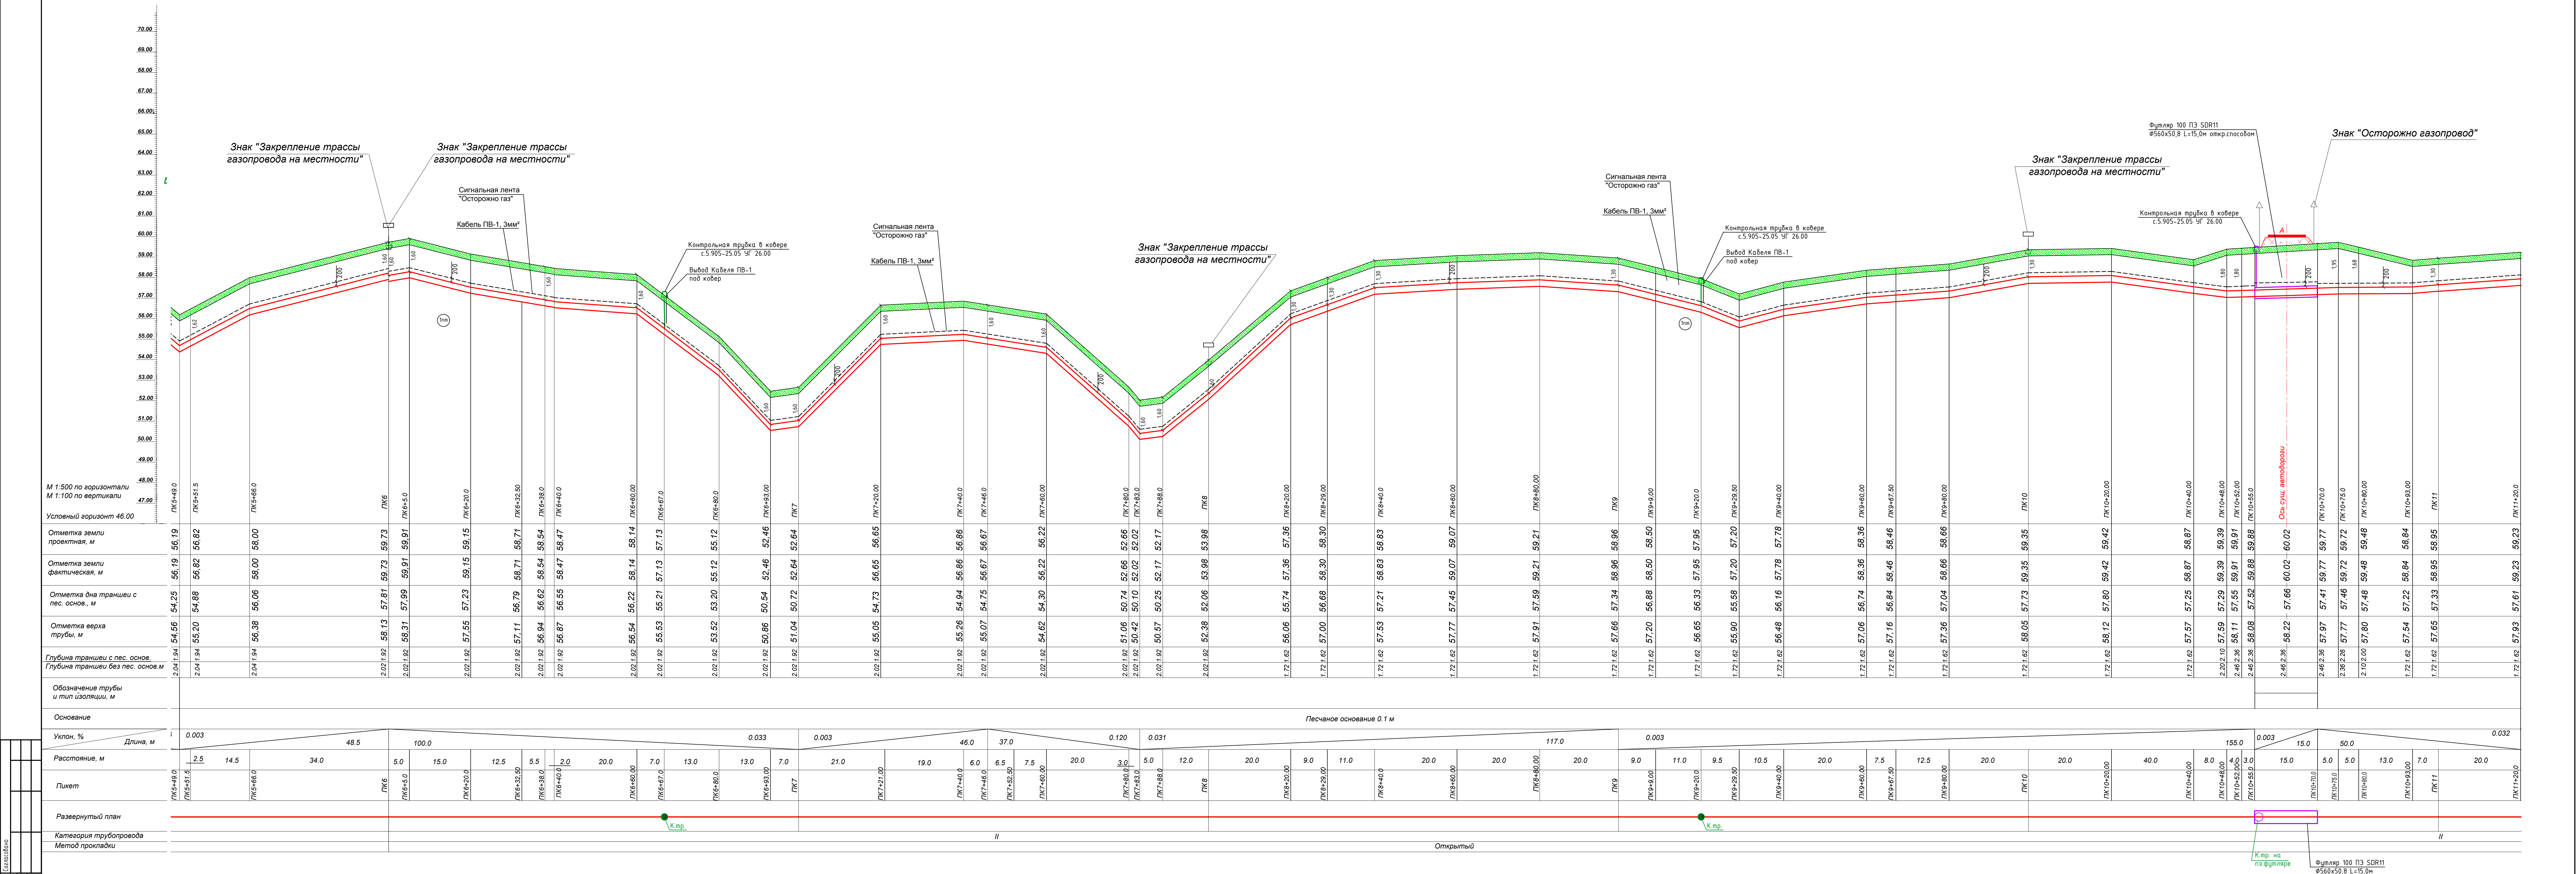Участок 1. Продольный профиль газопровода от ПК5+49,0 до ПК11+20,0




						ТНГ -790/2-18-ПП/3.1					
						Регистрация комиссий экспертов базиса данных от: См. в записке "Техническое задание разработчика" и в записке от: См. в записке "Техническое задание разработчика" от:					
Имя	Колпач	Лист	№ вкл	Подп.	Дата				Станд.	Лист	Листов
Разработ	Заман			См. в записке	20.18				ИВ-5	17	
Проверил	Михайлов										
						Документация по планировке территории: Проект планировки.					
И. контр.	Фомин	Михайлова		См. в записке	06.18						
Тип	Михайлова				06.18				000 "Юстериалпроект"		
Копировать									Формат А3х3		

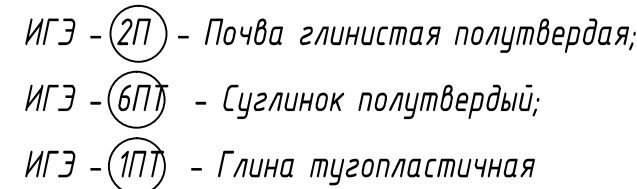

Копировал: _____ Формат: A1

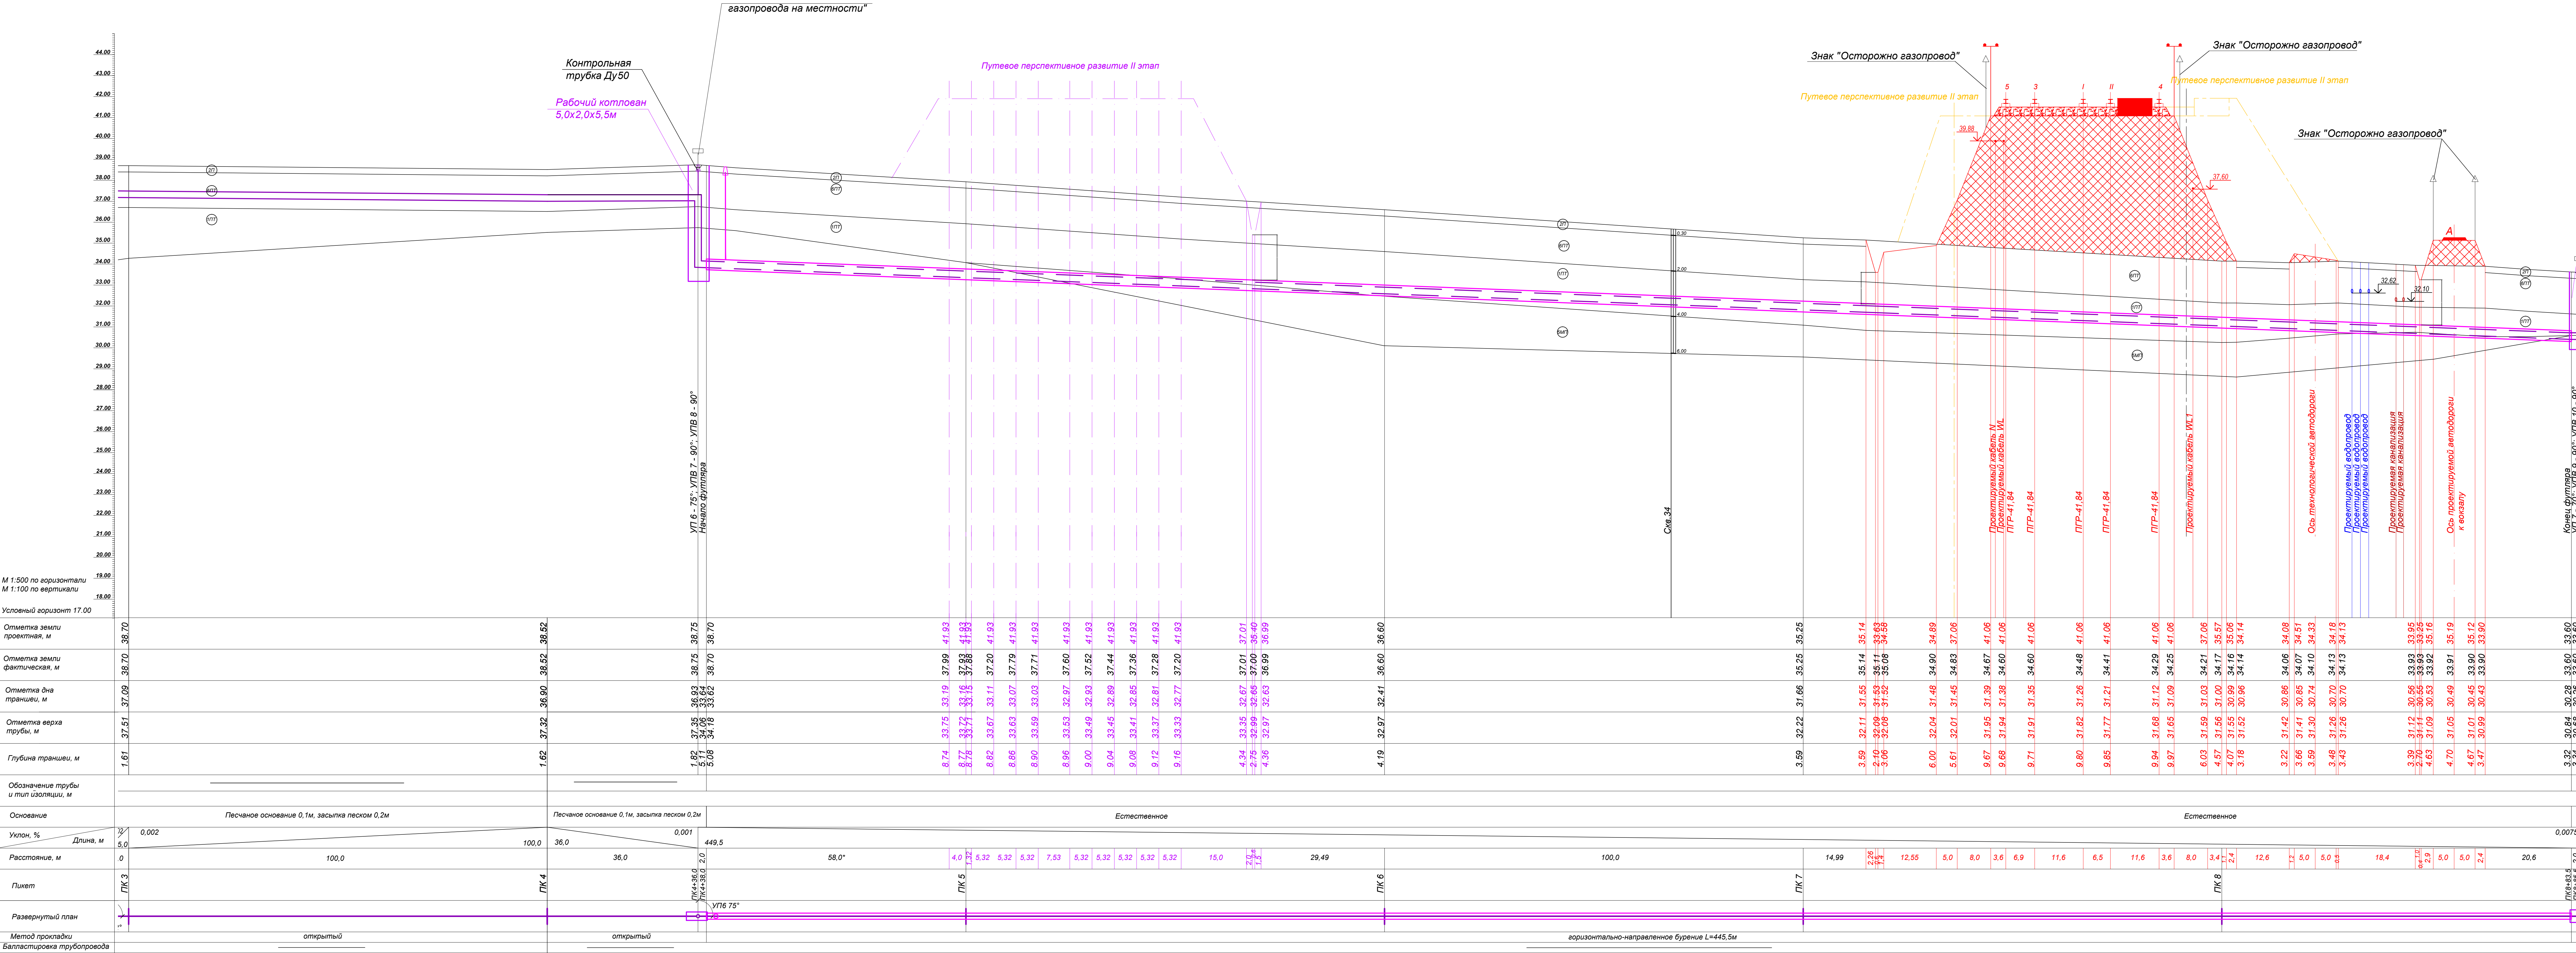Участок 2. Продольный профиль газопровода от ПК3 до ПК8+85,5



ИГЗ - (П) - Почва глинистая полутвердая;
ИГЗ - (П) - Суглинок полутвердый;
ИГЗ - (П) - Глина тугопластичная;
ИГЗ - (П) - Глина полутвердая, слоистобулавая.

ТНГ-790/2-18-ПП/Э.1					
Разработка проекта газопровода с учетом данных о состоянии территории. Проект газопровода с учетом данных о состоянии территории. Проект газопровода с учетом данных о состоянии территории.					
Изм.	Кол-во	Лист	№ док.	Подп.	Дата
Разреш.	Зам.	Исполн.	Исполн.	Исполн.	Исполн.
Проф.	Проф.	Проф.	Проф.	Проф.	Проф.
И. контр.	Формиров.	И. контр.	Формиров.	И. контр.	Формиров.
Гип.	Материал	Гип.	Материал	Гип.	Материал
Документация по планировке территории.				М-5	19
Схема вертикальной планировки территории, инженерной подготовки и инженерной защиты территории.				000	Югтерминалпроект
Копировал				Формат А2x3	