

Линия сводки с листом 2

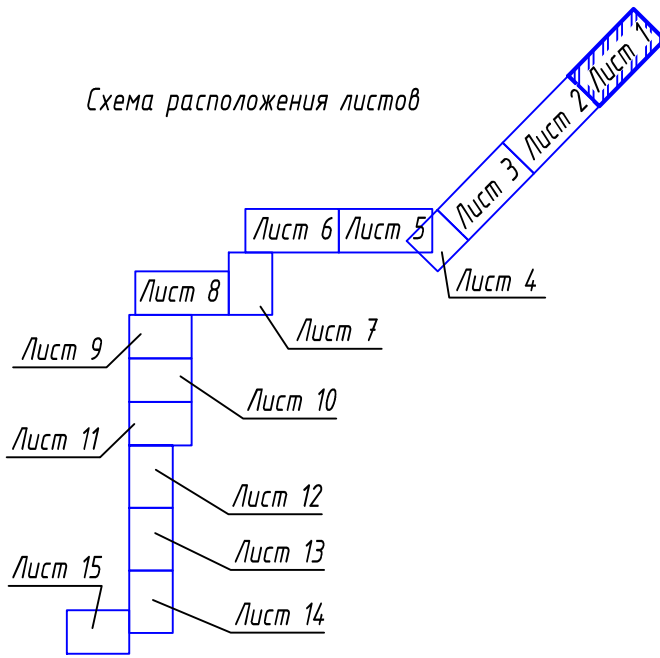
Внешний контур

Точка врезки в сущ. газопровод

Условные обозначения

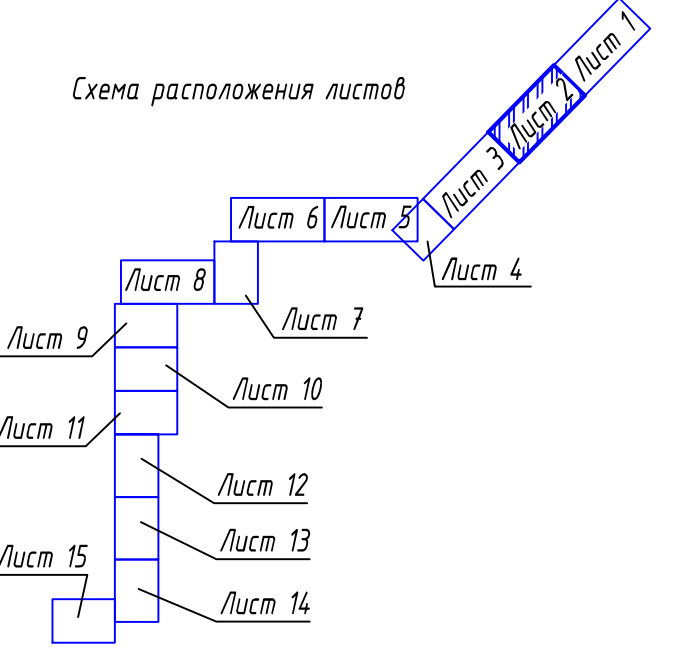
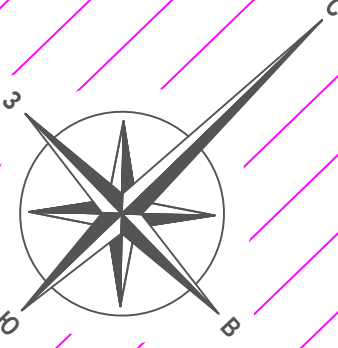
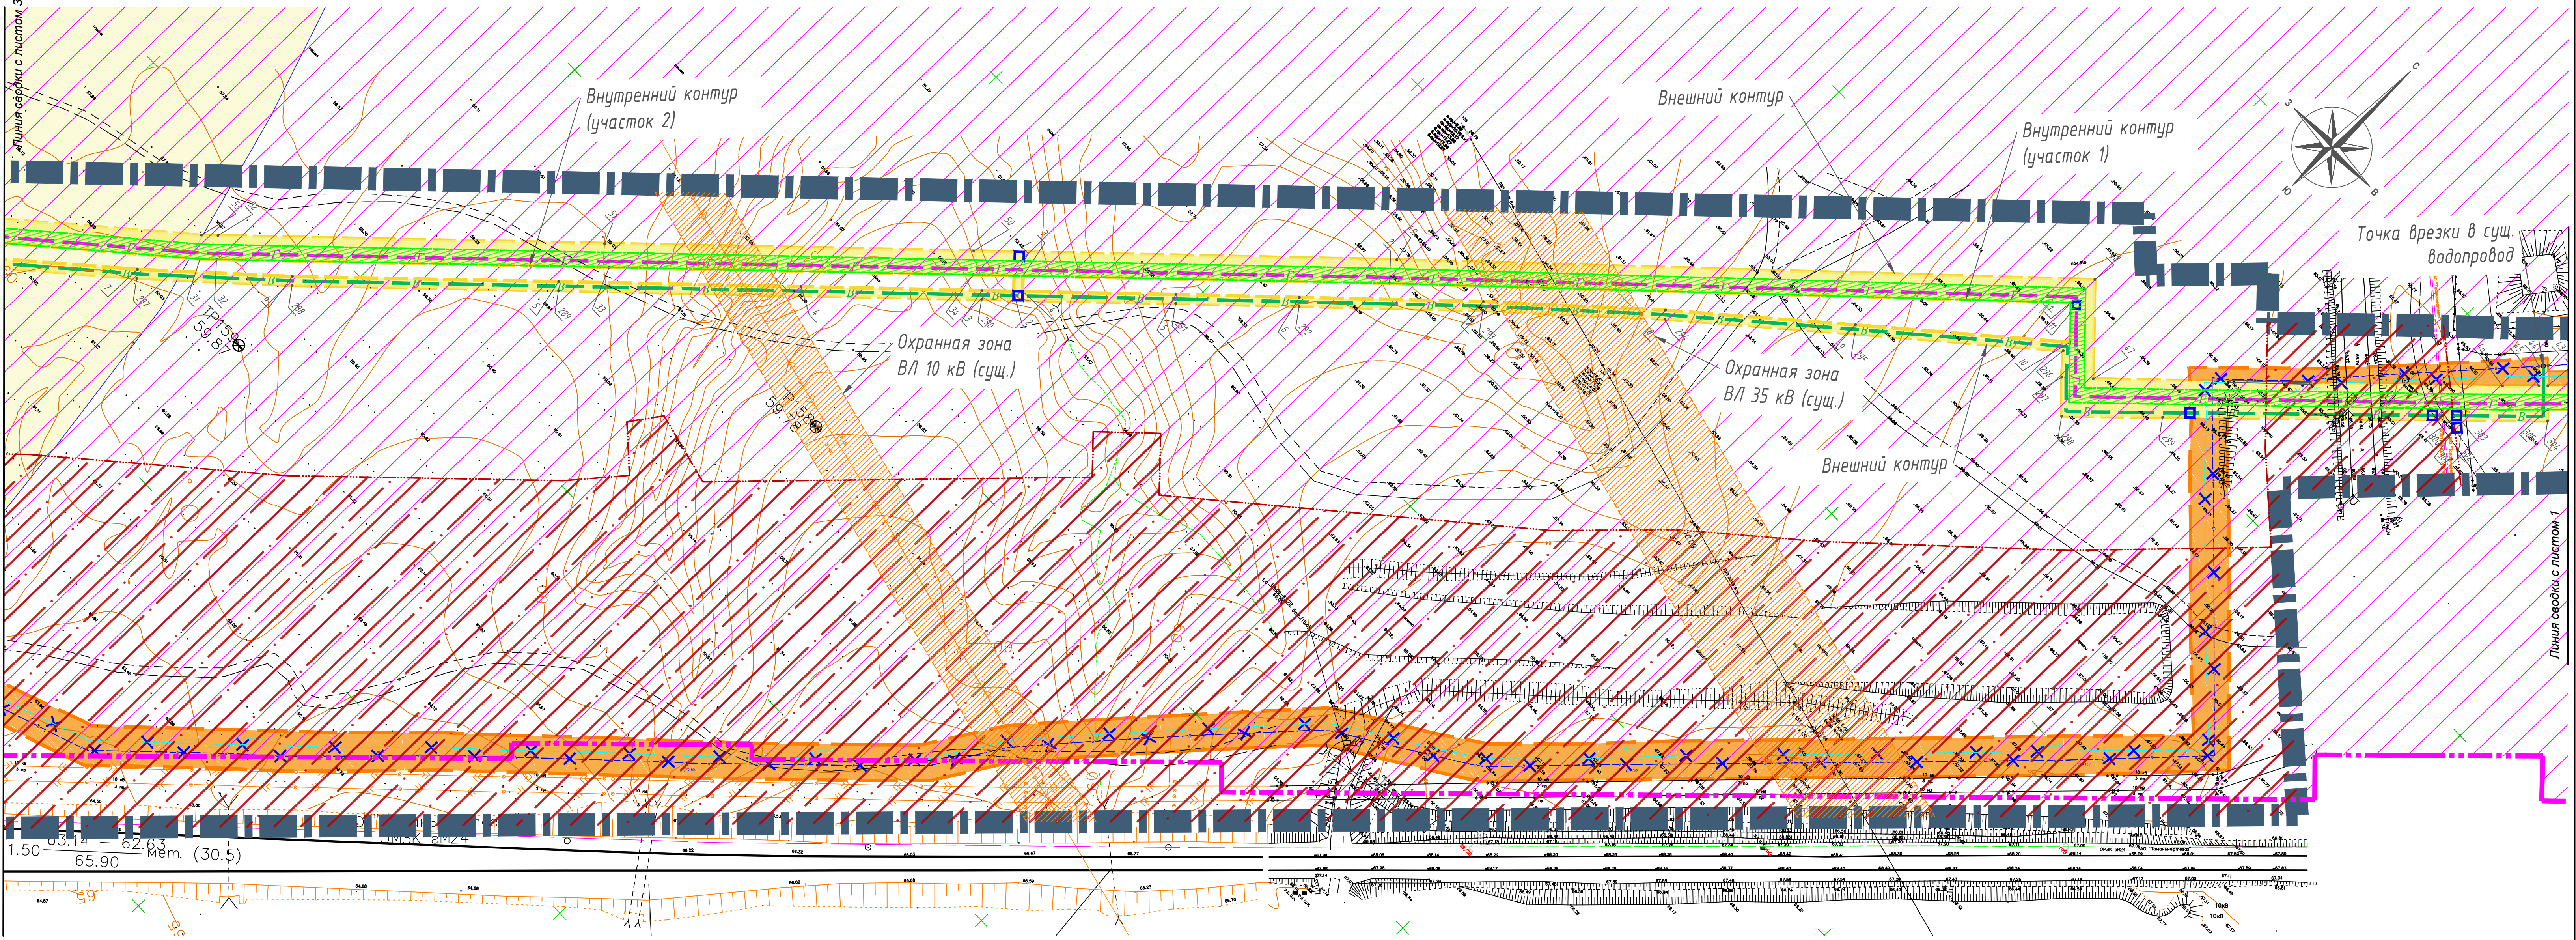
	Границы документации по планировке территории
	Проектируемый участок газопровода
	Проектируемый участок водопровода
	Демонтаж участка газопровода
	Демонтаж участка водопровода
	Существующая В/Л
	Граница населенного пункта ст-цы Тамань
	Номера характерных точек устанавливаемых зон планируемого размещения линейных объектов
Объекты историко-культурного наследия:	
	Номер объекта
	Поселение и границы зоны охраны памятника археологии
Зоны:	
	Полоса отвода объектов автомобильного и железнодорожного транспорта
	Охранные зоны инж.коммуникаций (сущ.)
	Граница зоны планируемого размещения линейных объектов
	Граница зоны размещения линейных объектов, подлежащих переносу
	Зона с особым использованием территории (охранная зона)
	Граница зон постоянного отвода земельных участков

Схема расположения листов

 





						ТНГ-790/2-18-ПП/1.1		
						Реконструкция линейных объектов газопровода высокого давления от ст. Тамань до энергоблока "Таманский базы сжиженных углеводородных газов" и водопровода от ст. Тамань до энергоблока "Таманский базы сжиженных углеводородных газов"		
Изм.	Колуч.	Лист	Изд.	Подпись	Дата	Документация по планировке территории. Проект планировки.	Стадия	Лист
Разраб.	Зимин	04.18			04.18		ПП-1.1	1
Проверил	Михайлов							15
						Чертеж границ зон планируемого размещения линейных объектов М 1:2000	ООО "Югтерминалпроект"	
Н. контр.	Фоменкова	04.18			04.18			
ГИП	Манантов							

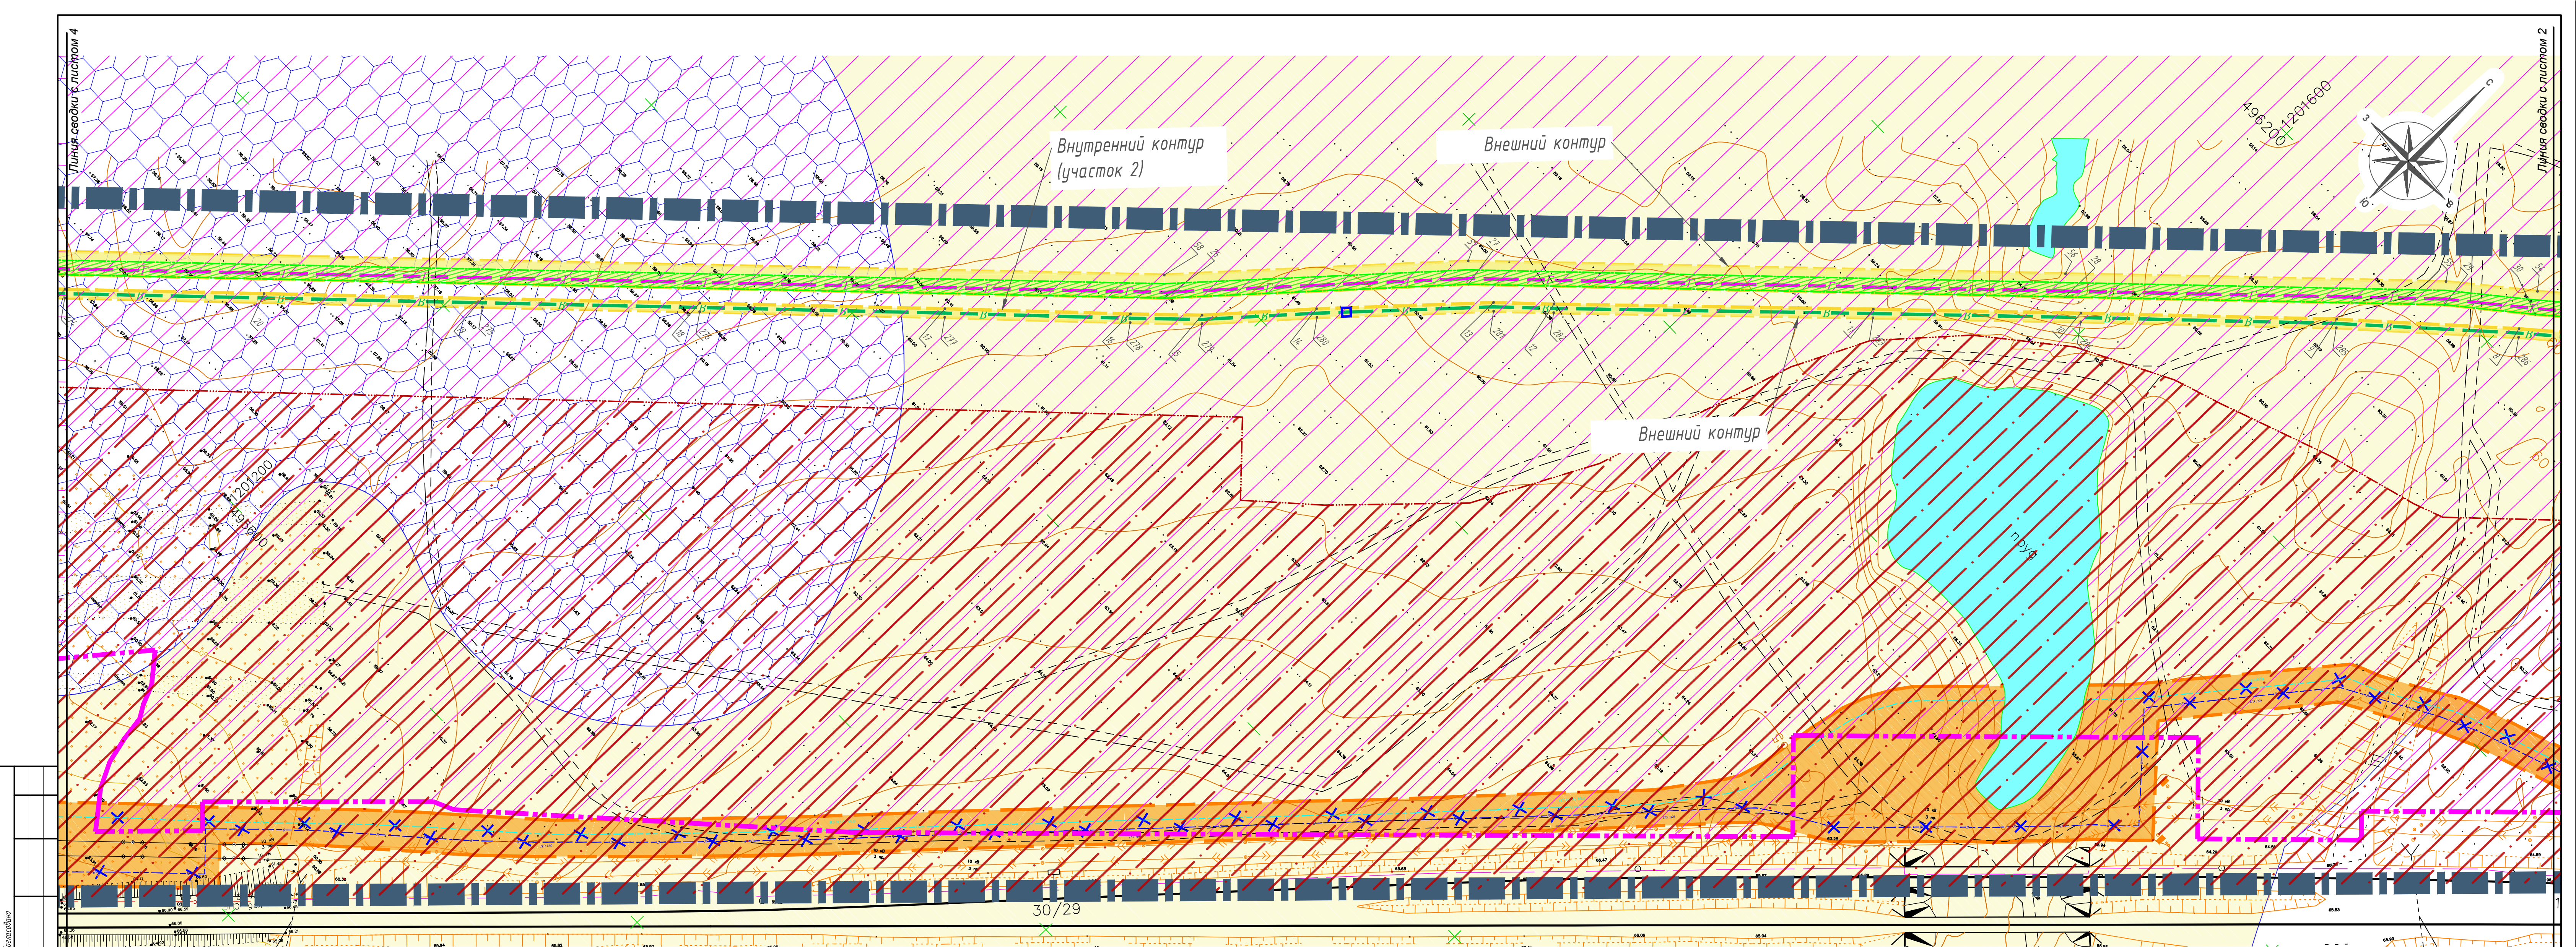




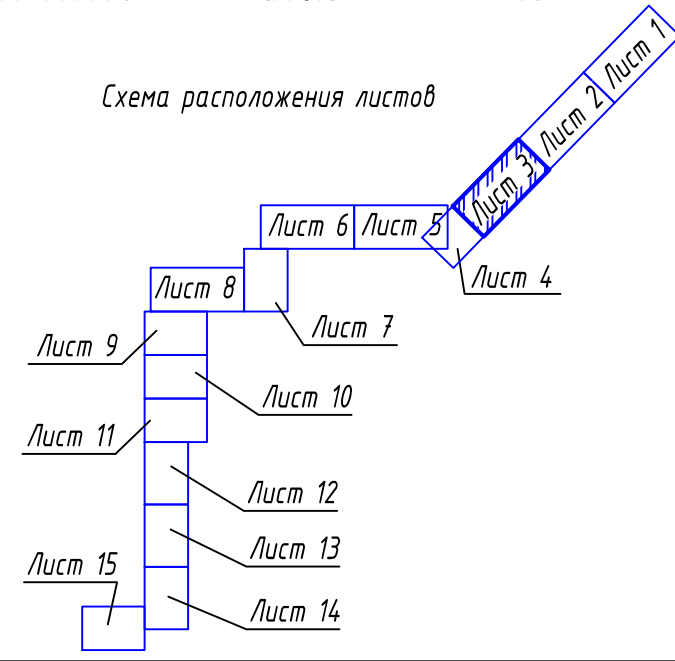
1. Условные обозначения смотреть на листе 1.

 



						ТНГ-790/2-18-ПП/1.1				
						Реконструкция линейных объектов газопровода высокого давления от ст. Танцы до энергоблока "Тананской базы сжиженных углеводородных газов" и водопровода от ст. Танцы до энергоблока "Тананской базы сжиженных углеводородных газов"				
Изм.	Колуч.	Лист	Подк.	Подпись	Дата	Документация по планировке территории. Проект планировки.	Стадия	Лист	Листов	
Разраб.	Зимин				04.18		ПП-1.1	2		
Проверил	Михайлов				04.18					
						Чертеж границ зон планируемого размещения линейных объектов М 1:2000	ООО "Югтерминалпроект"			
Н. контр.	Фоменкова				04.18					
ГИП	Мамонтов				04.18					
ФОРМАТ										



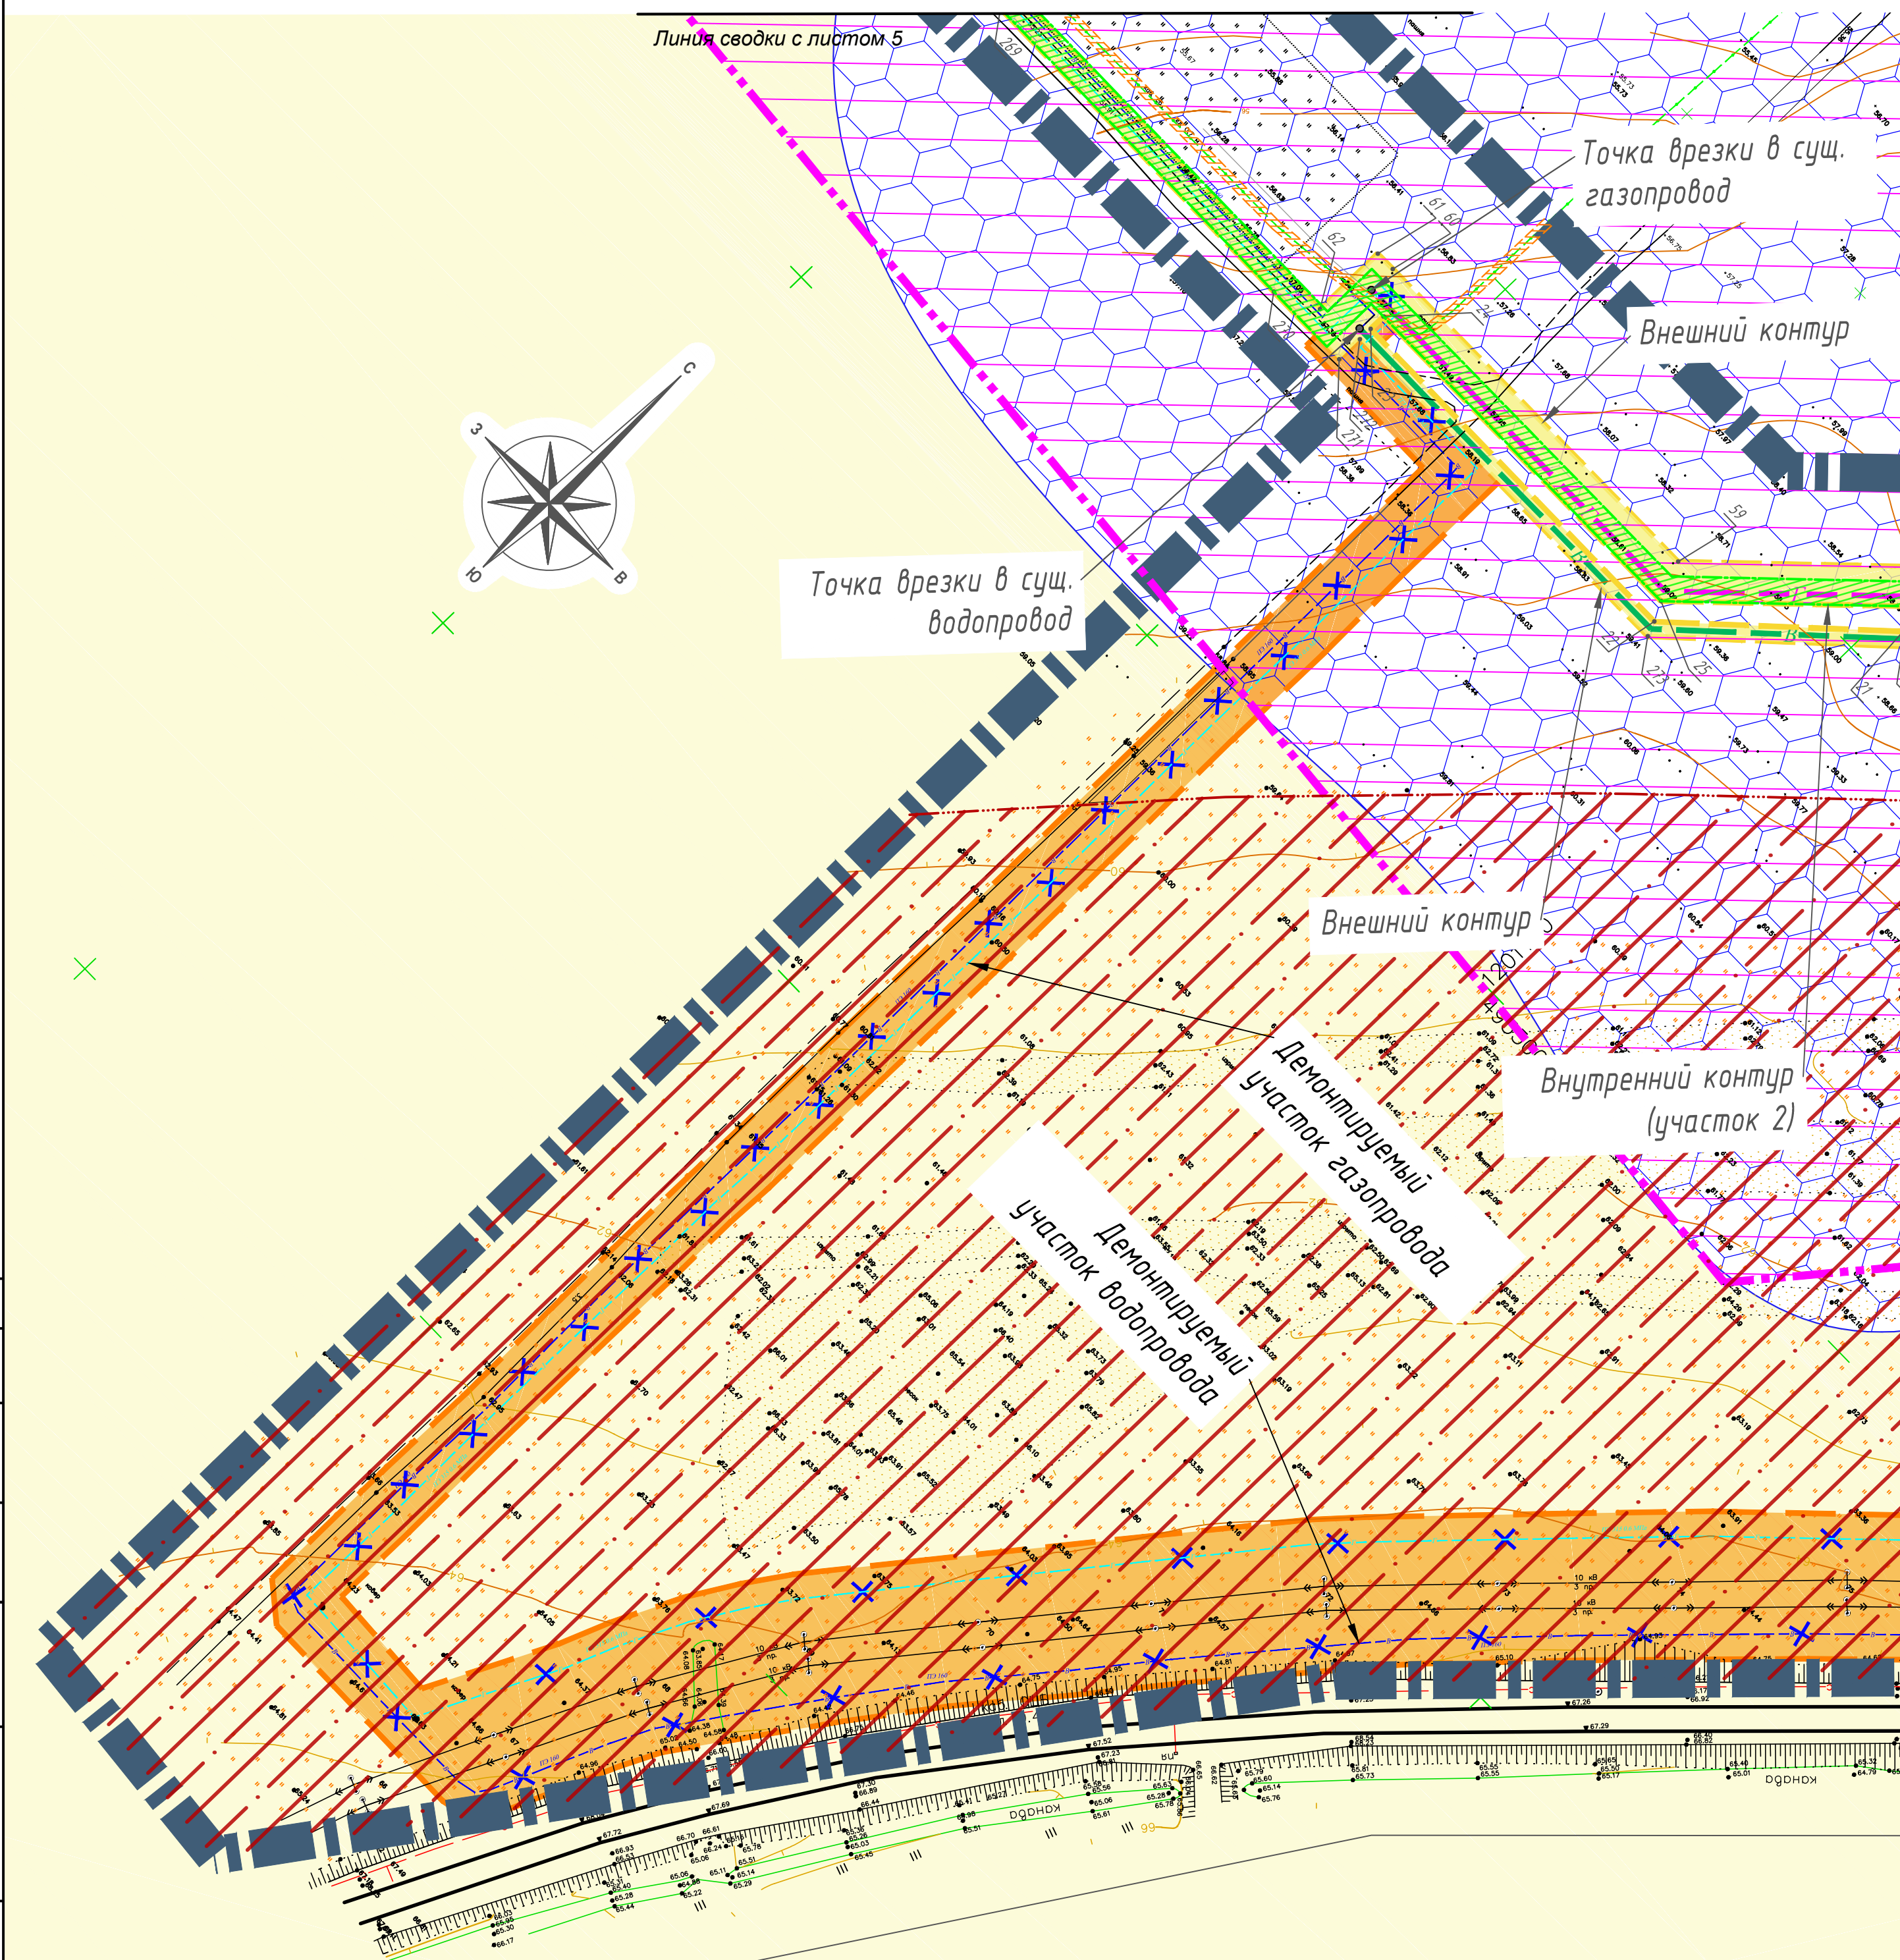


Спецификация	Взам. шиф. №
Лист № докум.	Лист № докум.
Лист № докум.	Лист № докум.



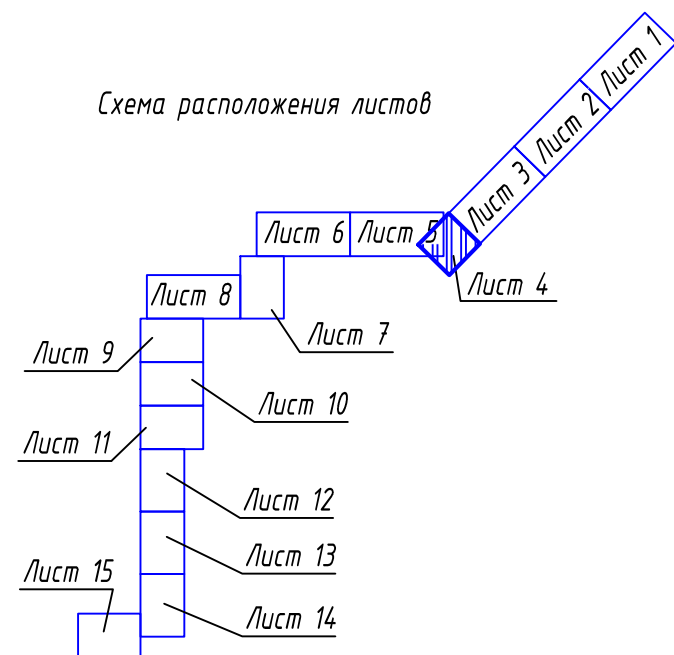
						ТНГ-790/2-18-ПП/1.1			
						Реконструкция линейных объектов газопровода высокого давления от ст. Тамань до энергоблока "Таманский базис сжиженных углеводородных газов" и водопровода от ст. Тамань до энергоблока "Таманский базис сжиженных углеводородных газов"			
Изм	Колуч	Лист	Издк.	Подпись	Дата		Стадия	Лист	Листов
Разраб.	Зимин				04.18	Документация по планировке территории. Проект планировки.	ПП-1.1	3	
Проверил	Михайлов				04.18				
						Чертеж границы зон планируемого размещения линейных объектов М 1:2000	000 "Югтерминалпроект"		
Н. контр.	Фоменкова				04.18				
ГИП	Мамонтов				04.18				

 

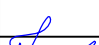





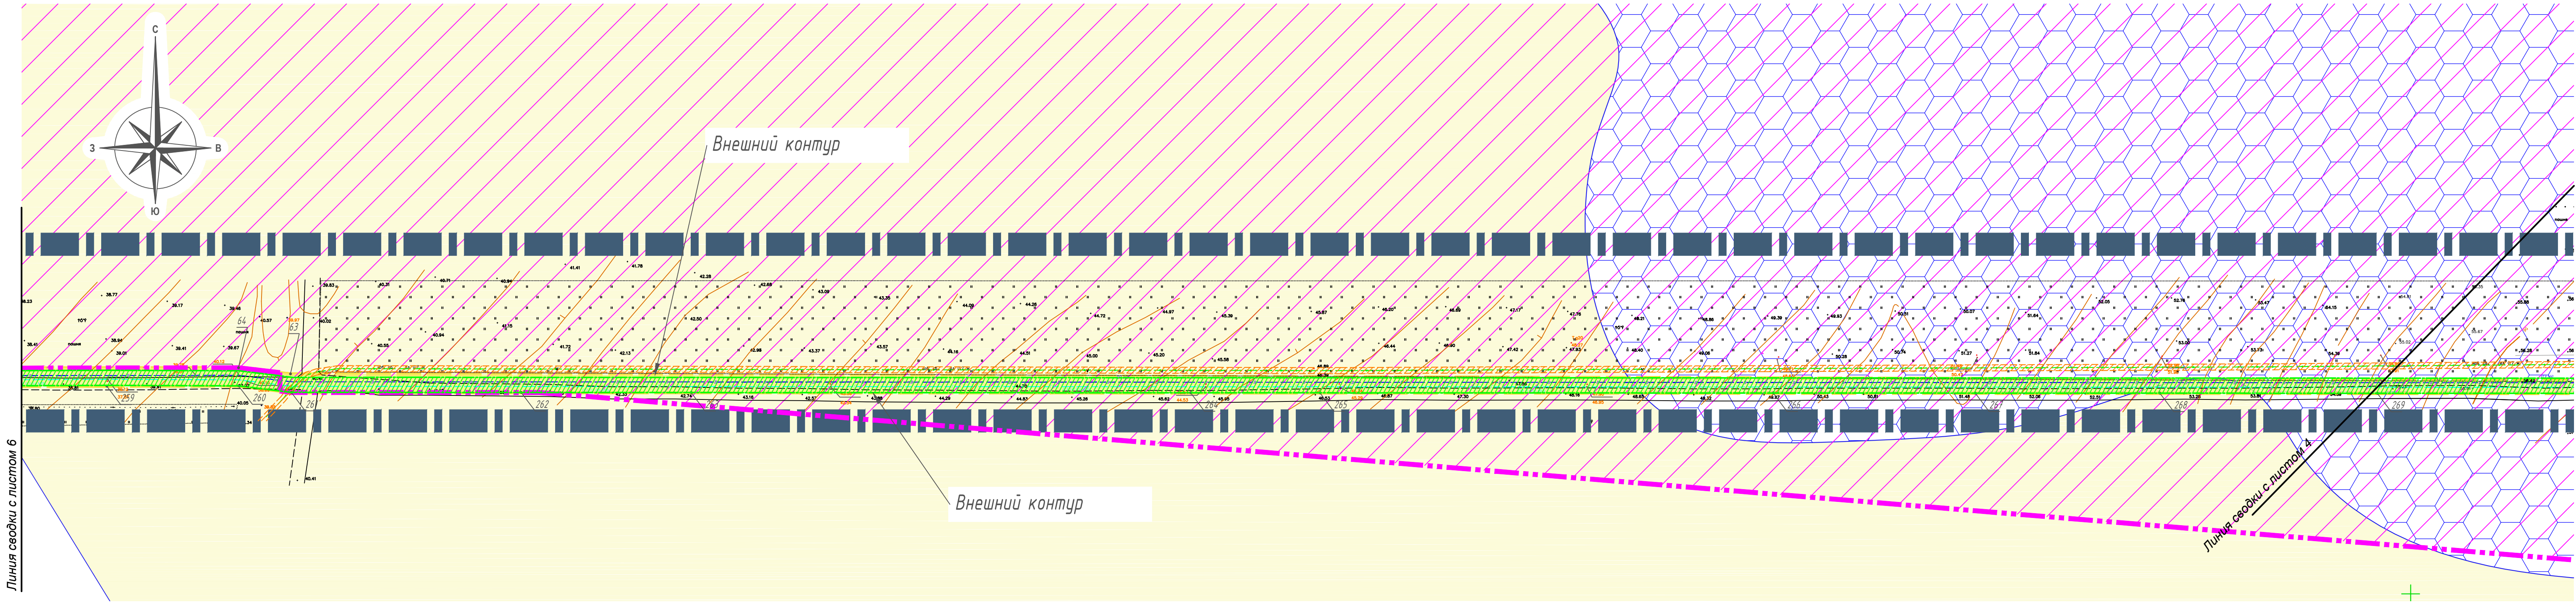
### Условные обозначения

	Границы документации по планировке территории
	Проектируемый участок газопровода
	Проектируемый участок водопровода
	Демонтаж участка газопровода
	Демонтаж участка водопровода
	Существующая ВЛ
	Граница населенного пункта ст-цы Тамань
	Номера характерных точек устанавливаемых зон планируемого размещения линейных объектов
<u>Объекты историко-культурного наследия:</u>	
	Номер объекта
	Поселение и границы зоны охраны памятника археологии
<u>Зоны:</u>	
	Полоса отвода объектов автомобильного и железнодорожного транспорта
	Охранные зоны инж.коммуникаций (сущ.)
	Граница зоны планируемого размещения линейных объектов
	Граница зоны размещения линейных объектов, подлежащих переносу
	Зона с особым использованием территории (охранная зона)
	Граница зон постоянного отвода земельных участков



						<h2 style="text-align: center;">ТНГ-790/2-18-ПП/1.1</h2>			
						<p style="text-align: center;"><i>Реконструкция линейных объектов газопровода высокого давления от ст. Тамань до энергоблока "Таманской базы сжиженных углеводородных газов" и подпровода от ст. Тамань до энергоблока "Таманской базы сжиженных углеводородных газов"</i></p>			
Изм.	Кол.уч	Лист	Идэк.	Подпись	Дата				
Разраб.		Зимин			04.18	<p style="text-align: center;">Документация по планировке территории .</p> <p style="text-align: center;">Проект планировки .</p>			<p style="text-align: center;">Стадия</p> <p style="text-align: center;">ПП-1.1</p>
Проверил		Михайлов			04.18				<p style="text-align: center;">Лист</p> <p style="text-align: center;">4</p>
Н. контр.		Фоменкова			04.18	<p style="text-align: center;">Чертеж границ зон планируемого размещения линейных объектов М 1:2000</p>			<p style="text-align: center;">000 "Югтерминалпроект"</p>
ГИП		Мамонтов			04.18				

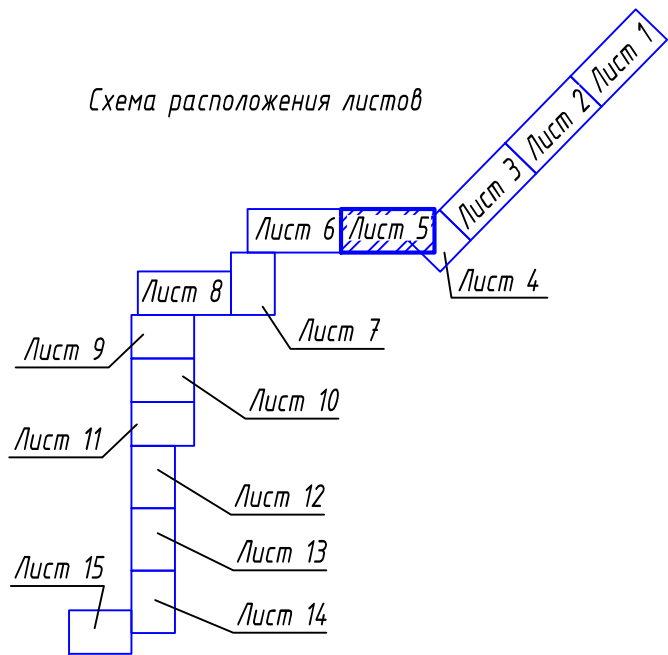




Условные обозначения

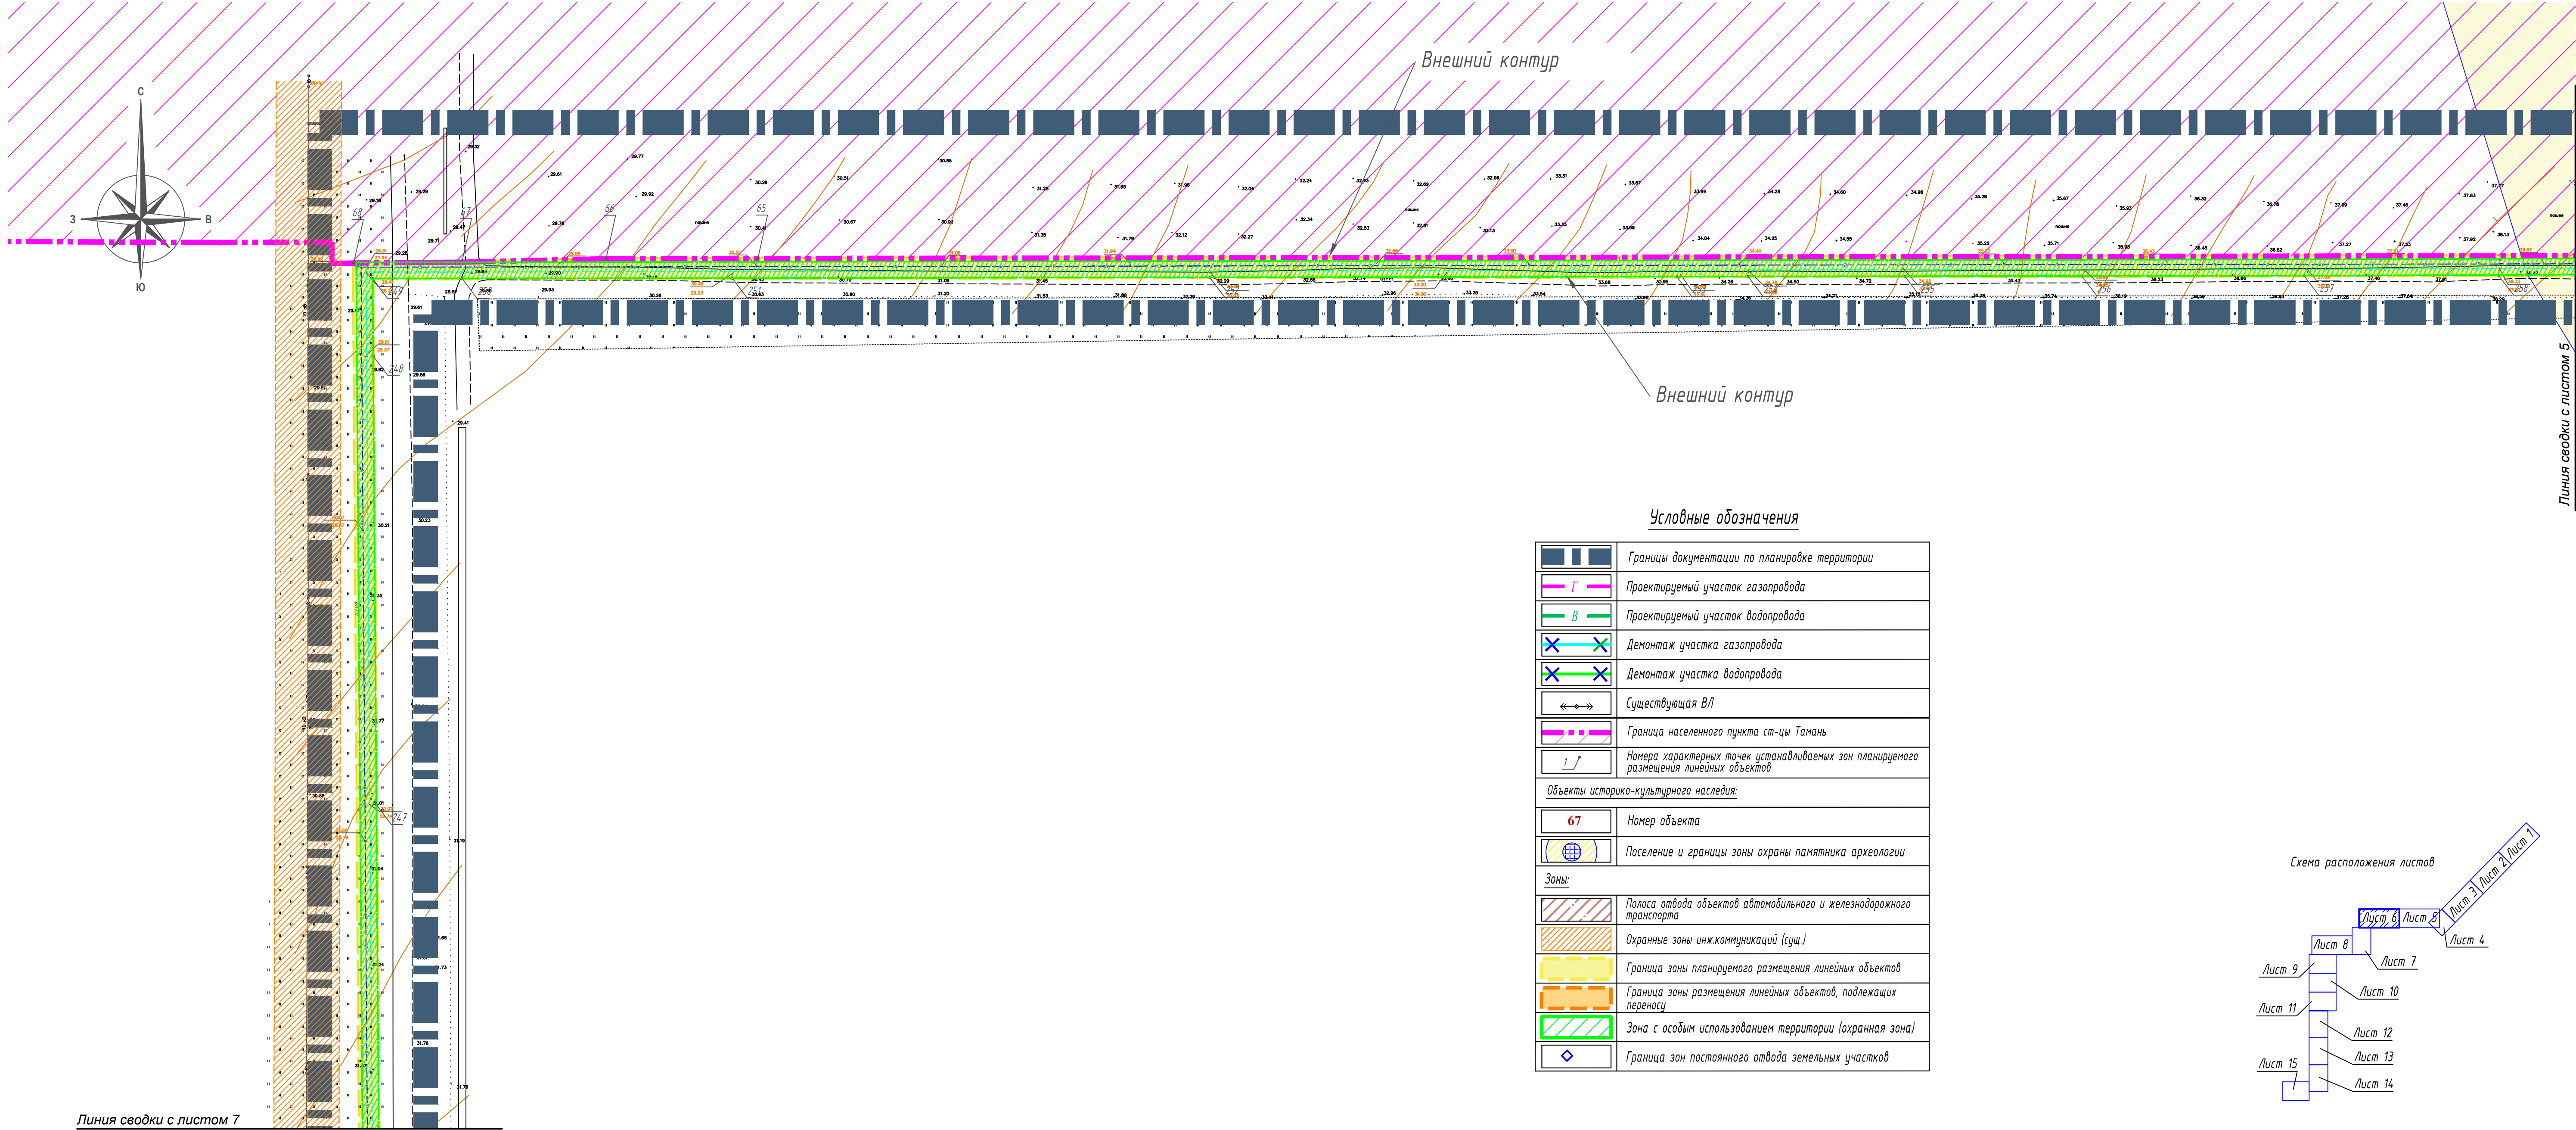
	Границы документации по планировке территории
	Проектируемый участок газопровода
	Проектируемый участок водопровода
	Демонтаж участка газопровода
	Демонтаж участка водопровода
	Существующая ВЛ
	Граница населенного пункта ст-цы Тамань
	Номера характерных точек устанавливаемых зон планируемого размещения линейных объектов
Объекты историко-культурного наследия:	
	Номер объекта
	Поселение и границы зоны охраны памятника археологии
Зоны:	
	Полоса отвода объектов автомобильного и железнодорожного транспорта
	Охранные зоны инж.коммуникаций (сущ.)
	Граница зоны планируемого размещения линейных объектов
	Граница зоны размещения линейных объектов, подлежащих переносу
	Зона с особым использованием территории (охранная зона)
	Граница зон постоянного отвода земельных участков

Схема расположения листов



						ТНГ-790/2-18-ПП/1.1			
						Реконструкция линейных объектов газопровода высокого давления от ст. Тамань до энергоблока "Таманской базы сжиженных углеводородных газов" и водопровода от ст. Тамань до энергоблока "Таманской базы сжиженных углеводородных газов"			
Изм.	Колуч.	Лист	Изд.	Подпись	Дата	Документация по планировке территории. Проект планировки.	Стация	Лист	Листов
Разраб.	Зимин				04.18		ПП-11	5	
Проверил	Михайлов				04.18	Чертеж границ зон планируемого размещения линейных объектов М 1:2000	ООО "Югтерминалпроект"		
Н. контр.	Фоменкова				04.18				
ГИП	Мамонтов				04.18				

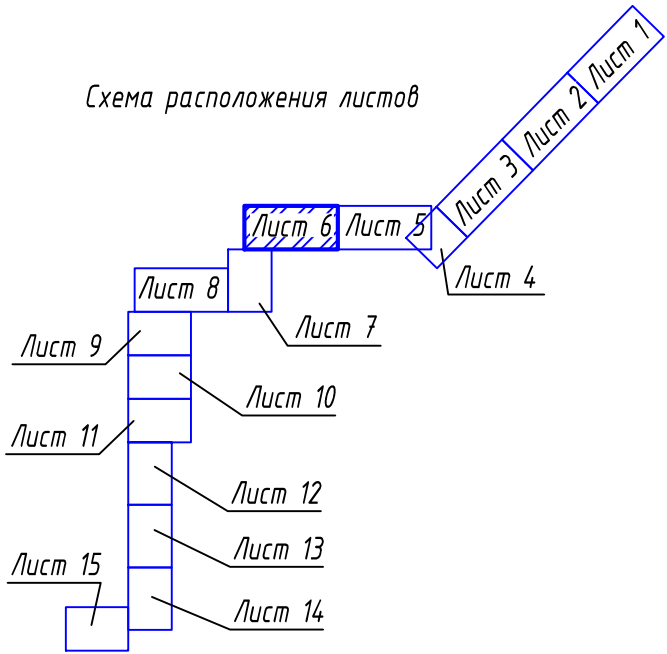




Условные обозначения

	Границы документации по планировке территории
	Проектируемый участок газопровода
	Проектируемый участок водопровода
	Демонтаж участка газопровода
	Демонтаж участка водопровода
	Существующая ВЛ
	Граница населенного пункта ст-цы Тамань
	Номера характерных точек устанавливаемых зон планируемого размещения линейных объектов
Объекты историко-культурного наследия:	
	Номер объекта
	Поселение и границы зоны охраны памятника археологии
Зоны:	
	Полоса отвода объектов автомобильного и железнодорожного транспорта
	Охранные зоны инженерных коммуникаций (сущ.)
	Граница зоны планируемого размещения линейных объектов
	Граница зоны размещения линейных объектов, подлежащих переносу
	Зона с особым использованием территории (охранная зона)
	Граница зон постоянного отвода земельных участков

Схема расположения листов



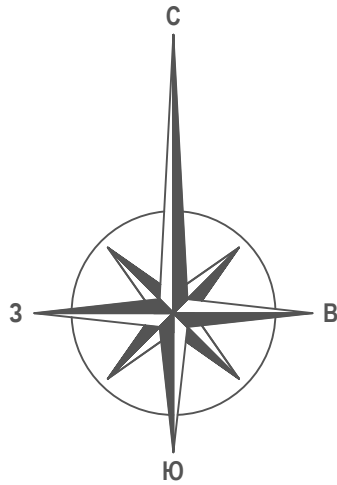
ТНГ-790/2-18-ПП/1.1					
Реконструкция линейных объектов газопровода высокого давления от ст. Тамань до энергоблока "Таманский базис сжиженных углеводородных газов" и водопровода от ст. Тамань до энергоблока "Таманский базис сжиженных углеводородных газов"					
Изм.	Кол.уч.	Лист	Изд.	Подпись	Дата
Разраб.	Зимин	04.18			
Проверил	Михайлов	04.18			
Документация по планировке территории. Проект планировки.					
		Статус	Лист	Листов	
		ПП-1.1	6		
Н. контр.	Фоменкова	04.18			
ГИП	Мамонтов	04.18			
Чертеж границ зон планируемого размещения линейных объектов М 1:2000				ООО "Ветериналпроект"	



Условные обозначения

	Границы документации по планировке территории
	Проектируемый участок газопровода
	Проектируемый участок водопровода
	Демонтаж участка газопровода
	Демонтаж участка водопровода
	Существующая В/Л
	Граница населенного пункта ст-цы Тамань
	Номера характерных точек устанавливаемых зон планируемого размещения линейных объектов
Объекты историко-культурного наследия:	
	Номер объекта
	Поселение и границы зоны охраны памятника археологии
Зоны:	
	Полоса отвода объектов автомобильного и железнодорожного транспорта
	Охранные зоны инж.коммуникаций (сущ.)
	Граница зоны планируемого размещения линейных объектов
	Граница зоны размещения линейных объектов, подлежащих переносу
	Зона с особым использованием территории (охранная зона)
	Граница зон постоянного отвода земельных участков

Линия сводки с листом 6

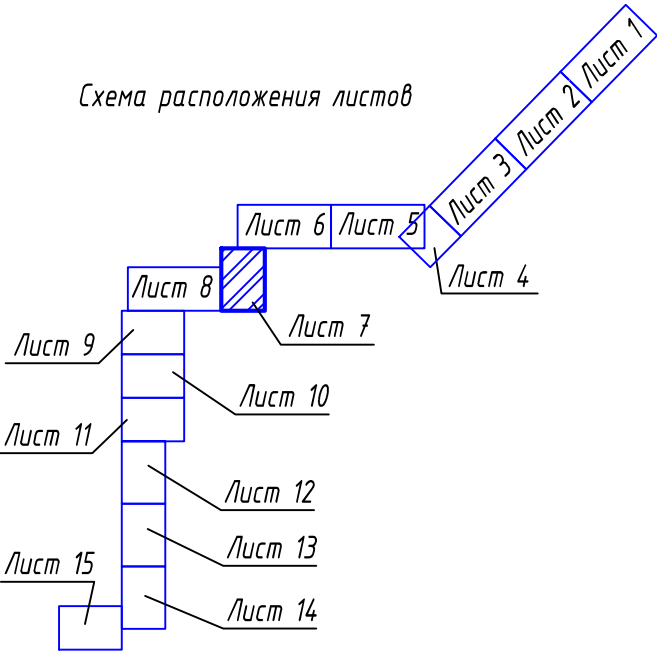


Внешний контур

Внешний контур

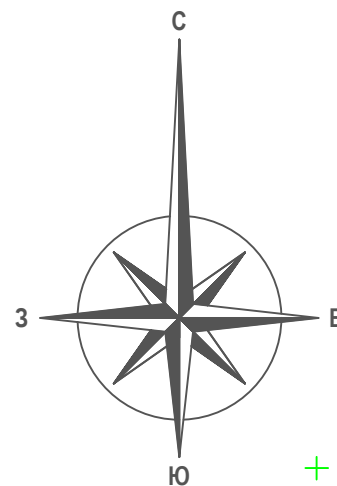
Линия сводки с листом 8

Схема расположения листов



ТНГ - 790/2-18-ПП/1.1					
Реконструкция линейных объектов газопровода высокого давления от ст. Тамань до энергоблока "Таманской базы сжиженных углеводородных газов" и водопровода от ст. Тамань до энергоблока "Таманской базы сжиженных углеводородных газов"					
Изм.	Колуч	Лист	Идок.	Подпись	Дата
Разраб.	Зимин				04.18
Проверил	Михайлов				04.18
Документация по планировке территории.				Стадия	Лист
Проект планировки.				ПП-1.1	7
Чертеж границ зон планируемого размещения линейных объектов М 1:2000				ООО "Югтерминалпроект"	
Н. контр.	Фоменкова				04.18
ГИП	Мамонтов				04.18





Демонтируемый  
участок водопровода

Точка врезки в сущ.  
газопровод

Внешний контур

Точка врезки в сущ.  
водопровод

Демонтируемый  
участок газопровода

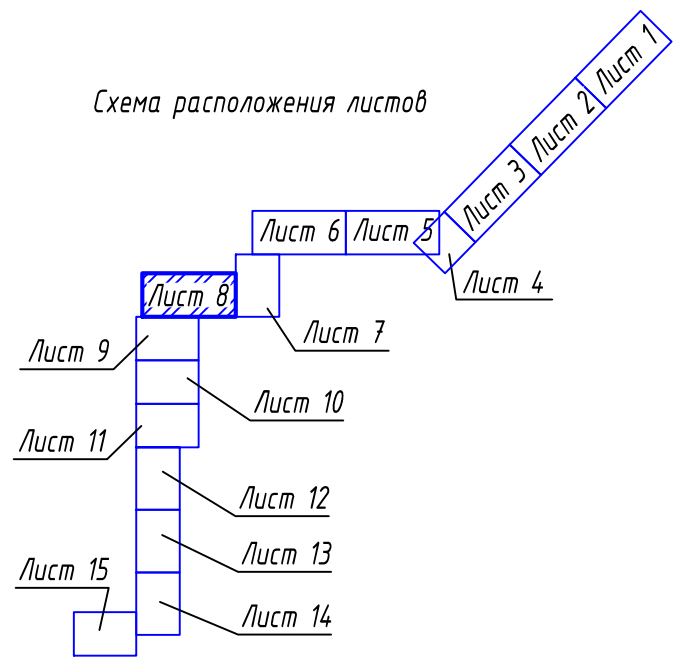
Внешний контур





Линия сводки с листом 9

Условные обозначения

	Границы документации по планировке территории
	Проектируемый участок газопровода
	Проектируемый участок водопровода
	Демонтаж участка газопровода
	Демонтаж участка водопровода
	Существующая ВЛ
	Граница населенного пункта ст-цы Тамань
	Номера характерных точек устанавливаемых зон планируемого размещения линейных объектов
Объекты историко-культурного наследия:	
	Номер объекта
	Поселение и границы зоны охраны памятника археологии
Зоны:	
	Полоса отвода объектов автомобильного и железнодорожного транспорта
	Охранные зоны инж.коммуникаций (сущ.)
	Граница зоны планируемого размещения линейных объектов
	Граница зоны размещения линейных объектов, подлежащих переносу
	Зона с особым использованием территории (охранная зона)
	Граница зон постоянного отвода земельных участков

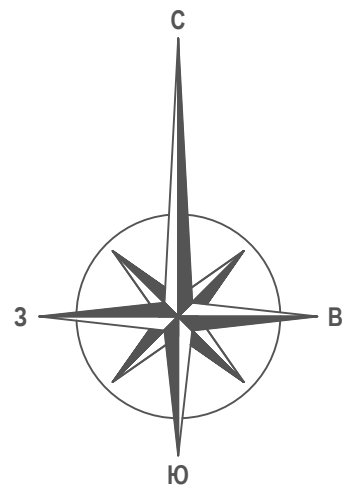
Схема расположения листов



						ТНГ - 790/2-18-ПП/1.1			
						Реконструкция линейных объектов газопровода высокого давления от ст. Тамань до энергоблока "Таманский Базы сжиженных углеводородных газов" и водопровода от ст. Тамань до энергоблока "Таманский Базы сжиженных углеводородных газов"			
Изм.	Колуч	Лист	Издк.	Подпись	Дата	Документация по планировке территории. Проект планировки.	Стадия	Лист	Листов
Разраб.		Зимин			04.18		ПП-1.1	8	
Проверил		Михайлов			04.18				
Н. контр.		Фоменкова			04.18	Чертеж границ зон планируемого размещения линейных объектов М 1:2000	ООО "Югтерминалпроект"		
ГИП		Мамонтов			04.18				



Линия сводки с листом 8



Демонтируемый  
участок водопровода

Внешний контур

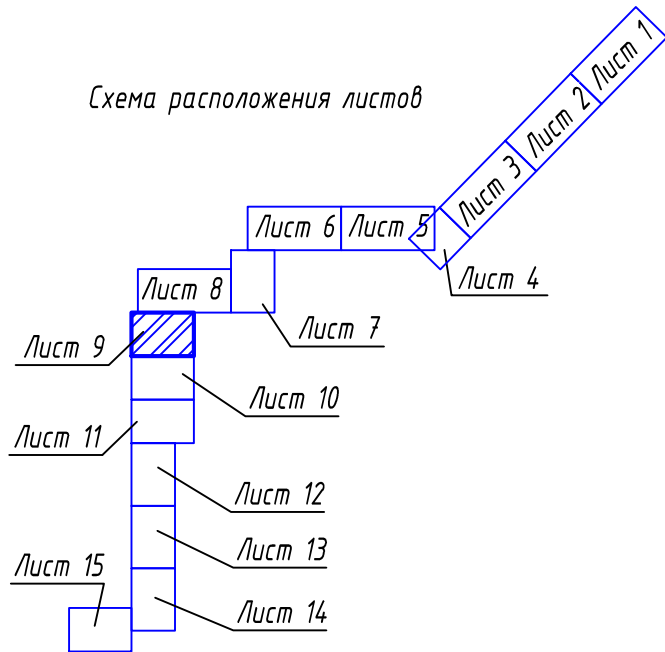
Внешний контур

Красные линии (сущ.)

Условные обозначения

	Границы документации по планировке территории
	Проектируемый участок газопровода
	Проектируемый участок водопровода
	Демонтаж участка газопровода
	Демонтаж участка водопровода
	Существующая В/Л
	Граница населенного пункта ст-цы Тамань
	Номера характерных точек устанавливаемых зон планируемого размещения линейных объектов
Объекты историко-культурного наследия:	
	Номер объекта
	Поселение и границы зоны охраны памятника археологии
Зоны:	
	Полоса отвода объектов автомобильного и железнодорожного транспорта
	Охранные зоны инж.коммуникаций (сущ.)
	Граница зоны планируемого размещения линейных объектов
	Граница зоны размещения линейных объектов, подлежащих переносу
	Зона с особым использованием территории (охранная зона)
	Граница зон постоянного отвода земельных участков

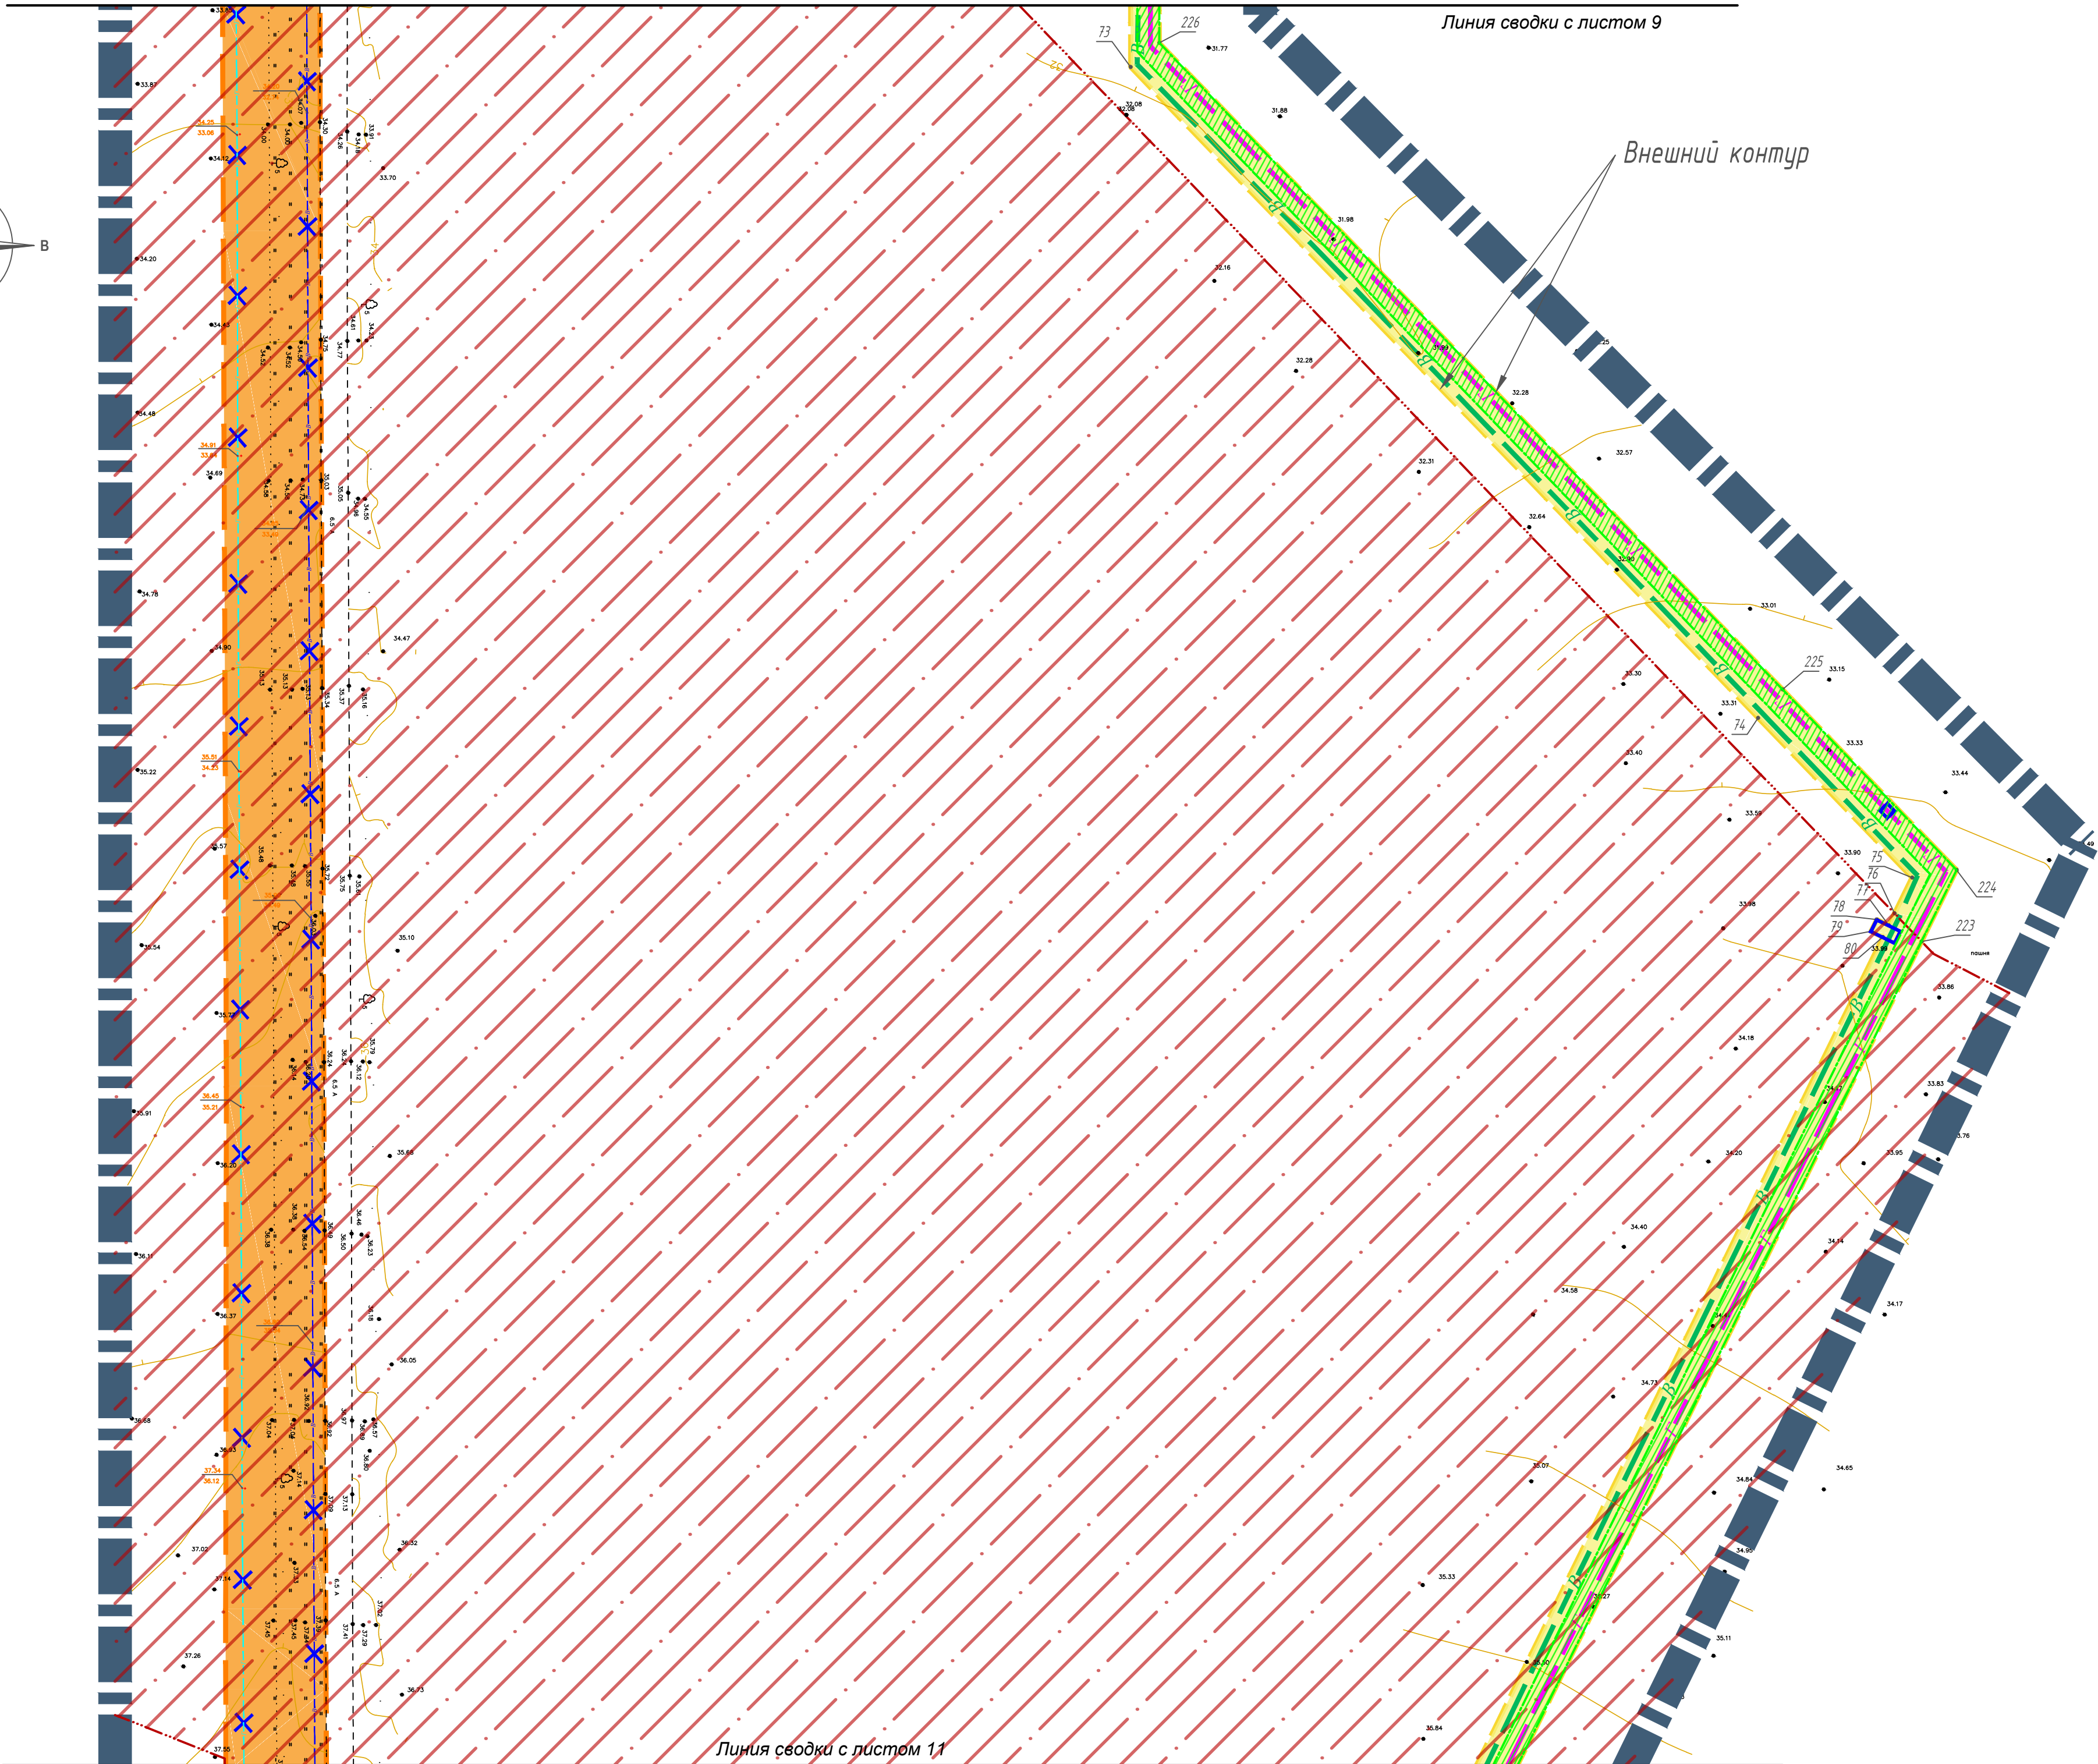
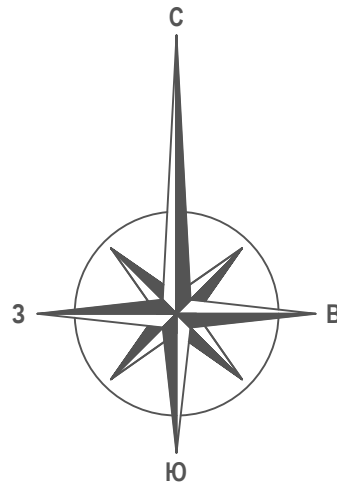
Схема расположения листов



Линия сводки с листом 10

						ТНГ-790/2-18-ПП/1.1			
						Реконструкция линейных объектов газопровода высокого давления от ст. Тамань до энергоблока "Таманской базы сжиженных углеводородных газов" и водопровода от ст. Тамань до энергоблока "Таманской базы сжиженных углеводородных газов"			
Изм.	Колуч	Лист	Идок.	Подпись	Дата	Документация по планировке территории. Проект планировки.	Стадия	Лист	Листов
Разработ.	Зимин				04.18		ПП-1.1	9	
Проверил	Михайлов				04.18				
						Чертеж границ зон планируемого размещения линейных объектов М 1:2000	ООО "Югтерминалпроект"		
Н. контр.	Фоменкова				04.18				
ГИП	Мамонтов				04.18				

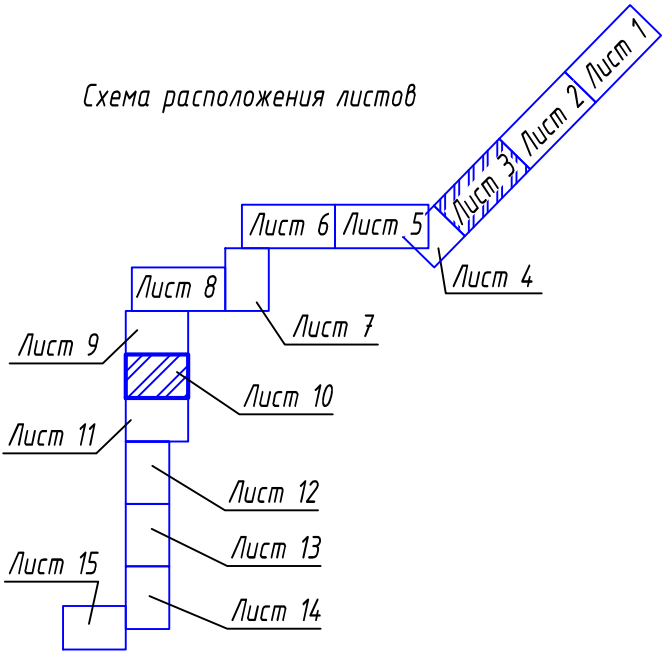




Условные обозначения

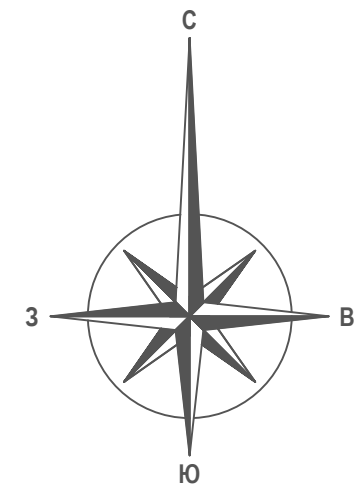
	Границы документации по планировке территории
	Проектируемый участок газопровода
	Проектируемый участок водопровода
	Демонтаж участка газопровода
	Демонтаж участка водопровода
	Существующая ВЛ
	Граница населенного пункта ст-цы Тамань
	Номера характерных точек устанавливаемых зон планируемого размещения линейных объектов
Объекты историко-культурного наследия:	
	Номер объекта
	Поселение и границы зоны охраны памятника археологии
Зоны:	
	Полоса отвода объектов автомобильного и железнодорожного транспорта
	Охранные зоны инж.коммуникаций (сущ.)
	Граница зоны планируемого размещения линейных объектов
	Граница зоны размещения линейных объектов, подлежащих переносу
	Зона с особым использованием территории (охранная зона)
	Граница зон постоянного отвода земельных участков

Схема расположения листов



						ТНГ-790/2-18-ПП/1.1			
						Реконструкция линейных объектов газопровода высокого давления от ст. Тамань до энергоблока "Таманской базы сжиженных углеводородных газов" и водопровода от ст. Тамань до энергоблока "Таманской базы сжиженных углеводородных газов"			
Изм.	Колоч.	Лист	Ндк.	Подпись	Дата	Документация по планировке территории. Проект планировки.	Стация	Лист	Листов
Разраб.	Зимин				04.18		ПП-11	10	
Проверил	Михайлов				04.18				
Н. контр.	Фоменкова				04.18	Чертеж границ зон планируемого размещения линейных объектов М 1:2000	ООО "Югтерминалпроект"		
ГИП	Мамонтов				04.18				





Демонтируемый  
участок газопровода

Демонтируемый  
участок водопровода

Внешний контур

Точка врезки в сущ.  
газопровод

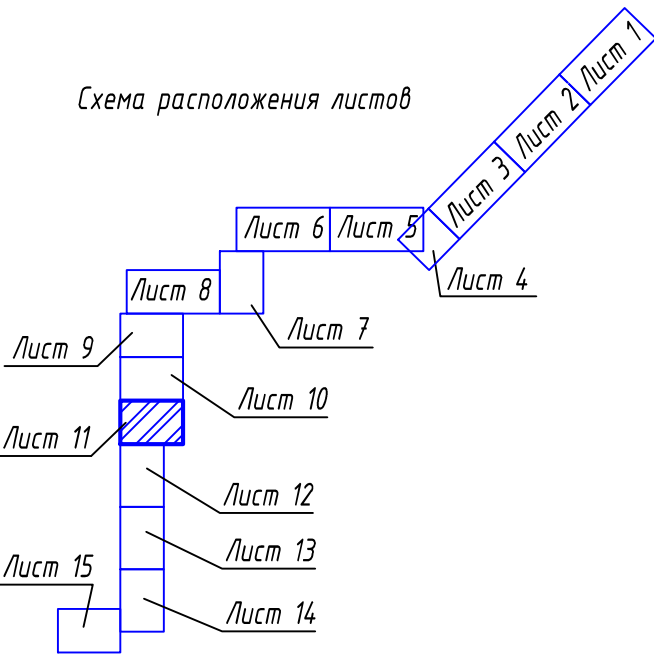
Точка врезки в сущ.  
водопровод

 
 


Линия сводки с листом 12

Условные обозначения

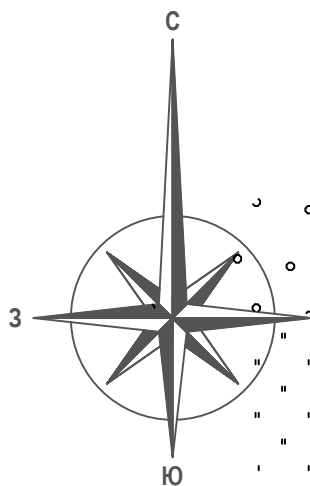
	Границы документации по планировке территории
	Проектируемый участок газопровода
	Проектируемый участок водопровода
	Демонтаж участка газопровода
	Демонтаж участка водопровода
	Существующая ВЛ
	Граница населенного пункта ст-цы Тамань
	Номера характерных точек устанавливаемых зон планируемого размещения линейных объектов
Объекты историко-культурного наследия:	
	67 Номер объекта
	Поселение и границы зоны охраны памятника археологии
Зоны:	
	Полоса отвода объектов автомобильного и железнодорожного транспорта
	Охранные зоны инжкоммуникаций (сущ.)
	Граница зоны планируемого размещения линейных объектов
	Граница зоны размещения линейных объектов, подлежащих переносу
	Зона с особым использованием территории (охранная зона)
	Граница зон постоянного отвода земельных участков

Схема расположения листов



						ТНГ - 790/2-18-ПП/1.1			
						Реконструкция линейных объектов газопровода высокого давления от ст. Тамань до энергоблока "Таманский базис сжиженных углеводородных газов" и водопровода от ст. Тамань до энергоблока "Таманский базис сжиженных углеводородных газов"			
Изм.	Колуч.	Лист	Ндк.	Подпись	Дата	Документация по планировке территории. Проект планировки.	Стация	Лист	Листов
Разраб.	Зимин				04.18		ПП-1.1	11	
Проверил	Михайлов				04.18				
Н. контр.	Фоменкова				04.18	Чертеж границ зон планируемого размещения линейных объектов М 1:2000	ООО "Югтерминалпроект"		
ГИП	Мамонтов				04.18				





	Границы документации по планировке территории
	Проектируемый участок газопровода
	Проектируемый участок водопровода
	Демонтаж участка газопровода
	Демонтаж участка водопровода
	Существующая ВЛ
	Граница населенного пункта ст-цы Тамань
	Номера характерных точек устанавливаемых зон планируемого размещения линейных объектов
Объекты историко-культурного наследия:	
	Номер объекта
	Поселение и границы зоны охраны памятника археологии
Зоны:	
	Полоса отвода объектов автомобильного и железнодорожного транспорта
	Охранные зоны инж.коммуникаций (сущ.)
	Граница зоны планируемого размещения линейных объектов
	Граница зоны размещения линейных объектов, подлежащих переносу
	Зона с особым использованием территории (охранная зона)
	Граница зон постоянного отвода земельных участков

Внешний контур

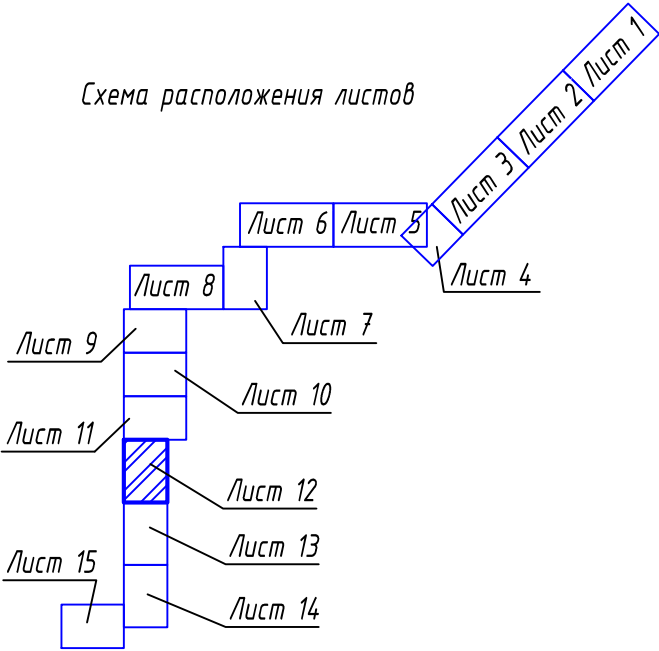
Точка врезки в сущ.  
газопровод

Точка врезки в сущ.  
водопровод

Внутренний контур  
(участок 3)

Внутренний контур  
(участок 4)

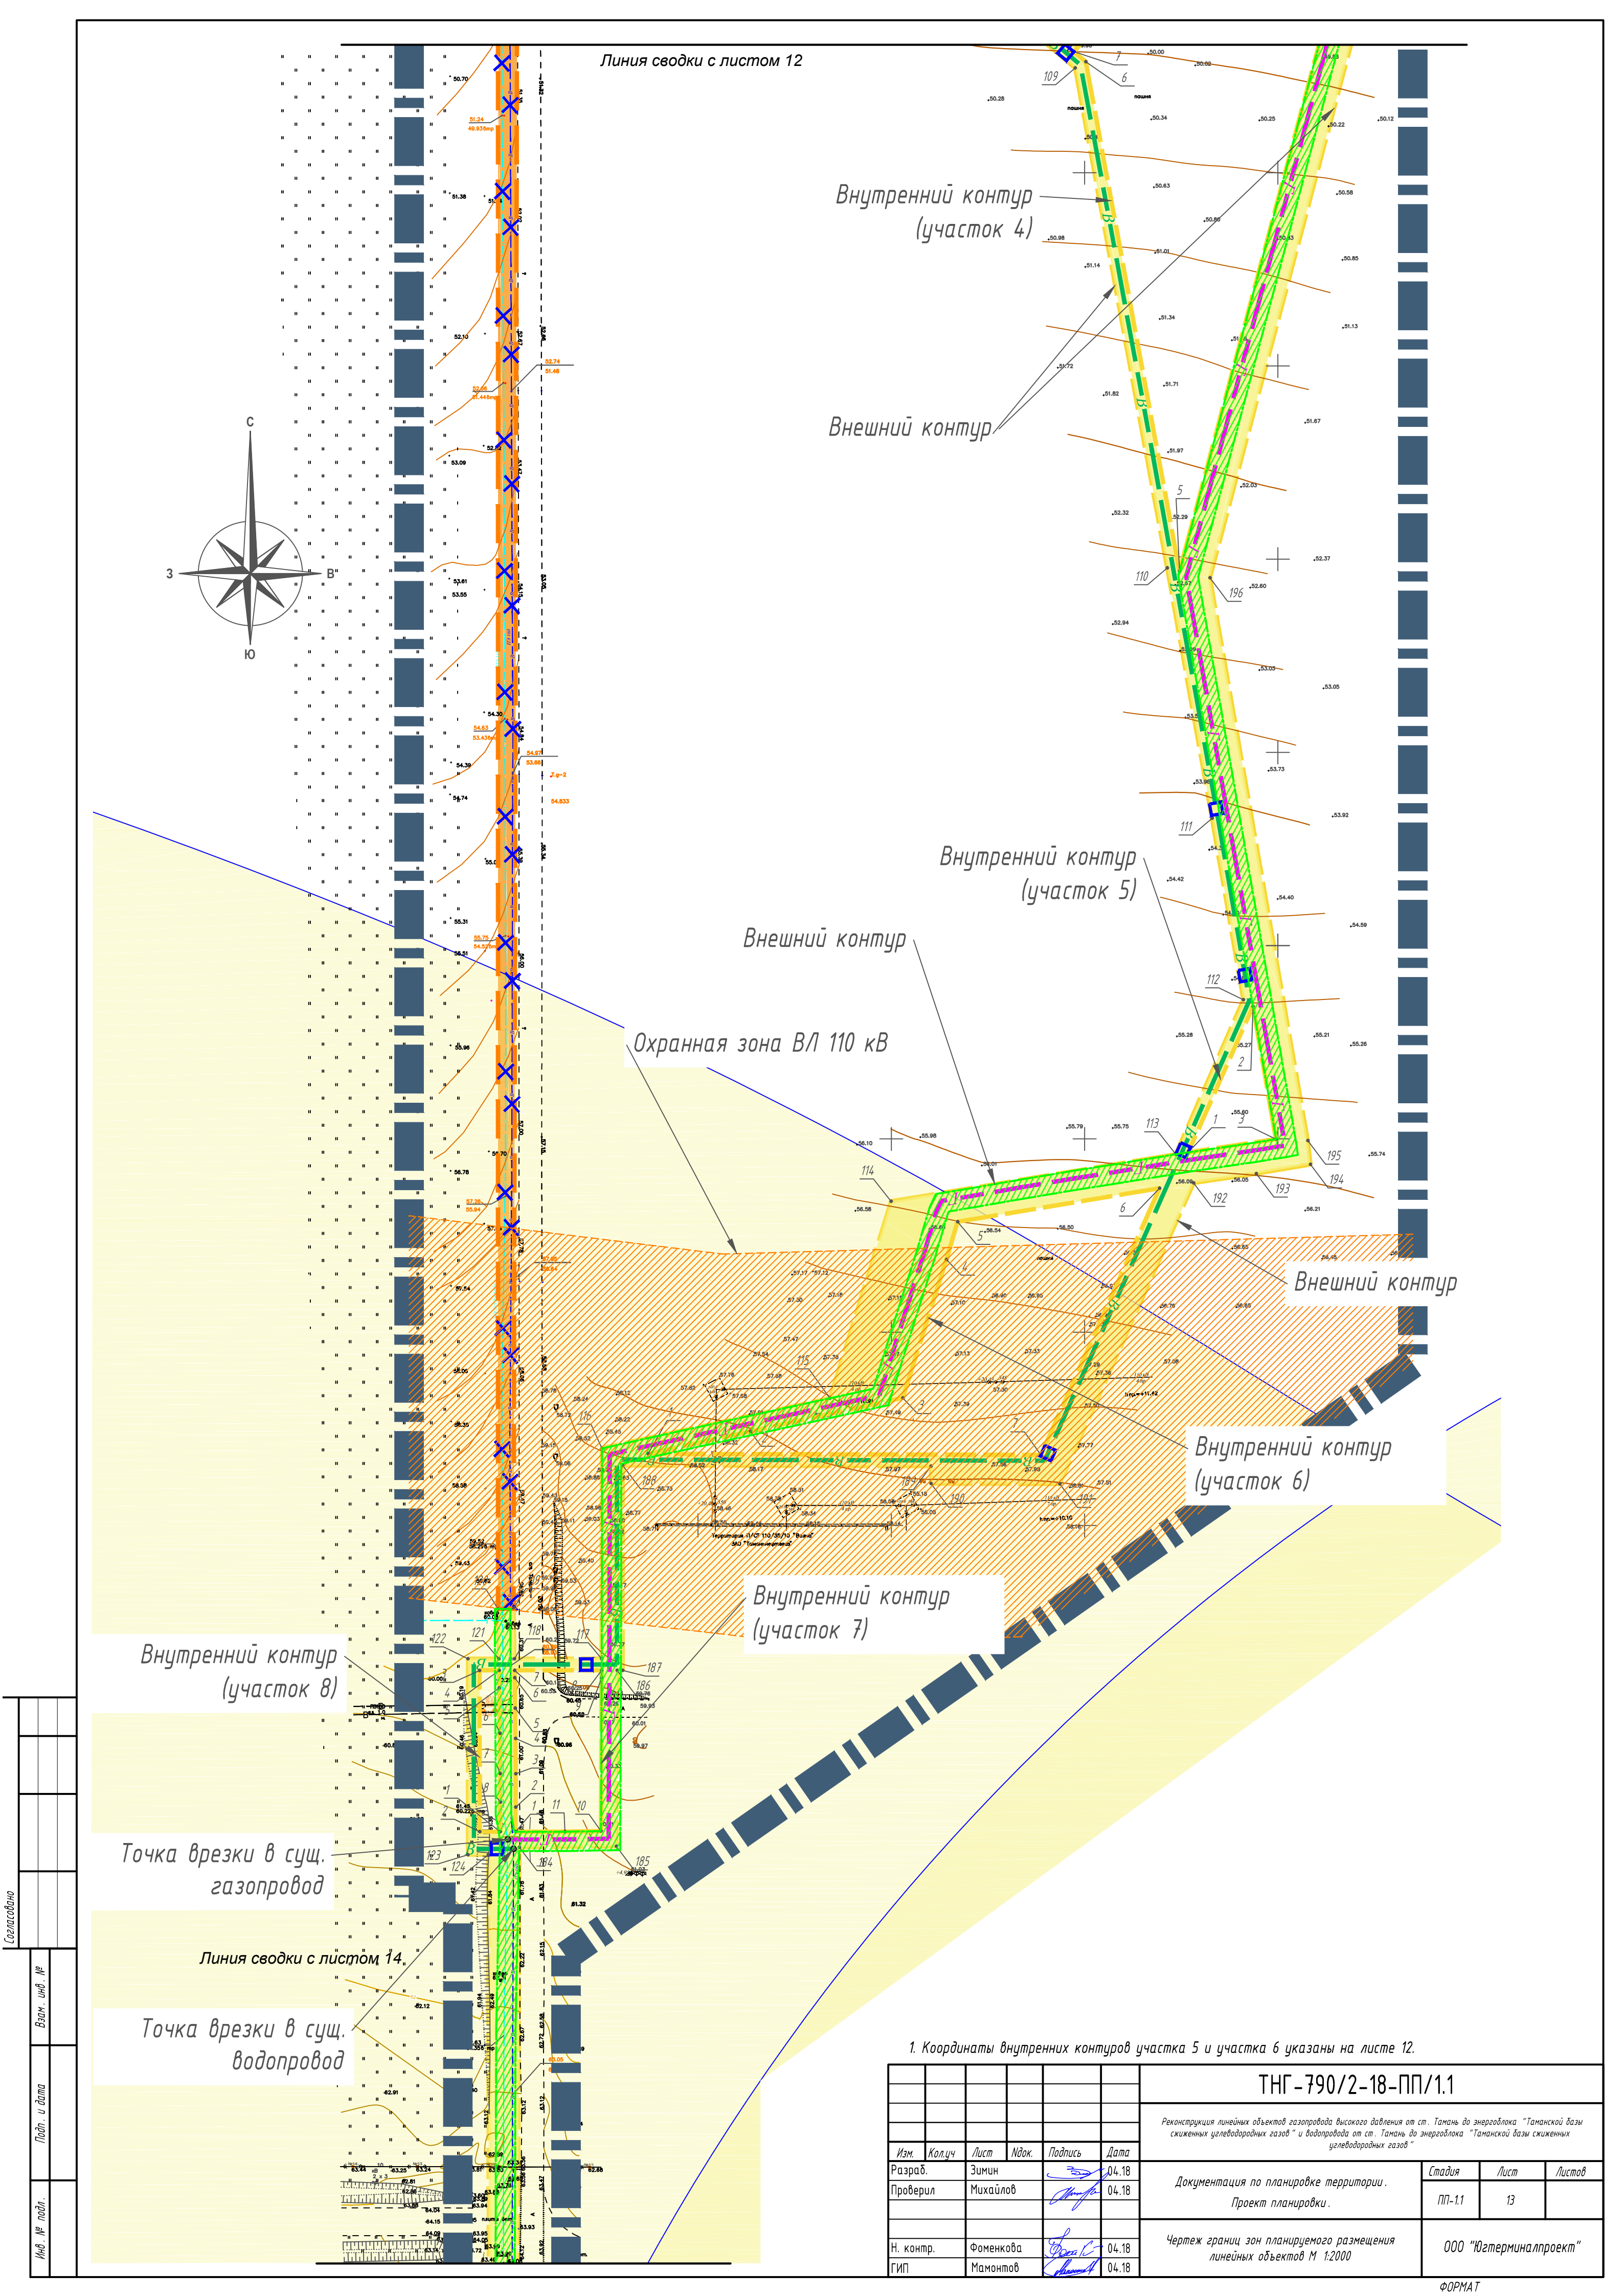
Схема расположения листов



Линия сводки с листом 13

ТНГ - 790/2-18-ПП/1.1					
Реконструкция линейных объектов газопровода высокого давления от ст. Тамань до энергоблока "Таманской базы сжиженных углеводородных газов" и водопровода от ст. Тамань до энергоблока "Таманской базы сжиженных углеводородных газов"					
Изм.	Кол.уч.	Лист	Нод.	Подпись	Дата
Разраб.	Зимин				04.18
Проверил	Михайлов				04.18
Документация по планировке территории. Проект планировки.					
				Стадия	Лист
				ПП-1.1	12
Чертеж границ зон планируемого размещения линейных объектов М 1:2000					
Н. контр.	Фоменкова				04.18
ГИП	Мамонтов				04.18





Согласовано

Взам. инв. №

Подп. и дата

Инв. № подл.

ТНГ - 790/2-18-ПП/1.1					
Реконструкция линейных объектов газопровода высокого давления от ст. Тамань до энергоблока "Таманской базы сжиженных углеводородных газов" и водопровода от ст. Тамань до энергоблока "Таманской базы сжиженных углеводородных газов"					
Изм.	Колуч	Лист	Ндк.	Подпись	Дата
Разраб.	Зимин	04.18			
Проверил	Михайлов	04.18			
Документация по планировке территории.					
Проект планировки.					
Чертеж границ зон планируемого размещения линейных объектов М 1:2000					
Н. контр.	Фоменкова	04.18			
ГИП	Мамонтов	04.18			
ООО "Югтерминалпроект"					ФОРМАТ



Условные обозначения

	Границы документации по планировке территории
	Проектируемый участок газопровода
	Проектируемый участок водопровода
	Демонтаж участка газопровода
	Демонтаж участка водопровода
	Существующая ВЛ
	Граница населенного пункта ст-цы Тамань
	Номера характерных точек устанавливаемых зон планируемого размещения линейных объектов
Объекты историко-культурного наследия:	
	Номер объекта
	Поселение и границы зоны охраны памятника археологии
Зоны:	
	Полоса отвода объектов автомобильного и железнодорожного транспорта
	Охранные зоны инж.коммуникаций (сущ.)
	Граница зоны планируемого размещения линейных объектов
	Граница зоны размещения линейных объектов, подлежащих переносу
	Зона с особым использованием территории (охранная зона)
	Граница зон постоянного отвода земельных участков

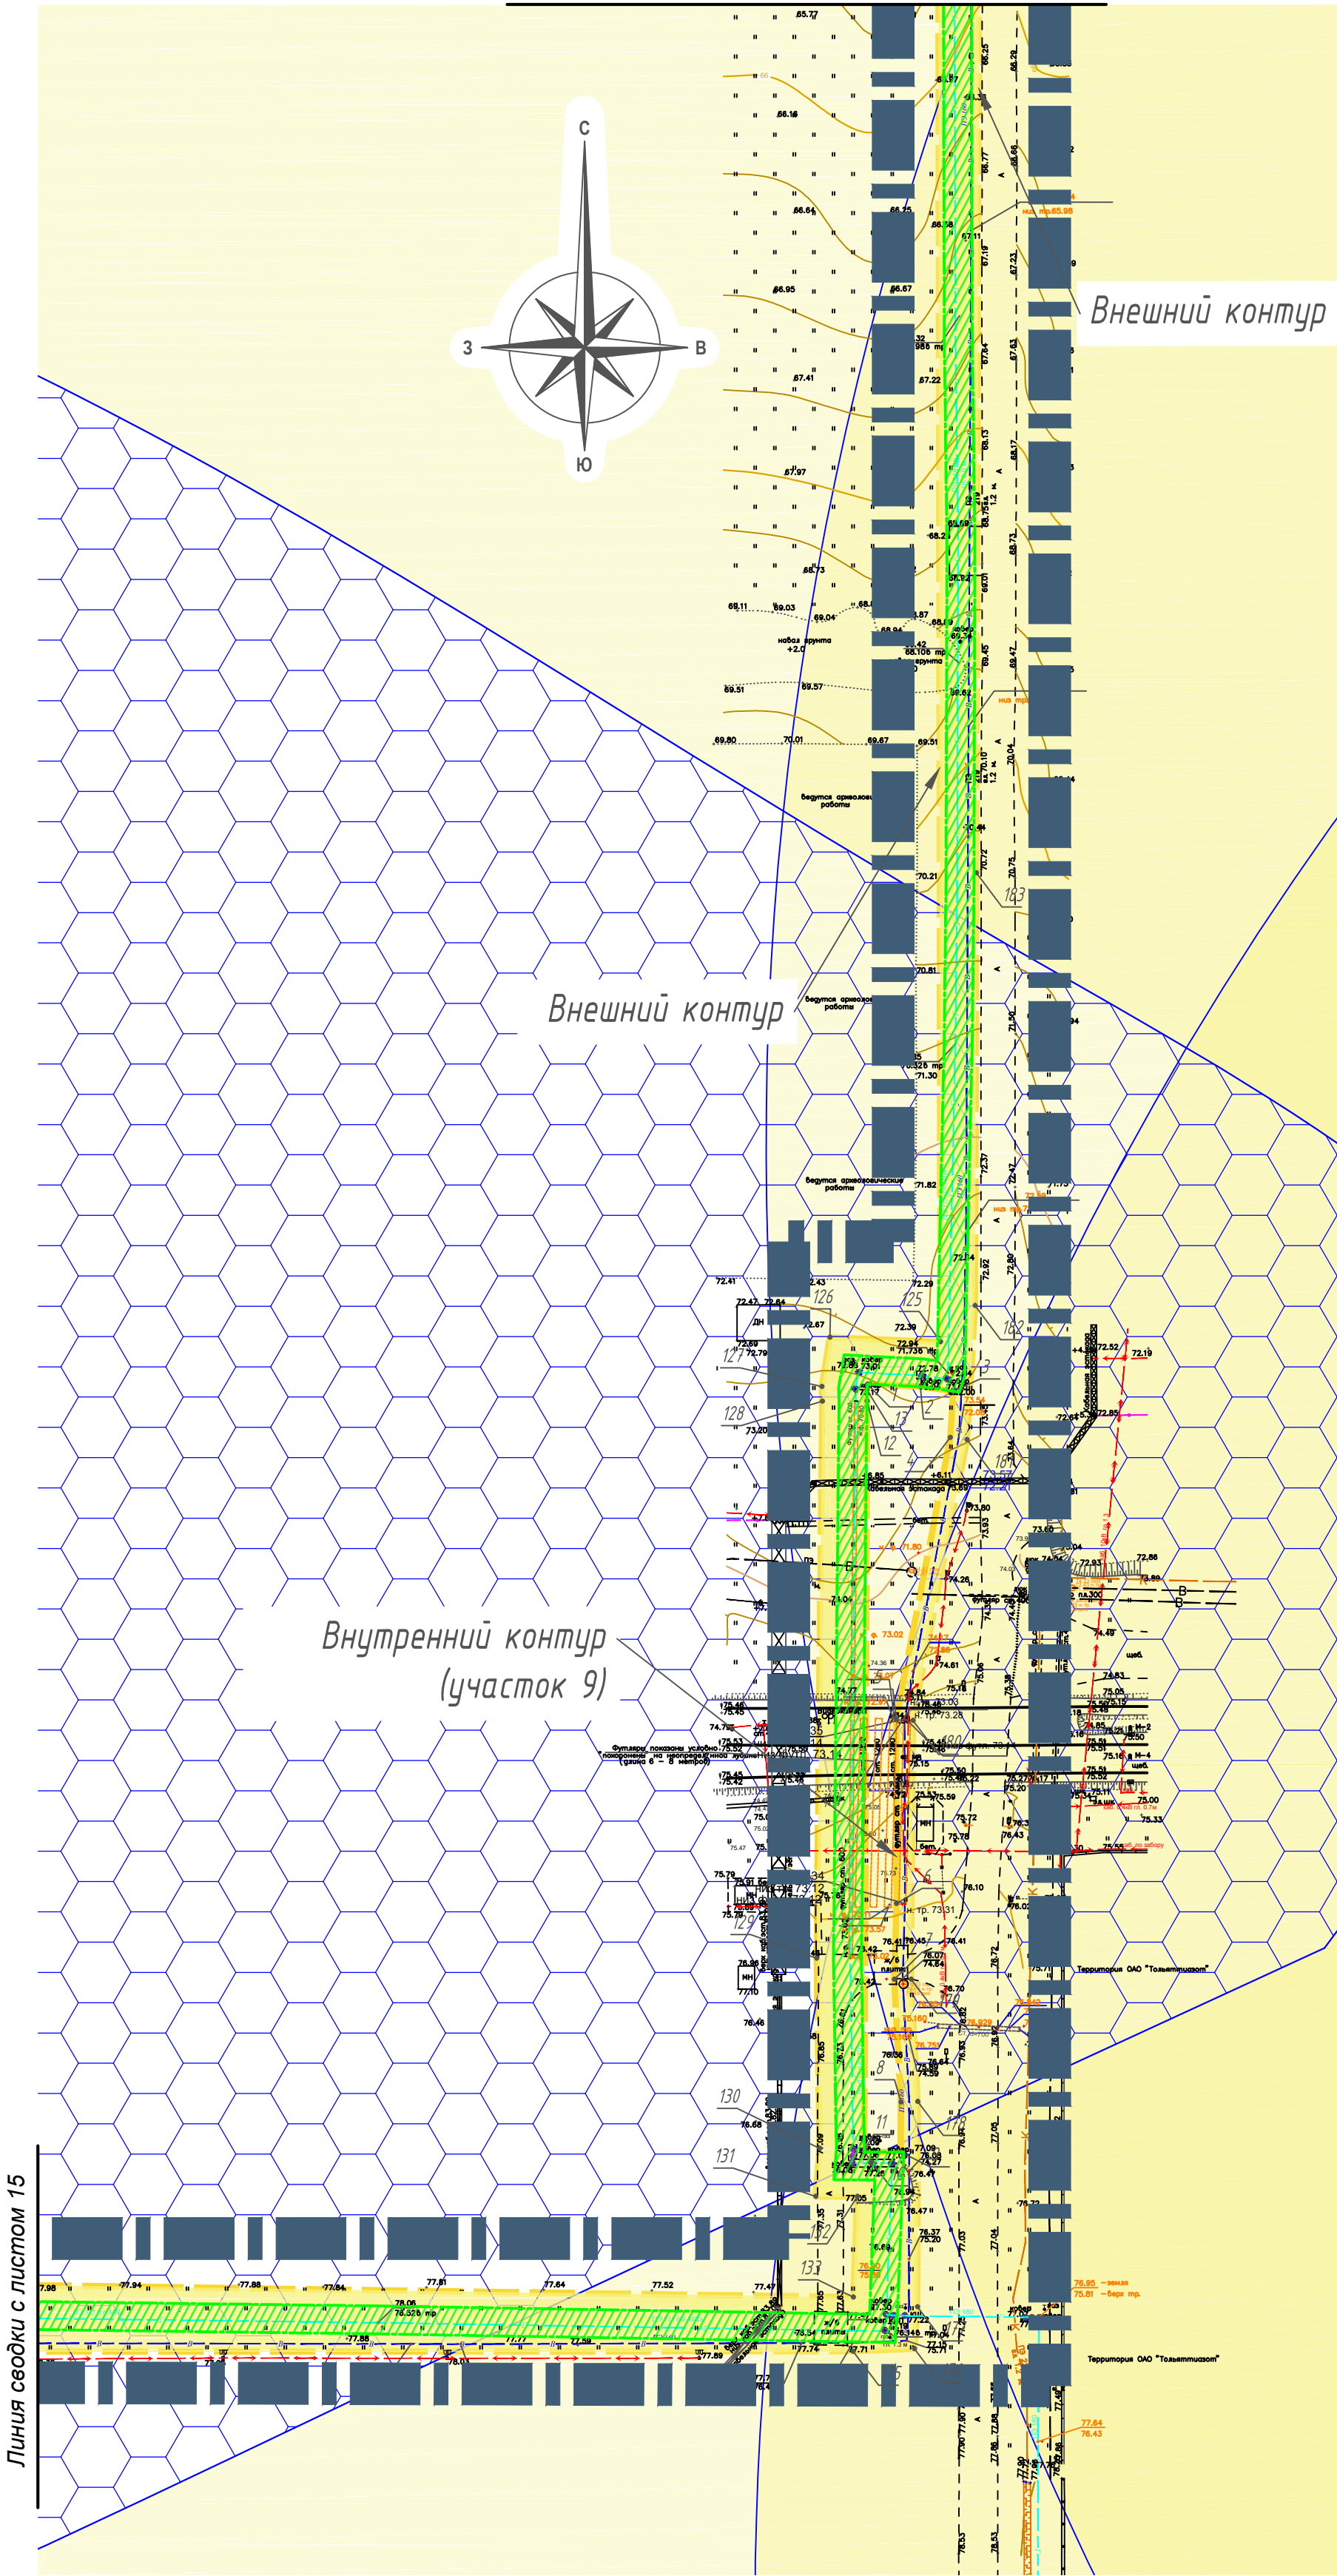
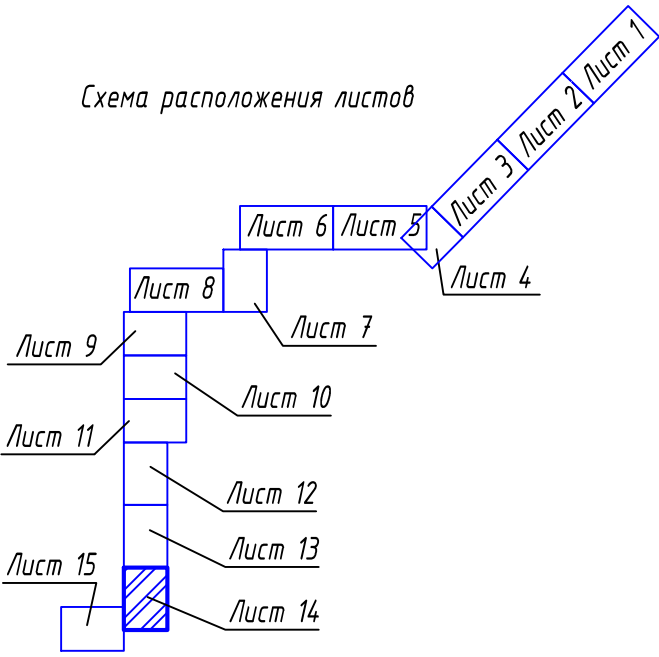
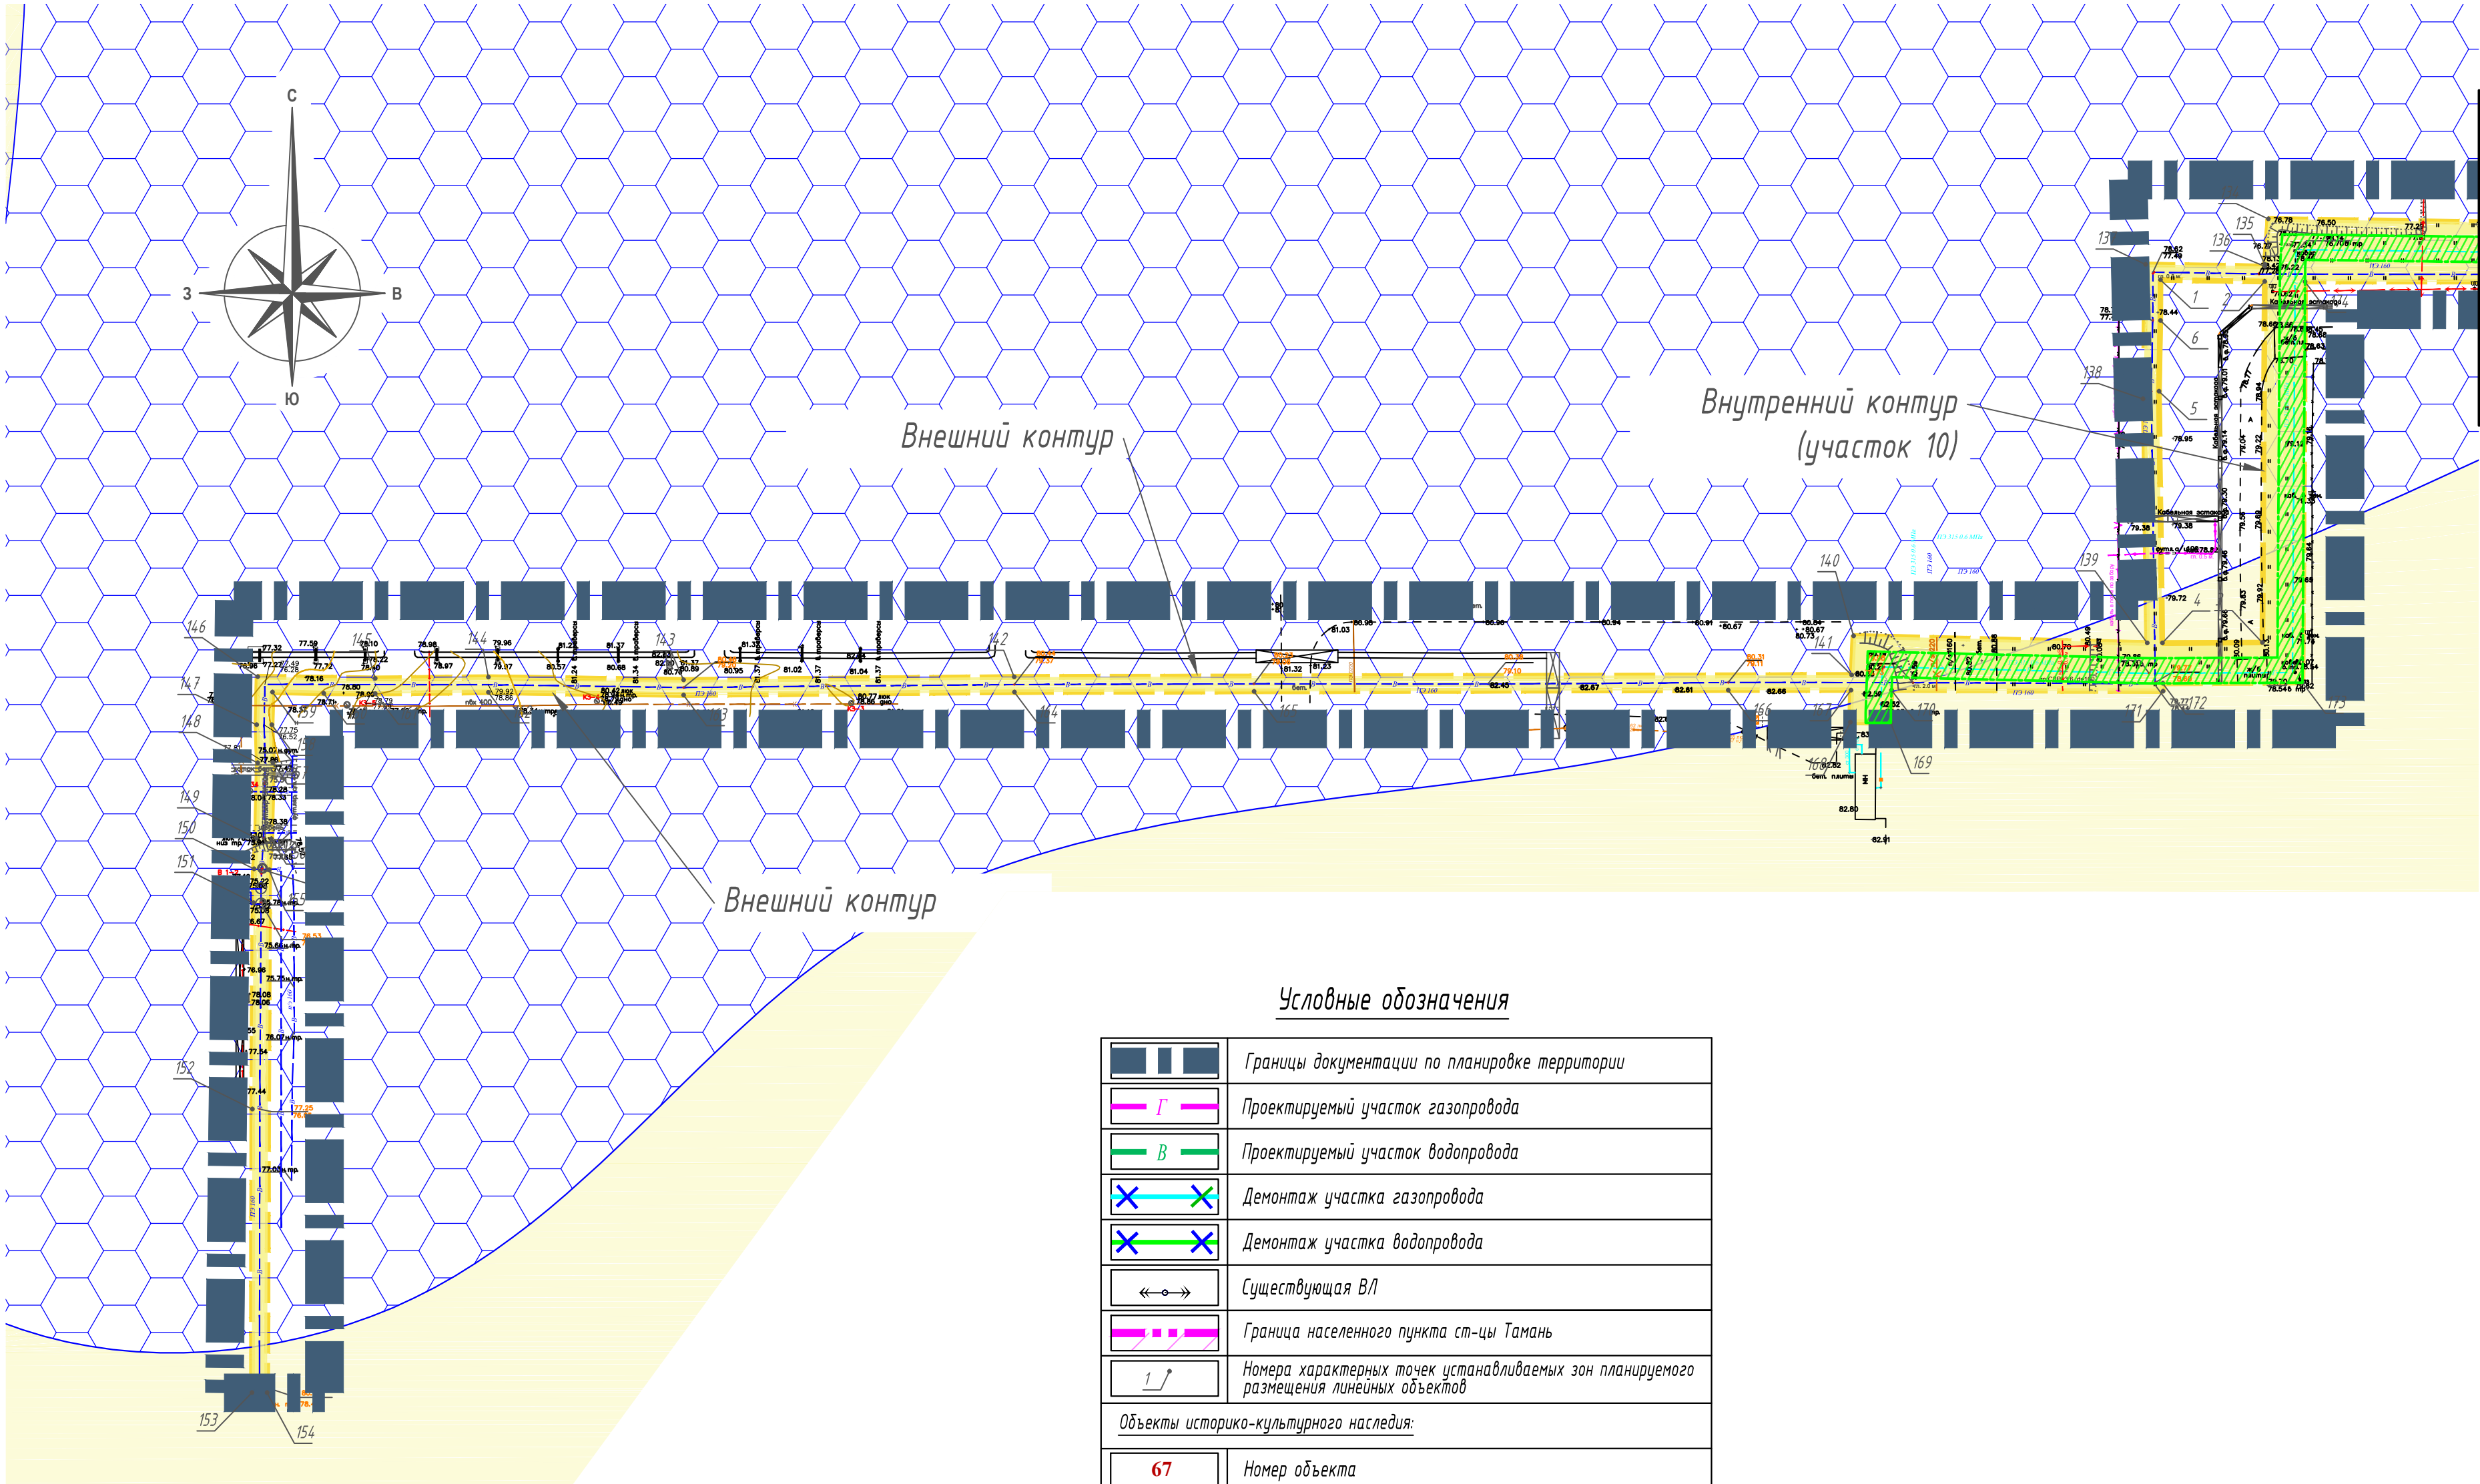


Схема расположения листов



ТНГ - 790/2-18-ПП/1.1					
Реконструкция линейных объектов газопровода высокого давления от ст. Тамань до энергоблока "Таманской базы сжиженных углеводородных газов" и водопровода от ст. Тамань до энергоблока "Таманской базы сжиженных углеводородных газов"					
Изм.	Колуч	Лист	Идок.	Подпись	Дата
Разраб.	Зимин				04.18
Проверил	Михайлов				04.18
Н. контр.	Фоменкова				04.18
ГИП	Мамонтов				04.18
Документация по планировке территории. Проект планировки.				Стадия	Лист
				ПП-1.1	14
Чертеж границ зон планируемого размещения линейных объектов М 1:2000				ООО "Югтерминалпроект"	

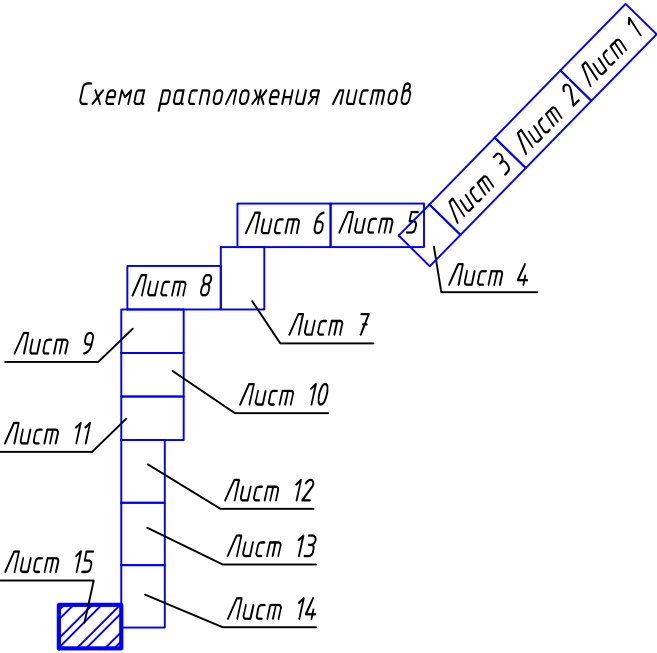




Условные обозначения

	Границы документации по планировке территории
	Проектируемый участок газопровода
	Проектируемый участок водопровода
	Демонтаж участка газопровода
	Демонтаж участка водопровода
	Существующая ВЛ
	Граница населенного пункта ст-цы Тамань
	Номера характерных точек устанавливаемых зон планируемого размещения линейных объектов
Объекты историко-культурного наследия:	
	Номер объекта
	Поселение и границы зоны охраны памятника археологии
Зоны:	
	Полоса отвода объектов автомобильного и железнодорожного транспорта
	Охранные зоны инж.коммуникаций (сущ.)
	Граница зоны планируемого размещения линейных объектов
	Граница зоны размещения линейных объектов, подлежащих переносу
	Зона с особым использованием территории (охранная зона)
	Граница зон постоянного отвода земельных участков

Схема расположения листов



ТНГ - 790/2-18-ПП/1.1						
Реконструкция линейных объектов газопровода высокого давления от ст. Тамань до энергоблока "Таманской базы сжиженных углеводородных газов" и водопровода от ст. Тамань до энергоблока "Таманской базы сжиженных углеводородных газов"						
Изм.	Колуч	Лист	Идок.	Подпись	Дата	Документация по планировке территории. Проект планировки.
Разраб.	Зимин	04.18				
Проверил	Михайлов	04.18				Чертеж границ зон планируемого размещения линейных объектов М 1:2000
Н. контр.	Фоменкова	04.18				ООО "Югтерминалпроект"
ГИП	Мамонтов	04.18				