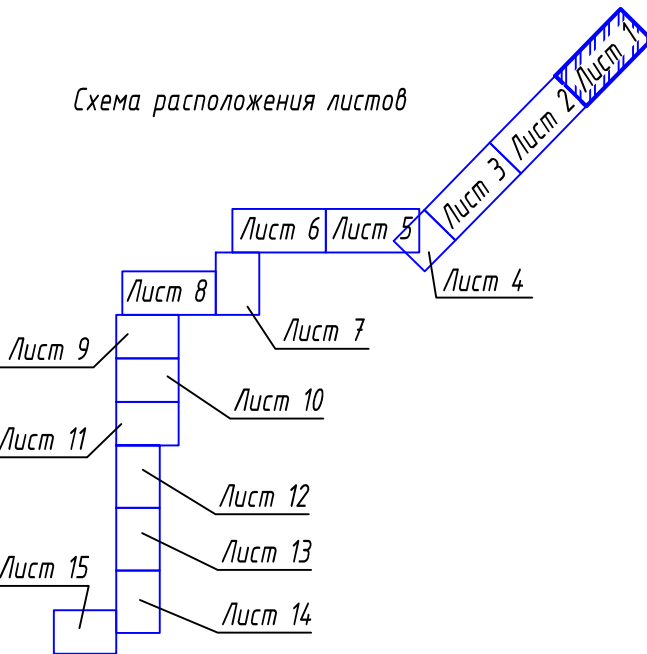


Условные обозначения

	Границы документации по планировке территории
	Граница населенного пункта ст-цы Тамань
	Проектируемый участок газопровода
	Проектируемый участок водопровода
	Демонтаж участка газопровода
	Демонтаж участка водопровода
	Существующая В/Л
	Автомобильная дорога
	Железная дорога (в стадии строительства)
	Эстакада
Объекты историко-культурного наследия:	
	Номер объекта
	Поселение и границы зоны охраны памятника археологии


Зоны:	
	Полоса отвода объектов автомобильного и железнодорожного транспорта
	Охранные зоны инж.коммуникаций (сущ.)
	Граница зоны планируемого размещения линейных объектов
	Граница зоны размещения линейных объектов, подлежащих переносу
	Зона с особым использованием территории (охранная зона)
	3-я зона горно-санитарной охраны курортов местного значения
	Граница зон постоянного отвода земельных участков

Схема расположения листов



ТНГ-790/2-18-ПП/3.1					
Реконструкция линейных объектов газопровода высокого давления от ст. Тамань до энергоблока "Таманской базы сжиженных углеводородных газов" и водопровода от ст. Тамань до энергоблока "Таманской базы сжиженных углеводородных газов"					
Изм.	Колуч.	Лист	Ндк.	Подпись	Дата
Разраб.	Зимин	04.18			
Проверил	Михайлов	04.18			
Документация по планировке территории. Проект планировки.					
Статус				Лист	Листов
ПП-6				1	
Н. контр.	Фоменкова	04.18			
ГИП	Манантов	04.18			
Смета затрат, территорий, подверженных риску возникновения чрезвычайных ситуаций природного и техногенного характера, и зон с особыми условиями использования территорий М12000				ООО "Югтерминалпроект"	



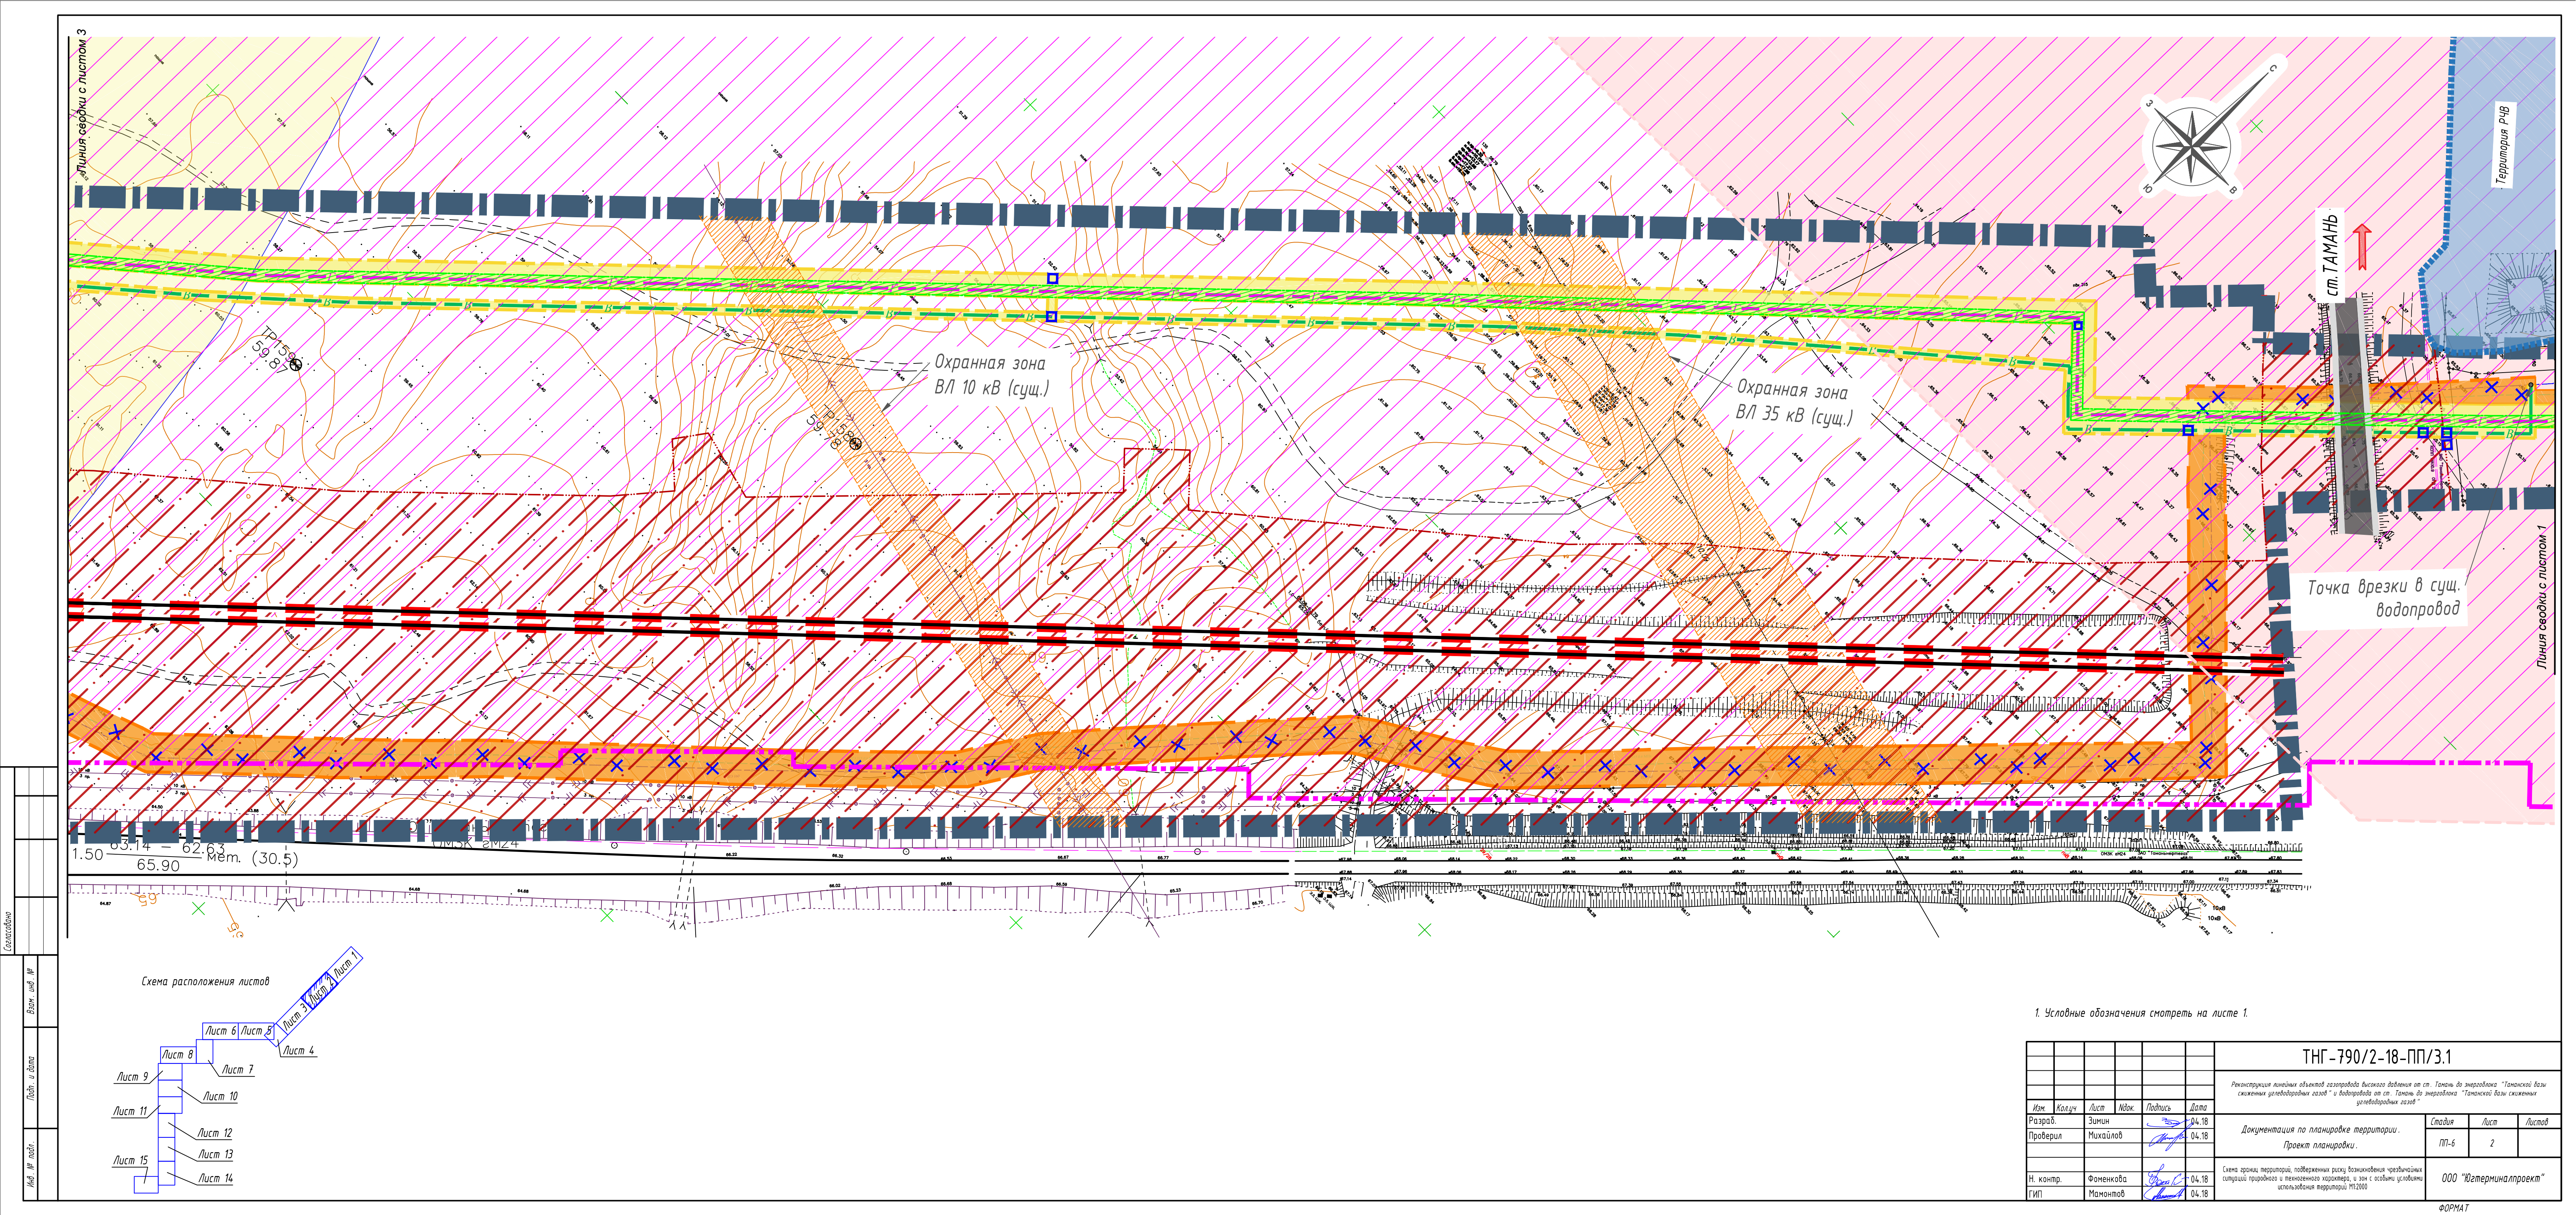

Линия сборки с листом 3

Линия сборки с листом 1

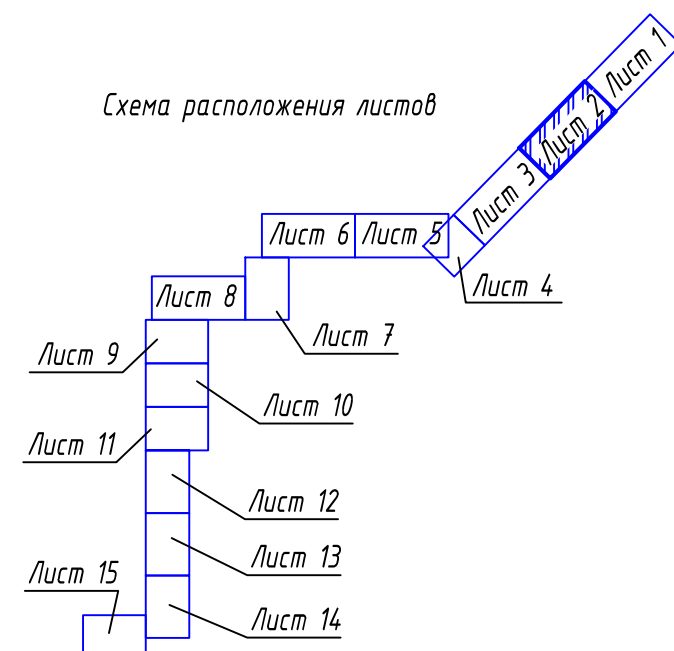
Охранная зона  
ВЛ 10 кВ (сущ.)

Охранная зона  
ВЛ 35 кВ (сущ.)





Точка врезки в сущ.  
водопровод

с.с. ТАМАНЬ

Схема расположения листов



1. Условные обозначения смотреть на листе 1.


						ТНГ -790/2-18-ПП/3.1			
						Реконструкция линейных объектов газопровода высокого давления от ст. Тамань до энергоблока "Таманской базы сжиженных углеводородных газов" и водопровода от ст. Тамань до энергоблока "Таманской базы сжиженных углеводородных газов"			
Изм.	Колуч.	Лист	Ном.	Подпись	Дата	Документация по планировке территории.  Проект планировки.	Стадия	Лист	Листов
Разраб.	Зимин				04.18		ПП-6	2	
Проверил	Михайлов				04.18				
Н. контр.	Фоменкова				04.18	Схема эрзии, территорий, подверженных риску возникновения чрезвычайных ситуаций природного и техногенного характера, и зон с особыми условиями использования территорий М12000	ООО "Югтерминалпроект"		
ГИП	Мамонтов				04.18				







Согласовано					
Взам. инв. №					
Подп. и дата					
Инв. № подл.					

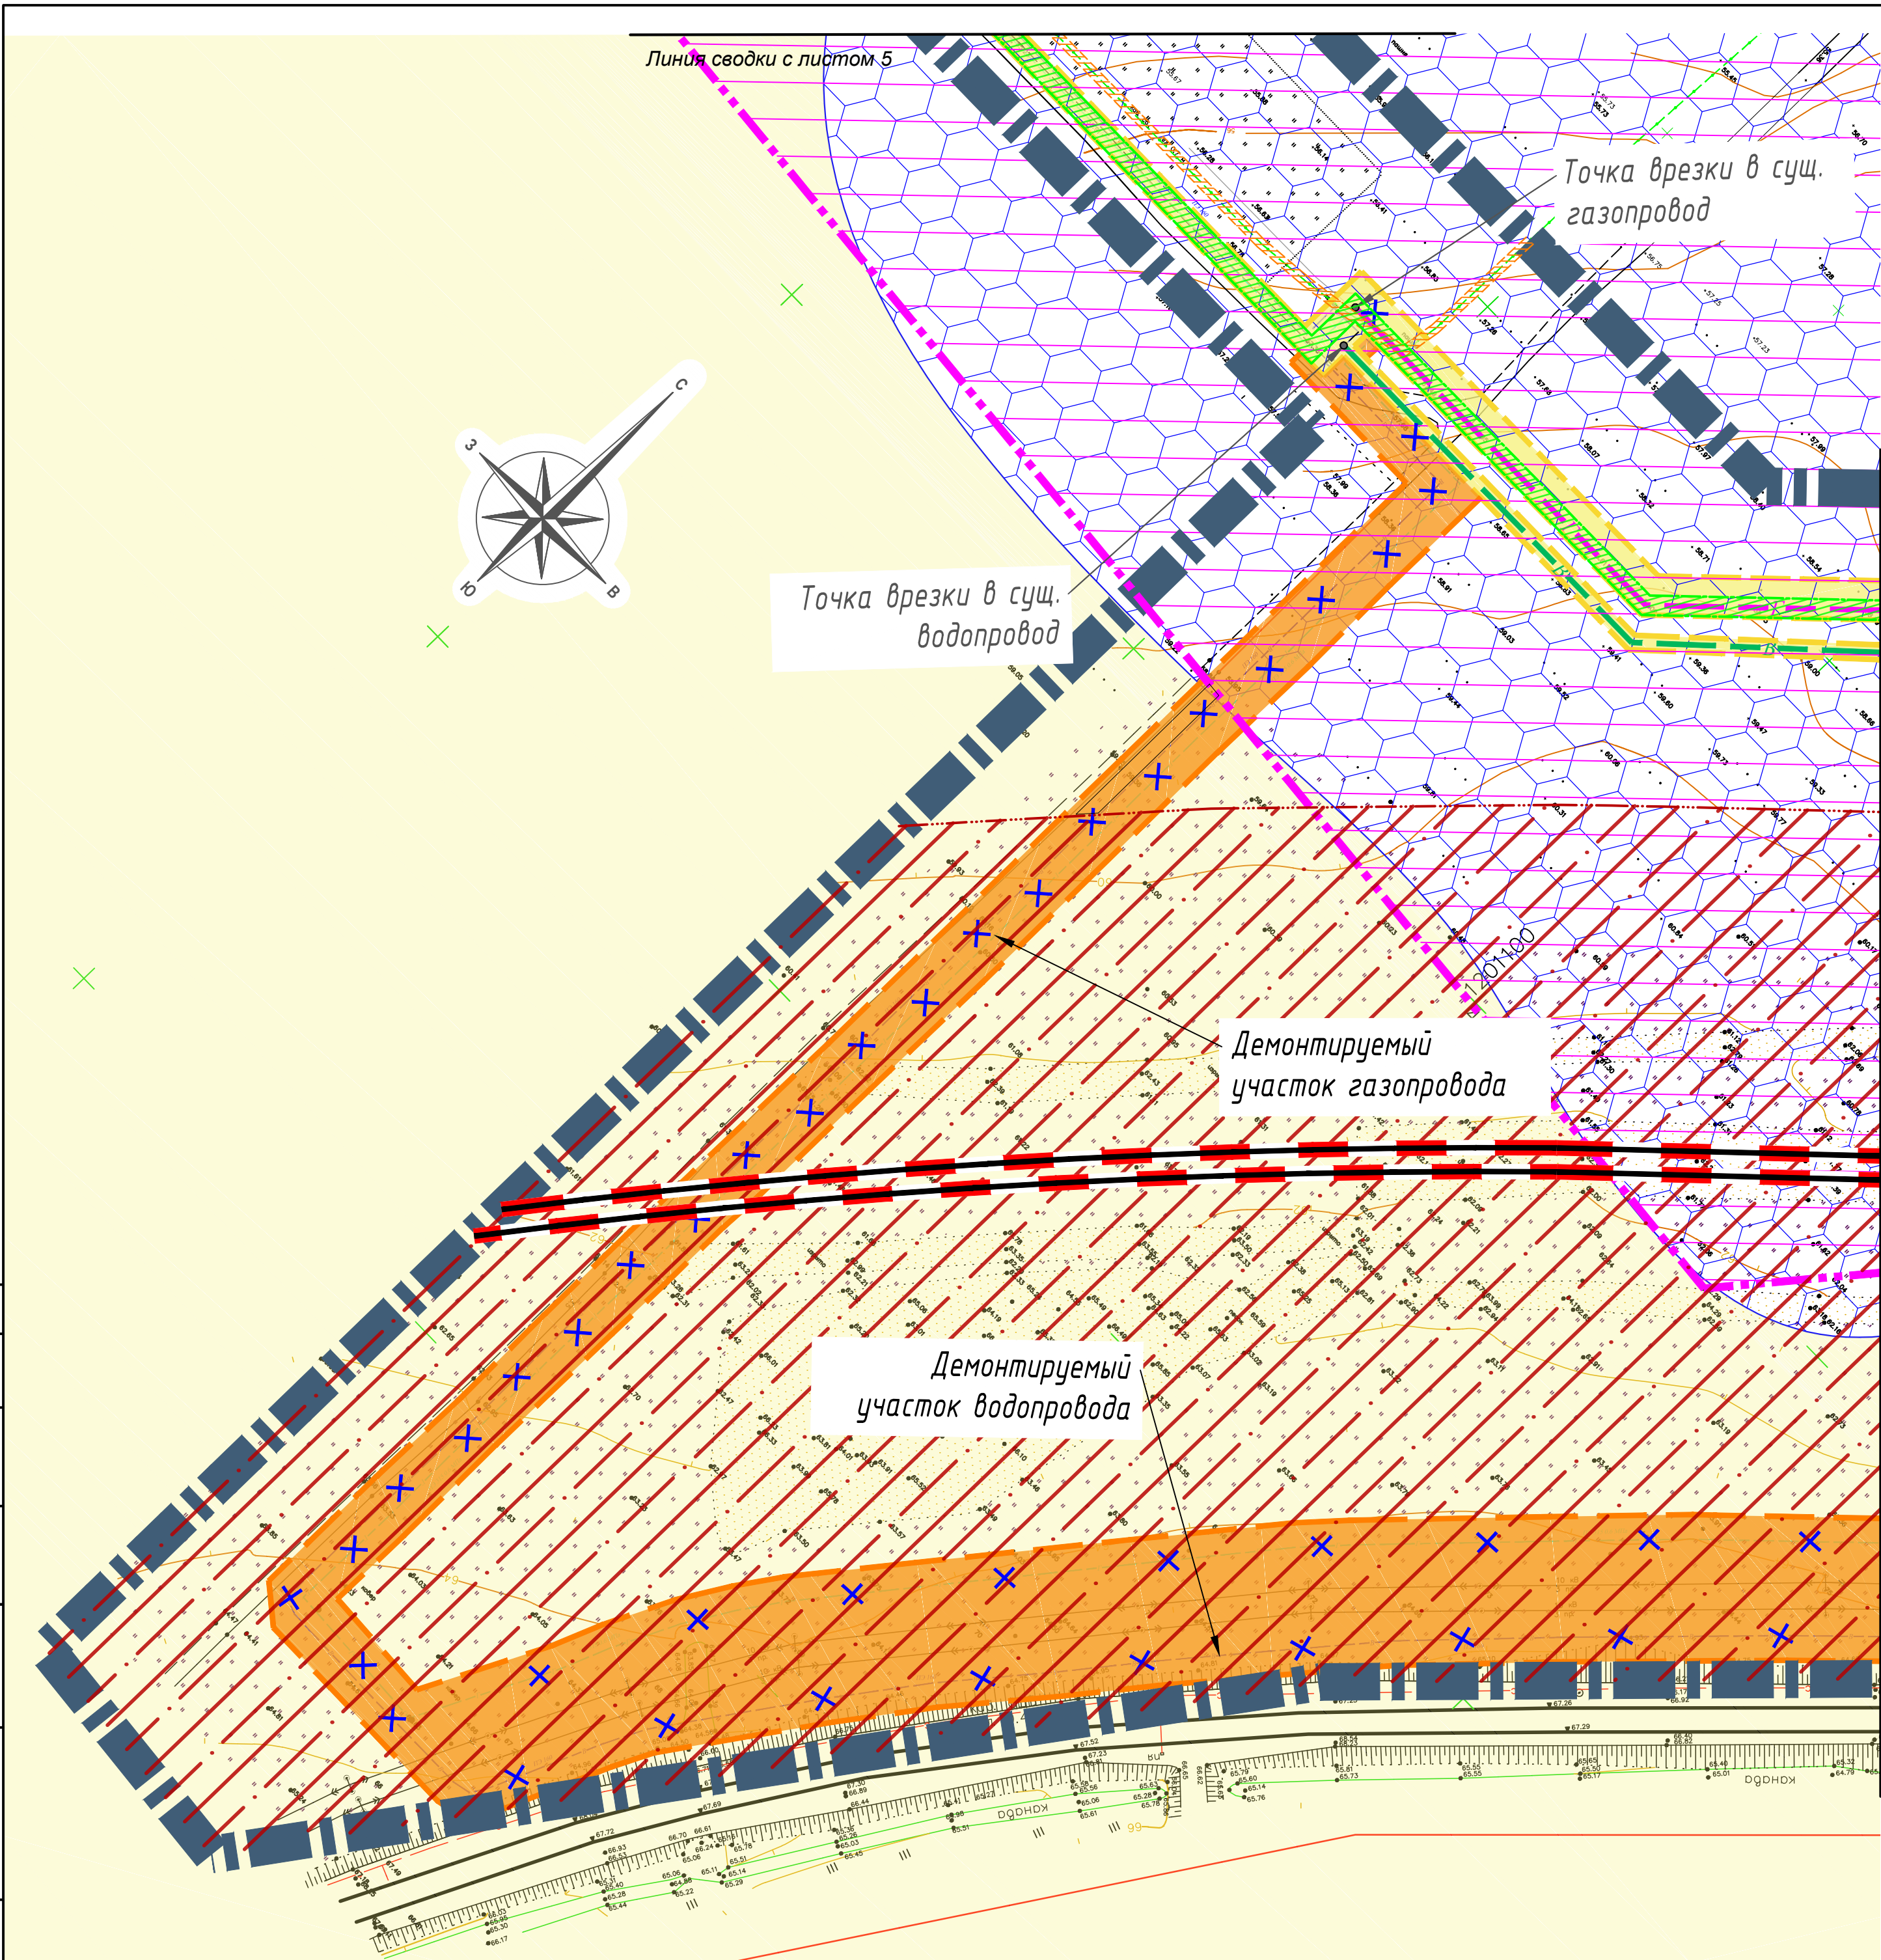


Линия сводки с листом 3

Условные обозначения


	Границы документации по планировке территории
	Граница населенного пункта ст-цы Тамань
	Проектируемый участок газопровода
	Проектируемый участок водопровода
	Демонтаж участка газопровода
	Демонтаж участка водопровода
	Существующая ВЛ
	Автомобильная дорога
	Железная дорога (в стадии строительства)
	Эстакада
Объекты историко-культурного наследия:	
	Номер объекта
	Поселение и границы зоны охраны памятника археологии
Зоны:	
	Полоса отвода объектов автомобильного и железнодорожного транспорта
	Охранные зоны инж.коммуникаций (сущ.)
	Граница зоны планируемого размещения линейных объектов
	Граница зоны размещения линейных объектов, подлежащих переносу
	Зона с особым использованием территории (охранная зона)
	3-я зона горно-санитарной охраны курортов местного значения
	Граница зон постоянного отвода земельных участков

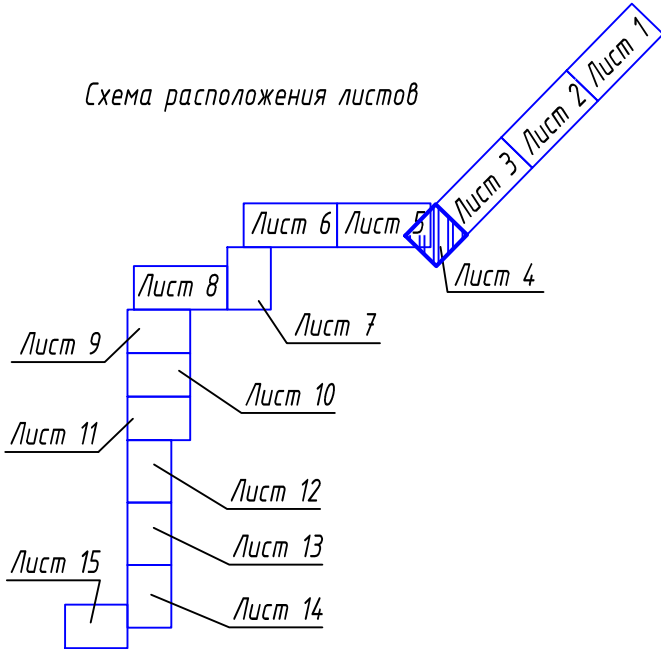Схема расположения листов



ТНГ-790/2-18-ПП/3.1					
Реконструкция линейных объектов газопровода высокого давления от ст. Тамань до энергоблока "Таманской базы сжиженных углеводородных газов" и водопровода от ст. Тамань до энергоблока "Таманской базы сжиженных углеводородных газов"					
Изм.	Колуч.	Лист	Изд.	Подпись	Дата
Разраб.	Зимин				04.18
Проверил	Михайлов				04.18
Документация по планировке территории. Проект планировки.					
				Стадия	Лист
				ПП-6	4
Схема границ территорий, подверженных риску возникновения чрезвычайных ситуаций природного и техногенного характера, и зон с особыми условиями использования территорий М1:2000					
Н. контр.	Фоменкова				04.18
ГИП	Мамонтов				04.18
ООО "Югтерминалпроект"					
ФОРМАТ					



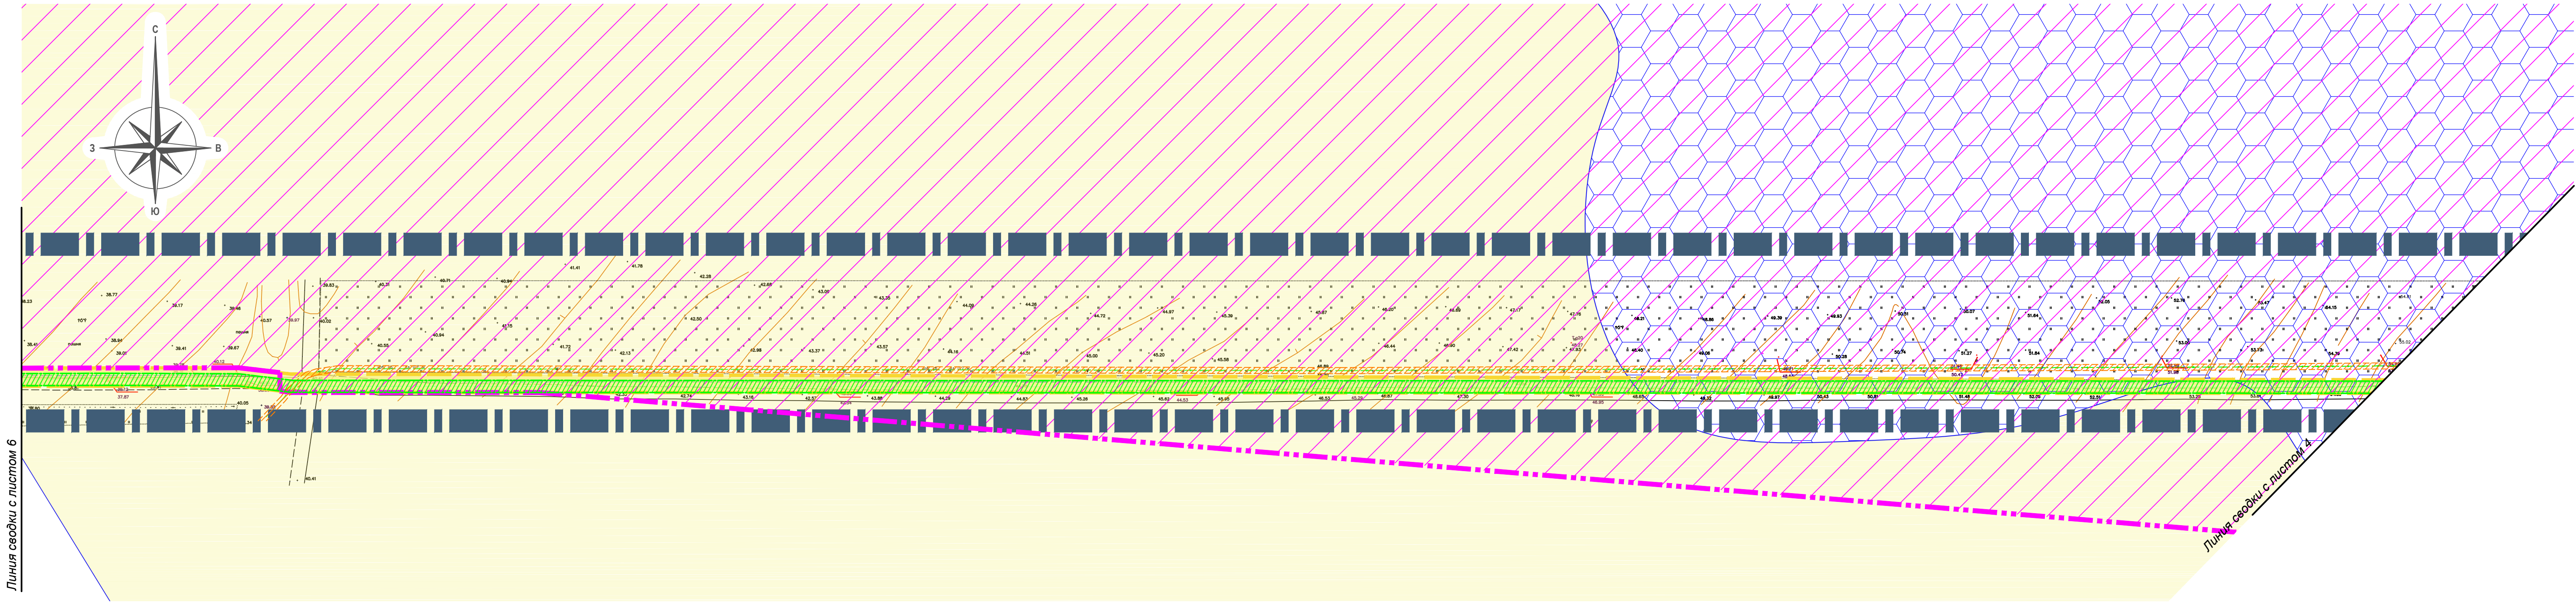





Условные обозначения

	Границы документации по планировке территории
	Граница населенного пункта ст-цы Тамань
	Проектируемый участок газопровода
	Проектируемый участок водопровода
	Демонтаж участка газопровода
	Демонтаж участка водопровода
	Существующая В/П
	Автомобильная дорога
	Железная дорога (в стадии строительства)
	Эстакада
Объекты историко-культурного наследия:	
	Номер объекта
	Поселение и границы зоны охраны памятника археологии


Зоны:	
	Полоса отвода объектов автомобильного и железнодорожного транспорта
	Охранные зоны инж.коммуникаций (сущ.)
	Граница зоны планируемого размещения линейных объектов
	Граница зоны размещения линейных объектов, подлежащих переносу
	Зона с особым использованием территории (охранная зона)
	3-я зона горно-санитарной охраны курортов местного значения
	Граница зон постоянного отвода земельных участков

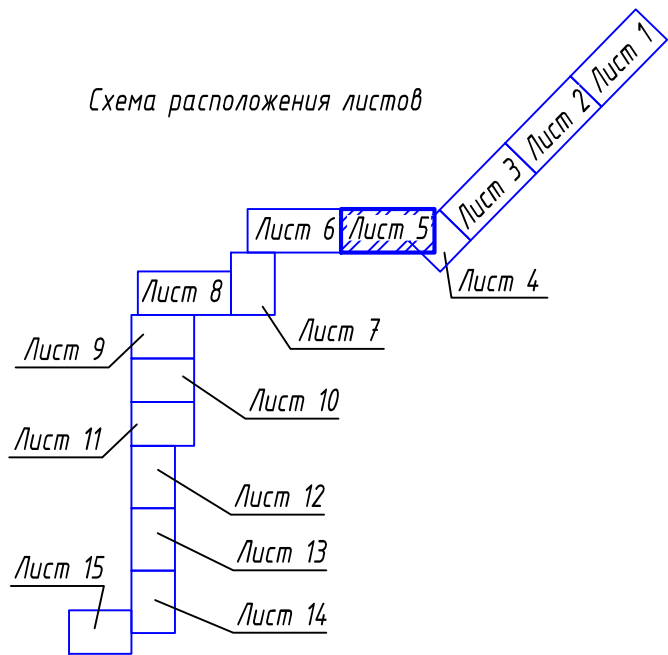Схема расположения листов




						ТНГ-790/2-18-ПП/3.1			
						Реконструкция линейных объектов газопровода высокого давления от ст. Тамань до энергоблока "Таманской базы сжиженных углеводородных газов" и водопровода от ст. Тамань до энергоблока "Таманской базы сжиженных углеводородных газов"			
Изм.	Колуч.	Лист	Изд.	Подпись	Дата	Документация по планировке территории. Проект планировки.	Стадия	Лист	Листов
Разработ.	Зимин				04.18		ПП-6	5	
Проверил	Михайлов				04.18				
Н. контр.	Фоменкова				04.18	Смена границ территорий, подверженных риску возникновения чрезвычайных ситуаций природного и техногенного характера, и зон с особыми условиями использования территорий М12000	ООО "Югтерминалпроект"		
ГИП	Манантов				04.18				




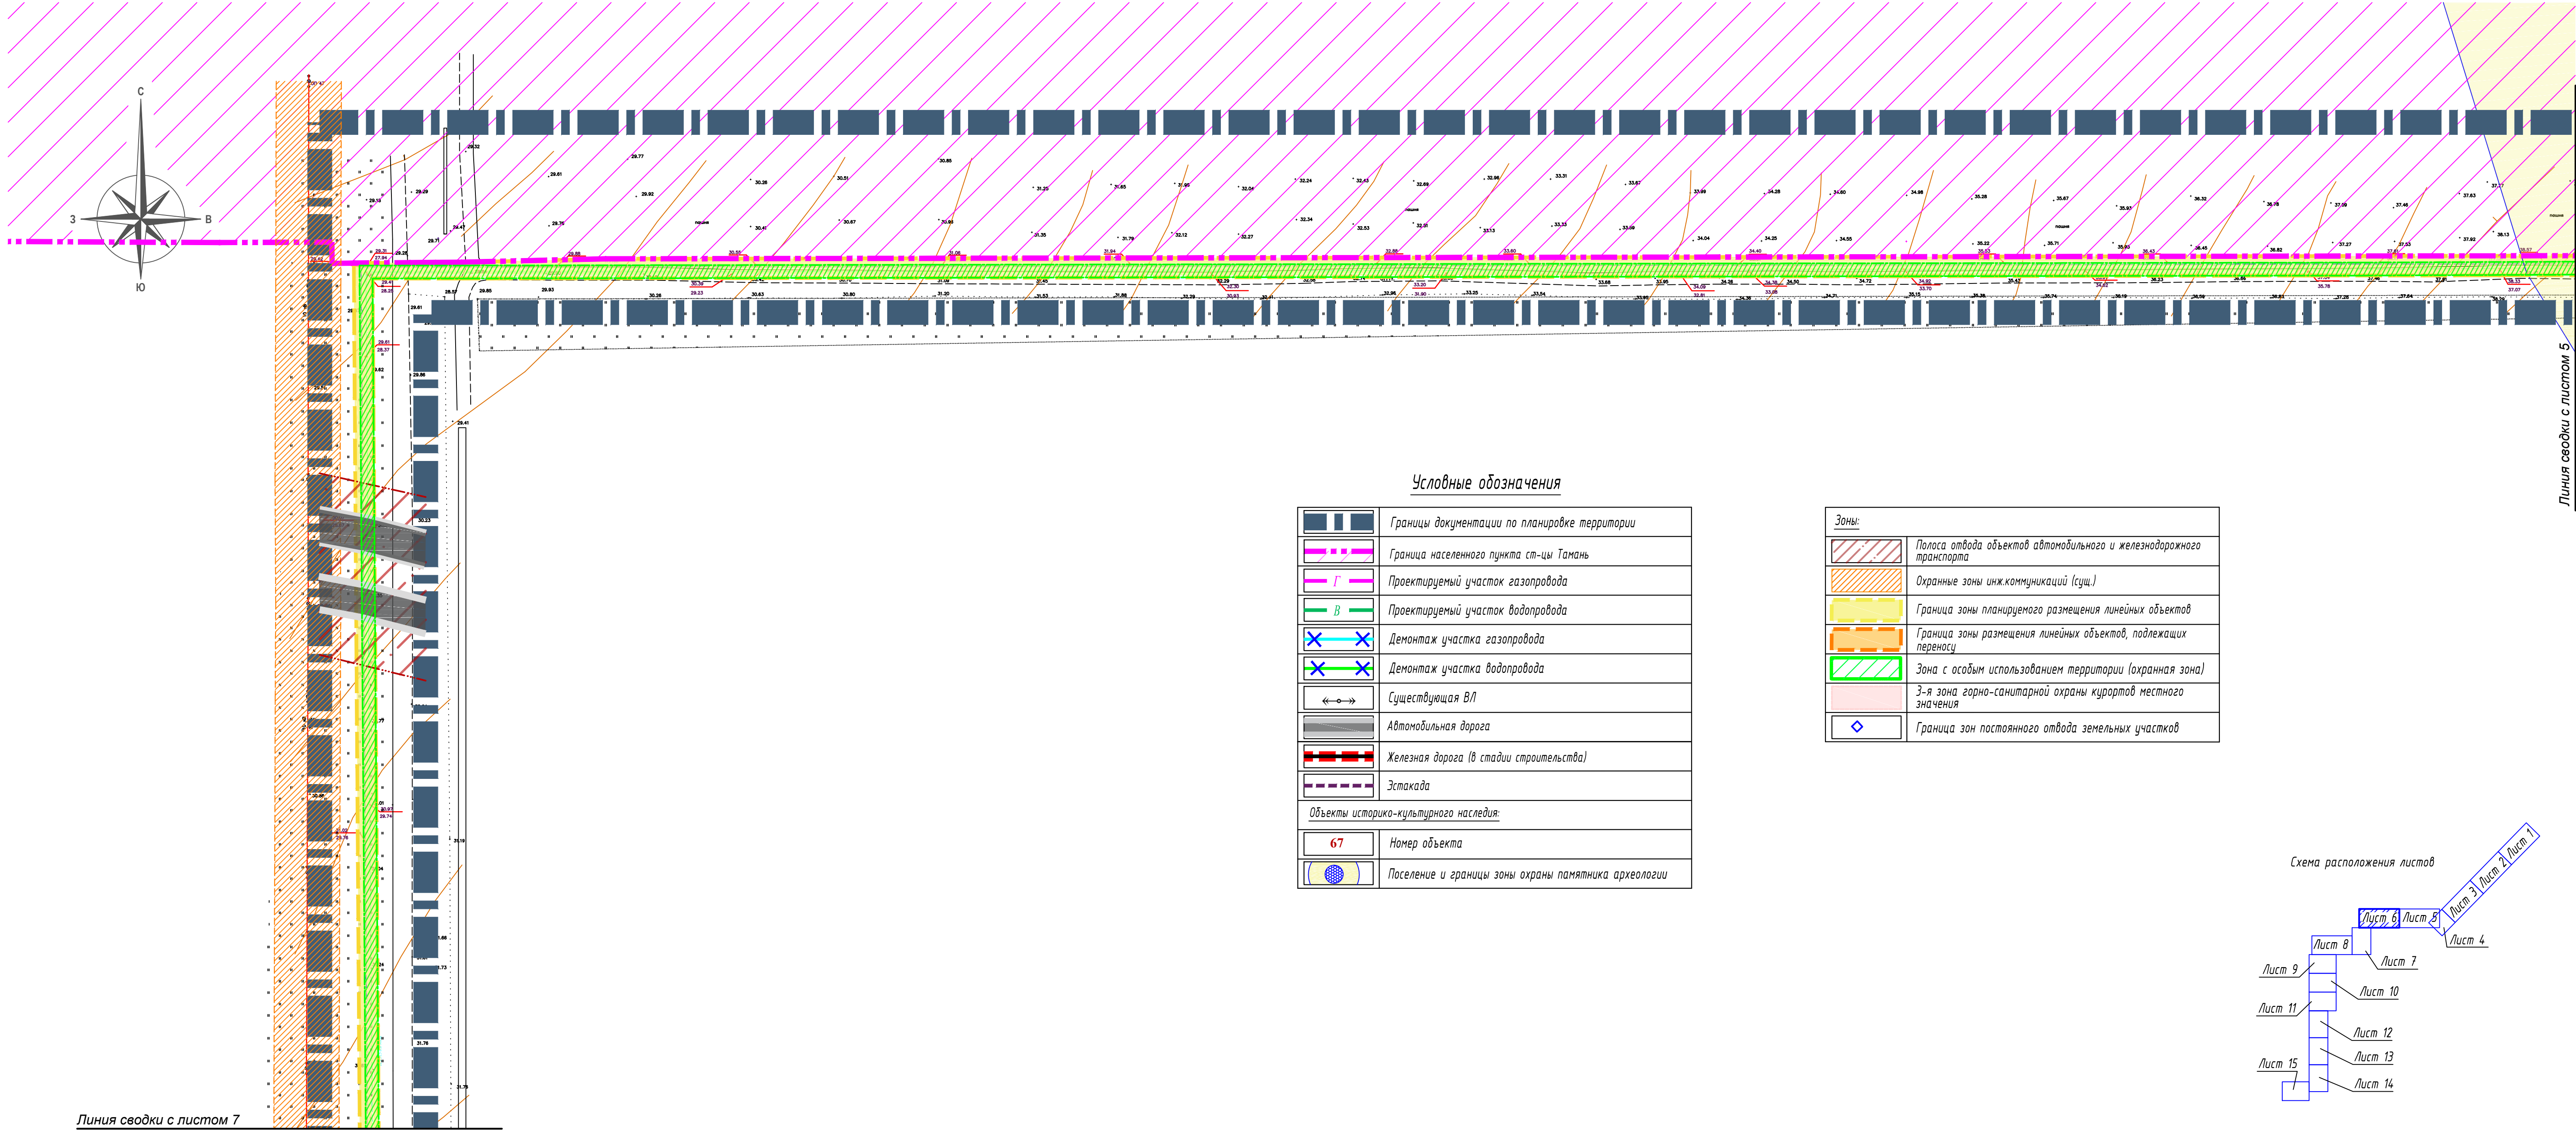



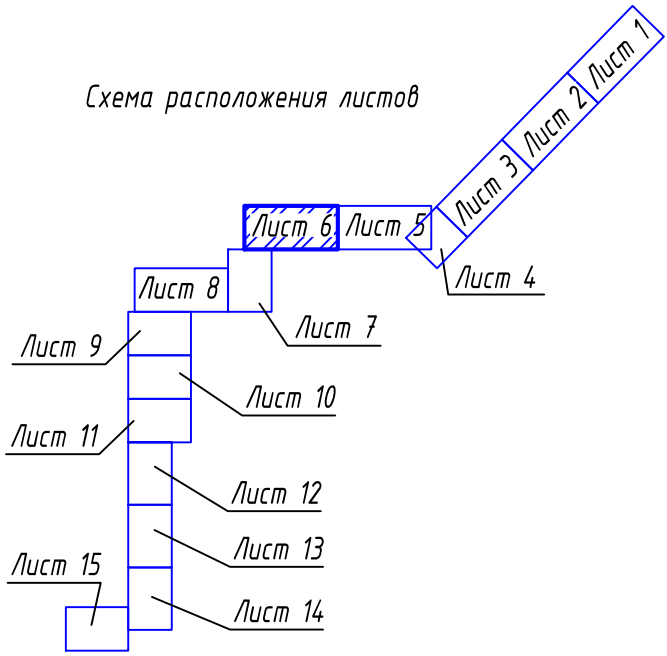 
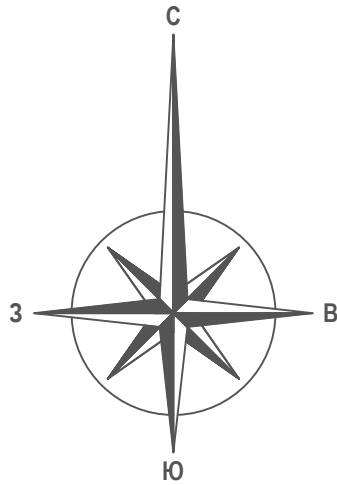
	Границы документации по планировке территории
	Граница населенного пункта ст-цы Тамань
	Проектируемый участок газопровода
	Проектируемый участок водопровода
	Демонтаж участка газопровода
	Демонтаж участка водопровода
	Существующая В/Л
	Автомобильная дорога
	Железная дорога (в стадии строительства)
	Эстакада
Объекты историко-культурного наследия:	
	Номер объекта
	Поселение и границы зоны охраны памятника археологии

Зоны:	
	Полоса отвода объектов автомобильного и железнодорожного транспорта
	Охранные зоны инж.коммуникаций (сущ.)
	Граница зоны планируемого размещения линейных объектов
	Граница зоны размещения линейных объектов, подлежащих переносу
	Зона с особым использованием территории (охранная зона)
	3-я зона горно-санитарной охраны курортов местного значения
	Граница зон постоянного отвода земельных участков



						ТНГ-790/2-18-ПП/3.1			
						Реконструкция линейных объектов газопровода высокого давления от ст. Тамань до энергоблока "Таманский базы сжиженных углеводородных газов" и водопровода от ст. Тамань до энергоблока "Таманской базы сжиженных углеводородных газов"			
Изм.	Колуч.	Лист	Ндк.	Подпись	Дата	Документация по планировке территории. Проект планировки.	Стадия	Лист	Листов
Разраб.	Зимин				04.18		ПП-6	6	
Проверил	Михайлов				04.18				
Н. контр.	Фоменкова				04.18	Схема границ территорий, подверженных риску возникновения чрезвычайных ситуаций природного и техногенного характера, и зон с особыми условиями использования территорий М12000	ООО "Ветерминалпроект"		
ГИП	Манонтов				04.18				

Линия сводки с листом 6



Условные обозначения

	Границы документации по планировке территории
	Граница населенного пункта ст-цы Тамань
	Проектируемый участок газопровода
	Проектируемый участок водопровода
	Демонтаж участка газопровода
	Демонтаж участка водопровода
	Существующая ВЛ
	Автомобильная дорога
	Железная дорога (в стадии строительства)
	Эстакада
Объекты историко-культурного наследия:	
	Номер объекта
	Поселение и границы зоны охраны памятника археологии
Зоны:	
	Полоса отвода объектов автомобильного и железнодорожного транспорта
	Охранные зоны инж.коммуникаций (суш.)
	Граница зоны планируемого размещения линейных объектов
	Граница зоны размещения линейных объектов, подлежащих переносу
	Зона с особым использованием территории (охранная зона)
	3-я зона горно-санитарной охраны курортов местного значения
	Граница зон постоянного отвода земельных участков

Линия сводки с листом 8




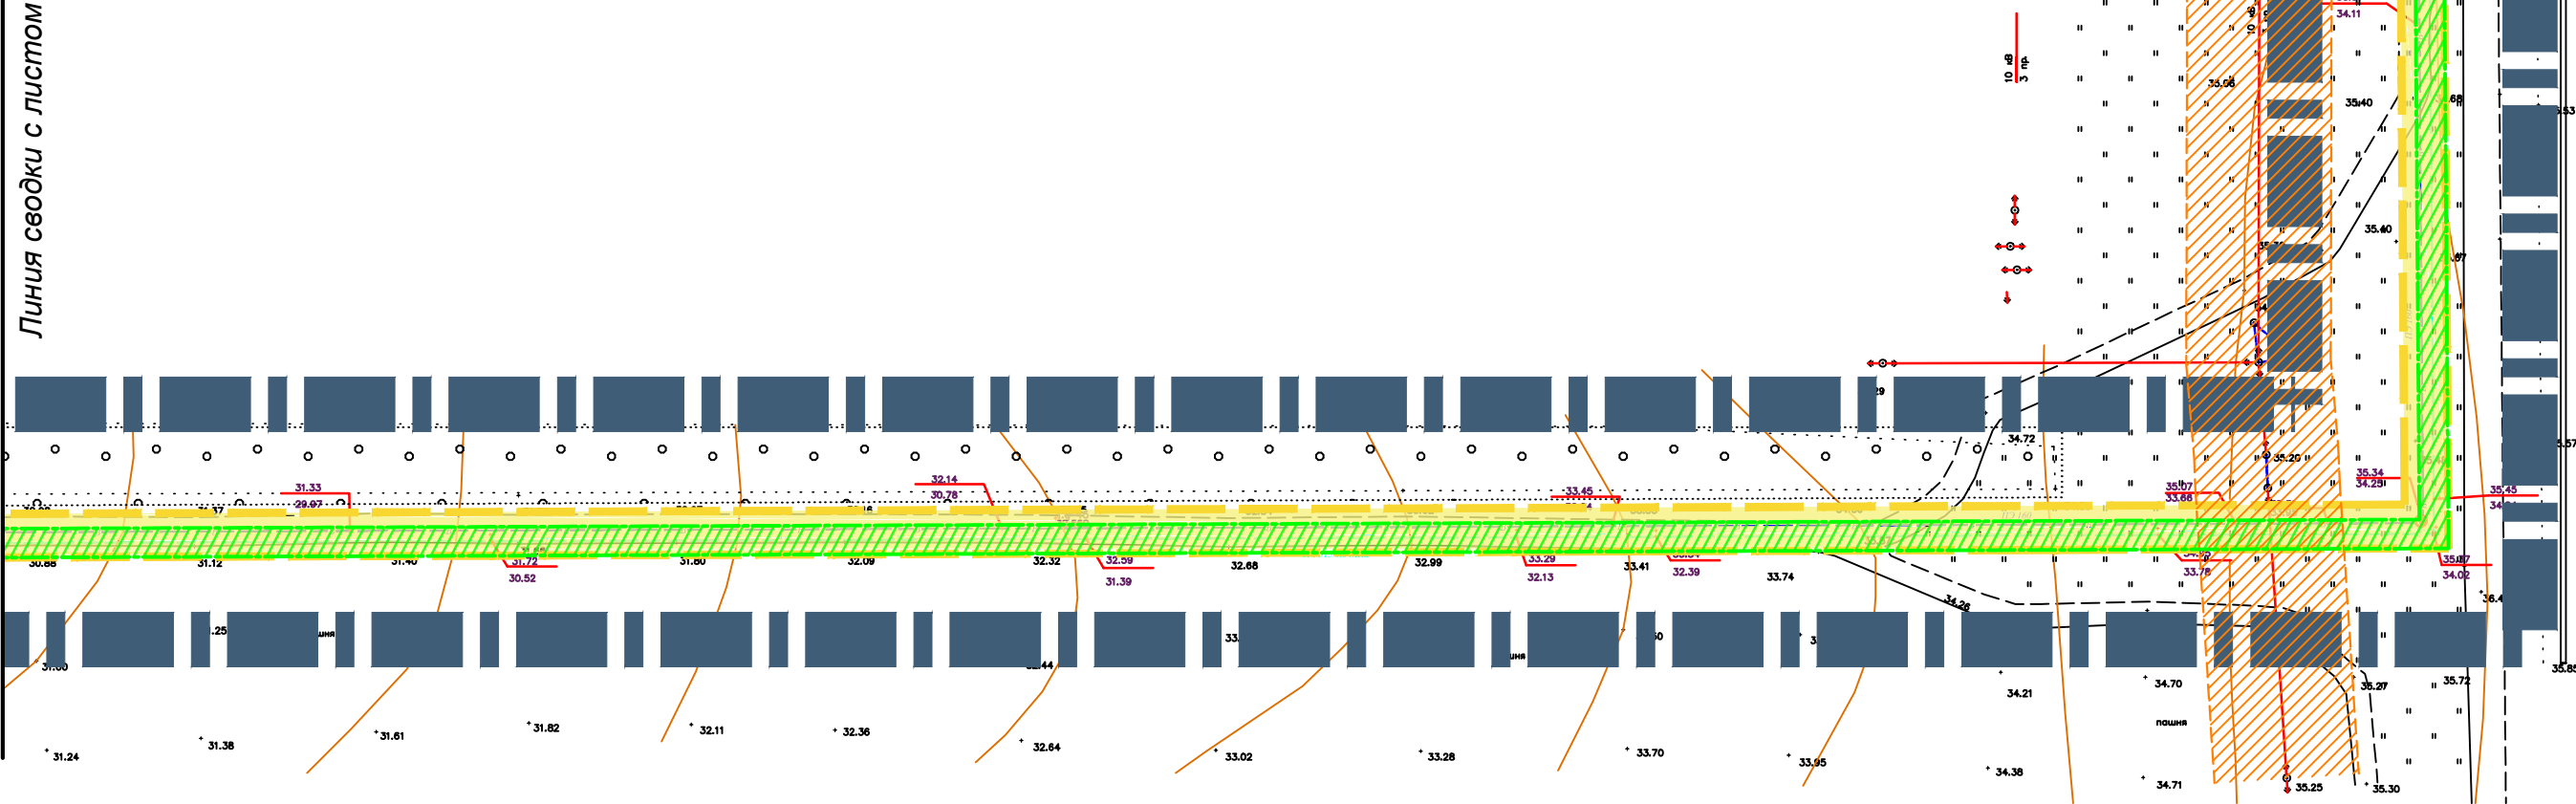


Схема расположения листов

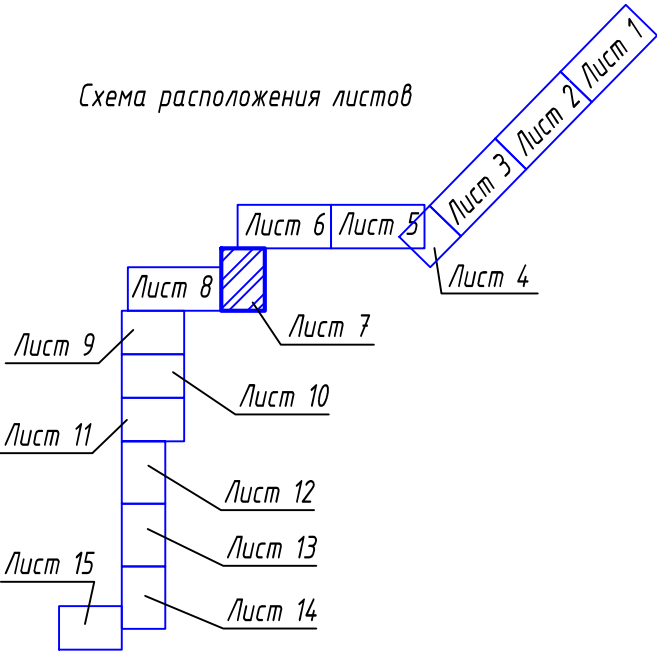

ТНГ-790/2-18-ПП/3.1					
Реконструкция линейных объектов газопровода высокого давления от ст. Тамань до энергоблока "Таманской базы сжиженных углеводородных газов" и водопровода от ст. Тамань до энергоблока "Таманской базы сжиженных углеводородных газов"					
Изм.	Колуч	Лист	Идок.	Подпись	Дата
Разраб.	Зимин				04.18
Проверил	Михайлов				04.18
Документация по планировке территории. Проект планировки.				Стадия	Лист
				ПП-6	7
Схема границ территорий, подверженных риску возникновения чрезвычайных ситуаций природного и техногенного характера, и зон с особыми условиями использования территорий ММ2000				ООО "Югтерминалпроект"	
Н. контр.	Фоменкова				04.18
ГИП	Мамонтов				04.18

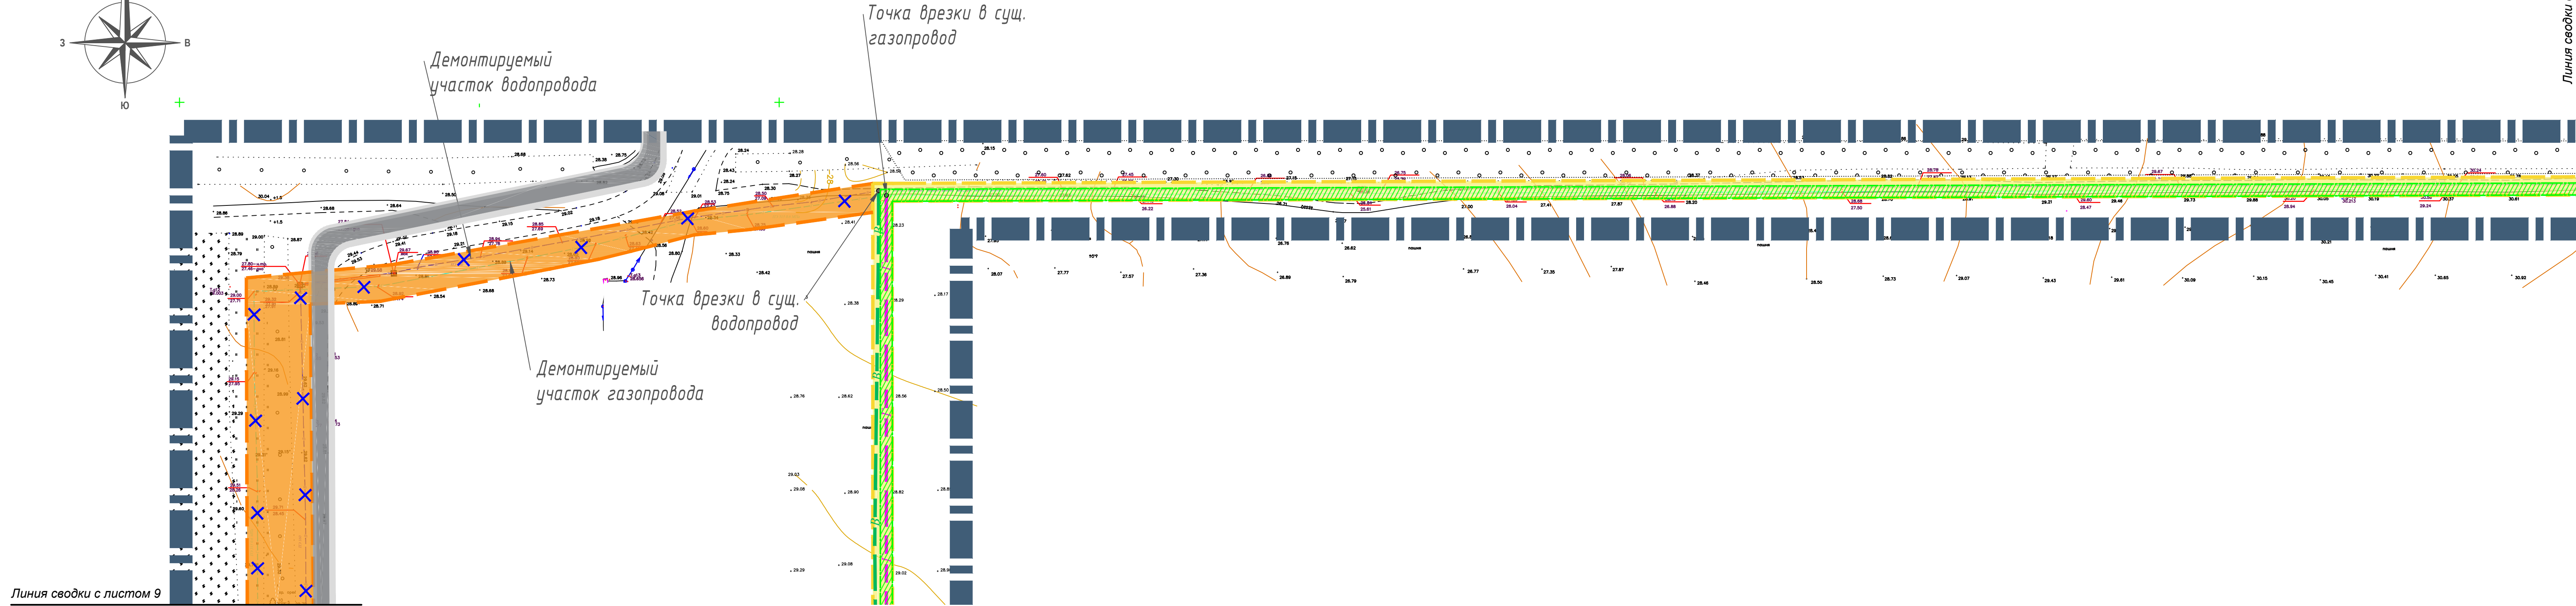

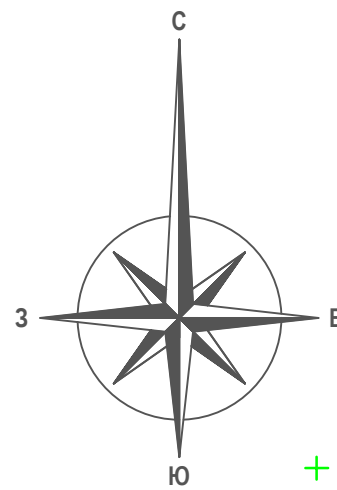


Линия сводки с листом 9

#### Условные обозначения

	Границы документации по планировке территории
	Граница населенного пункта ст-цы Тамань
	Проектируемый участок газопровода
	Проектируемый участок водопровода
	Демонтаж участка газопровода
	Демонтаж участка водопровода
	Существующая В/П
	Асфальтовая дорога
	Железная дорога (в стадии строительства)
	Эстакада
Объекты историко-культурного наследия:	
	Номер объекта
	Поселение и границы зоны охраны памятника археологии

Зоны:	
	Полоса отвода объектов автомобильного и железнодорожного транспорта
	Охранные зоны инж.коммуникаций (сущ.)
	Граница зоны планируемого размещения линейных объектов
	Граница зоны размещения линейных объектов, подлежащих переносу
	Зона с особым использованием территории (охранная зона)
	3-я зона горно-санитарной охраны курортов местного значения
	Граница зон постоянного отвода земельных участков

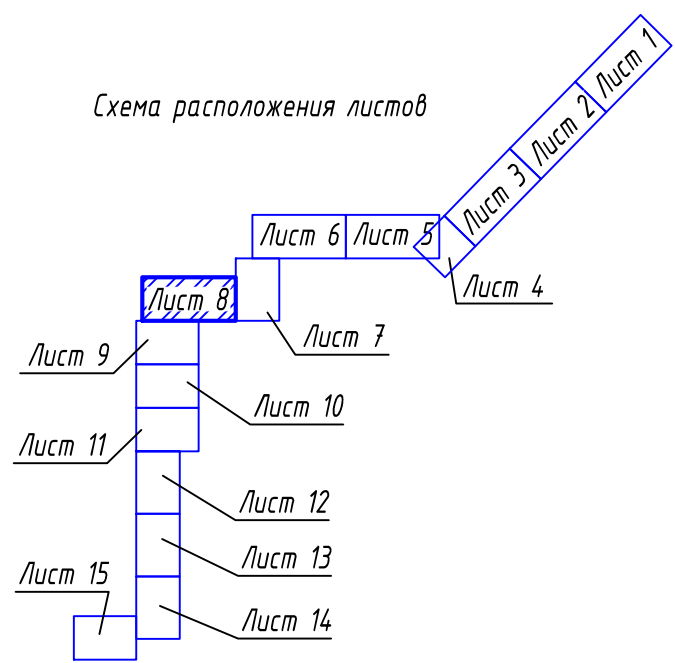
Схема расположения листов



ТНГ-790/2-18-ПП/3.1					
Реконструкция линейных объектов газопровода высокого давления от ст. Тамань до энергоблока "Таманской базы сжиженных углеводородных газов" и водопровода от ст. Тамань до энергоблока "Таманской базы сжиженных углеводородных газов"					
Изм.	Кол. изм.	Лист	Изд.	Подпись	Дата
Разраб.	Зимин	04.18			
Проверил	Михайлов	04.18			
Документация по планировке территории. Проект планировки.					
				Статус	Лист
				ПП-6	8
Схема зон, территорий, подверженных риску возникновения чрезвычайных ситуаций природного и техногенного характера, и зон с особыми условиями использования территорий М12000					
Н. контр.	Фоменкова	04.18			
ГИП	Манонтов	04.18			
ООО "Идентерминалпроект"					



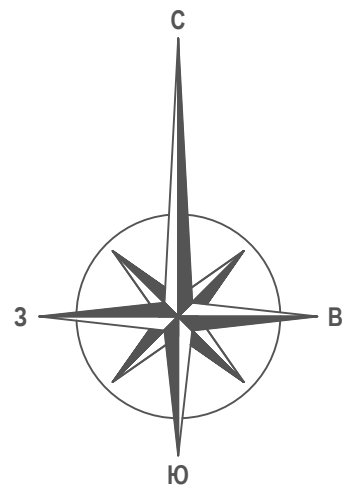Линия сводки с листом 8



Демонтируемый  
участок водопровода


Территория  
вспомогательных  
объектов ж/д  
транспорта

Линия сводки с листом 10

Условные обозначения


	Границы документации по планировке территории
	Граница населенного пункта ст-цы Тамань
	Проектируемый участок газопровода
	Проектируемый участок водопровода
	Демонтаж участка газопровода
	Демонтаж участка водопровода
	Существующая ВЛ
	Автомобильная дорога
	Железная дорога (в стадии строительства)
	Эстакада
Объекты историко-культурного наследия:	
	Номер объекта
	Поселение и границы зоны охраны памятника археологии
Зоны:	
	Полоса отвода объектов автомобильного и железнодорожного транспорта
	Охранные зоны инж.коммуникаций (сущ.)
	Граница зоны планируемого размещения линейных объектов
	Граница зоны размещения линейных объектов, подлежащих переносу
	Зона с особым использованием территории (охранная зона)
	3-я зона горно-санитарной охраны курортов местного значения
	Граница зон постоянного отвода земельных участков

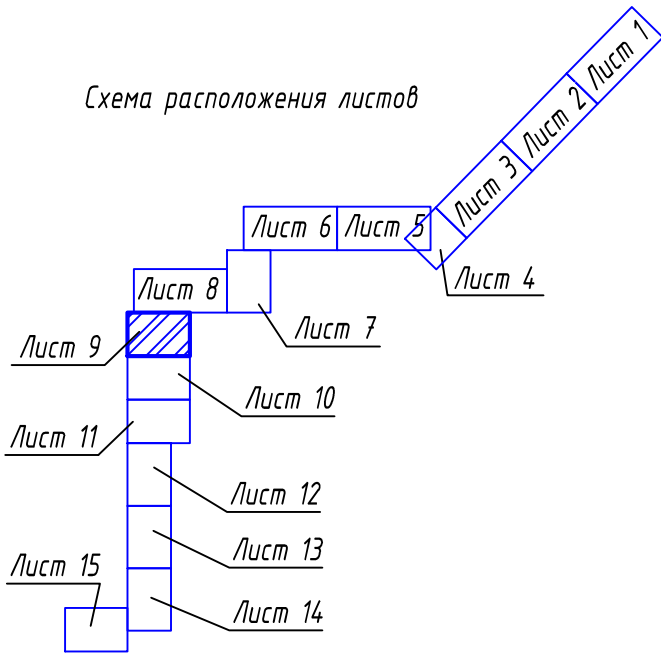Схема расположения листов



						ТНГ-790/2-18-ПП/3.1			
						Реконструкция линейных объектов газопровода высокого давления от ст. Тамань до энергоблока "Таманской базы сжиженных углеводородных газов" и водопровода от ст. Тамань до энергоблока "Таманской базы сжиженных углеводородных газов"			
Изм.	Колуч	Лист	Изд.	Подпись	Дата	Документация по планировке территории. Проект планировки.	Стадия	Лист	Листов
Разраб.	Зимин				04.18		ПП-6	9	
Проверил	Михайлов				04.18				
						Схема границ территорий, подверженных риску возникновения чрезвычайных ситуаций природного и техногенного характера, и зон с особыми условиями использования территорий М1:2000	ООО "Югтерминалпроект"		
Н. контр.	Фоменкова				04.18				
ГИП	Мамонтов				04.18				



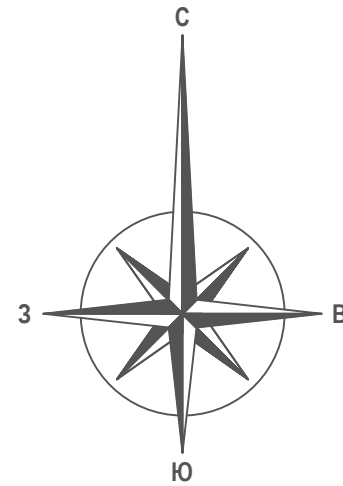

Путепровод

Площадка  
размещения  
караульного городка

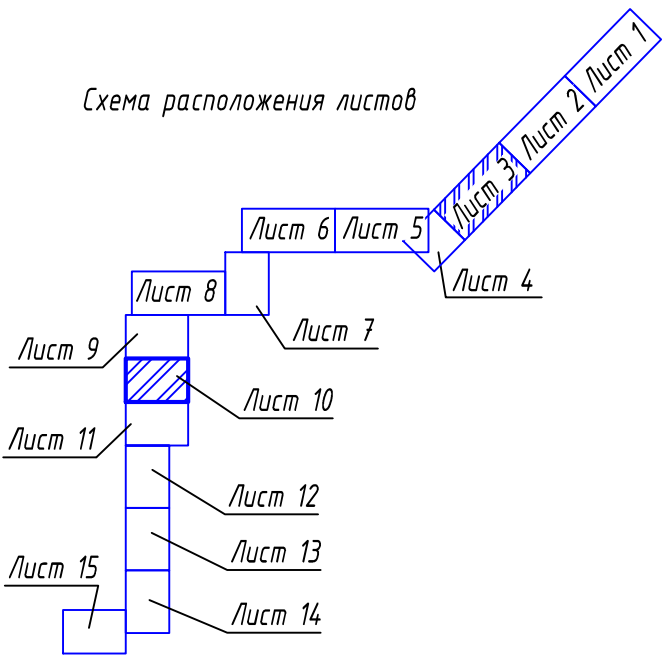
Линия сводки с листом 9





Линия сводки с листом 11

Условные обозначения


	Границы документации по планировке территории
	Граница населенного пункта ст-цы Тамань
	Проектируемый участок газопровода
	Проектируемый участок водопровода
	Демонтаж участка газопровода
	Демонтаж участка водопровода
	Существующая ВЛ
	Автомобильная дорога
	Железная дорога (в стадии строительства)
	Эстакада
Объекты историко-культурного наследия:	
	Номер объекта
	Поселение и границы зоны охраны памятника археологии
Зоны:	
	Полоса отвода объектов автомобильного и железнодорожного транспорта
	Охранные зоны инж.коммуникаций (сущ.)
	Граница зоны планируемого размещения линейных объектов
	Граница зоны размещения линейных объектов, подлежащих переносу
	Зона с особым использованием территории (охранная зона)
	3-я зона горно-санитарной охраны курортов местного значения
	Граница зон постоянного отвода земельных участков

Схема расположения листов




						ТНГ-790/2-18-ПП/3.1			
						Реконструкция линейных объектов газопровода высокого давления от ст. Тамань до энергоблока "Таманский базы сжиженных углеводородных газов" и водопровода от ст. Тамань до энергоблока "Таманской базы сжиженных углеводородных газов"			
Изм.	Колуч.	Лист	Ндок.	Подпись	Дата	Документация по планировке территории. Проект планировки.	Стадия	Лист	Листов
Разраб.	Зимин				04.18		ПП-6	10	
Проверил	Михайлов				04.18				
Н. контр.	Фоменкова				04.18	Схема границ, территорий, подверженных риску возникновения чрезвычайных ситуаций природного и техногенного характера, и зон с особыми условиями использования территорий М12000	ООО "Югтерминалпроект"		
ГИП	Манантов				04.18				



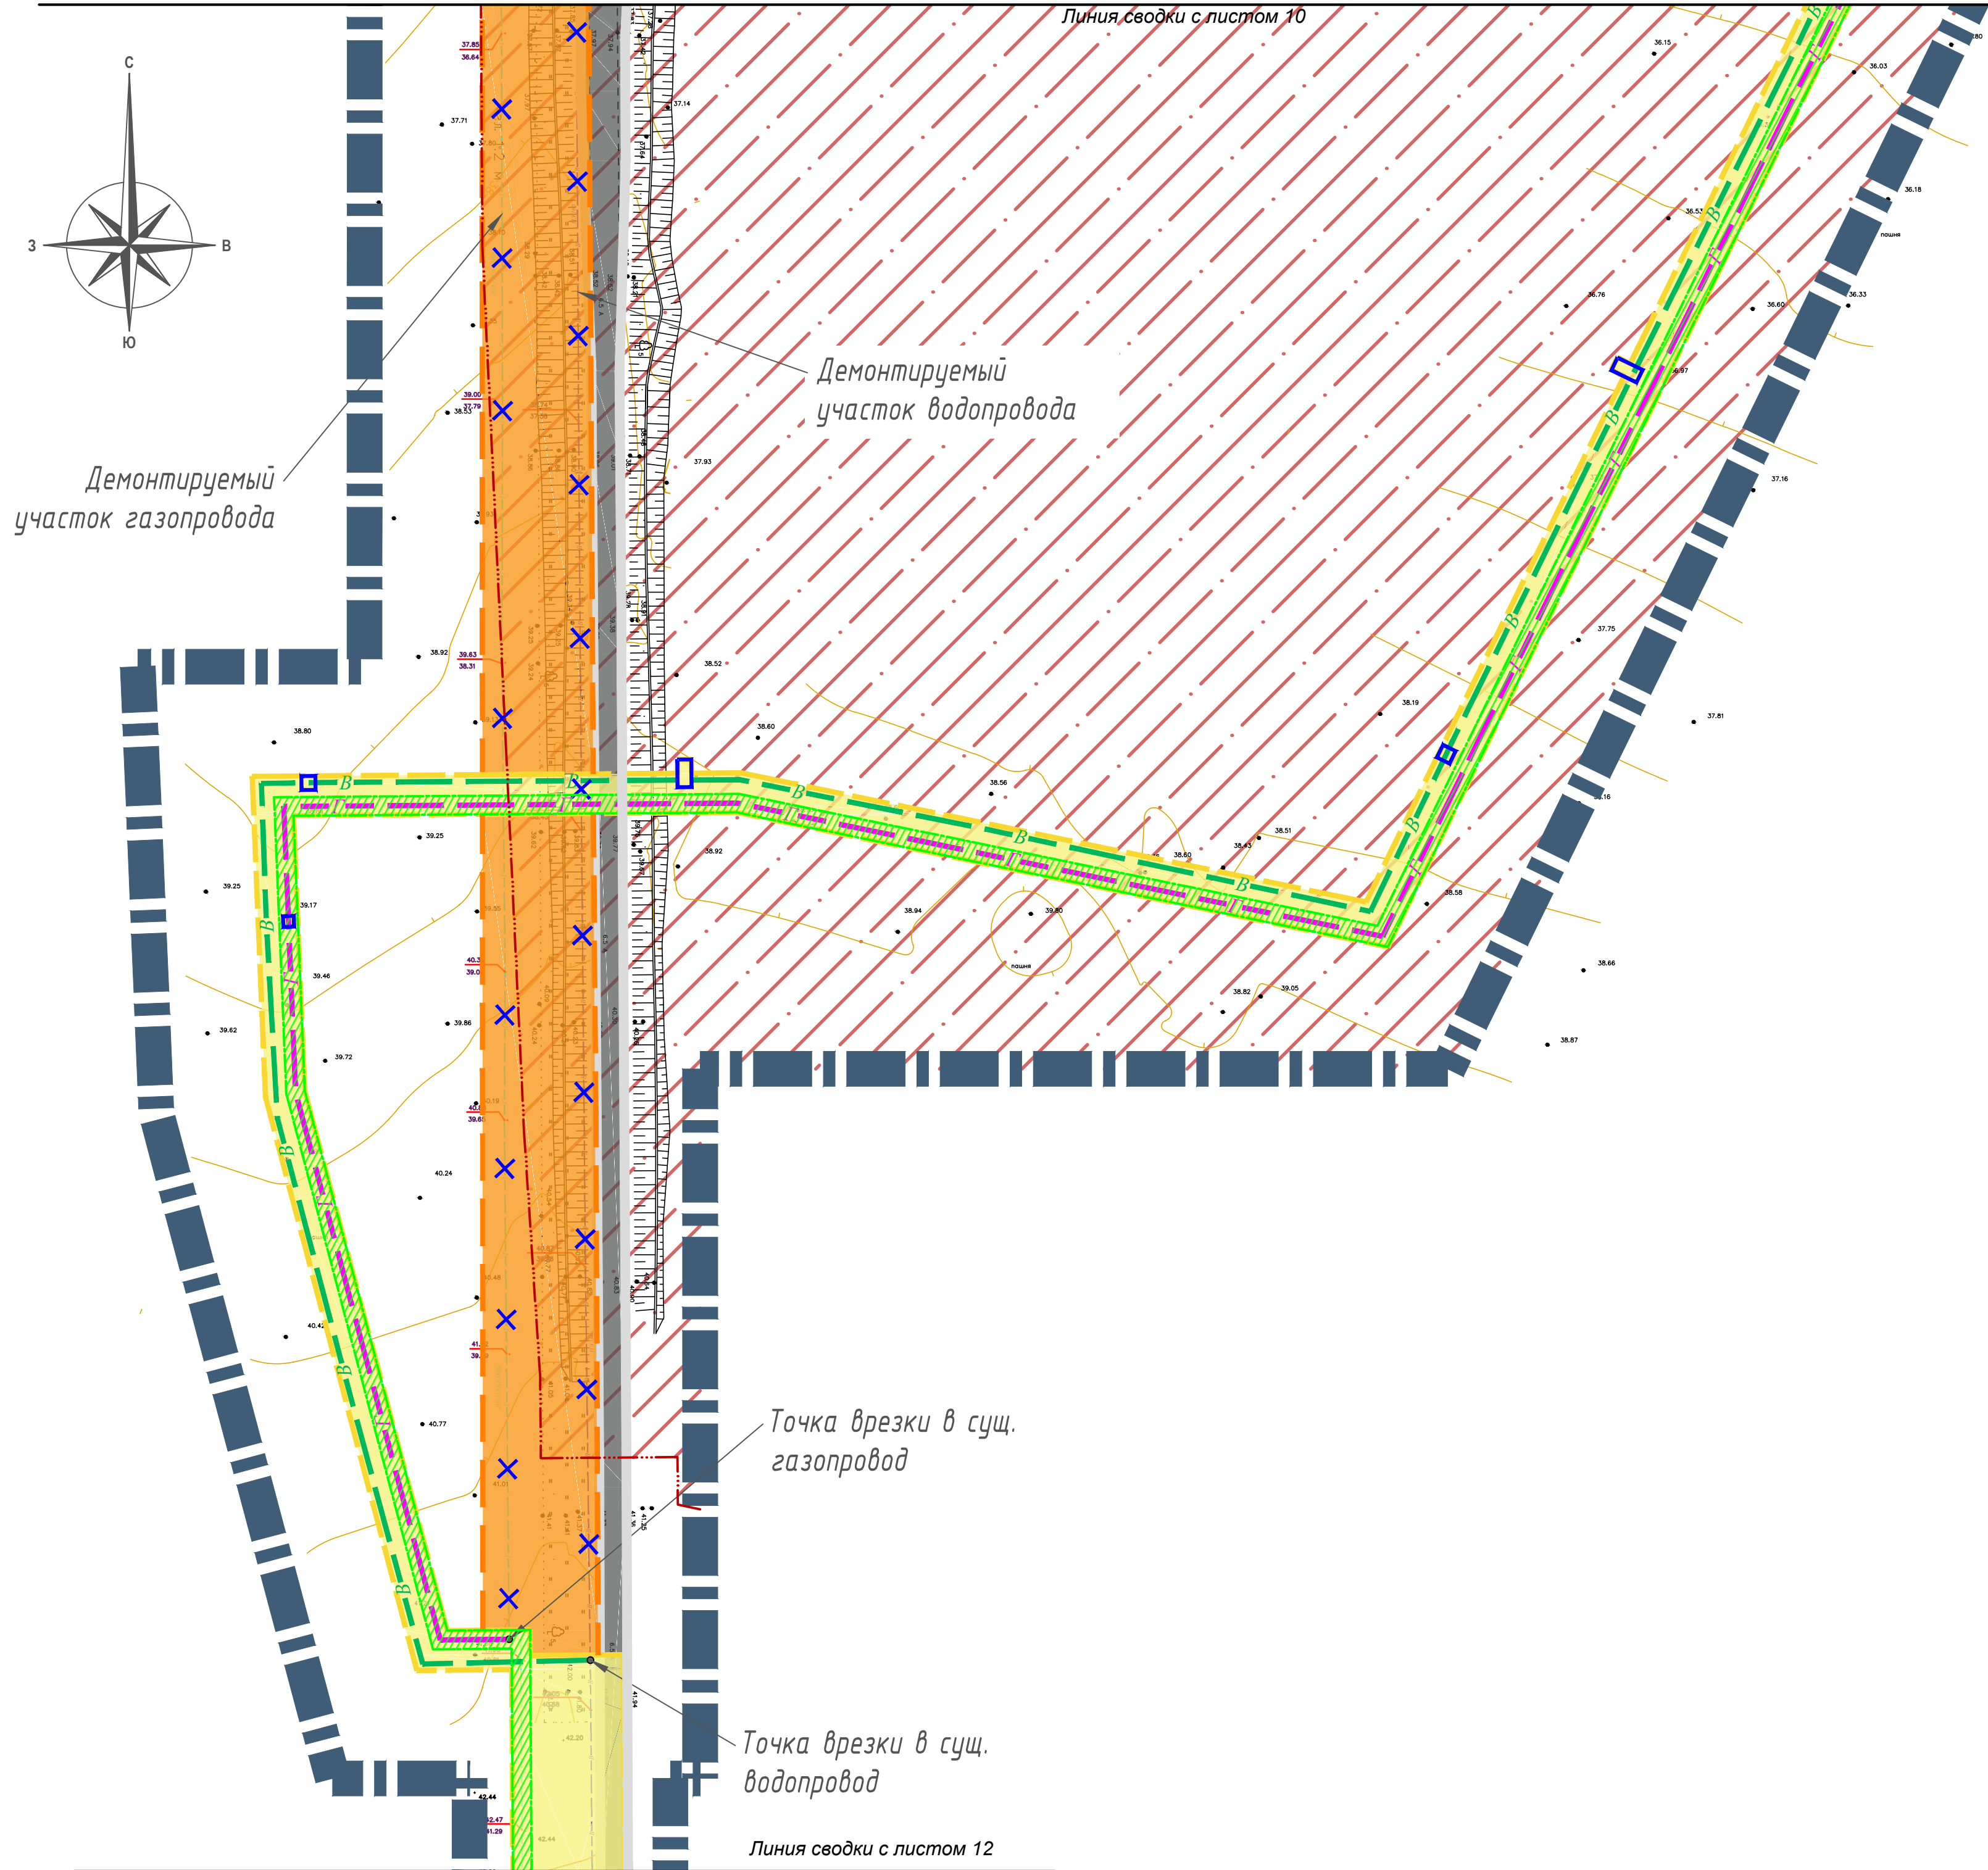


Условные обозначения	
	Границы документации по планировке территории
	Граница населенного пункта ст-цы Тамань
	Проектируемый участок газопровода
	Проектируемый участок водопровода
	Демонтаж участка газопровода
	Демонтаж участка водопровода
	Существующая В/Л
	Автомобильная дорога
	Железная дорога (в стадии строительства)
	Эстакада
Объекты историко-культурного наследия:	
	Номер объекта
	Поселение и границы зоны охраны памятника археологии
Зоны:	
	Полоса отвода объектов автомобильного и железнодорожного транспорта
	Охранные зоны инж.коммуникаций (сущ.)
	Граница зоны планируемого размещения линейных объектов
	Граница зоны размещения линейных объектов, подлежащих переносу
	Зона с особым использованием территории (охранная зона)
	3-я зона горно-санитарной охраны курортов местного значения
	Граница зон постоянного отвода земельных участков

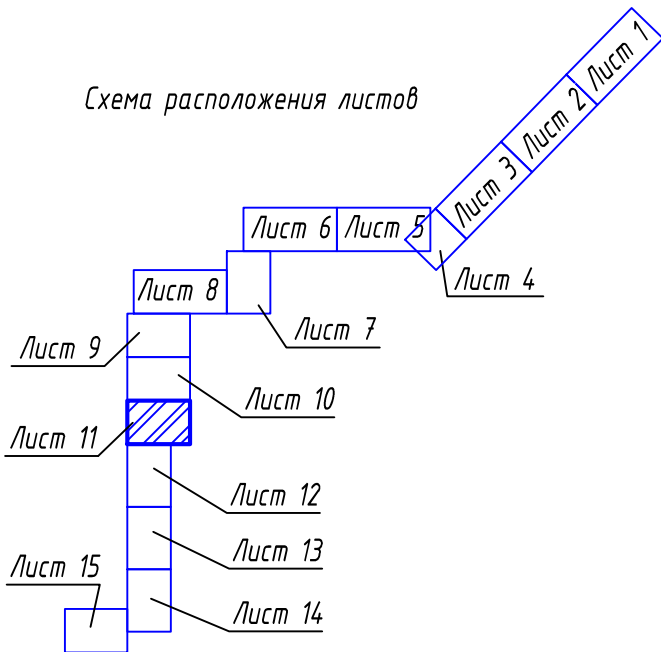

						ТНГ-790/2-18-ПП/3.1			
						Реконструкция линейных объектов газопровода высокого давления от ст. Тамань до энергоблока "Таманский базы сжиженных углеводородных газов" и водопровода от ст. Тамань до энергоблока "Таманской базы сжиженных углеводородных газов"			
Изм.	Колуч.	Лист	Изд.	Подпись	Дата	Документация по планировке территории. Проект планировки.	Стация	Лист	Листов
Разраб.	Зимин	04.18					ПП-6	11	
Проверил	Михайлов	04.18							
Н. контр.	Фоменкова	04.18				Схема границ территорий, подверженных риску возникновения чрезвычайных ситуаций природного и техногенного характера, и зон с особыми условиями использования территорий М12000	ООО "Ветериналпроект"		
ГИП	Манантов	04.18							



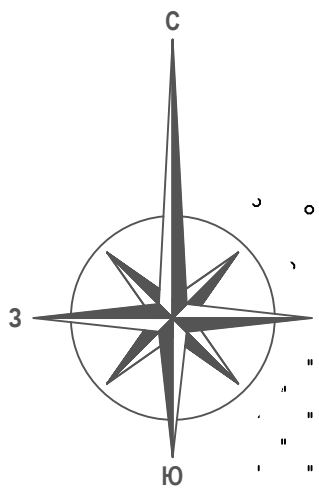


Условные обозначения

	Границы документации по планировке территории
	Граница населенного пункта ст-цы Тамань
	Проектируемый участок газопровода
	Проектируемый участок водопровода
	Демонтаж участка газопровода
	Демонтаж участка водопровода
	Существующая ВЛ
	Автомобильная дорога
	Железная дорога (в стадии строительства)
	Эстакада
Объекты историко-культурного наследия:	
	Номер объекта
	Поселение и границы зоны охраны памятника археологии
Зоны:	
	Полоса отвода объектов автомобильного и железнодорожного транспорта
	Охранные зоны инж.коммуникаций (сущ.)
	Граница зоны планируемого размещения линейных объектов
	Граница зоны размещения линейных объектов, подлежащих переносу
	Зона с особым использованием территории (охранная зона)
	3-я зона горно-санитарной охраны курортов местного значения
	Граница зон постоянного отвода земельных участков

Точка врезки в сущ.  
газопровод

Точка врезки в сущ.  
водопровод

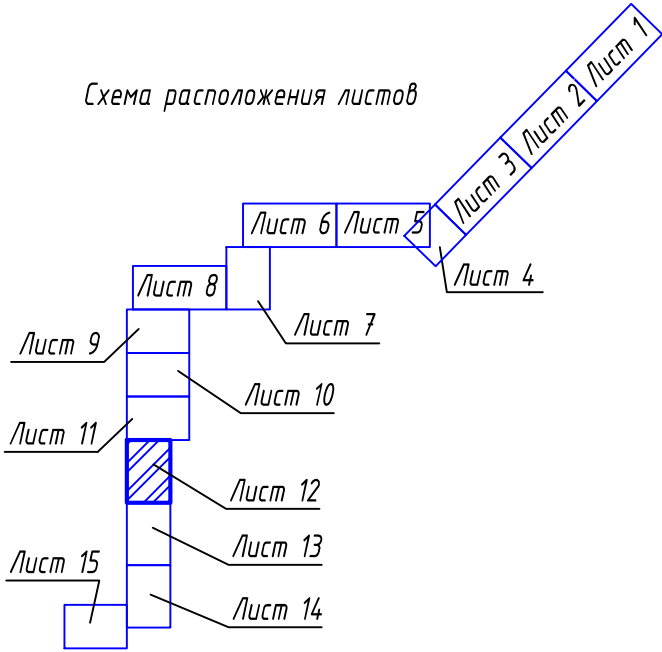
Схема расположения листов



Линия сводки с листом 13

ТНГ-790/2-18-ПП/3.1					
Реконструкция линейных объектов газопровода высокого давления от ст. Тамань до энергоблока "Таманской базы сжиженных углеводородных газов" и водопровода от ст. Тамань до энергоблока "Таманской базы сжиженных углеводородных газов"					
Изм.	Колуч	Лист	Ндок.	Подпись	Дата
Разраб.	Зимин				04.18
Проверил	Михайлов				04.18
Документация по планировке территории. Проект планировки.					
				Стадия	Лист
				ПП-6	12
Схема границ территорий, подверженных риску возникновения чрезвычайных ситуаций природного и техногенного характера, и зон с особыми условиями использования территорий ММ2000					
ООО "Югтерминалпроект"					
Н. контр.	Фоменкова				04.18
ГИП	Мамонтов				04.18



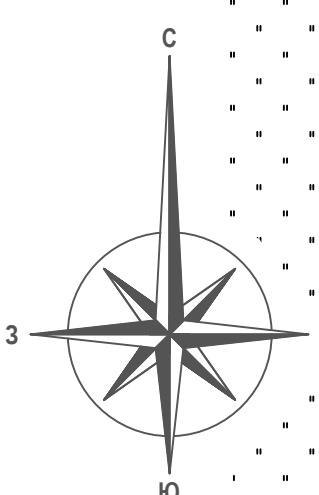

Линия сводки с листом 12


Охранная зона ВЛ 110 кВ

Точка врезки в сущ. газопровод

Точка врезки в сущ. водопровод


Линия сводки с листом 14

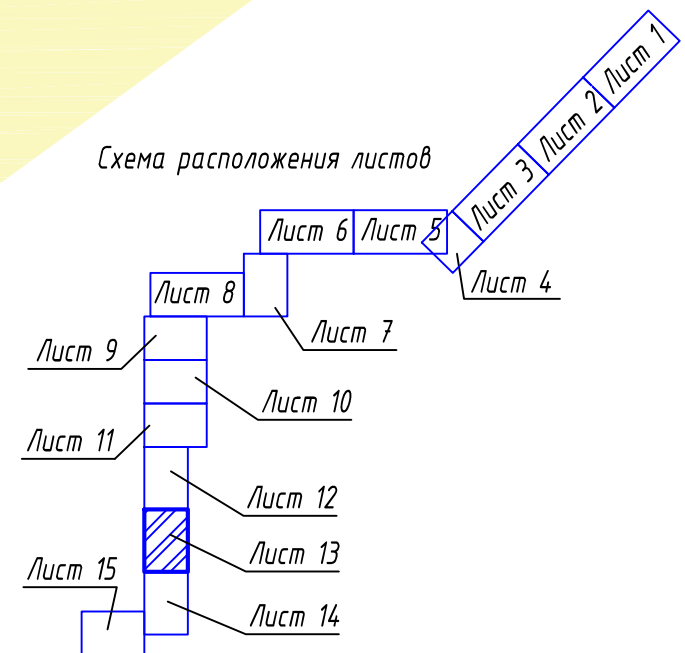Схема расположения листов



ТНГ -790/2-18-ПП/3.1					
Реконструкция линейных объектов газопровода высокого давления от ст. Тамань до энергоблока "Таманской базы сжиженных углеводородных газов" и водопровода от ст. Тамань до энергоблока "Таманской базы сжиженных углеводородных газов"					
Изм.	Колуч	Лист	Ндк.	Подпись	Дата
Разраб.	Зимин				04.18
Проверил	Михайлов				04.18
Документация по планировке территории. Проект планировки.					Стадия
					Лист
					Листов
Н. контр.					000 "Югтерминалпроект"
ГИП					ФОРМАТ



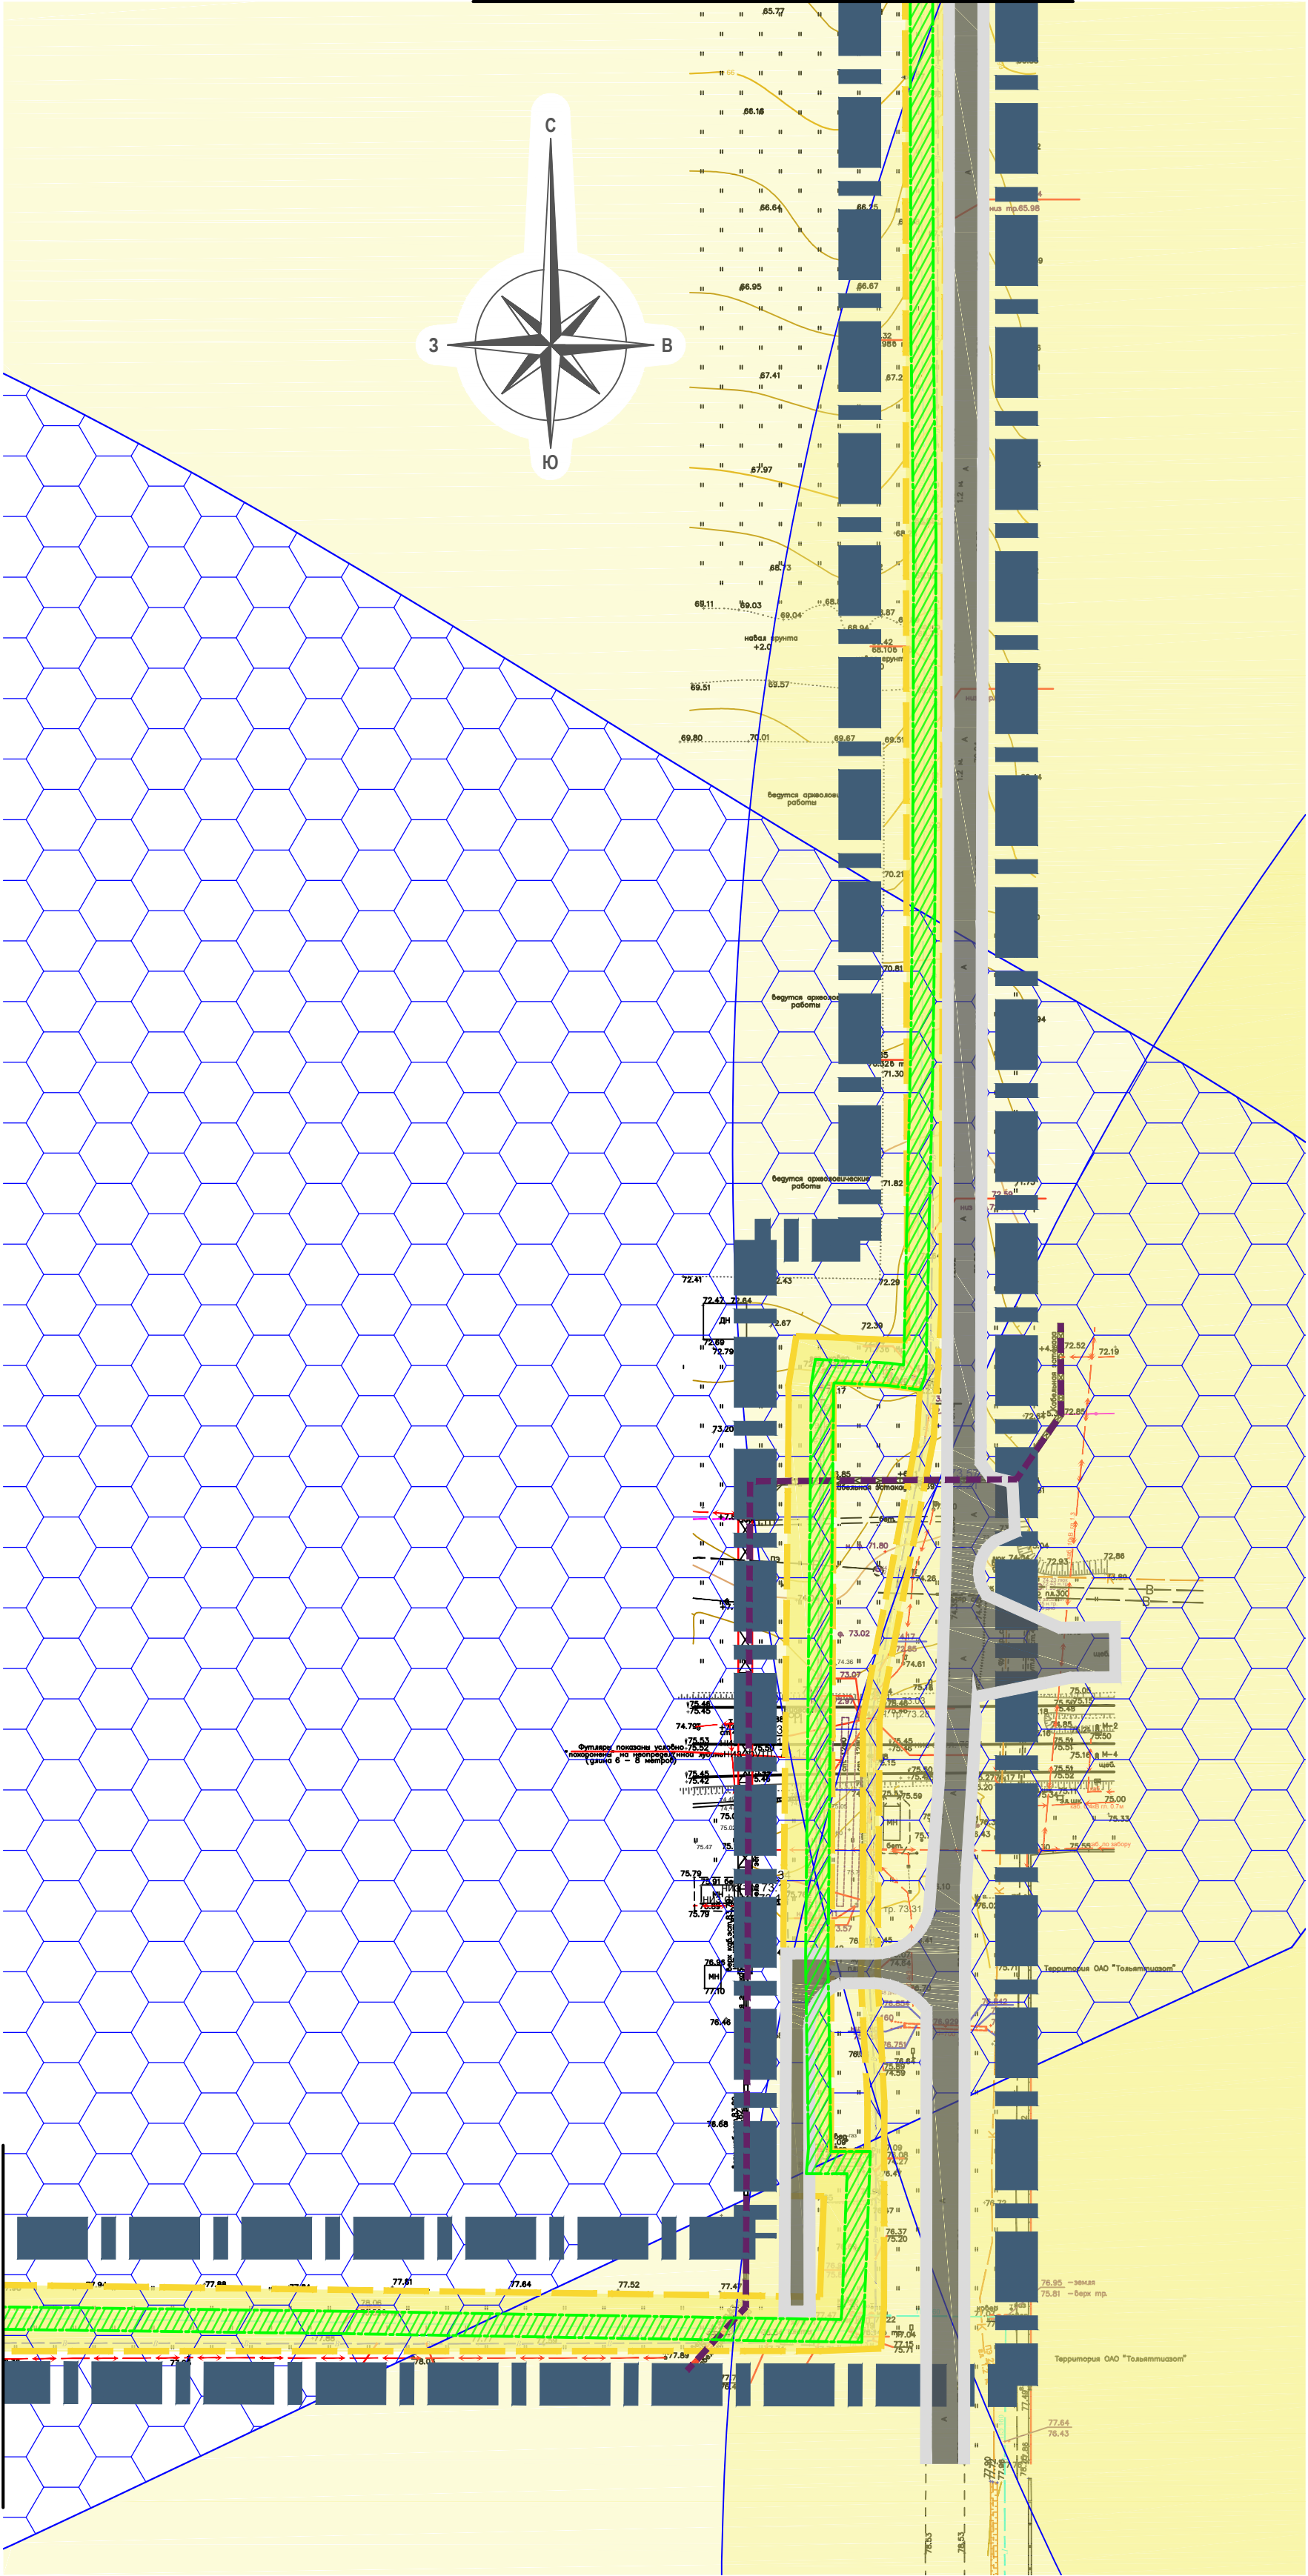


Условные обозначения

	Границы документации по планировке территории
	Граница населенного пункта ст-цы Тамань
	Проектируемый участок газопровода
	Проектируемый участок водопровода
	Демонтаж участка газопровода
	Демонтаж участка водопровода
	Существующая В/Л
	Автомобильная дорога
	Железная дорога (в стадии строительства)
	Эстакада
Объекты историко-культурного наследия:	
	Номер объекта
	Поселение и границы зоны охраны памятника археологии
Зоны:	
	Полоса отвода объектов автомобильного и железнодорожного транспорта
	Охранные зоны инж.коммуникаций (сущ.)
	Граница зоны планируемого размещения линейных объектов
	Граница зоны размещения линейных объектов, подлежащих переносу
	Зона с особым использованием территории (охранная зона)
	3-я зона горно-санитарной охраны курортов местного значения
	Граница зон постоянного отвода земельных участков


Линия сводки с листом 15

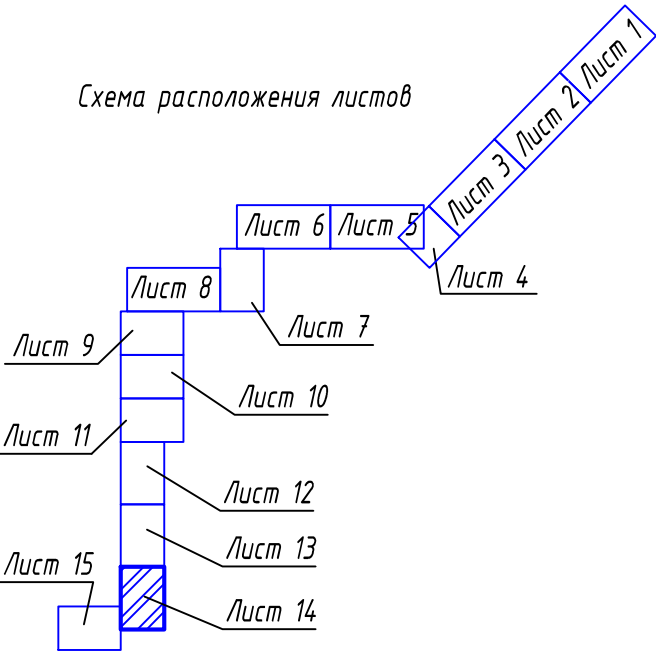Схема расположения листов



ТНГ -790/2-18-ПП/3.1					
Реконструкция линейных объектов газопровода высокого давления от ст. Тамань до энергоблока "Таманской базы сжиженных углеводородных газов" и водопровода от ст. Тамань до энергоблока "Таманской базы сжиженных углеводородных газов"					
Изм.	Колуч	Лист	Идок.	Подпись	Дата
Разраб.	Зимин				04.18
Проверил	Михайлов				04.18
Документация по планировке территории.				Стадия	Лист
Проект планировки.				ПП-6	14
Схема границ территорий, подверженных риску возникновения чрезвычайных ситуаций природного и техногенного характера, и зон с особыми условиями использования территории М12000				ООО "Югтерминалпроект"	
Н. контр.	Фоменкова				04.18
ГИП	Мамонтов				04.18



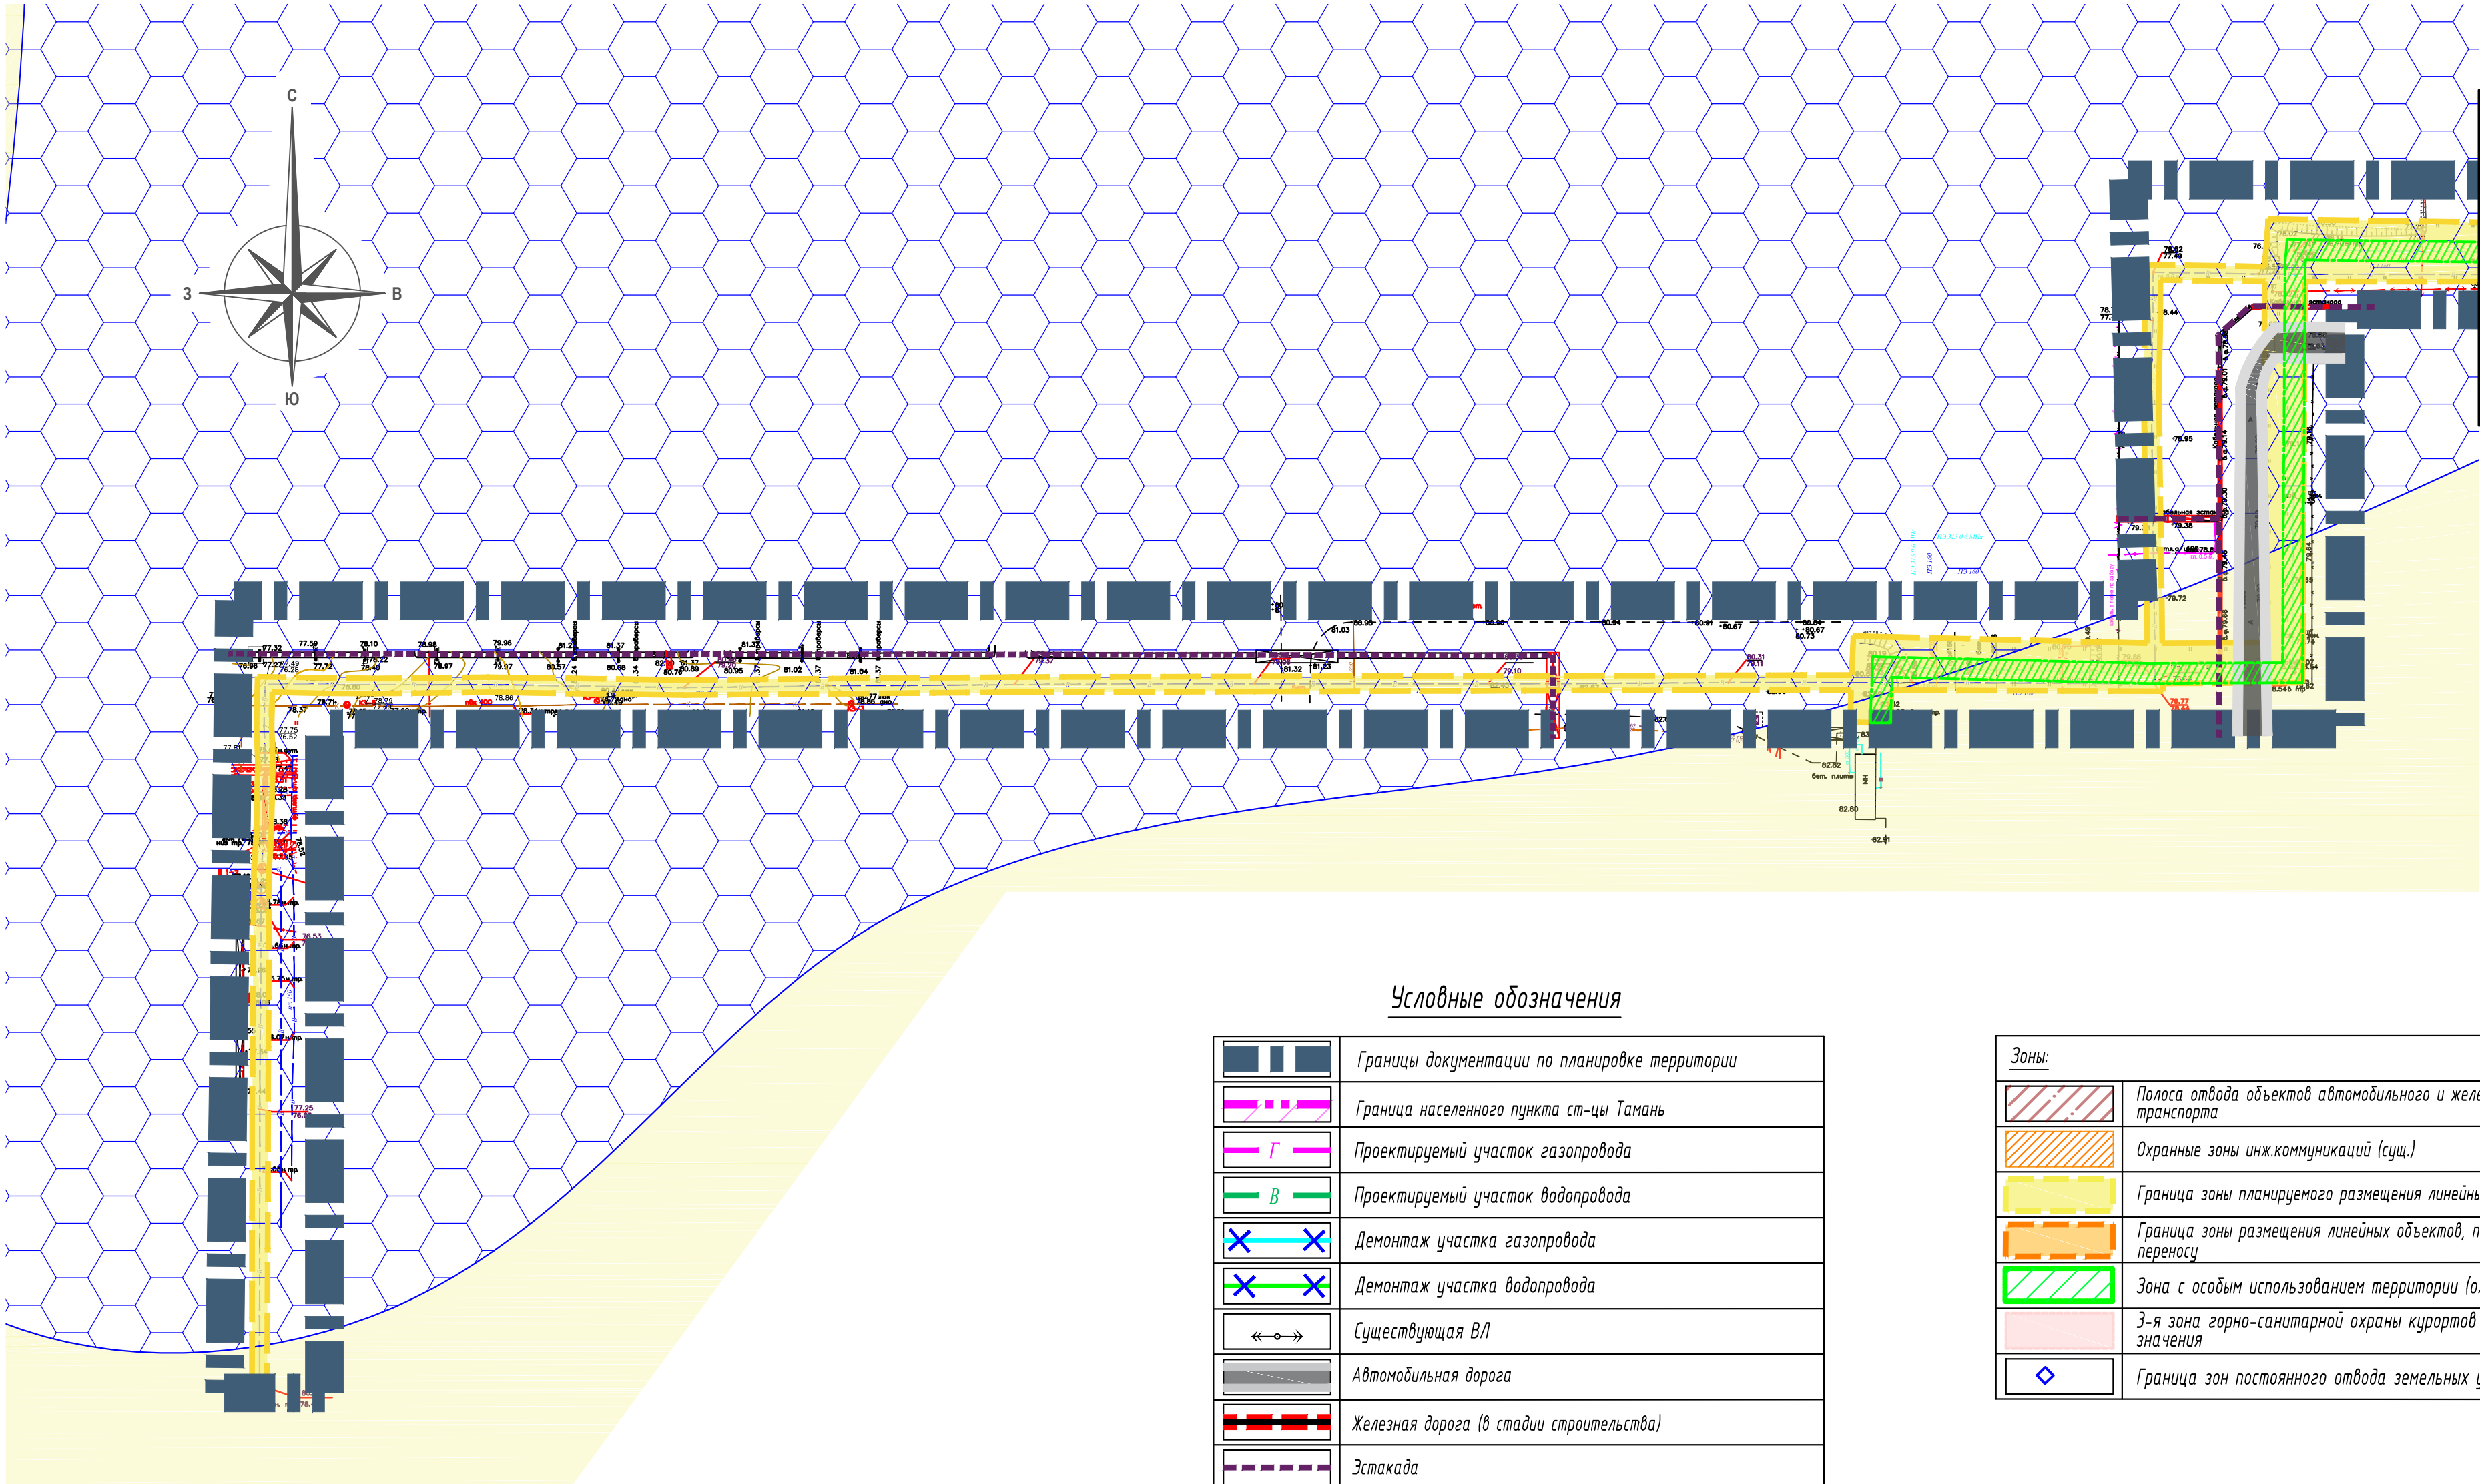


Условные обозначения

	Границы документации по планировке территории
	Граница населенного пункта ст-цы Тамань
	Проектируемый участок газопровода
	Проектируемый участок водопровода
	Демонтаж участка газопровода
	Демонтаж участка водопровода
	Существующая ВЛ
	Автомобильная дорога
	Железная дорога (в стадии строительства)
	Эстакада
Объекты историко-культурного наследия:	
	Номер объекта
	Поселение и границы зоны охраны памятника археологии

Зоны:	
	Полоса отвода объектов автомобильного и железнодорожного транспорта
	Охранные зоны инж.коммуникаций (сущ.)
	Граница зоны планируемого размещения линейных объектов
	Граница зоны размещения линейных объектов, подлежащих переносу
	Зона с особым использованием территории (охранная зона)
	3-я зона горно-санитарной охраны курортов местного значения
	Граница зон постоянного отвода земельных участков

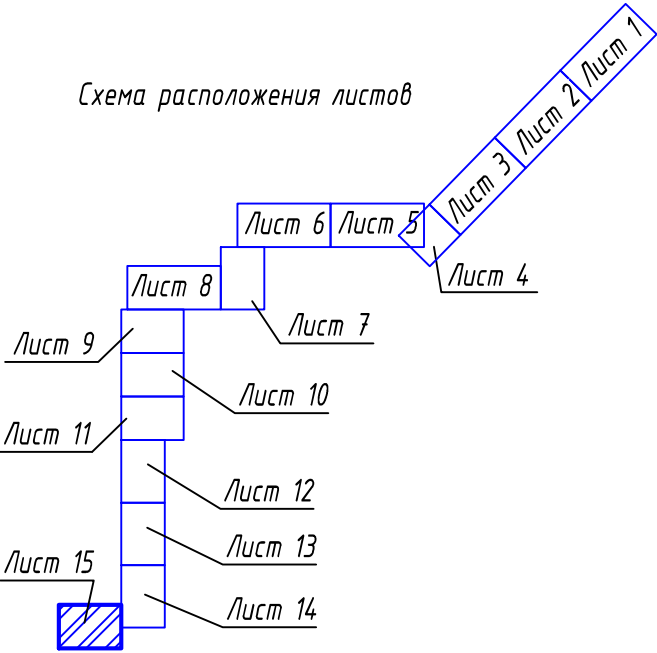Схема расположения листов



ТНГ -790/2-18-ПП/3.1					
Реконструкция линейных объектов газопровода высокого давления от ст. Тамань до энергоблока "Таманской базы сжиженных углеводородных газов" и водопровода от ст. Тамань до энергоблока "Таманской базы сжиженных углеводородных газов"					
Изм.	Колуч	Лист	Идок.	Подпись	Дата
Разраб.	Зимин				04.18
Проверил	Михайлов				04.18
Документация по планировке территории. Проект планировки.					Стадия
					Лист
					Листов
Н. контр. Фоменкова					04.18
ГИП Мамонтов					04.18
Схема границ территорий, подверженных риску возникновения чрезвычайных ситуаций природного и техногенного характера, и зон с особыми условиями использования территорий М1:2000					ООО "Югтерминалпроект"