



КАРТА ПЛАНИРУЕМОГО РАЗМЕЩЕНИЯ ОБЪЕКТОВ  
МЕСТНОГО ЗНАЧЕНИЯ М 1:25 000

МУНИЦИПАЛЬНОЕ  
ОБРАЗОВАНИЕ  
ТЕМРЮКСКИЙ  
РАЙОН

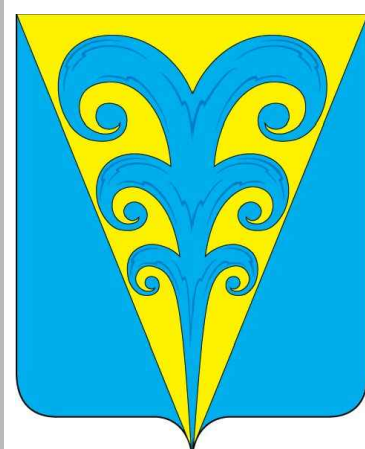

Г Е Н Е Р А Л Ь Н Ы Й   П Л А Н  
ФОНТАЛОВСКОГО СЕЛЬСКОГО ПОСЕЛЕНИЯ

СХЕМА РАЗМЕЩЕНИЯ ПЛАНИРУЕМОЙ ТЕРРИТОРИИ  
В СТРУКТУРЕ ТЕМРЮКСКОГО РАЙОНА

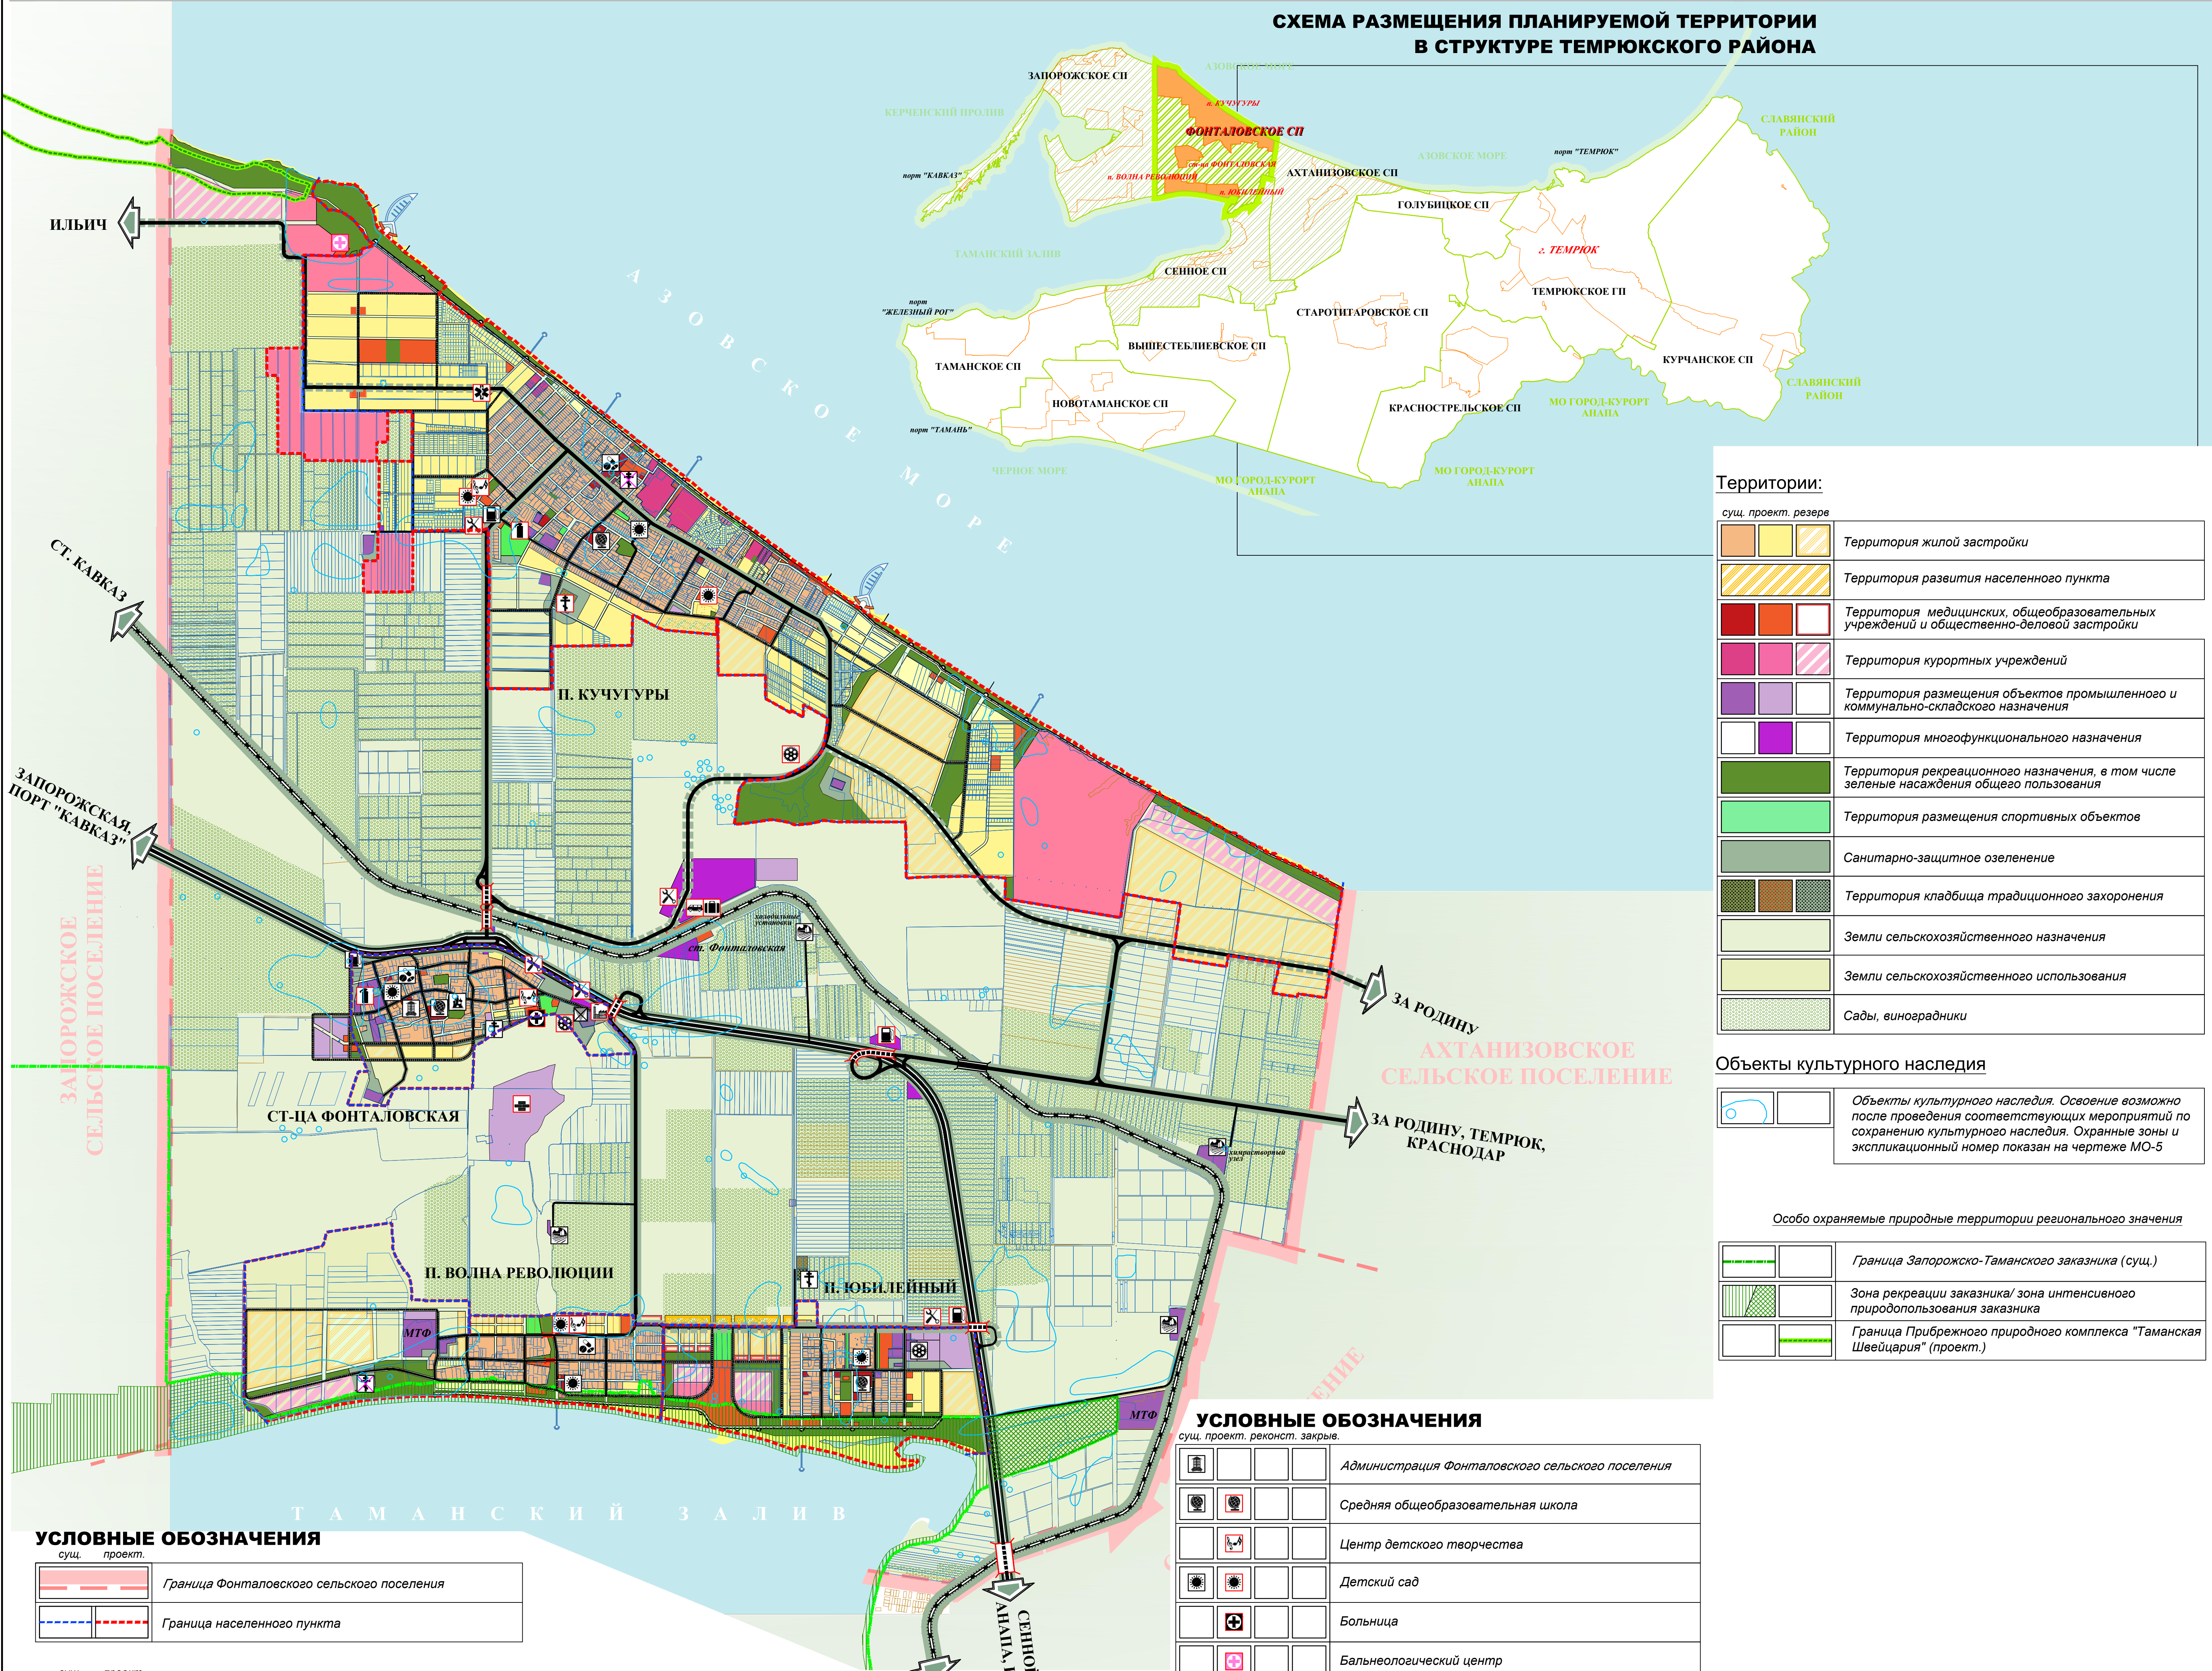

УСЛОВНЫЕ ОБОЗНАЧЕНИЯ

сущ.	проект.	
		Граница Фонталовского сельского поселения
		Граница населенного пункта
		Автомобильная дорога федерального значения
		Автомобильная дорога регионального и межмуниципального значения
		Основные улицы и дороги
		Путепровод
		Железная дорога
		Автобусная и железнодорожная станция
		Автомобильная заправочная станция
		Объекты придорожного сервиса

УСЛОВНЫЕ ОБОЗНАЧЕНИЯ

сущ.	проект.	реконст.	закрыв.	
				Администрация Фонталовского сельского поселения
				Средняя общеобразовательная школа
				Центр детского творчества
				Детский сад
				Больница
				Бальнеологический центр
				Амбулатория
				Фельдшерско-акушерский пункт
				Кладбище традиционного захоронения
				Полевой стан
				Свалка мусора, рекультивируемая
				Возможное месторазмещение площадки для временного хранения мусора со станцией первичной сортировки ТБО
				Очистные сооружения
				Пожарное депо
				Полигон размещения строительных отходов

Территории:

сущ.	проект.	резерв	
			Территория жилой застройки
			Территория развития населенного пункта
			Территория медицинских, общеобразовательных учреждений и общественно-деловой застройки
			Территория курортных учреждений
			Территория размещения объектов промышленного и коммунально-складского назначения
			Территория multifunctional назначения
			Территория рекреационного назначения, в том числе зеленые насаждения общего пользования
			Территория размещения спортивных объектов
			Санитарно-защитное озеленение
			Территория кладбища традиционного захоронения
			Земли сельскохозяйственного назначения
			Земли сельскохозяйственного использования
			Сады, виноградники

Объекты культурного наследия

		Объекты культурного наследия. Освоение возможно после проведения соответствующих мероприятий по сохранению культурного наследия. Охранные зоны и экспликационный номер показан на чертеже МО-5
--	--	--

Особо охраняемые природные территории регионального значения

		Граница Запорожско-Таманского заказника (сущ.)
		Зона рекреации заказника/ зона интенсивного природопользования заказника
		Граница Прибрежного природного комплекса "Таманская Швейцария" (проект.)

Примечание:

- Данный чертеж выполнен с учетом внесения изменений на основании муниципального контракта № 0118300002415000010 от 04 августа 2015 г.
- Изменения внесены в генеральный план Фонталовского сельского поселения Темрюкского района № 1305 от 18.07.2017 г.
- Объекты федерального и регионального значения нанесены в информационных целях.

МК № 26-551/17-18 от 28.11.2017г.			
Генеральный план Фонталовского сельского поселения Темрюкского района Краснодарского края			
Иск. Кол.уч. Лист № док. Подпись Дата	Генеральный план		
Директор Инженер	Делюкин Лоренц	стадия ГП-1	лист 1
Карта планируемого размещения объектов местного значения М1:25 000		ООО "Архэминвестпроект"	