

**АДМИНИСТРАЦИЯ МУНИЦИПАЛЬНОГО ОБРАЗОВАНИЯ  
ТЕМРЮКСКИЙ РАЙОН**

**ПОСТАНОВЛЕНИЕ**

от 14.08.2018

№ 1072

г. Темрюк

**«О внесении изменений в постановление администрации муниципального образования Темрюкский район от 12 мая 2015 года № 456  
«Об утверждении схемы размещения рекламных конструкций»**

В соответствии с частью 5.8 статьи 19 Федерального закона от 13 марта 2006 года № 38-ФЗ «О рекламе», постановлением главы администрации (губернатора) Краснодарского края от 27 августа 2013 года № 926 «Об утверждении Порядка согласования проектов схем размещения рекламных конструкций на территории муниципальных образований Краснодарского края и о внесении изменений в постановление главы администрации Краснодарского края от 15 июня 2006 года № 458 «О департаменте по архитектуре и градостроительству Краснодарского края», руководствуясь статьей 8 Устава муниципального образования Темрюкский район, **п о с т а н о в л я ю:**

1. Внести в постановление администрации муниципального образования Темрюкский район от 12 мая 2015 года № 456 «Об утверждении схемы размещения рекламных конструкций» следующие изменения:

1) дополнить схему размещения рекламных конструкций на земельных участках, находящихся в границах муниципального образования Темрюкский район томами 4 – 6 (дополнения прилагаются).

2. Отделу по взаимодействию со СМИ (Кистанова) официально опубликовать настоящее постановление в периодическом печатном издании газете Темрюкского района «Тамань» и официально опубликовать (разместить) на официальном сайте муниципального образования Темрюкский район в информационно – телекоммуникационной сети «Интернет».

3. Контроль за выполнением настоящего постановления возложить на заместителя главы муниципального образования Темрюкский район Е.П. Пронько.

4. Постановление вступает в силу на следующий день после его официального опубликования.

Глава муниципального образования  
Темрюкский район



Ф.В. Бабенков

Муниципальное унитарное предприятие  
Муниципального образования Темрюкский район  
«Архитектура и градостроительство»

ПРИЛОЖЕНИЕ  
к постановлению администрации  
муниципального образования  
Темрюкский район  
от 14.08.2018 № 1072

Схема размещения рекламных конструкций на территории муниципального образования Темрюкский район

Том 4  
(дополнения)

«Схема размещения рекламных конструкций на территории Темрюкского городского поселения Темрюкского района Краснодарского края»

Заказ: 17-285

Свидетельство № 1449.01 – 2012 – 2352047974 – П – 133 о допуске к определенному виду или видам работ, которые оказывают влияние на безопасность объектов капитального строительства.

Директор  
МУП МО ТР «АиГ»

Мартынюк А.А.

г. Темрюк  
2017 г.



Саморегулируемая организация, основанная на членстве лиц,  
осуществляющих подготовку проектной документации

Некоммерческое партнерство  
«Комплексное Объединение Проектировщиков»

350001, Россия, Краснодарский край, г. Краснодар, ул. Шевченко, 61

Регистрационный номер в государственном реестре  
саморегулируемых организаций:

СРО-П-133-01022010

<http://kop-sro.ru>

г. Краснодар

«03» мая 2012г.

# СВИДЕТЕЛЬСТВО

о допуске к определенному виду или видам работ, которые оказывают влияние  
на безопасность объектов капитального строительства  
№ 1449.01-2012-2352047974-П-133

Выдано члену саморегулируемой организации:

Муниципальному унитарному предприятию муниципального образования

Темрюкский район «Архитектура и градостроительство»

ОГРН 1112352001662, ИНН 2352047974, 353500, Россия, Краснодарский край, г. Темрюк, ул. Ленина, д. 14.

Основание выдачи Свидетельства: Решение Совета Директоров Саморегулируемой  
организации НП «Комплексное Объединение Проектировщиков», протокол № 119 от  
«03» мая 2012г.

Настоящим Свидетельством подтверждаем допуск к работам, указанным в приложении к настоящему  
Свидетельству, которые оказывают влияние на безопасность объектов капитального строительства.

Начало действия с «03» мая 2012г.

Свидетельство без приложения не действительно.

Свидетельство выдано без ограничения срока действия и территории его действия.

Свидетельство выдано взамен ранее выданного

Председатель  
Совета директоров

  
подпись

Казибеков И. Г.

Директор

  
подпись

Бунина Ю. Ю.



## ПРИЛОЖЕНИЕ

к Свидетельству о допуске к  
определенному виду или видам работ,  
которые оказывают влияние на  
безопасность  
объектов капитального строительства  
от «03» мая 2012г.  
№ 1449.01-2012-2352047974-П-133

Виды работ, которые оказывают влияние на безопасность объектов капитального строительства (кроме особо опасных и технически сложных объектов капитального строительства, объектов использования атомной энергии) и о допуске к которым, член саморегулируемой организации Некоммерческого партнерства «Комплексное Объединение Проектировщиков» муниципальное унитарное предприятие муниципального образования Темрюкский район «Архитектура и градостроительство» имеет Свидетельство

№	Наименование вида работ
1.	1. Работы по подготовке схемы планировочной организации земельного участка: 1.1. Работы по подготовке генерального плана земельного участка 1.2. Работы по подготовке схемы планировочной организации трассы линейного объекта 1.3. Работы по подготовке схемы планировочной организации полосы отвода линейного сооружения
2.	2. Работы по подготовке архитектурных решений
3.	3. Работы по подготовке конструктивных решений
4.	4. Работы по подготовке сведений о внутреннем инженерном оборудовании, внутренних сетях инженерно-технического обеспечения, о перечне инженерно-технических мероприятий: 4.1. Работы по подготовке проектов внутренних инженерных систем отопления, вентиляции, кондиционирования, противодымной вентиляции, теплоснабжения и холодоснабжения

	<p>4.2. Работы по подготовке проектов внутренних инженерных систем водоснабжения и канализации</p> <p>4.5. Работы по подготовке проектов внутренних диспетчеризации, автоматизации и управления инженерными системами</p> <p>4.6. Работы по подготовке проектов внутренних систем газоснабжения</p>
5.	<p><b>5. Работы по подготовке сведений о наружных сетях инженерно-технического обеспечения, о перечне инженерно-технических мероприятий:</b></p> <p>5.1. Работы по подготовке проектов наружных сетей теплоснабжения и их сооружений</p> <p>5.2. Работы по подготовке проектов наружных сетей водоснабжения и канализации и их сооружений</p> <p>5.3. Работы по подготовке проектов наружных сетей электроснабжения до 35 кВ включительно и их сооружений</p> <p>5.6. Работы по подготовке проектов наружных сетей слаботочных систем</p> <p>5.7. Работы по подготовке проектов наружных сетей газоснабжения и их сооружений</p>
6.	<p><b>6. Работы по подготовке технологических решений:</b></p> <p>6.1. Работы по подготовке технологических решений жилых зданий и их комплексов</p> <p>6.2. Работы по подготовке технологических решений общественных зданий и сооружений и их комплексов</p> <p>6.3. Работы по подготовке технологических решений производственных зданий и сооружений и их комплексов</p> <p>6.4. Работы по подготовке технологических решений объектов транспортного назначения и их комплексов</p> <p>6.6. Работы по подготовке технологических решений объектов сельскохозяйственного назначения и их комплексов</p> <p>6.9. Работы по подготовке технологических решений объектов сбора, обработки, хранения, переработки и утилизации отходов и их комплексов</p> <p>6.12. Работы по подготовке технологических решений объектов очистных сооружений и их комплексов</p>
7.	<p><b>7. Работы по разработке специальных разделов проектной документации:</b></p> <p>7.1. Инженерно-технические мероприятия по гражданской обороне</p> <p>7.2. Инженерно-технические мероприятия по предупреждению чрезвычайных ситуаций природного и техногенного характера</p>
8.	9. Работы по подготовке проектов мероприятий по охране окружающей среды
9.	10. Работы по подготовке проектов мероприятий по обеспечению пожарной безопасности
10.	11. Работы по подготовке проектов мероприятий по обеспечению доступа маломобильных групп

	населения
11.	12. Работы по обследованию строительных конструкций зданий и сооружений
12.	13. Работы по организации подготовки проектной документации, привлекаемым застройщиком или заказчиком на основании договора юридическим лицом или индивидуальным предпринимателем (генеральным проектировщиком)

Муниципальное унитарное предприятие муниципального образования Темрюкский район «Архитектура и градостроительство» вправе заключать договора по осуществлению организации работ по подготовке проектной документации для объектов капитального строительства, стоимость которых по одному договору не превышает 5 (пяти миллионов) рублей.

Директор



*[Handwritten signature]*

Бунина Ю. Ю.

КОМПЛЕКСНОЕ ОБСЛЕДОВАНИЕ ОБЪЕКТОВ СТРОИТЕЛЬСТВА И ГРАДОСТРОИТЕЛЬСТВО

Обозначение	Наименование	Примечание
	Титульный лист	
17 - 285 - СПД	Состав проектной документации	
17 - 285	Состав графических материалов	
	<b>Исходные данные:</b>	
	- заявка на разработку схемы размещения рекламных конструкций на территории муниципального образования Темрюкский район	
17 - 285 - ПЗ	<b>Пояснительная записка</b>	
	Пояснительная записка к схеме размещения рекламных конструкций на территории муниципального образования Темрюкский район	

						17-285			
Изм.		Лист		Подп.	Дата	Состав проектной документации	Стадия	Лист	Листов
ГАП		Лучшева			06.18		П	1	1
							МУП МО ТР "АиГ"		
Разработал		Курочкина			06.18				

Пояснительная записка к схеме размещения рекламных конструкций  
на территории муниципального образования Темрюкский район

В соответствии с пунктом 5.8. статьи 19 Федерального закона от 13.03.2006 № 38-ФЗ «О рекламе» органы местного самоуправления муниципальных районов или городских округов утверждают схемы размещения рекламных конструкций на земельных участках независимо от форм собственности, а также на зданиях или ином недвижимом имуществе, находящихся в собственности субъектов Российской Федерации или муниципальной собственности.

Схема размещения рекламных конструкций является документом, определяющим места размещения рекламных конструкций, типы и виды рекламных конструкций, установка которых допускается на данных местах.

Схема размещения рекламных конструкций должна соответствовать документам территориального планирования и обеспечивать соблюдение внешнего архитектурного облика сложившейся застройки, градостроительных норм и правил, требований безопасности и содержать карты размещения рекламных конструкций с указанием типов и видов рекламных конструкций, площади информационных полей и технических характеристик рекламных конструкций.

Схема размещения рекламных конструкций и вносимые в нее изменения подлежат предварительному согласованию с уполномоченным органом администрации Краснодарского края в порядке, установленном нормативным правовым актом, главы администрации (губернатора) Краснодарского края. Схема размещения рекламных конструкций и вносимые в нее изменения подлежат опубликованию (обнародованию) в порядке, установленном для официального опубликования (обнародования) муниципальных правовых актов органов местного самоуправления Темрюкского района, и размещению на официальном сайте муниципального образования Темрюкский район в информационно-телекоммуникационной сети «Интернет».

В целях упорядочения размещения и распространения средств наружной рекламы на территории муниципального образования Темрюкский район, на основании Федерального закона от 13 марта 2006 года № 38-ФЗ «О рекламе», Федерального закона от 6 октября 2003 года № 131-ФЗ «Об общих принципах организации местного самоуправления в Российской Федерации», Совет муниципального образования Темрюкский район утвердил положение от 27 июня 2013 года №540 «О порядке и формах распространения наружной рекламы на территории муниципального образования Темрюкский район». Соблюдение настоящего Положения обязательно для всех юридических лиц независимо от форм собственности и ведомственной принадлежности, а также физических лиц, принимающих участие в деятельности по размещению и эксплуатации объектов наружной рекламы и информации на территории муниципального образования Темрюкский район.

						17-285			
Изм.		Лист		Подп.	Дата				
ГАП		Лучшева			06.18	Пояснительная записка	Стадия	Лист	Листов
							П	1	2
Разработал		Курочкина			06.18		МУП МО ТР "АиГ"		

**Пояснительная записка к схеме размещения рекламных конструкций  
на территории муниципального образования Темрюкский район**

В соответствии с пунктом 5.8. статьи 19 Федерального закона от 13.03.2006 № 38-ФЗ «О рекламе» органы местного самоуправления муниципальных районов или городских округов утверждают схемы размещения рекламных конструкций на земельных участках независимо от форм собственности, а также на зданиях или ином недвижимом имуществе, находящихся в собственности субъектов Российской Федерации или муниципальной собственности.

Схема размещения рекламных конструкций является документом, определяющим места размещения рекламных конструкций, типы и виды рекламных конструкций, установка которых допускается на данных местах.

Схема размещения рекламных конструкций должна соответствовать документам территориального планирования и обеспечивать соблюдение внешнего архитектурного облика сложившейся застройки, градостроительных норм и правил, требований безопасности и содержать карты размещения рекламных конструкций с указанием типов и видов рекламных конструкций, площади информационных полей и технических характеристик рекламных конструкций.

Схема размещения рекламных конструкций и вносимые в нее изменения подлежат предварительному согласованию с уполномоченным органом администрации Краснодарского края в порядке, установленном нормативным правовым актом, главы администрации (губернатора) Краснодарского края. Схема размещения рекламных конструкций и вносимые в нее изменения подлежат опубликованию (обнародованию) в порядке, установленном для официального опубликования (обнародования) муниципальных правовых актов органов местного самоуправления Темрюкского района, и размещению на официальном сайте муниципального образования Темрюкский район в информационно-телекоммуникационной сети «Интернет».

В целях упорядочения размещения и распространения средств наружной рекламы на территории муниципального образования Темрюкский район, на основании Федерального закона от 13 марта 2006 года № 38-ФЗ «О рекламе», Федерального закона от 6 октября 2003 года № 131-ФЗ «Об общих принципах организации местного самоуправления в Российской Федерации», Совет муниципального образования Темрюкский район утвердил положение от 27 июня 2013 года №540 «О порядке и формах распространения наружной рекламы на территории муниципального образования Темрюкский район». Соблюдение настоящего Положения обязательно для всех юридических лиц независимо от форм собственности и ведомственной принадлежности, а также физических лиц, принимающих участие в деятельности по размещению и эксплуатации объектов наружной рекламы и информации на территории муниципального образования Темрюкский район.

						17-285					
Изм.		Лист		Подп.	Дата	Пояснительная записка					
ГАП		Лучшева			06.18				Стадия	Лист	Листов
									П	1	2
Разработал		Курочкина			06.18				МУП МО ТР "АиГ"		

Схема размещения рекламных конструкций является документом, определяющим места размещения рекламных конструкций, а также их типы и виды. Схема необходима для определения мест, на которых могут быть размещены те или иные рекламные конструкции, в качестве лотов для проведения торгов по предоставлению рекламных мест.

Настоящей схемой предусмотрена возможность размещения новых рекламных конструкций, указаны зоны размещения конструкций определенного вида, что позволит предметно решать вопросы, связанные с установкой рекламных средств, и обеспечит условия более эффективной работы органа местного самоуправления.

На данной территории будет установлен информационный указатель размером 0,5 x 0,8 метра, состоящий из фундамента, каркаса, опоры и информационного поля (см. лист 3). Площадь информационного поля щита определяется общей площадью его сторон. Достаточно большая рекламная площадь позволяет наиболее массово и целенаправленно привлечь внимание потенциальных потребителей.

Рекламные конструкции должны быть безопасны, спроектированы, изготовлены и размещены в соответствии с существующими нормами и правилами, ГОСТами, правилами устройства электроустановок, и другими нормативными актами. Установка и эксплуатация рекламных конструкций не должны нарушать требования соответствующих санитарных норм и правил (в том числе требований к освещенности, электромагнитному излучению, правил благоустройства и т.д.).

При устройстве рекламных конструкций необходимо соблюдать требования ГОСТ Р 52044-2003, а подрядной организации иметь свидетельство о допуске к определенному виду или видам работ, которые оказывают влияние на безопасность объектов капитального строительства (СРО).

Схема размещения рекламных конструкций разработана на основании:

- федерального закона от 07.05.2013 N98-ФЗ «О внесении изменений в Федеральный закон "О рекламе" и отдельные законодательные акты Российской Федерации»;
- заявлений физических и юридических лиц;
- ГОСТ Р 52044-2003 "Наружная реклама на автомобильных дорогах и территориях городских и сельских поселений. Общие технические требования к средствам наружной рекламы. Правила размещения";
- схем организации дорожного движения, предоставленных отделом ГИБДД Отдела МВД России по Темрюкскому району.

Установка рекламных конструкций подлежит согласованию с федеральными органами государственной власти, органами государственной власти Краснодарского края в соответствии с их компетенцией, в части размещения рекламных конструкций.

						17-285	Лист
Курочкина					06.18		2
Изм.	Кол.уч.	Лист	№ док	Подпись	Дата		

## Состав графических материалов

Лист	Наименование	Масштаб	Примечание
1	Схема транспортной сети Темрюкского района. Общие данные		
2	Схема размещения рекламных конструкций на территории муниципального образования Темрюкский район. Ситуационный план		
3	Общий вид информационного указателя		
4	Схема размещения информационного указателя в г. Темрюке, ул.Калинина район жилого дома 299.	1:500	


Изм.	Лист	Подп.	Дата
ГАП	Лучшева		06.18
Разработал	Курочкина		06.18

17-285

Состав графических материалов

Стадия	Лист	Листов
П	1	1
МУП МО ТР "АиГ"		

# СХЕМА ТРАНСПОРТНОЙ СЕТИ ТЕМРЮКСКОГО РАЙОНА

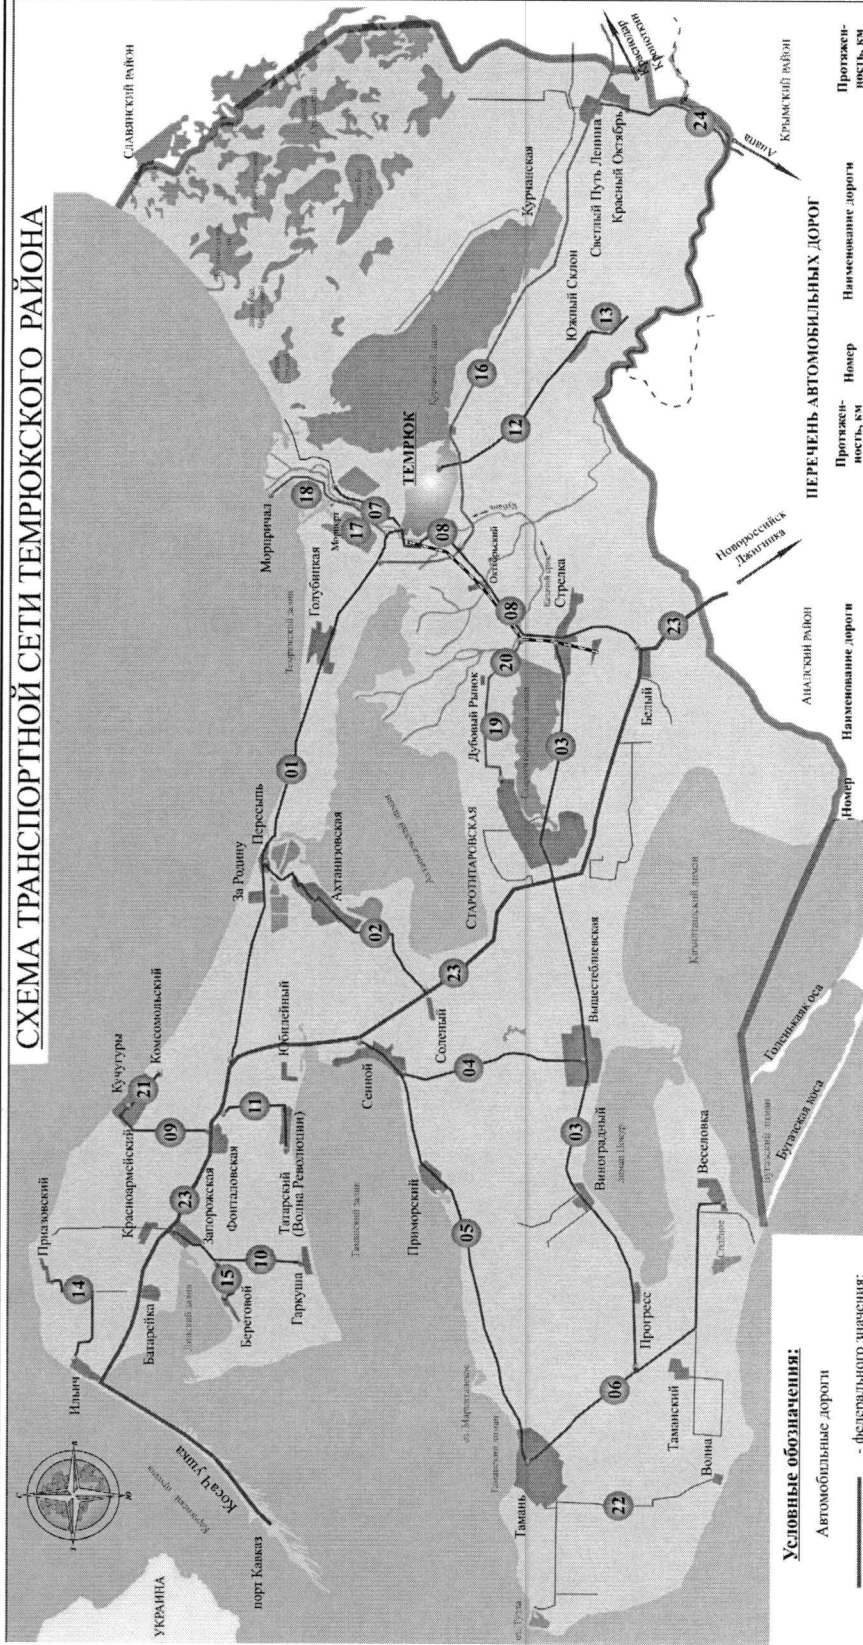

## Условные обозначения:

- Автомобильные дороги
- федеральные значения;
  - красного значения;
  - регионального значения;
  - прочие дороги;
  - районный центр;
  - населенные пункты;
  - граница района.


## ПЕРЕЧЕНЬ АВТОМОБИЛЬНЫХ ДОРОГ

Номер	Наименование дороги	Протяженность, км	Протяженность, км
01	Темрюк - Фонталовская	30,435	6,858
02	Переселье - Солбный	13,250	3,557
03	Стрелка - Старотитаровская - Прогресс	43,375	204,300
04	Сенной - Вылестеблинская	9,925	
05	Сенной - Тамань	25,555	
06	Тамань - Веселовка	19,465	4,2
07	Темрюк - Парковая Переулка	4,190	2,8
08	Белый - Темрюк	18,910	6,2
09	Фонталовская - Кузугуры	5,355	2,0
10	Запорожская - Гаркуша	8,120	2,7
11	Фонталовская - Татарский	5,040	12,6
12	Темрюк - Южный Склон	9,420	
13	Темрюк - Южный Склон I	0,845	7,9




1. Схема размещения рекламных конструкций разработана на основании:
  - Федерального закона от 07.05.2013 N 98-ФЗ «О внесении изменений в Федеральный закон "О рекламе" и отдельные законодательные акты Российской Федерации»;
  - законов физических и юридических лиц;
  - ГОСТ Р 52044-2003 "Наружная реклама на автомобильных дорогах и территориях городских и сельских поселений. Общие технические требования к средству наружной рекламы. Правила размещения, предосторожности движения, предоставления участка для установки рекламных конструкций необходимо выполнить согласование;
  - с отделом Государственной инспекции безопасности дорожного движения;
  - организациями эксплуатирующими инженерные сети;
  - с управлением имущества и земельных отношений администрации муниципального образования Темрюкский район.
2. При формировании земельного участка для установки рекламных конструкций необходимо выполнить согласование:

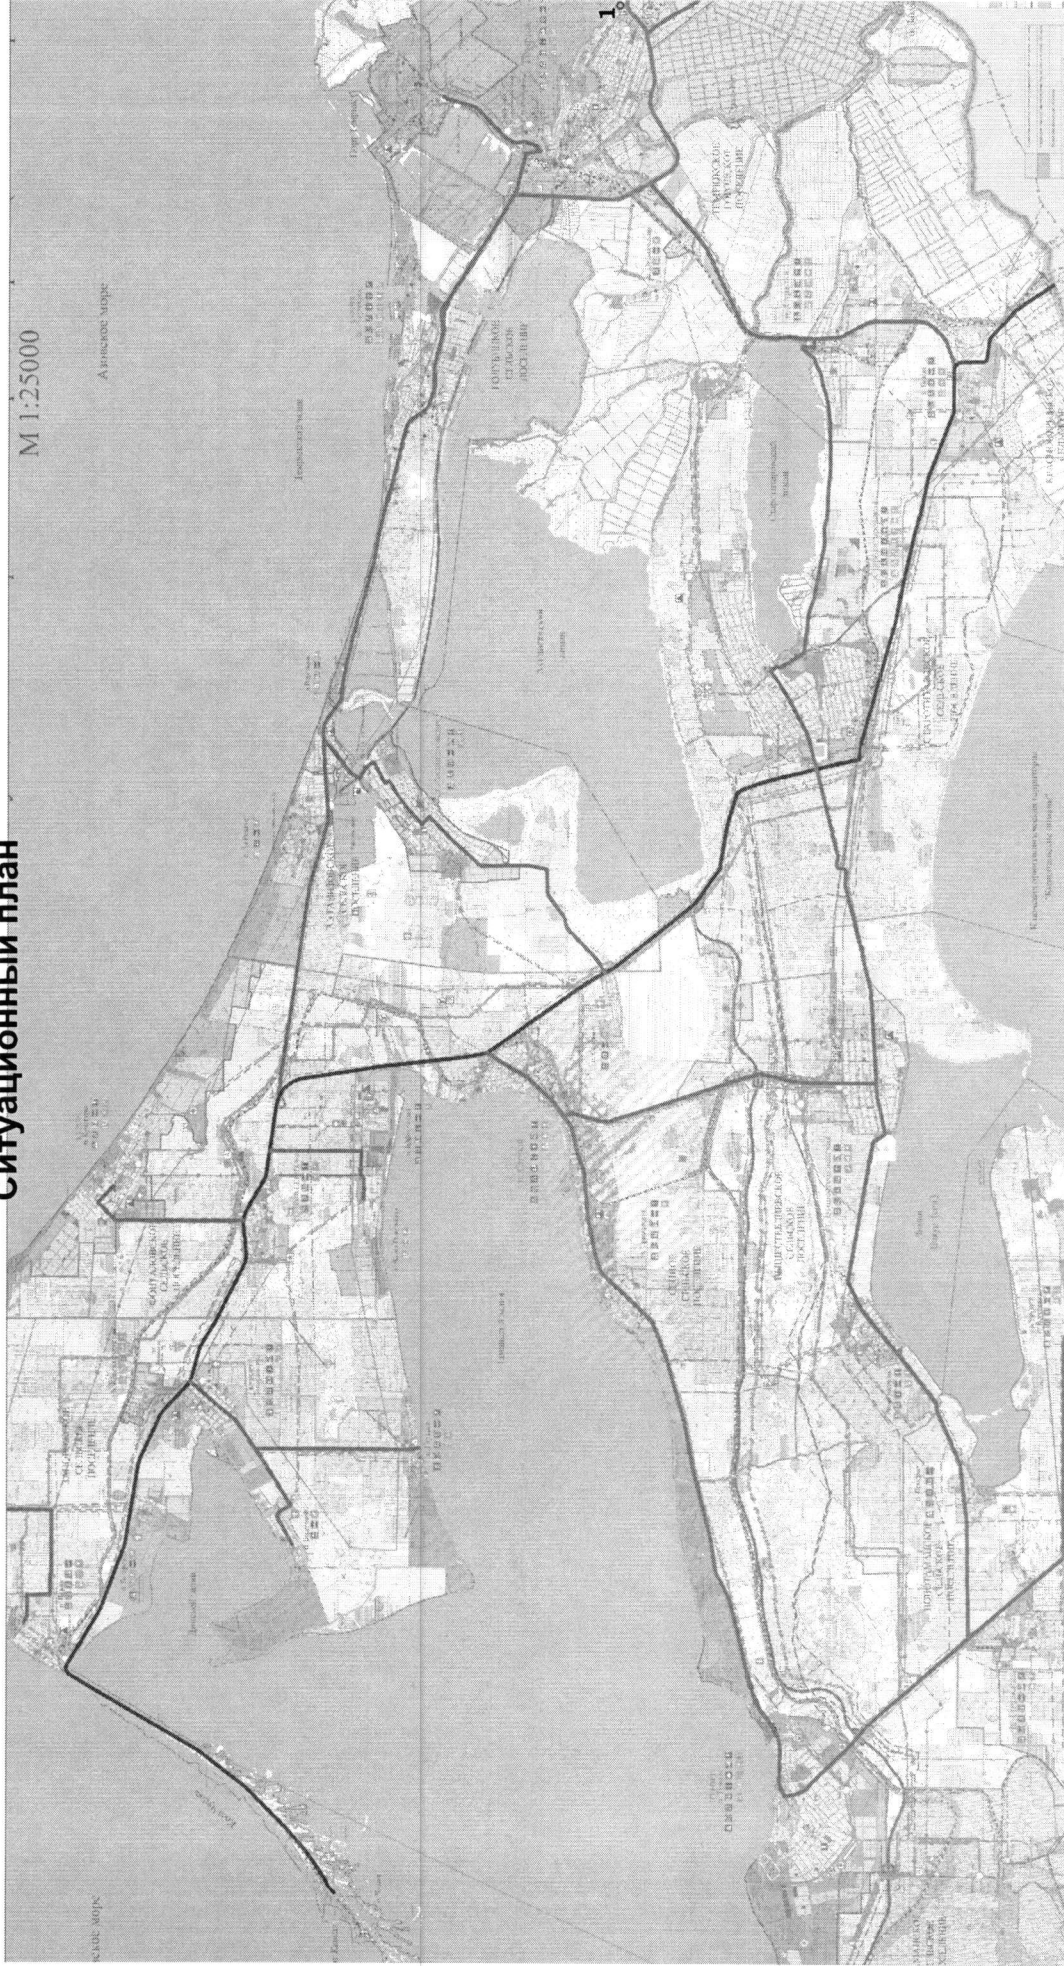

17-285			
Схема размещения рекламных конструкций на территории муниципального образования Темрюкский район			
Имя	Кол-во Лист	Подпись	Дата
ГАП	Пущева		06.18
Разработал	Курочкина		06.18
Стадия	Лист	Листов	
П	1	4	
МУП МО ТР "АиГ"			

# Схема размещения рекламных конструкций на территории муниципального образования Темрюкский район. Ситуационный план




Условные обозначения:

-  - Автодорога федерального значения
-  - Автодорога регионального значения
-  - Рекламная конструкция


17-285					
Схема размещения рекламных конструкций на территории муниципального образования Темрюкский район					
Изм.	Кол.уч.	Лист	№ док.	Подпись	Дата
	ГАП	Лучшева			06.18
	Разработал	Курочкина			06.18
				Стадия	Лист
				П	2
				Листов	4
					МУП МО ТР "АиГ"

# Общий вид информационного указателя

Вид А

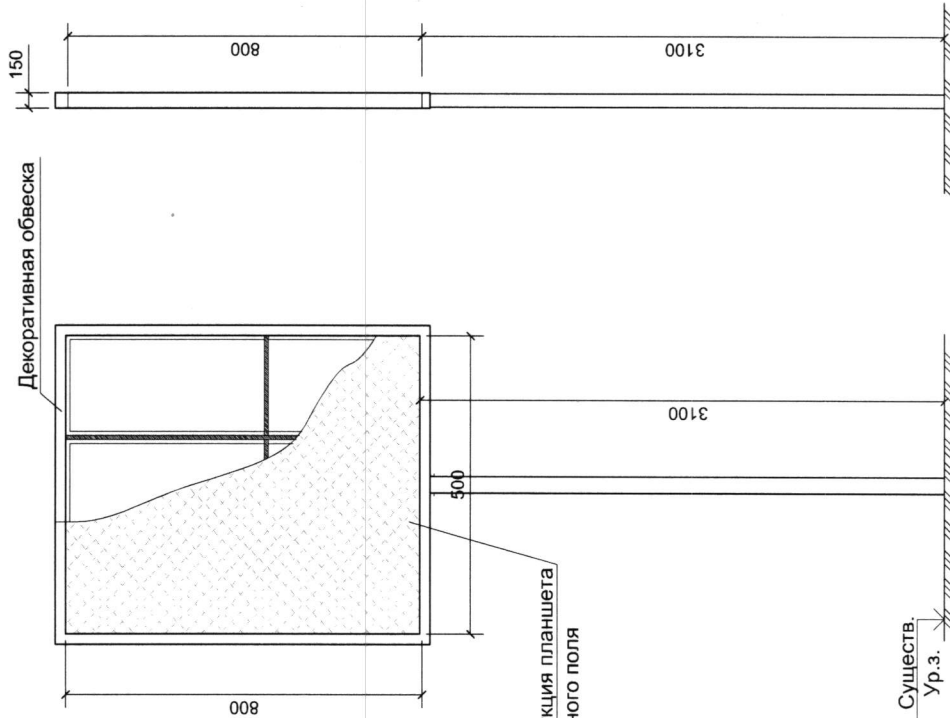


Вид Б

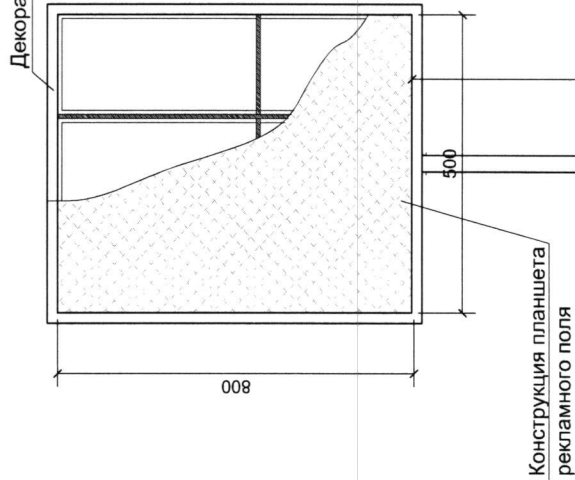


1. Конструкция рекламных щитов разрабатывается специализированной организацией на стадии рабочего проектирования. Внешний вид объекта наружной рекламы должен отвечать современным требованиям дизайна. Информационная (изобразительная) часть рекламы должна соответствовать требованиям действующего законодательства. Материалы, используемые при изготовлении всех типов рекламы должны отвечать современным требованиям качества. Объект наружной рекламы должен быть выполнен из прочных материалов и соответствовать расчету на прочность и ветроустойчивость. Конструктивные элементы объектов наружной рекламы должны содержаться в порядке, быть окрашены и не иметь следов коррозии.
3. Рекламных конструкции устанавливаются на фундаменте, конструктивные особенности которых (глубина заложения, габаритные размеры) прорабатываются отдельным проектом, на основании геологических изысканий под пятном застройки, организацией имеющей лицензию на выполнение данного вида работ.
5. Фундаменты опор всех типов рекламных конструкций не должны выступать над уровнем земли более чем на 5 см. Рекламная плоскость щита выполняется из оцинкованных листов на сварном металлическом каркасе, установленная на металлической опоре из швеллеров или труб на бетонном основании.
6. Устройство фундаментов рекламных конструкций и проведение других земляных работ при установке рекламы проводится на основании ордера на производство земляных работ, оформляемого в установленном порядке.
7. Монтажно-строительные работы по установке и эксплуатации средств наружной рекламы выполняются в соответствии с проектной документацией организациями, имеющими лицензию на проведение этих работ.
8. Производство работ по установке и ликвидации средств наружной рекламы должно выполняться в соответствии с требованиями ВСН 37-84. При устройстве рекламных конструкций необходимо соблюдать требования ГОСТ Р 52044-2003, а подрядной организации иметь свидетельство о допуске к определенному виду или видам работ, которые оказывают влияние на безопасность объектов капитального строительства (СРО).

17-285			
Схема размещения рекламных конструкций на территории муниципального образования Темрюкский район			
Изм.	Кол.уч.	Лист	Недок.
			Дата
ГАП	Лучшева		06.18
Разработал	Курочкина		06.18
Схема размещения рекламных конструкций на территории муниципального образования Темрюкский район			Стадия
			Лист
			Листов
			П
			3
			4
Общий вид информационного указателя			МУП МО ТР "Анг"

Схема размещения информационного указателя в г. Темрюке, ул. Калинина район жилого дома 299.

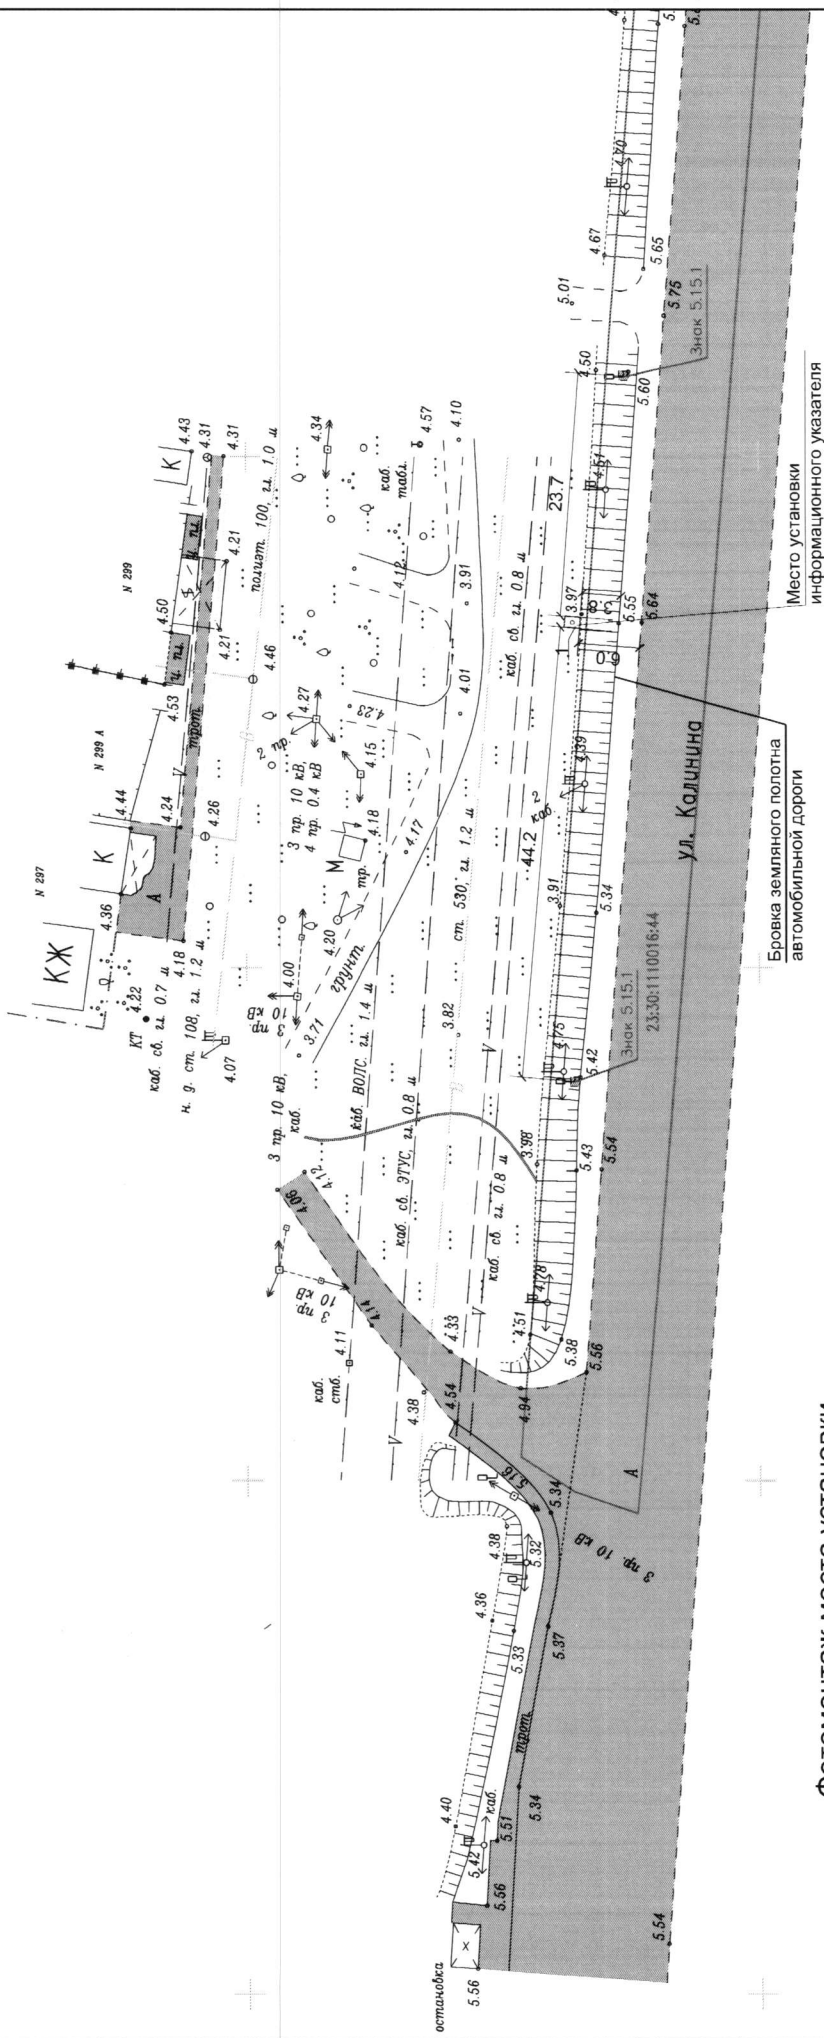

Фотомонтаж места установки информационного указателя

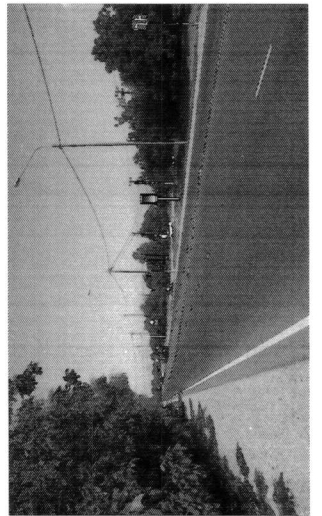

Экспликация сооружений

Номер п/п	Наименование	Примечание
1	Информационный указатель	Проект.

Исполнитель	06.18
Изм.	Лист
Колуч.	№ док
	Подпись
	Дата

**Муниципальное унитарное предприятие  
муниципального образования Темрюкский район  
«Архитектура и градостроительство»**

**Схема размещения рекламных конструкций на территории муниципального образования Темрюкский район**

**Том 5**

**(дополнения)**

**«Схема размещения рекламных конструкций на автодорогах Темрюк-Фонталовская, Сенная-Тамань, Стрелка-  
Старотитаровская-Прогресс»**

**Заказ: 17-285**

**Свидетельство № 1449.01 – 2012 – 2352047974 – П – 133 о допуске к определенному виду или видам работ, которые  
оказывают влияние на безопасность объектов капитального строительства.**

**Директор  
МУП МО ТР «АиГ»**

**Мартынюк А.А.**

**г. Темрюк  
2017 г.**



Саморегулируемая организация, основанная на членстве лиц,  
осуществляющих подготовку проектной документации

Некоммерческое партнерство  
«Комплексное Объединение Проектировщиков»

350001, Россия, Краснодарский край, г. Краснодар, ул. Шевченко, 61

Регистрационный номер в государственном реестре  
саморегулируемых организаций:

СРО-П-133-01022010

<http://kop-sro.ru>

г. Краснодар

«03» мая 2012г.

# СВИДЕТЕЛЬСТВО

о допуске к определенному виду или видам работ, которые оказывают влияние  
на безопасность объектов капитального строительства  
№ 1449.01-2012-2352047974-П-133

Выдано члену саморегулируемой организации:

**Муниципальному унитарному предприятию муниципального образования  
Темрюкский район «Архитектура и градостроительство»**

ОГРН 1112352001662, ИНН 2352047974, 353500, Россия, Краснодарский край, г. Темрюк, ул. Ленина, д. 14.

Основание выдачи Свидетельства: Решение Совета Директоров Саморегулируемой  
организации НП «Комплексное Объединение Проектировщиков», протокол № 119 от  
«03» мая 2012г.

Настоящим Свидетельством подтверждаем допуск к работам, указанным в приложении к настоящему  
Свидетельству, которые оказывают влияние на безопасность объектов капитального строительства.

Начало действия с «03» мая 2012г.

Свидетельство без приложения не действительно.

Свидетельство выдано без ограничения срока действия и территории его действия.

Свидетельство выдано взамен ранее выданного

Председатель  
Совета директоров

Директор



подпись

подпись

Казибеков И. Г.

Бунина Ю. Ю.

1

ПРИЛОЖЕНИЕ

к Свидетельству о допуске к  
определенному виду или видам работ,  
которые оказывают влияние на  
безопасность

объектов капитального строительства  
от «03» мая 2012г.

№ 1449.01-2012-2352047974-П-133

Виды работ, которые оказывают влияние на безопасность объектов капитального строительства (кроме особо опасных и технически сложных объектов капитального строительства, объектов использования атомной энергии) и о допуске к которым, член саморегулируемой организации Некоммерческого партнерства «Комплексное Объединение Проектировщиков» муниципальное унитарное предприятие муниципального образования Темрюкский район «Архитектура и градостроительство» имеет Свидетельство


№	Наименование вида работ
1.	1. Работы по подготовке схемы планировочной организации земельного участка: 1.1. Работы по подготовке генерального плана земельного участка 1.2. Работы по подготовке схемы планировочной организации трассы линейного объекта 1.3. Работы по подготовке схемы планировочной организации полосы отвода линейного сооружения
2.	2. Работы по подготовке архитектурных решений
3.	3. Работы по подготовке конструктивных решений
4.	4. Работы по подготовке сведений о внутреннем инженерном оборудовании, внутренних сетях инженерно-технического обеспечения, о перечне инженерно-технических мероприятий: 4.1. Работы по подготовке проектов внутренних инженерных систем отопления, вентиляции, кондиционирования, противодымной вентиляции, теплоснабжения и холодоснабжения

	<p>4.2. Работы по подготовке проектов внутренних инженерных систем водоснабжения и канализации</p> <p>4.5. Работы по подготовке проектов внутренних диспетчеризации, автоматизации и управления инженерными системами</p> <p>4.6. Работы по подготовке проектов внутренних систем газоснабжения</p>
5.	<p><b>5. Работы по подготовке сведений о наружных сетях инженерно-технического обеспечения, о перечне инженерно-технических мероприятий:</b></p> <p>5.1. Работы по подготовке проектов наружных сетей теплоснабжения и их сооружений</p> <p>5.2. Работы по подготовке проектов наружных сетей водоснабжения и канализации и их сооружений</p> <p>5.3. Работы по подготовке проектов наружных сетей электроснабжения до 35 кВ включительно и их сооружений</p> <p>5.6. Работы по подготовке проектов наружных сетей слаботочных систем</p> <p>5.7. Работы по подготовке проектов наружных сетей газоснабжения и их сооружений</p>
6.	<p><b>6. Работы по подготовке технологических решений:</b></p> <p>6.1. Работы по подготовке технологических решений жилых зданий и их комплексов</p> <p>6.2. Работы по подготовке технологических решений общественных зданий и сооружений и их комплексов</p> <p>6.3. Работы по подготовке технологических решений производственных зданий и сооружений и их комплексов</p> <p>6.4. Работы по подготовке технологических решений объектов транспортного назначения и их комплексов</p> <p>6.6. Работы по подготовке технологических решений объектов сельскохозяйственного назначения и их комплексов</p> <p>6.9. Работы по подготовке технологических решений объектов сбора, обработки, хранения, переработки и утилизации отходов и их комплексов</p> <p>6.12. Работы по подготовке технологических решений объектов очистных сооружений и их комплексов</p>
7.	<p><b>7. Работы по разработке специальных разделов проектной документации:</b></p> <p>7.1. Инженерно-технические мероприятия по гражданской обороне</p> <p>7.2. Инженерно-технические мероприятия по предупреждению чрезвычайных ситуаций природного и техногенного характера</p>
8.	<p><b>9. Работы по подготовке проектов мероприятий по охране окружающей среды</b></p>
9.	<p><b>10. Работы по подготовке проектов мероприятий по обеспечению пожарной безопасности</b></p>
10.	<p><b>11. Работы по подготовке проектов мероприятий по обеспечению доступа маломобильных групп</b></p>

	населения
11.	12. Работы по обследованию строительных конструкций зданий и сооружений
12.	13. Работы по организации подготовки проектной документации, привлекаемым застройщиком или заказчиком на основании договора юридическим лицом или индивидуальным предпринимателем (генеральным проектировщиком)

Муниципальное унитарное предприятие муниципального образования Темрюкский район «Архитектура и градостроительство» вправе заключать договора по осуществлению организации работ по подготовке проектной документации для объектов капитального строительства, стоимость которых по одному договору не превышает 5 (пяти миллионов) рублей.

Директор

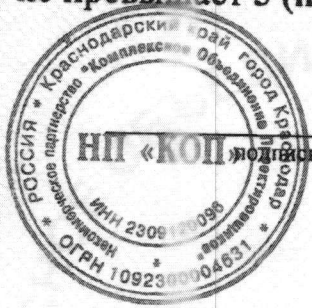

*[Handwritten signature]*



Бунина Ю. Ю.

Обозначение	Наименование	Примечание
	Титульный лист	
17 - 285 - СПД	Состав проектной документации	
17 - 285	Состав графических материалов	
	<b>Исходные данные:</b>	
	- заявка на разработку схемы размещения рекламных конструкций на территории муниципального образования Темрюкский район	
17 - 285 - ПЗ	<b>Пояснительная записка</b>	
	Пояснительная записка к схеме размещения рекламных конструкций на территории муниципального образования Темрюкский район	

					17-285		
Изм.	Лист	Подп.	Дата				
ГАП	Лучшева		06.18	Состав проектной документации	Стадия	Лист	Листов
					П	1	1
Разработал	Курочкина		06.18		МУП МО ТР "АиГ"		

## Состав графических материалов

Лист	Наименование	Масштаб	Примечание
1	Схема транспортной сети Темрюкского района. Общие данные		
2	Схема размещения рекламных конструкций на территории муниципального образования Темрюкский район. Ситуационный план		
3	Общий вид рекламной конструкции на двух опорах.		
4	Схема размещения рекламных конструкций на автодороге Темрюк - Фонталовская км 2+960 (справа)	1:500	
5	Схема размещения рекламных конструкций на автодороге Темрюк - Фонталовская км 3+080 (справа), км 3+180 (справа)	1:500	
6	Схема размещения рекламных конструкций на автодороге Стрелка - Старотитаровская - Прогресс км 20+740 (справа)	1:500	
7	Схема размещения рекламных конструкций на автодороге Сенной - Тамань км 22+420 (слева), км 22+526 (слева)	1:500	

					17-285				
Изм.	Лист	Подп.	Дата						
ГАП	Лучшева		06.18	Состав графических материалов			Стадия	Лист	Листов
							П	1	1
Разработал	Курочкина		06.18				МУП МО ТР "АиГ"		

Пояснительная записка к схеме размещения рекламных конструкций  
на территории муниципального образования Темрюкский район



В соответствии с пунктом 5.8. статьи 19 Федерального закона от 13.03.2006 № 38-ФЗ «О рекламе» органы местного самоуправления муниципальных районов или городских округов утверждают схемы размещения рекламных конструкций на земельных участках независимо от форм собственности, а также на зданиях или ином недвижимом имуществе, находящихся в собственности субъектов Российской Федерации или муниципальной собственности.

Схема размещения рекламных конструкций является документом, определяющим места размещения рекламных конструкций, типы и виды рекламных конструкций, установка которых допускается на данных местах.

Схема размещения рекламных конструкций должна соответствовать документам территориального планирования и обеспечивать соблюдение внешнего архитектурного облика сложившейся застройки, градостроительных норм и правил, требований безопасности и содержать карты размещения рекламных конструкций с указанием типов и видов рекламных конструкций, площади информационных полей и технических характеристик рекламных конструкций.

Схема размещения рекламных конструкций и вносимые в нее изменения подлежат предварительному согласованию с уполномоченным органом администрации Краснодарского края в порядке, установленном нормативным правовым актом, главы администрации (губернатора) Краснодарского края. Схема размещения рекламных конструкций и вносимые в нее изменения подлежат опубликованию (обнародованию) в порядке, установленном для официального опубликования (обнародования) муниципальных правовых актов органов местного самоуправления Темрюкского района, и размещению на официальном сайте муниципального образования Темрюкский район в информационно-телекоммуникационной сети «Интернет».

В целях упорядочения размещения и распространения средств наружной рекламы на территории муниципального образования Темрюкский район, на основании Федерального закона от 13 марта 2006 года № 38-ФЗ «О рекламе», Федерального закона от 6 октября 2003 года № 131-ФЗ «Об общих принципах организации местного самоуправления в Российской Федерации», Совет муниципального образования Темрюкский район утвердил положение от 27 июня 2013 года №540 «О порядке и формах распространения наружной рекламы на территории муниципального образования Темрюкский район». Соблюдение настоящего Положения обязательно для всех юридических лиц независимо от форм собственности и ведомственной принадлежности, а также физических лиц, принимающих участие в деятельности по размещению и эксплуатации объектов наружной рекламы и информации на территории муниципального образования Темрюкский район.

						17-285			
Изм.		Лист		Подп.	Дата				
ГАП		Лучшева			06.18	Пояснительная записка	Стадия	Лист	Листов
							П	1	3
Разработал		Курочкина			06.18		МУП МО ТР "АиГ"		

Межгосударственный стандарт ГОСТ 33027-2014 «Дороги автомобильные общего пользования. Требования к размещению средств наружной рекламы» регламентирует расположение нижнего края рекламной конструкции на высоте не менее 4,5 м от уровня проезжей части автодороги, а тем же запрет на размещение рекламных конструкций сбоку от автомобильной дороги на расстоянии бровки земляного полотна (внешней границы обочины) до ближайшей точки горизонтальной проекции внешнего конструктивного элемента средства наружной рекламы менее 15 м - для дорог I категории и менее 10 м - для дорог прочих категорий. При этом расстояние по горизонтали от бровки земляного полотна до основания опоры средства наружной рекламы должно быть не менее высоты рекламной конструкции плюс 5 м. В соответствии с ГОСТ 33027-2014 разработана схема размещения рекламных конструкций на территории муниципального образования Темрюкский район. Размещенные на данной территории рекламные конструкции в соответствии со схемой не будут нарушать безопасность дорожного движения.

Схема размещения рекламных конструкций является документом, определяющим места размещения рекламных конструкций, а также их типы и виды. Схема необходима для определения мест, на которых могут быть размещены те или иные рекламные конструкции, в качестве лотов для проведения торгов по предоставлению рекламных мест.

Настоящей схемой предусмотрена возможность размещения новых рекламных конструкций, указаны зоны размещения конструкций определенного вида, что позволит предметно решать вопросы, связанные с установкой рекламных средств, и обеспечит условия более эффективной работы органа местного самоуправления.

На данной территории установлены рекламные щиты размером 6,0 x 3,0 метра, состоящие из фундамента, каркаса, опоры и имеющие одно или два информационных поля (см. лист 3). Площадь информационного поля щита определяется общей площадью его сторон. Достаточно большая рекламная площадь позволяет наиболее массово и целенаправленно привлечь внимание потенциальных потребителей.

Рекламные конструкции должны быть безопасны, спроектированы, изготовлены и размещены в соответствии с существующими нормами и правилами, ГОСТами, правилами устройства электроустановок, и другими нормативными актами. Установка и эксплуатация рекламных конструкций не должны нарушать требования соответствующих санитарных норм и правил (в том числе требований к освещенности, электромагнитному излучению, правил благоустройства и т.д.).

При устройстве рекламных конструкций необходимо соблюдать требования ГОСТ Р 52044-2003, а подрядной организации иметь свидетельство о допуске к определенному виду или видам работ, которые оказывают влияние на безопасность объектов капитального строительства(СРО).


Курочкина					06.18	17-285	Лист
Изм.	Кол.уч.	Лист	№ док	Подпись	Дата		2


Схема размещения рекламных конструкций разработана на основании:

- федерального закона от 07.05.2013 N98-ФЗ «О внесении изменений в Федеральный закон "О рекламе" и отдельные законодательные акты Российской Федерации»;
- заявлений физических и юридических лиц;
- ГОСТ Р 52044-2003 "Наружная реклама на автомобильных дорогах и территориях городских и сельских поселений. Общие технические требования к средствам наружной рекламы. Правила размещения";
- схем организации дорожного движения, предоставленных отделом ГИБДД Отдела МВД России по Темрюкскому району.

Установка рекламных конструкций подлежит согласованию с федеральными органами государственной власти, органами государственной власти Краснодарского края в соответствии с их компетенцией, в части размещения рекламных конструкций.

Курочкина					06.18	17-285	Лист
Изм.	Кол.уч.	Лист	№ док	Подпись	Дата		3

# СХЕМА ТРАНСПОРТНОЙ СЕТИ ТЕМРЮКСКОГО РАЙОНА

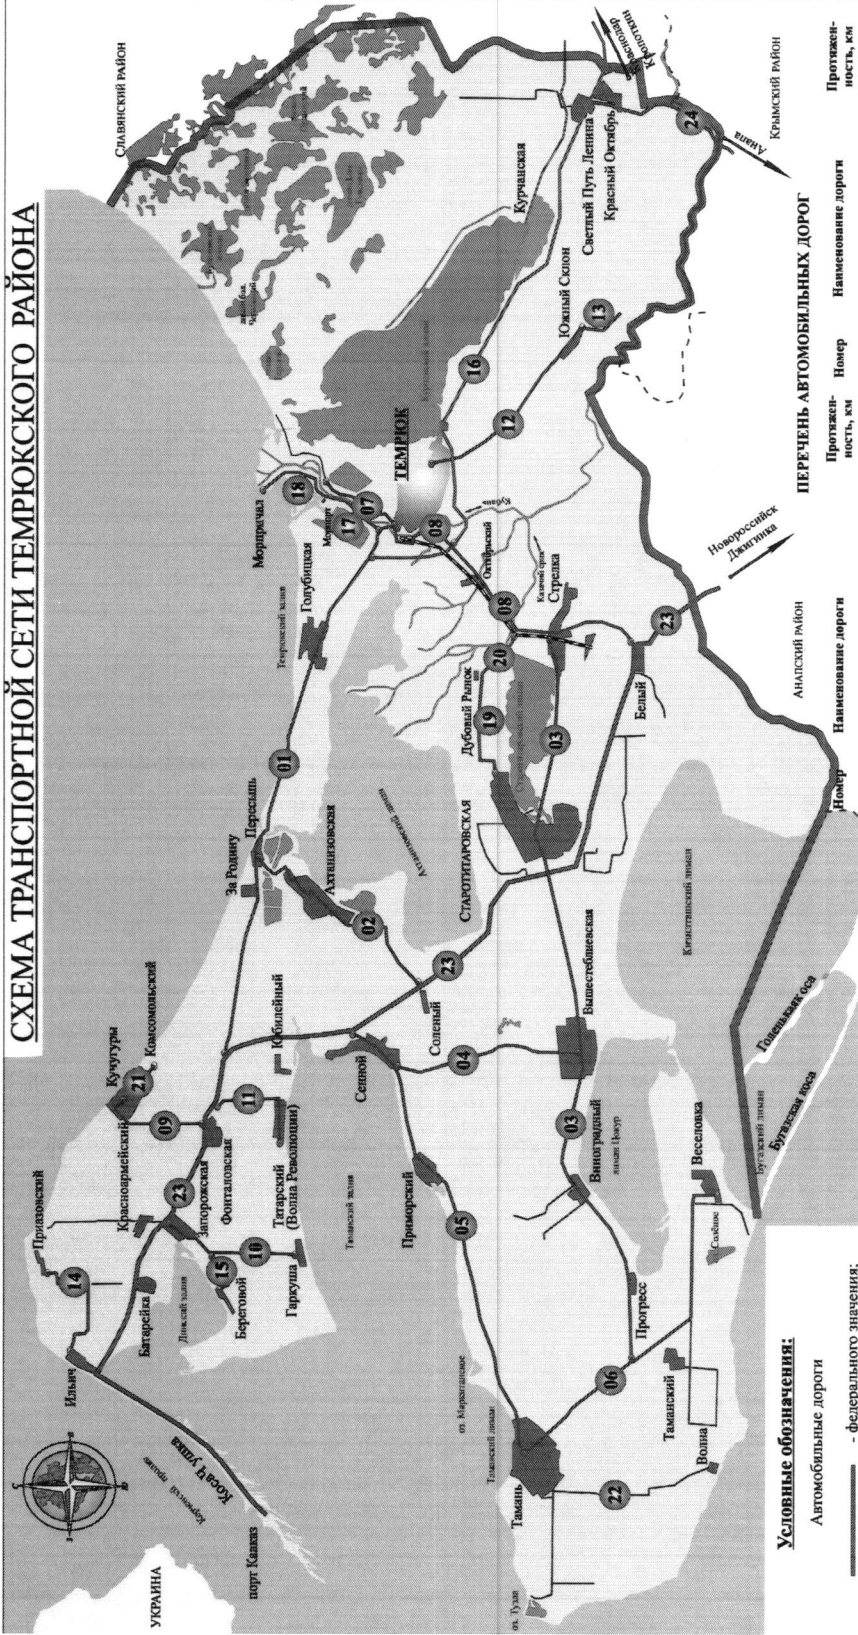

### Условные обозначения:

- Автомобильные дороги
- федерального значения;
  - краевого значения;
  - регионального значения;
  - прочие дороги;
  - районный центр;
  - населенные пункты;
  - граница района.

### ПЕРЕЧЕНЬ АВТОМОБИЛЬНЫХ ДОРОГ


Наименование дороги	Протяженность, км	Номер	Наименование дороги	Протяженность, км
01 Темрюк - Фонталовская	30,435	14	Ильич - Приазовский	6,858
02 Пересыпь - Солёный	13,250	15	Запорожская - Береговой	3,557
03 Стрелка - Старотитаровская - Прогресс	43,375	Итого:		204,300
04 Сенной - Вышестеблиевская	9,925	16	Темрюк - Краснодар - Кропоткин - граница Ставропольского края	4,2
05 Сенной - Тамань	25,555	17	Темрюк - Морпорт	2,8
06 Тамань - Веселовка	19,465	18	подъезд к морричалу	6,2
07 Темрюк - Паромная Переправа	4,190	19	Дубовый рынок - Старотитаровская	2,0
08 Белый - Темрюк	18,910	20	подъезд к АБЗ	2,7
09 Фонталовская - Кучугуры	5,355	21	Кучугуры - п. Комсомольский	12,6
10 Запорожская - Гаргуша	8,120	22	Тамань - Волна	
11 Фонталовская - Татарский	5,040	23	Новоросейск - Керченский пролив	
12 Темрюк - Южный Склон	9,420	24	Андреева гора - Варениковская - Анапа	7,9
13 Темрюк - Южный Склон 1	0,845			

1. Схема размещения рекламных конструкций разработана на основании:  
 - Федерального закона от 07.05.2013 N 98-ФЗ «О внесении изменений в Федеральный закон "О рекламе" и отдельные законодательные акты Российской Федерации»;  
 - Законами физических и юридических лиц;  
 - ГОСТ Р 52044-2003 "Наружная реклама на автомобильных дорогах и территориях городских и сельских поселений, Общие технические требования к средствам наружной рекламы. Правила размещения";  
 - схем организации дорожного движения, предоставленных отделом ГИБДД Отдела МВД России по Темрюкскому району.  
 2. При формировании земельного участка для установки рекламных конструкций необходимо выполнить согласование:  
 - с **отделом Государственной инспекции безопасности дорожного движения;**  
 - **организациями эксплуатирующими инженерные сети;**  
 - с управлением имущества и земельных отношений администрации муниципального образования Темрюкский район.

17-285

Схема размещения рекламных конструкций на территории муниципального образования Темрюкский район			
Изм.	Коп.уч.	Лист	№док.
		Лучшева	
Дата	Подпись		
06.18			
Разработал	Курочкина		
06.18			
Стадия	Лист	Листов	
П	1	7	
Схема размещения рекламных конструкций на территории муниципального образования Темрюкский район			МУП МО ТР "АИГ"

# Схема размещения рекламных конструкций на территории муниципального образования Темрюкский район. Ситуационный план

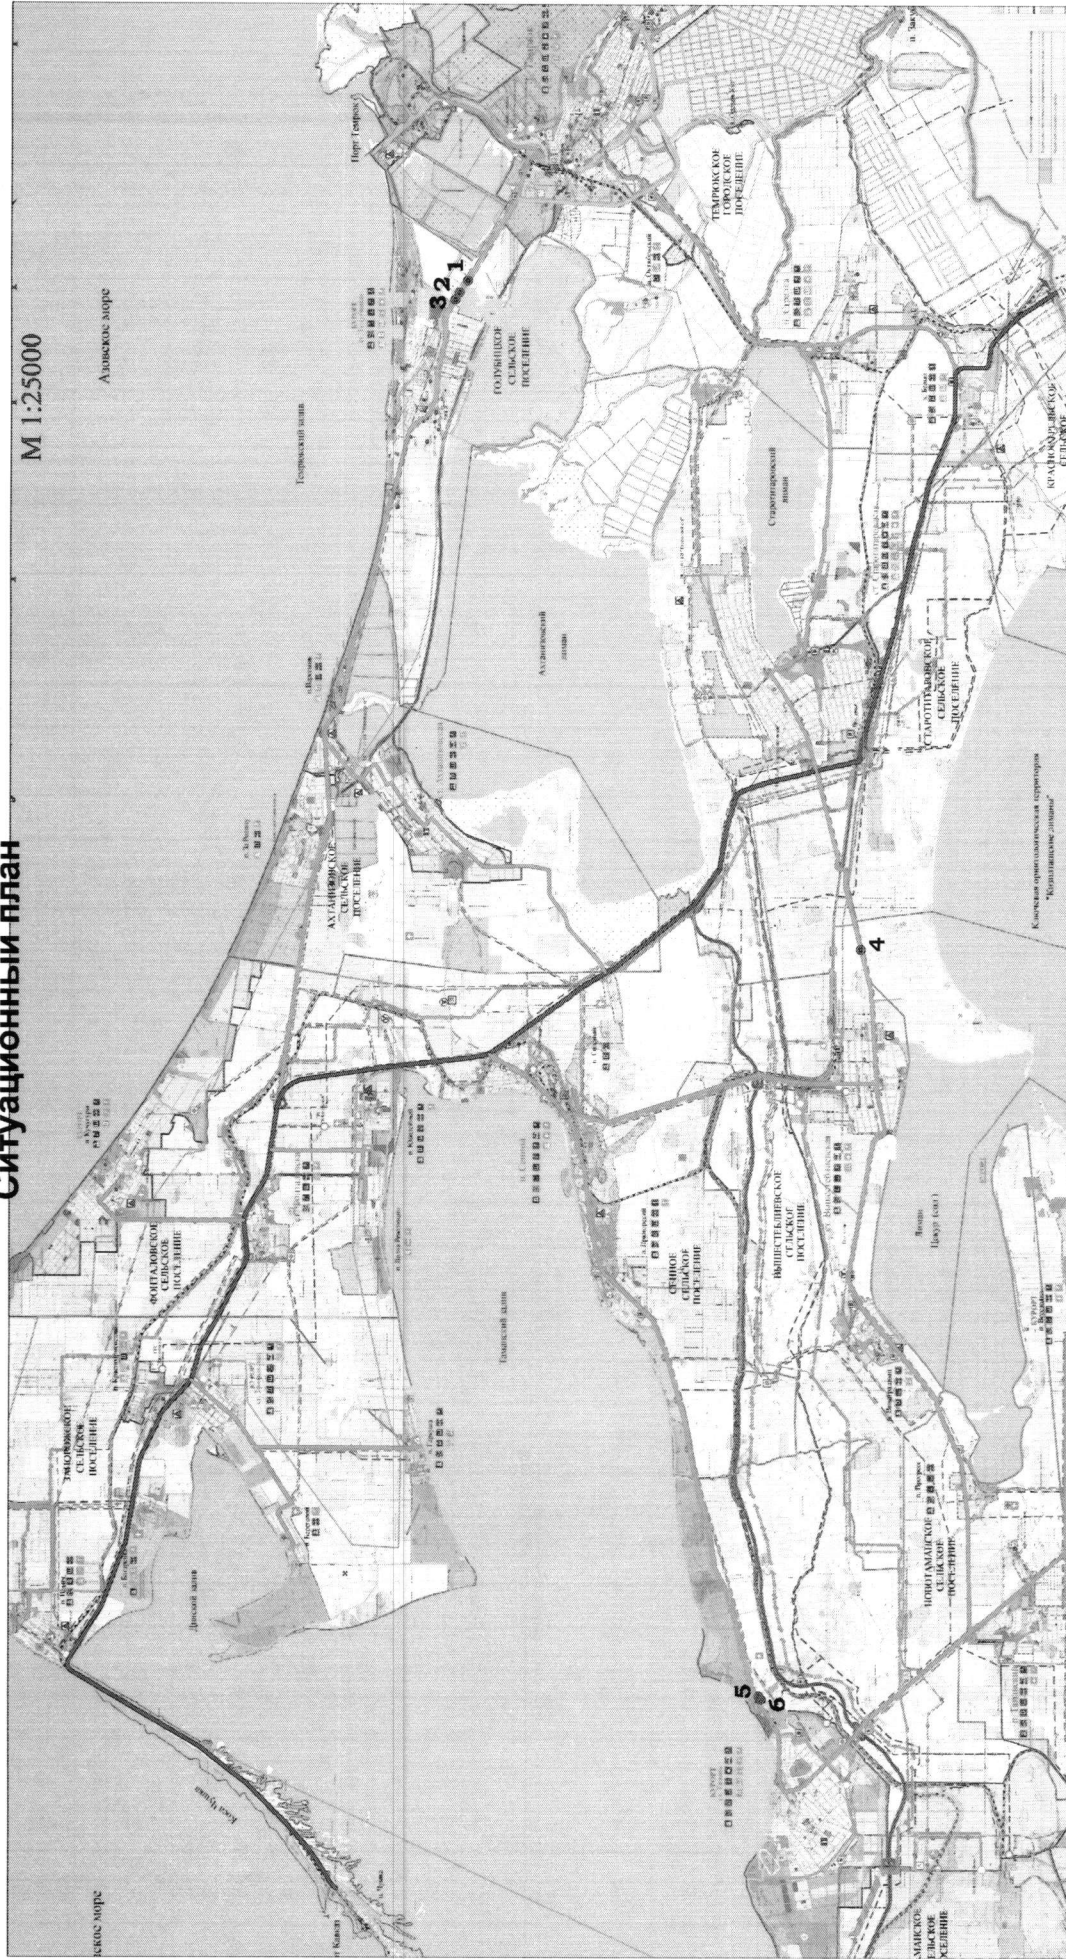


- Условные обозначения:
- Автодорога федерального значения
  - Автодорога регионального значения
  - Рекламная конструкция


Изм.		Коп.	Лист	№ док.	Подпись	Дата	17-285		
		ГАП	Лучшева			06.18	Схема размещения рекламных конструкций на территории муниципального образования Темрюкский район		
Разработал		Курочкина				06.18	Схема размещения рекламных конструкций на территории муниципального образования Темрюкский район. Ситуационный план		
							Стадия	Лист	Листов
							П	2	7
							МУП МО ТР "Анг"		

# Общий вид рекламной конструкции на двух опорах

Вид А

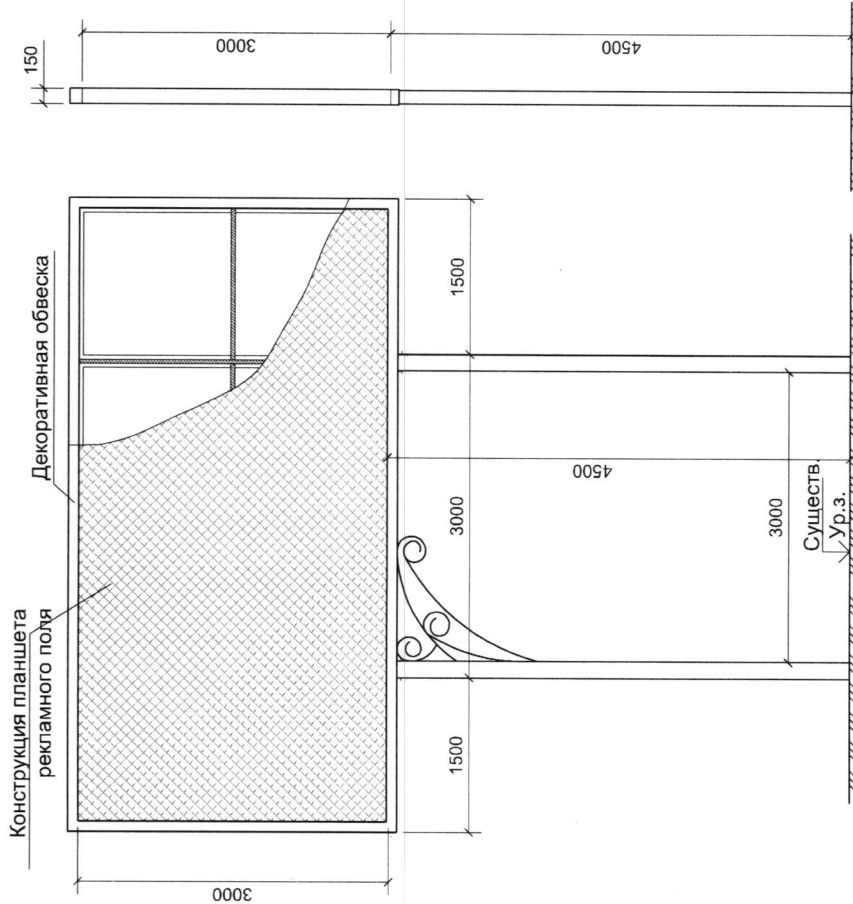


Вид Б

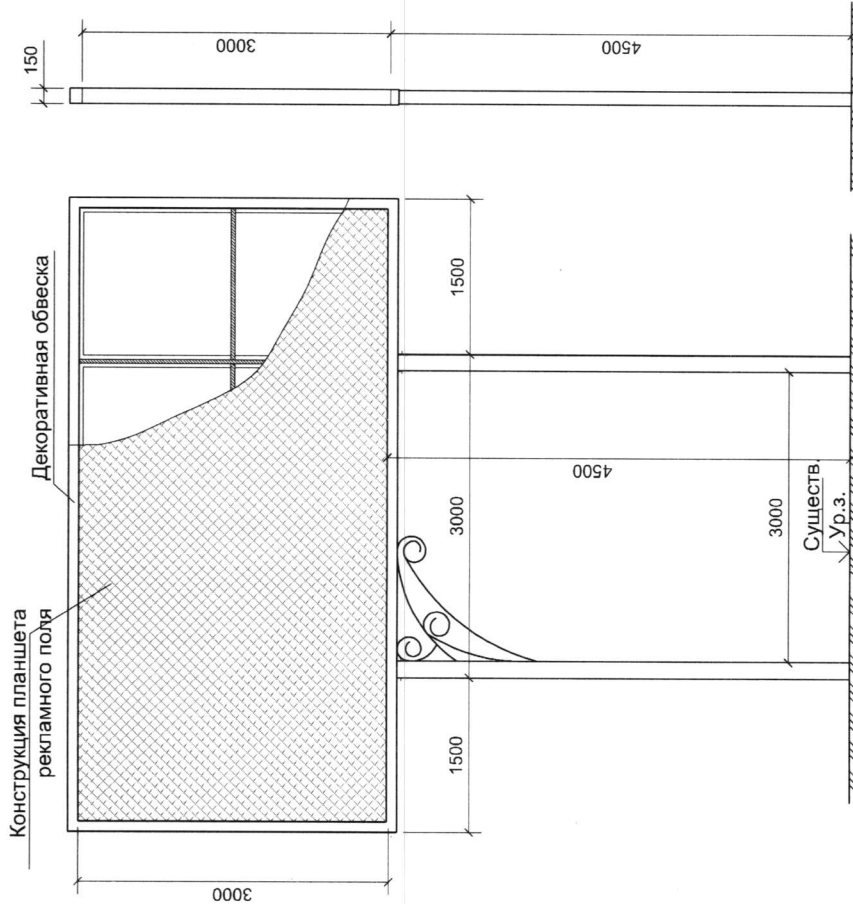


1. Конструкция рекламных щитов разрабатывается специализированной организацией на стадии рабочего проектирования. Внешний вид объекта наружной рекламы должен отвечать современным требованиям дизайна. Информационная (изобразительная) часть рекламы должна соответствовать требованиям действующего законодательства. Материалы, используемые при изготовлении всех типов рекламы должны отвечать современным требованиям качества. Объект наружной рекламы должен быть выполнен из прочных материалов и соответствовать расчету на прочность и ветроустойчивость. Конструктивные элементы объектов наружной рекламы должны содержаться в порядке, быть окрашены и не иметь следов коррозии.
2. Нижний край рекламной конструкции и крепления ее конструкций размещают на высоте не менее 4,5 м от уровня проезжей части автомобильной дороги, а также запрет на размещение рекламных конструкций сбоку от автомобильной дороги на расстоянии от бортики земельного полотна (внешней границы обочины) до ближайшей точки горизонтальной проекции внешнего конструктивного элемента средства наружной рекламы менее 15 м - для дорог I категории и менее 10 м - для дорог прочих категорий. При этом расстояние по горизонтали от бортики земельного полотна до основания опоры средства наружной рекламы должно быть не менее высоты рекламной конструкции плюс 5 м в соответствии с требованиями ГОСТ 33327-2014 "Дороги автомобильные общего пользования. Требования к размещению средств наружной рекламы".
3. Рекламных конструкций устанавливаются на фундаментах, конструктивные особенности которых (глубина заложения, габаритные размеры) прорабатываются отдельным проектом, на основании геологических изысканий под пятым застройкой, организацией имеющей лицензию на выполнение данного вида работ.
4. Фундаменты под рекламные конструкции расположены в границах зон охраны объектов археологического наследия (согласно письму Управления государственной охраны объектов культурного наследия № 78-11-4949/18 от 15.05.2018г.) установить без заглубления в существующее основание.
5. Фундаменты опор всех типов рекламных конструкций не должны выступать над уровнем земли более чем на 5 см. Рекламная плоскость щита выполняется из оцинкованных листов на сварном металлическом каркасе, установленная на металлической опоре из швеллеров или труб на бетонном основании.
6. Устройство фундаментов рекламных конструкций и проведение других земляных работ при установке рекламы проводятся на основании ордера на производство земляных работ, оформляемого в установленном порядке.
7. Монтажно-строительные работы по установке и эксплуатации средств наружной рекламы выполняются в соответствии с проектной документацией организациями, имеющими лицензию на проведение этих работ.
8. Производство работ по установке и ликвидации средств наружной рекламы должно выполняться в соответствии с требованиями ВСН 37-84. При устройстве рекламных конструкций необходимо соблюдать требования ГОСТ Р 52044-2003, а подрядной организации иметь свидетельство о допуске к определенному виду или видам работ, которые оказывают влияние на безопасность объектов капитального строительства (СРО).

17-285			
Схема размещения рекламных конструкций на территории муниципального образования Темрюкский район			
Изм.	Кол.уч.	Лист	№ док.
		Лучшева	
Г.АП			Дата
			06.18
Разработал	Курочкина		Подпись
Схема размещения рекламных конструкций на территории муниципального образования Темрюкский район		Стация	Лист
		П	3
		Листов	7
Общий вид рекламной конструкции на двух опорах.		МУП МО ТР "Анг"	

Схема размещения рекламных конструкций на автодороге Темрюк - Фонталовская, км 2+960 (справа). М 1:500

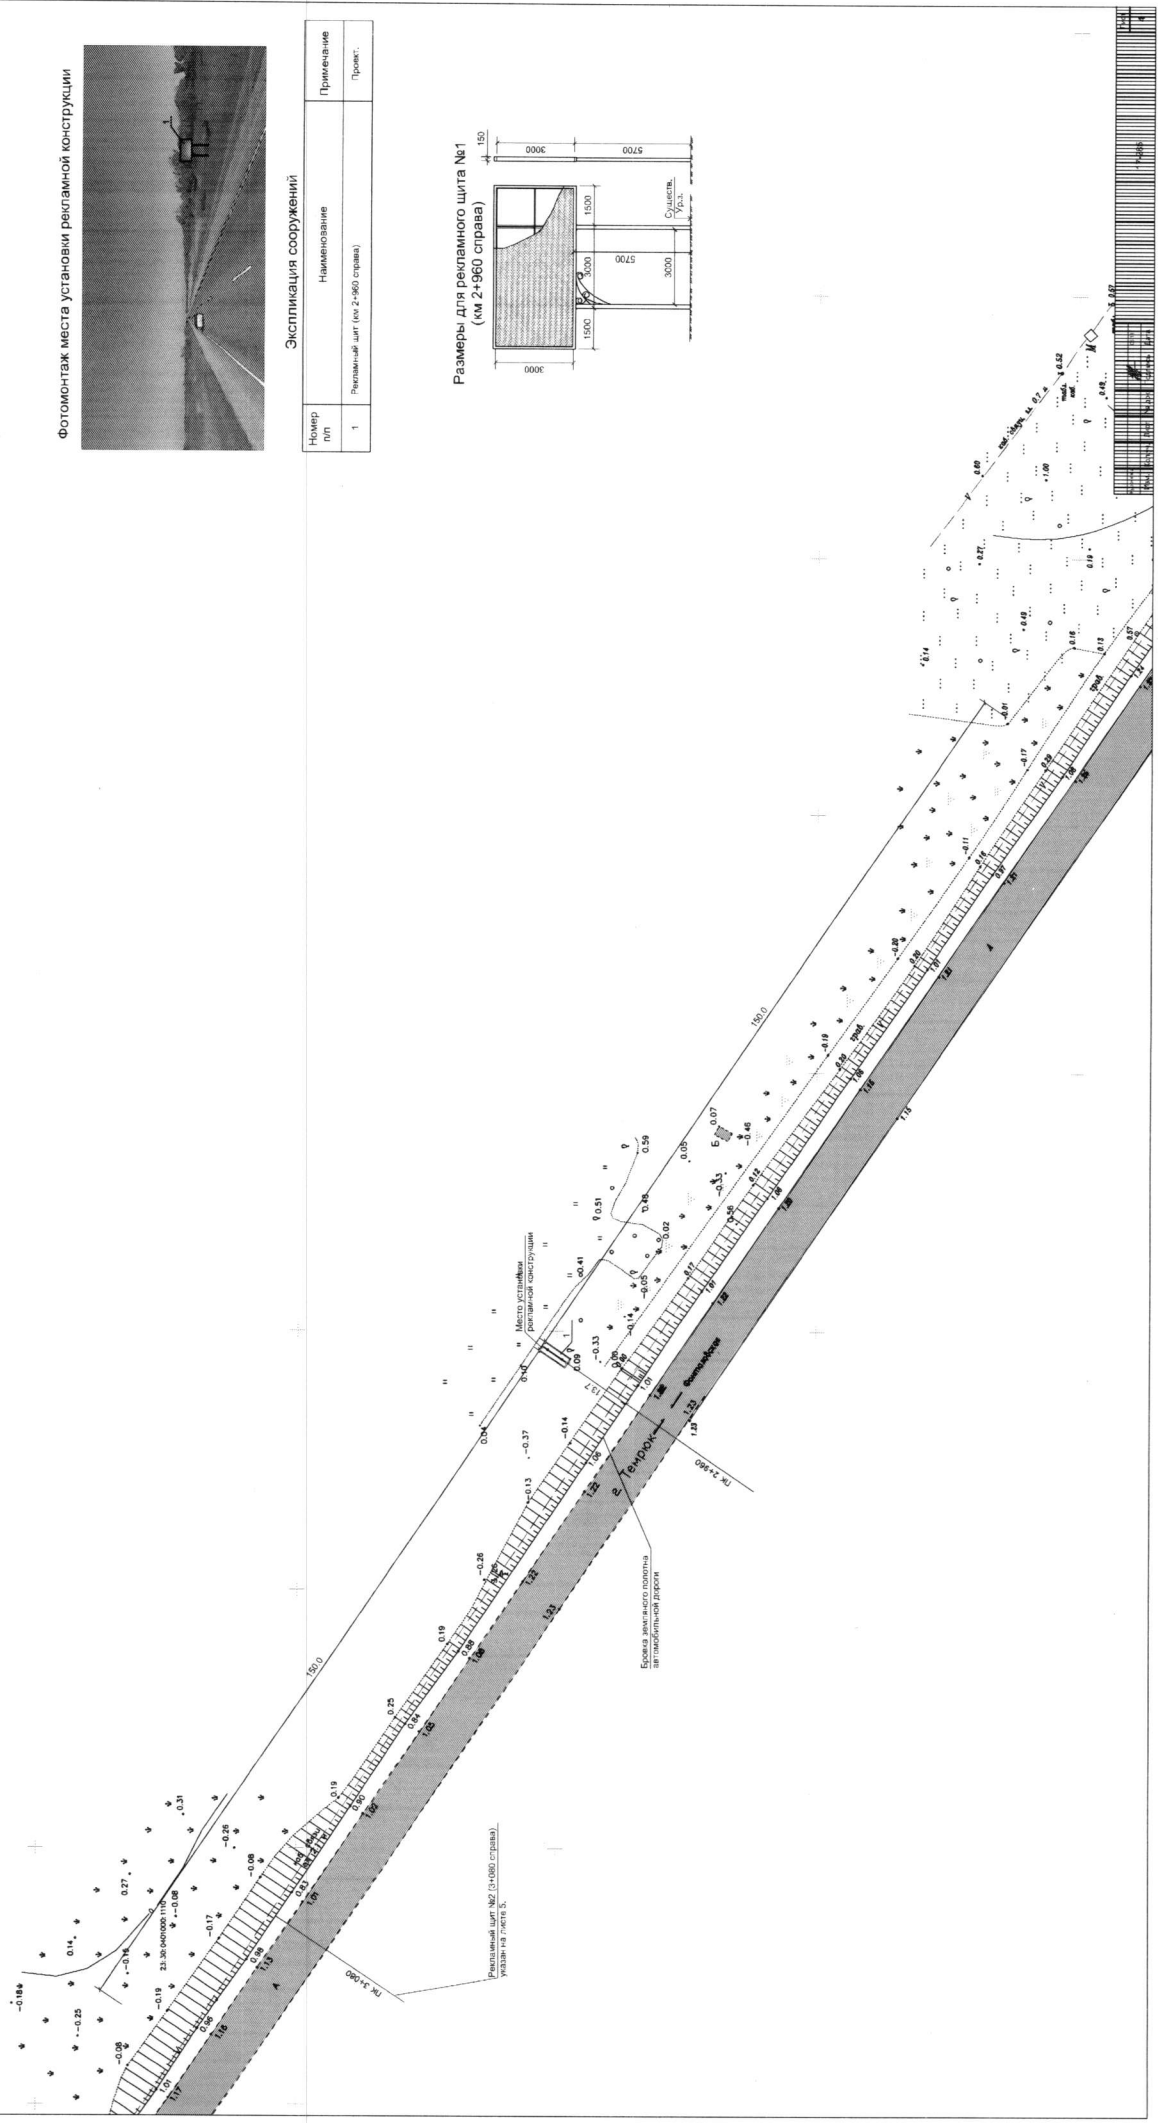


Фотомонтаж места установки рекламной конструкции

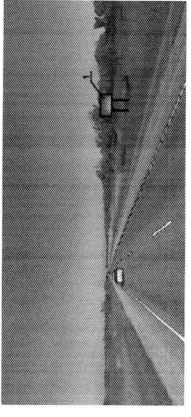

Экспликация сооружений	
Номер поп.	Наименование
1	Рекламный щит (км 2+960 справа)
	Примечание
	Проект.

Размеры для рекламного щита №1 (км 2+960 справа)

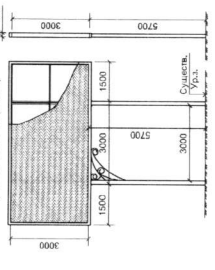



Размеры для рекламного щита №4  
(км 20+740 справа)



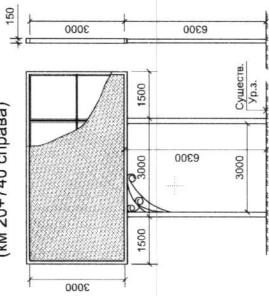


Схема размещения рекламных конструкций на автодороге Стрелка - Старотигаровская - Прогресс км 20+740 (справа). М 1:500

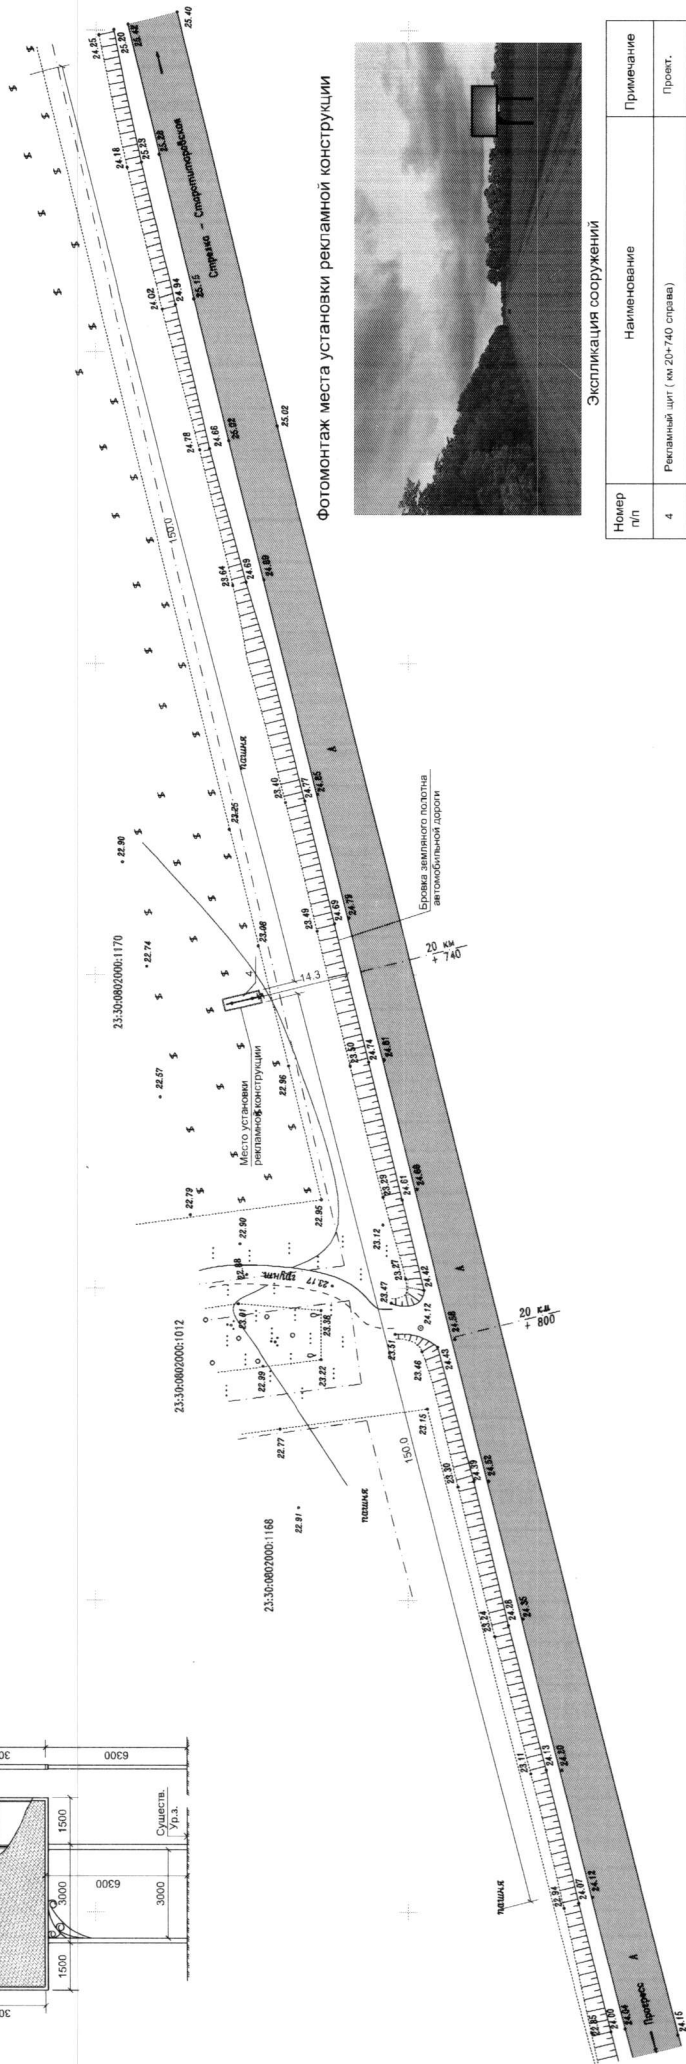

Фотомонтаж места установки рекламной конструкции

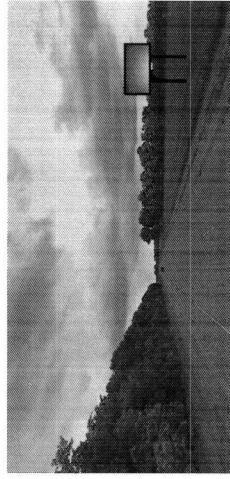

Экспликация сооружений

Номер п/п	Наименование	Применение
4	Рекламный щит (км 20+740 справа)	Проект.

Изм.	Корр.	Лист	№ док.	Подпись	Дата
		6			

17-285



**Муниципальное унитарное предприятие  
муниципального образования Темрюкский район  
«Архитектура и градостроительство»**

**Схема размещения рекламных конструкций на территории муниципального образования Темрюкский район**

**Том 6  
(дополнения)**

**«Схема размещения рекламных конструкций на территории Голубицкого сельского поселения Краснодарского края»**

**Заказ: 17-285**

**Свидетельство № 1449.01 – 2012 – 2352047974 – П – 133 о допуске к определенному виду или видам работ, которые оказывают влияние на безопасность объектов капитального строительства.**

**Директор  
МУП МО ТР «АиГ»**

**Мартынюк А.А.**

**г. Темрюк  
2017 г.**



Саморегулируемая организация, основанная на членстве лиц,  
осуществляющих подготовку проектной документации

**Некоммерческое партнерство  
«Комплексное Объединение Проектировщиков»**

350001, Россия, Краснодарский край, г. Краснодар, ул. Шевченко, 61

Регистрационный номер в государственном реестре  
саморегулируемых организаций:

СРО-П-133-01022010

<http://kop-sro.ru>

г. Краснодар

«03» мая 2012г.

# СВИДЕТЕЛЬСТВО

**о допуске к определенному виду или видам работ, которые оказывают влияние  
на безопасность объектов капитального строительства  
№ 1449.01-2012-2352047974-П-133**

Выдано члену саморегулируемой организации:

**Муниципальному унитарному предприятию муниципального образования**

**Темрюкский район «Архитектура и градостроительство»**

ОГРН 1112352001662, ИНН 2352047974, 353500, Россия, Краснодарский край, г. Темрюк, ул. Ленина, д. 14.

Основание выдачи Свидетельства: Решение Совета Директоров Саморегулируемой  
организации НП «Комплексное Объединение Проектировщиков», протокол № 119 от  
«03» мая 2012г.

Настоящим Свидетельством подтверждаем допуск к работам, указанным в приложении к настоящему  
Свидетельству, которые оказывают влияние на безопасность объектов капитального строительства.

Начало действия с «03» мая 2012г.

Свидетельство без приложения не действительно.

Свидетельство выдано без ограничения срока действия и территории его действия.

Свидетельство выдано взамен ранее выданного

Председатель  
Совета директоров

Директор



подпись

подпись

Казибеков И. Г.

Бунина Ю. Ю.

## ПРИЛОЖЕНИЕ

к Свидетельству о допуске к  
определенному виду или видам работ,  
которые оказывают влияние на  
безопасность  
объектов капитального строительства  
от «03» мая 2012г.  
№ 1449.01-2012-2352047974-П-133

Виды работ, которые оказывают влияние на безопасность объектов капитального строительства (кроме особо опасных и технически сложных объектов капитального строительства, объектов использования атомной энергии) и о допуске к которым, член саморегулируемой организации Некоммерческого партнерства «Комплексное Объединение Проектировщиков» муниципальное унитарное предприятие муниципального образования Темрюкский район «Архитектура и градостроительство» имеет Свидетельство

№	Наименование вида работ
1.	1. Работы по подготовке схемы планировочной организации земельного участка: 1.1. Работы по подготовке генерального плана земельного участка 1.2. Работы по подготовке схемы планировочной организации трассы линейного объекта 1.3. Работы по подготовке схемы планировочной организации полосы отвода линейного сооружения
2.	2. Работы по подготовке архитектурных решений
3.	3. Работы по подготовке конструктивных решений
4.	4. Работы по подготовке сведений о внутреннем инженерном оборудовании, внутренних сетях инженерно-технического обеспечения, о перечне инженерно-технических мероприятий: 4.1. Работы по подготовке проектов внутренних инженерных систем отопления, вентиляции, кондиционирования, противодымной вентиляции, теплоснабжения и холодоснабжения

	<p>4.2. Работы по подготовке проектов внутренних инженерных систем водоснабжения и канализации</p> <p>4.5. Работы по подготовке проектов внутренних диспетчеризации, автоматизации и управления инженерными системами</p> <p>4.6. Работы по подготовке проектов внутренних систем газоснабжения</p>
5.	<p><b>5. Работы по подготовке сведений о наружных сетях инженерно-технического обеспечения, о перечне инженерно-технических мероприятий:</b></p> <p>5.1. Работы по подготовке проектов наружных сетей теплоснабжения и их сооружений</p> <p>5.2. Работы по подготовке проектов наружных сетей водоснабжения и канализации и их сооружений</p> <p>5.3. Работы по подготовке проектов наружных сетей электроснабжения до 35 кВ включительно и их сооружений</p> <p>5.6. Работы по подготовке проектов наружных сетей слаботочных систем</p> <p>5.7. Работы по подготовке проектов наружных сетей газоснабжения и их сооружений</p>
6.	<p><b>6. Работы по подготовке технологических решений:</b></p> <p>6.1. Работы по подготовке технологических решений жилых зданий и их комплексов</p> <p>6.2. Работы по подготовке технологических решений общественных зданий и сооружений и их комплексов</p> <p>6.3. Работы по подготовке технологических решений производственных зданий и сооружений и их комплексов</p> <p>6.4. Работы по подготовке технологических решений объектов транспортного назначения и их комплексов</p> <p>6.6. Работы по подготовке технологических решений объектов сельскохозяйственного назначения и их комплексов</p> <p>6.9. Работы по подготовке технологических решений объектов сбора, обработки, хранения, переработки и утилизации отходов и их комплексов</p> <p>6.12. Работы по подготовке технологических решений объектов очистных сооружений и их комплексов</p>
7.	<p><b>7. Работы по разработке специальных разделов проектной документации:</b></p> <p>7.1. Инженерно-технические мероприятия по гражданской обороне</p> <p>7.2. Инженерно-технические мероприятия по предупреждению чрезвычайных ситуаций природного и техногенного характера</p>
8.	<b>9. Работы по подготовке проектов мероприятий по охране окружающей среды</b>
9.	<b>10. Работы по подготовке проектов мероприятий по обеспечению пожарной безопасности</b>
10.	<b>11. Работы по подготовке проектов мероприятий по обеспечению доступа маломобильных групп</b>

	населения
11.	12. Работы по обследованию строительных конструкций зданий и сооружений
12.	13. Работы по организации подготовки проектной документации, привлекаемым застройщиком или заказчиком на основании договора юридическим лицом или индивидуальным предпринимателем (генеральным проектировщиком)

Муниципальное унитарное предприятие муниципального образования Темрюкский район «Архитектура и градостроительство» вправе заключать договора по осуществлению организации работ по подготовке проектной документации для объектов капитального строительства, стоимость которых по одному договору не превышает 5 (пяти миллионов) рублей.

Директор



Бунина Ю. Ю.

Обозначение	Наименование	Примечание
	Титульный лист	
17 - 285 - СПД	Состав проектной документации	
17 - 285	Состав графических материалов	
	<b>Исходные данные:</b>	
	- заявка на разработку схемы размещения рекламных конструкций на территории муниципального образования Темрюкский район	
17 - 285 - ПЗ	<b>Пояснительная записка</b>	
	Пояснительная записка к схеме размещения рекламных конструкций на территории муниципального образования Темрюкский район	

17-285							
Изм.	Лист	Подп.	Дата				
ГАП	Лучшева		06.18	Состав проектной документации	Стадия	Лист	Листов
					П	1	1
Разработал	Курочкина		06.18	МУП МО ТР "АиГ"			

**Пояснительная записка к схеме размещения рекламных конструкций  
на территории муниципального образования Темрюкский район**

В соответствии с пунктом 5.8. статьи 19 Федерального закона от 13.03.2006 № 38-ФЗ «О рекламе» органы местного самоуправления муниципальных районов или городских округов утверждают схемы размещения рекламных конструкций на земельных участках независимо от форм собственности, а также на зданиях или ином недвижимом имуществе, находящихся в собственности субъектов Российской Федерации или муниципальной собственности.

Схема размещения рекламных конструкций является документом, определяющим места размещения рекламных конструкций, типы и виды рекламных конструкций, установка которых допускается на данных местах.

Схема размещения рекламных конструкций должна соответствовать документам территориального планирования и обеспечивать соблюдение внешнего архитектурного облика сложившейся застройки, градостроительных норм и правил, требований безопасности и содержать карты размещения рекламных конструкций с указанием типов и видов рекламных конструкций, площади информационных полей и технических характеристик рекламных конструкций.

Схема размещения рекламных конструкций и вносимые в нее изменения подлежат предварительному согласованию с уполномоченным органом администрации Краснодарского края в порядке, установленном нормативным правовым актом, главы администрации (губернатора) Краснодарского края. Схема размещения рекламных конструкций и вносимые в нее изменения подлежат опубликованию (обнародованию) в порядке, установленном для официального опубликования (обнародования) муниципальных правовых актов органов местного самоуправления Темрюкского района, и размещению на официальном сайте муниципального образования Темрюкский район в информационно-телекоммуникационной сети «Интернет».

В целях упорядочения размещения и распространения средств наружной рекламы на территории муниципального образования Темрюкский район, на основании Федерального закона от 13 марта 2006 года № 38-ФЗ «О рекламе», Федерального закона от 6 октября 2003 года № 131-ФЗ «Об общих принципах организации местного самоуправления в Российской Федерации», Совет муниципального образования Темрюкский район утвердил положение от 27 июня 2013 года №540 «О порядке и формах распространения наружной рекламы на территории муниципального образования Темрюкский район». Соблюдение настоящего Положения обязательно для всех юридических лиц независимо от форм собственности и ведомственной принадлежности, а также физических лиц, принимающих участие в деятельности по размещению и эксплуатации объектов наружной рекламы и информации на территории муниципального образования Темрюкский район.

						17-285			
Изм.		Лист		Подп.	Дата				
						Пояснительная записка	Стадия	Лист	Листов
ГАП		Лучшева			06.18		П	1	3
							МУП МО ТР "АиГ"		
Разработал		Курочкина			06.18				

Межгосударственный стандарт ГОСТ 33027-2014 «Дороги автомобильные общего пользования. Требования к размещению средств наружной рекламы» регламентирует расположение нижнего края рекламной конструкции на высоте не менее 4,5 м от уровня проезжей части автодороги, а тем же запрет на размещение рекламных конструкций сбоку от автомобильной дороги на расстоянии бровки земляного полотна (внешней границы обочины) до ближайшей точки горизонтальной проекции внешнего конструктивного элемента средства наружной рекламы менее 15 м - для дорог I категории и менее 10 м - для дорог прочих категорий. При этом расстояние по горизонтали от бровки земляного полотна до основания опоры средства наружной рекламы должно быть не менее высоты рекламной конструкции плюс 5 м. В соответствии с ГОСТ 33027-2014 разработана схема размещения рекламных конструкций на территории муниципального образования Темрюкский район. Размещенные на данной территории рекламные конструкции в соответствии со схемой не будут нарушать безопасность дорожного движения.

Схема размещения рекламных конструкций является документом, определяющим места размещения рекламных конструкций, а также их типы и виды. Схема необходима для определения мест, на которых могут быть размещены те или иные рекламные конструкции, в качестве лотов для проведения торгов по предоставлению рекламных мест.

Настоящей схемой предусмотрена возможность размещения новых рекламных конструкций, указаны зоны размещения конструкций определенного вида, что позволит предметно решать вопросы, связанные с установкой рекламных средств, и обеспечит условия более эффективной работы органа местного самоуправления.

На данной территории установлены рекламные щиты размером 6,0 x 3,0 метра, состоящие из фундамента, каркаса, опоры и имеющие одно или два информационных поля (см. лист 3). Площадь информационного поля щита определяется общей площадью его сторон. Достаточно большая рекламная площадь позволяет наиболее массово и целенаправленно привлечь внимание потенциальных потребителей.

Рекламные конструкции должны быть безопасны, спроектированы, изготовлены и размещены в соответствии с существующими нормами и правилами, ГОСТами, правилами устройства электроустановок, и другими нормативными актами. Установка и эксплуатация рекламных конструкций не должны нарушать требования соответствующих санитарных норм и правил (в том числе требований к освещенности, электромагнитному излучению, правил благоустройства и т.д.).

При устройстве рекламных конструкций необходимо соблюдать требования ГОСТ Р 52044-2003, а подрядной организации иметь свидетельство о допуске к определенному виду или видам работ, которые оказывают влияние на безопасность объектов капитального строительства (СРО).



Курочкина					06.18	17-285	Лист
Изм.	Кол.уч.	Лист	№ док	Подпись	Дата		2

Схема размещения рекламных конструкций разработана на основании:



- федерального закона от 07.05.2013 N98-ФЗ «О внесении изменений в Федеральный закон "О рекламе" и отдельные законодательные акты Российской Федерации»;
- заявлений физических и юридических лиц;
- ГОСТ Р 52044-2003 "Наружная реклама на автомобильных дорогах и территориях городских и сельских поселений. Общие технические требования к средствам наружной рекламы. Правила размещения";
- схем организации дорожного движения, предоставленных отделом ГИБДД Отдела МВД России по Темрюкскому району.

Установка рекламных конструкций подлежит согласованию с федеральными органами государственной власти, органами государственной власти Краснодарского края в соответствии с их компетенцией, в части размещения рекламных конструкций.

Курочкина					06.18	17-285	Лист
Изм.	Кол.уч.	Лист	№ док	Подпись	Дата		3


## Состав графических материалов

Лист	Наименование	Масштаб	Примечание
1	Схема транспортной сети Темрюкского района. Общие данные		
2	Схема размещения рекламных конструкций на территории муниципального образования Темрюкский район. Ситуационный план		
3	Общий вид рекламной конструкции на двух опорах.		
4	Схема размещения рекламных конструкций в ст. Голубицкая ул. Красная +250 м от въезда (слева), +350 м от въезда (слева), +345 м (справа)	1:500	
5	Схема размещения рекламных конструкций в ст. Голубицкая ул. Красная км +450 м от въезда (слева)	1:500	




					17-285		
Изм.	Лист	Подп.	Дата				
ГАП	Лучшева		06.18	Состав графических материалов	Стадия	Лист	Листов
					П	1	1
Разработал	Курочкина		06.18		МУП МО ТР "АиГ"		



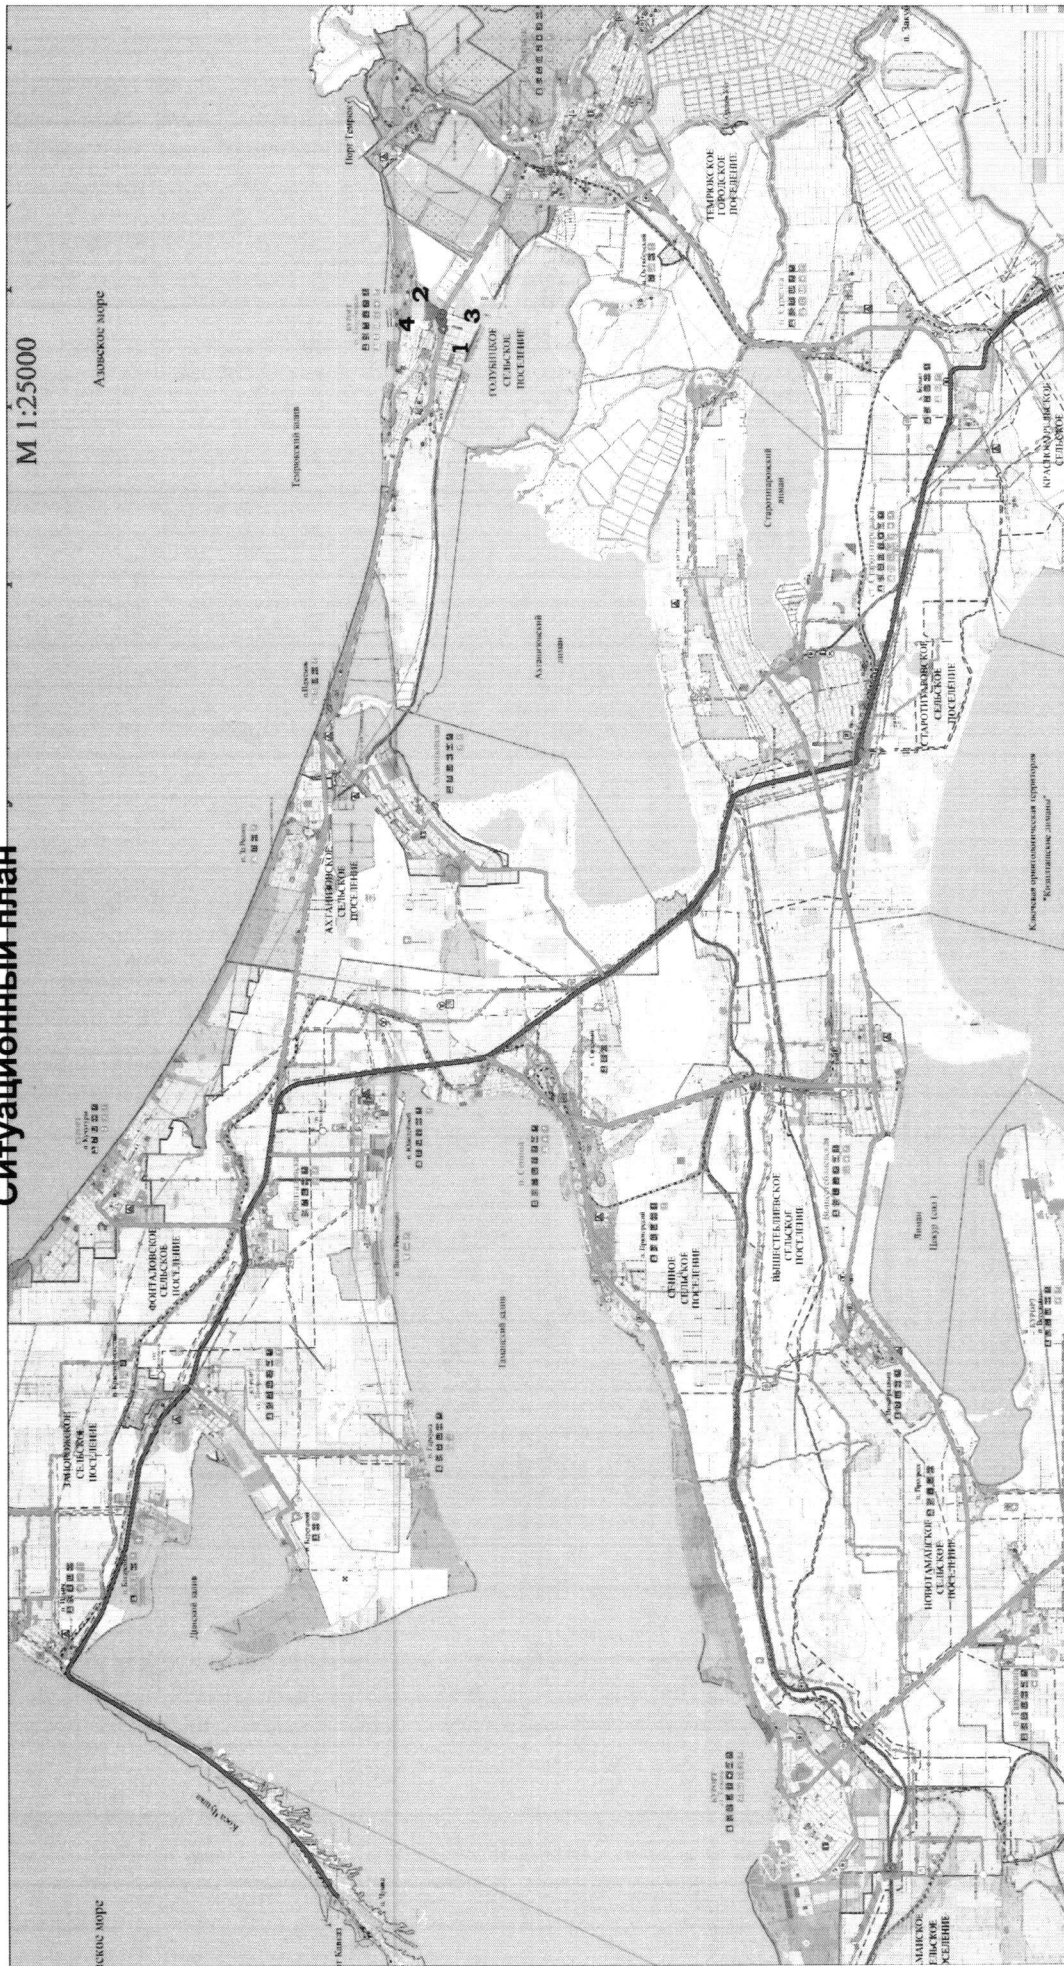

# Схема размещения рекламных конструкций на территории муниципального образования Темрюкский район. Ситуационный план



Условные обозначения:


-  - Автодорога федерального значения
-  - Автодорога регионального значения
-  - Рекламная конструкция

				17-285			
				Схема размещения рекламных конструкций на территории муниципального образования Темрюкский район			
Изм.	Кол.ч.	Лист	№ док.	Подпись	Дата		
ГАП		Лучшева			06.18	Стадия	Лист
						П	2
Разработал		Курочкина			06.18	Листов	5
						МУП МО ТР "Анг"	



**Схема размещения рекламных конструкций в ст. Голубицкая, ул. Красная +250 м от въезда (слева), +350 м от въезда (слева), +345 м (справа)**

\* -0.24

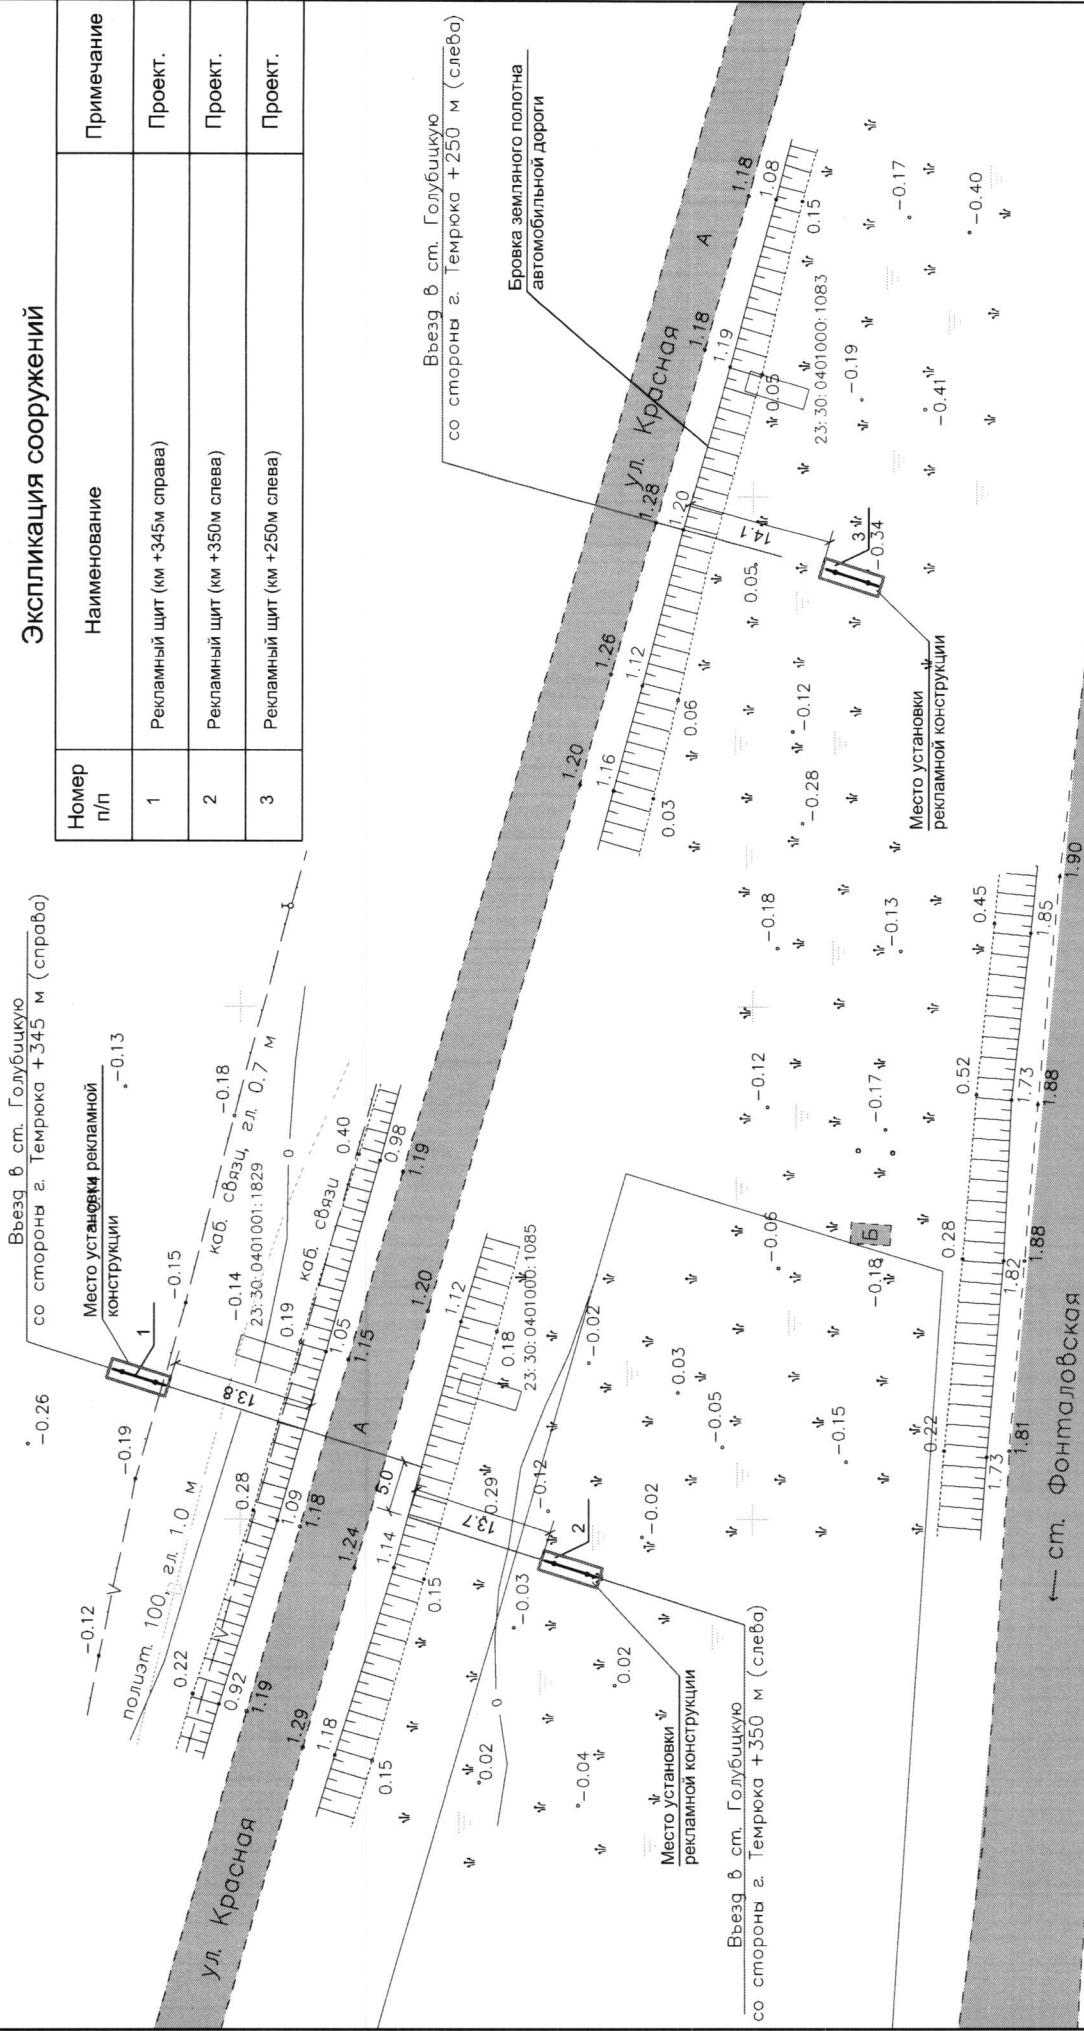

**Экспликация сооружений**

Номер п/п	Наименование	Примечание
1	Рекламный щит (км +345м справа)	Проект.
2	Рекламный щит (км +350м слева)	Проект.
3	Рекламный щит (км +250м слева)	Проект.

Въезд в ст. Голубицкую со стороны г. Темрюка +250 м (слева)

Бровка земляного полотна автомобильной дороги


Ул. Красная

Въезд в ст. Голубицкую со стороны г. Темрюка +350 м (слева)


ст. Фонталовская

г. Темрюк


Фотомонтаж места установки рекламной конструкции

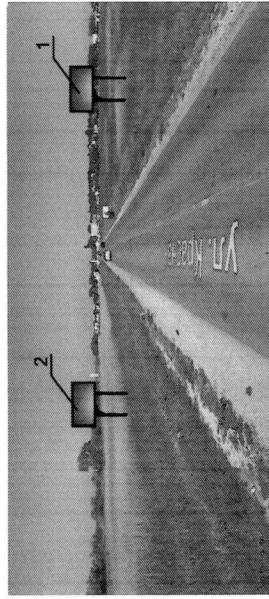


Размеры для рекламного щита №1  
(км +345 м справа)

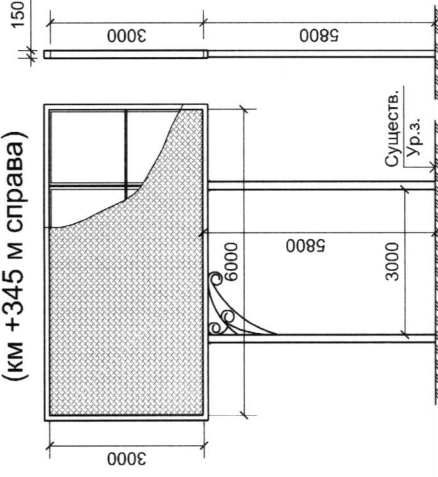


Размеры для рекламного щита №2  
(км +350 м слева)

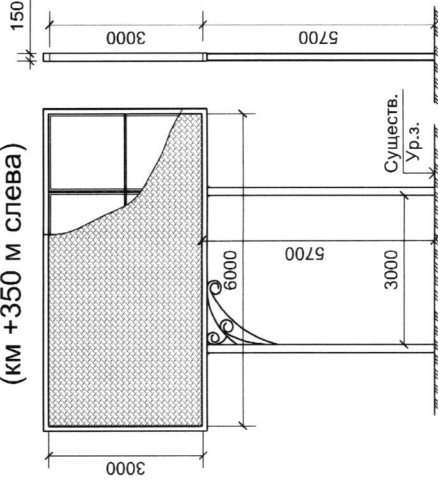


Фотомонтаж места установки рекламной конструкции

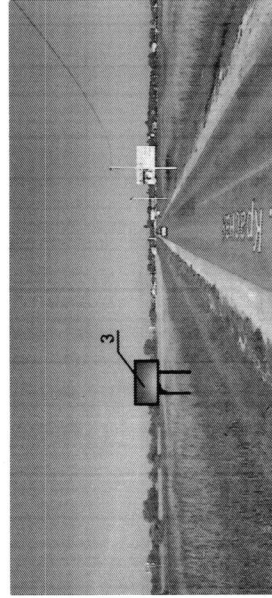

Размеры для рекламного щита №3  
(км +250 м слева)

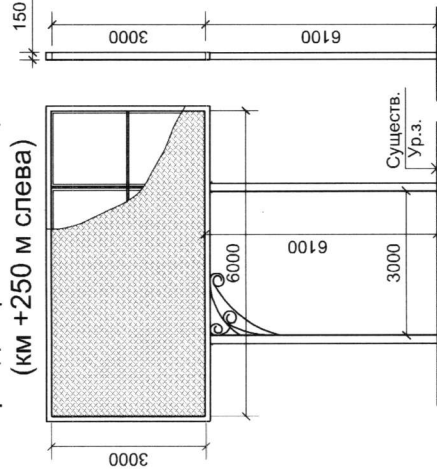

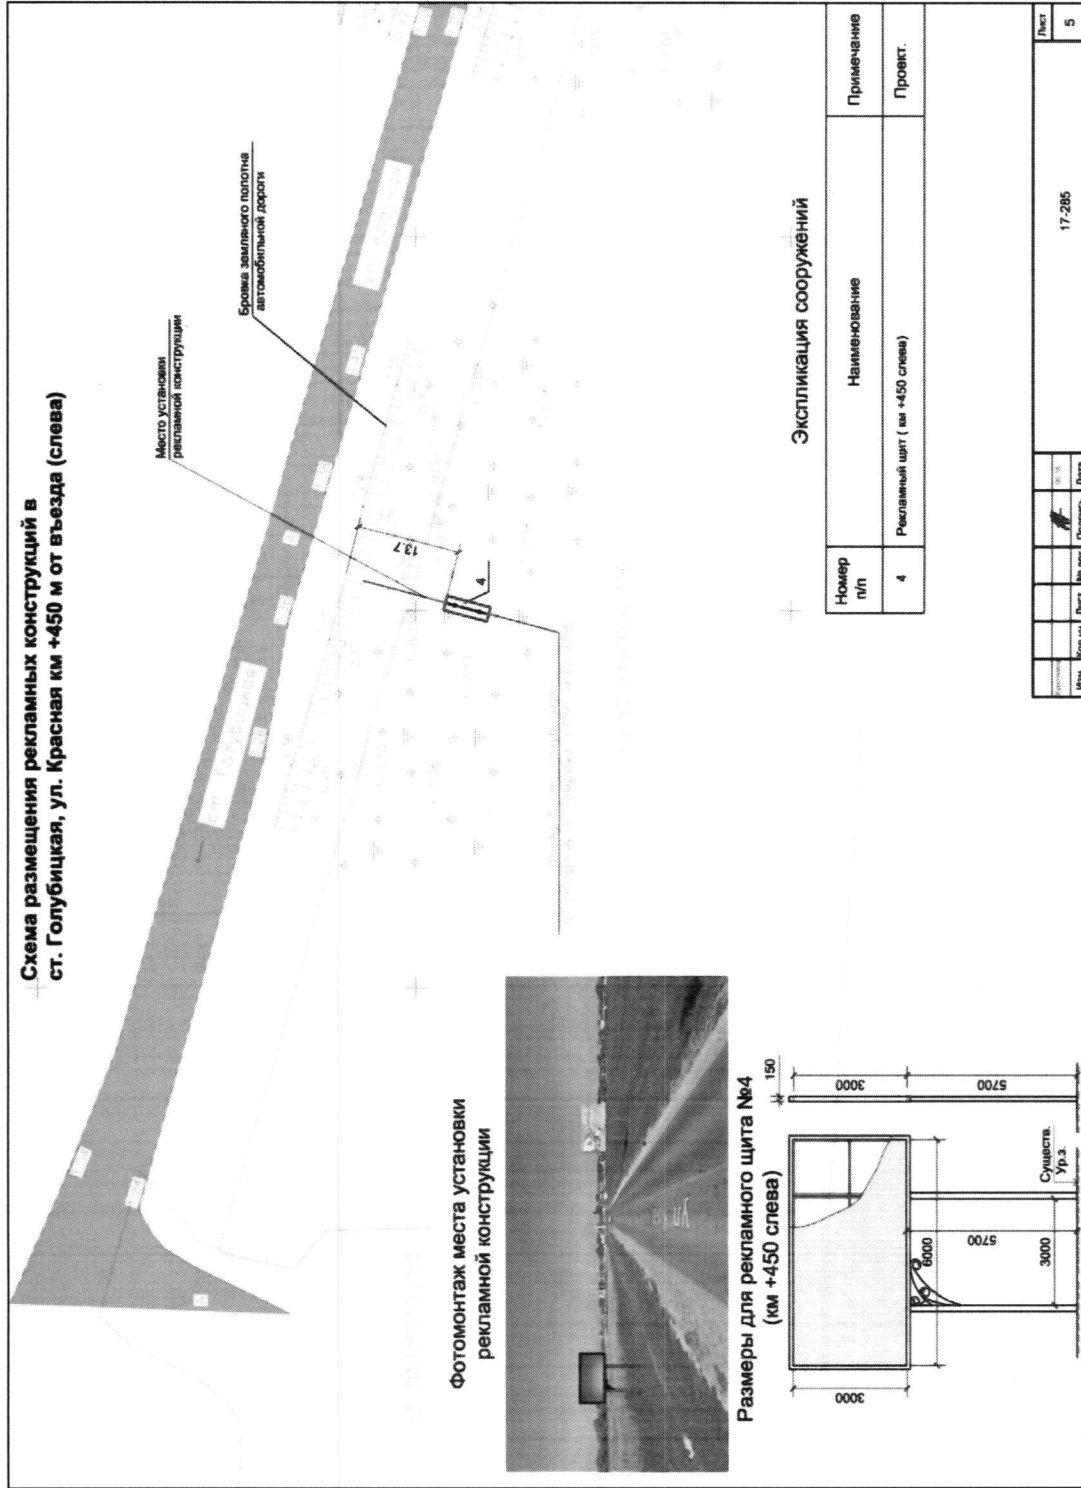

Заместитель главы  
муниципального образования  
Темрюкский район

Е.П. Пронько