ПРИЛОЖЕНИЕ № 1
к постановлению администрации
муниципального образования
Темрюкский район
от_____№_____

Схема размещения ст-цы Тамань
в структуре Темрюкского района. М 1:500 000.

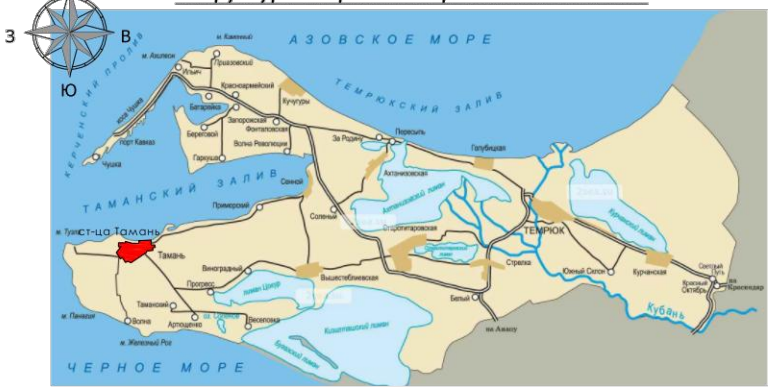

Схема размещения элемента планировочной структуры в границах Таманского сельского поселения. М 1:25 000.

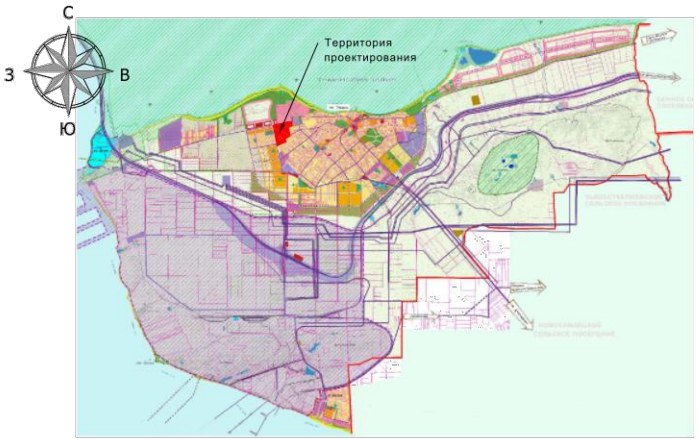

1. Проект планировки, совмещенный с проектом межевания территории объекта : "Комплексное развитие территории площадью 323230 кв.м. с кадастровым номером 23:30:0601000:676 в целях жилищного строительства, расположенного по адресу: Российская Федерация, Краснодарский край, Темрюкский район, в северо - западной части ст-цы Тамань", выполнен в соответствии:
- генеральным планом Таманского сельского поселения Темрюкского района Краснодарского края утвержденным решением XXV сессии Совета Таманского сельского поселения Темрюкского района III созыва от 28 декабря 2015г. №118 "Об утверждении проекта внесения изменений в генеральный план Таманского сельского поселения Темрюкского района Краснодарского края :
- задания на разработку градостроительной документации ;
- постановления администрации Муниципального образования Темрюкский район № 424 от 23.04.2018
2. Участок проектирования расположен в границах в северо - западной части ст-цы Тамань, Таманского сельского поселения, в зоне комплексного развития .

						18-118	
						Проект планировки, совмещенный с проектом межевания территории объекта: "Комплексное развитие территории площадью 323230 кв.м. с кадастровым номером 23:30:0601000:676 в целях жилищного строительства, расположенного по адресу: Российская Федерация, Краснодарский край, Темрюкский район, в северо - западной части ст-цы Тамань".	
Изм.	Кол.уч.	Лист	№ док.	Подп.	Дата		
ГИП		Удоратин			04.18	Проект планировки территории	Стадия: ПП-2; Лист: 1; Листов: 1
ГАП		Стромцова			04.18		
Разраб.		Стромцова			04.18	Схема размещения ст-цы Тамань в структуре Темрюкского района. М 1:500 000. Схема размещения элемента планировочной структуры в границах Таманского сельского поселения. М 1:25 000.	ООО "ПГС"

Заместитель главы
муниципального образования
Темрюкский район

Е.П. Пронько