


Типовые нестационарные торговые объекты
Тип 6

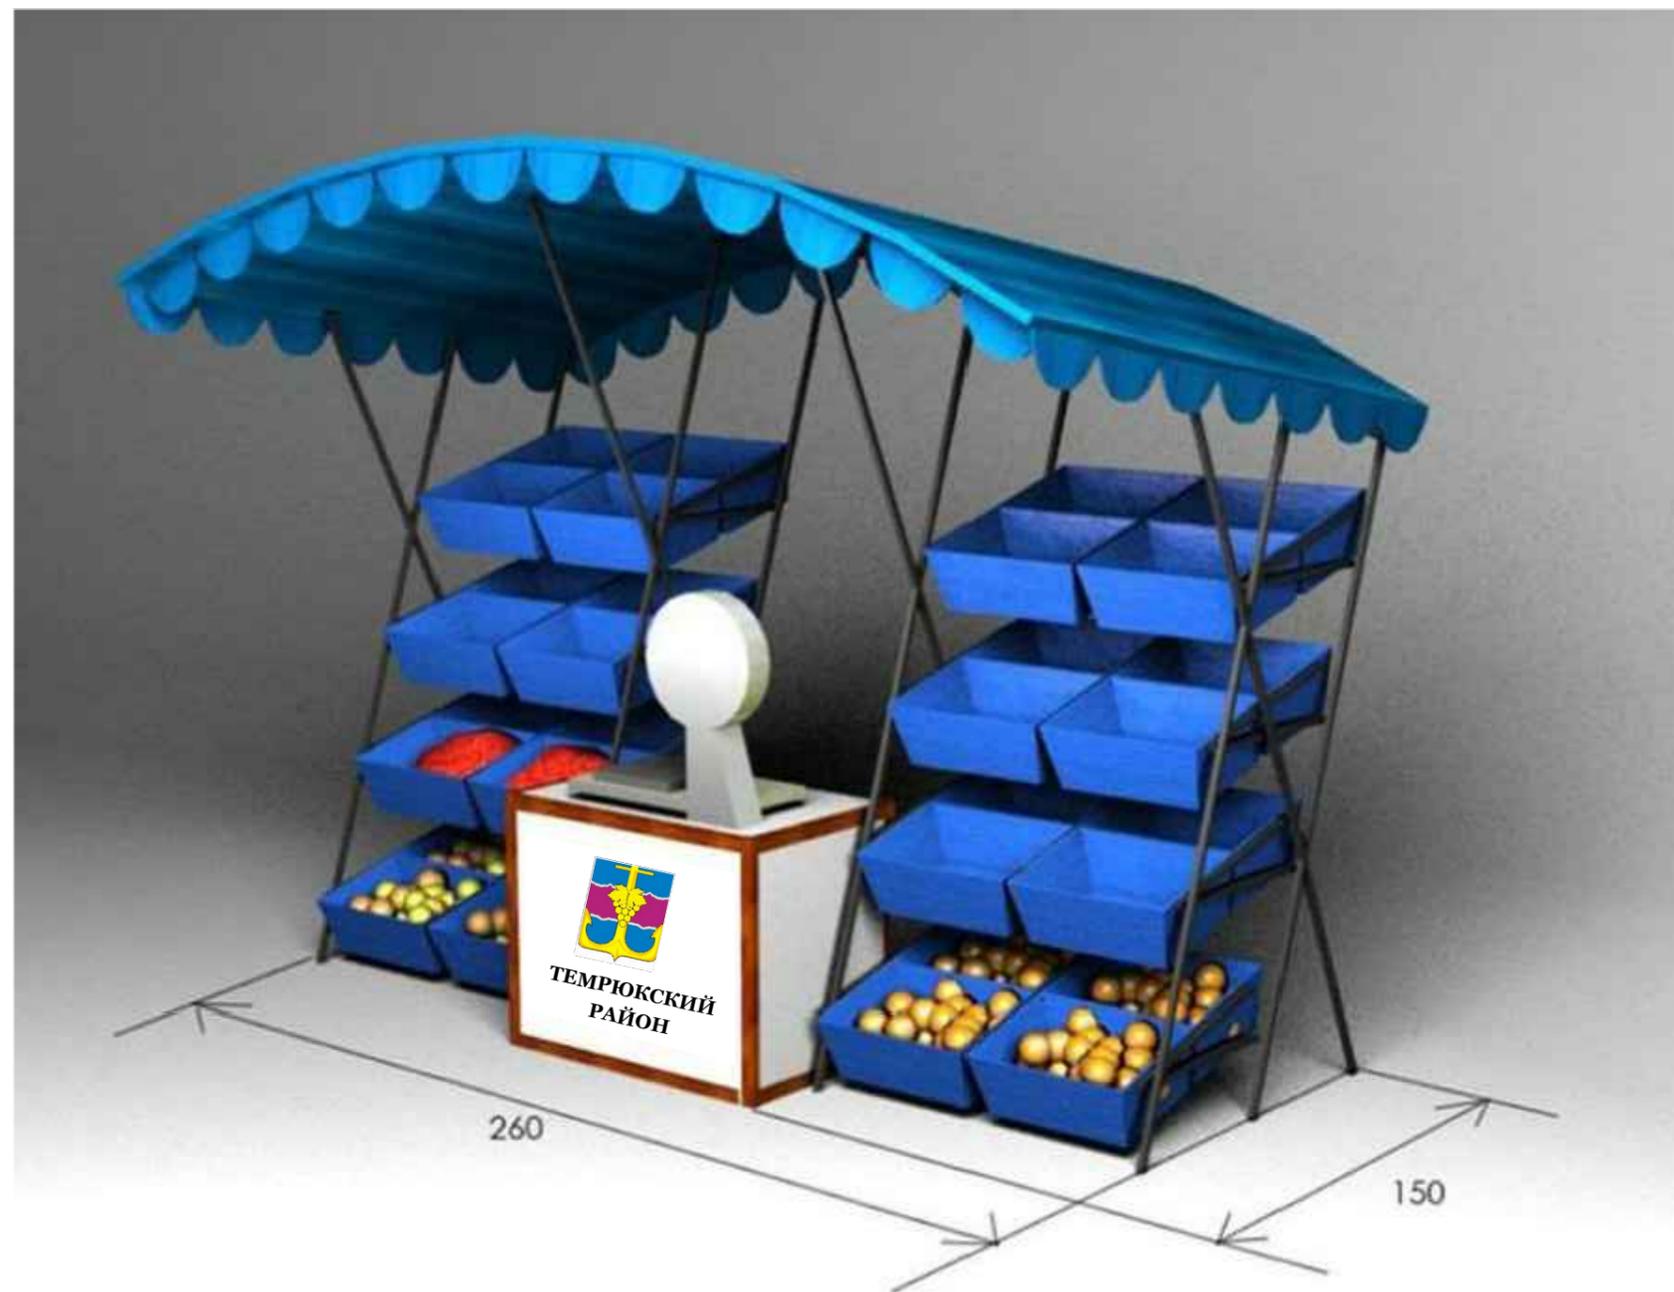

						15-197- AP			
						Типовые архитектурные решения нестационарных торговых объектов на территории Темрюкского района			
Изм.		Лист		Подп.	Дата	Типовые архитектурные решения нестационарных торговых объектов	Стадия	Лист	Листов
Рук. группы		Кочева			12.15		П	6	
Вед. инж.		Конюк			12.15				
Разраб.		Гергардт			12.15	Типовые нестационарные торговые объекты. Тип 6	МУП МО ТР "АиГ "		