

*Муниципальное унитарное предприятие  
муниципального образования Темрюкский район  
«Архитектура и Градостроительство»*

*Член союза «Комплексное объединение проектировщиков»,  
СРО-П-133-01022010, г. Краснодар*

*Документация по планировке территории*

*Заказчик: Администрация муниципального образования  
Темрюкский район*

***Документация по планировке территории (проект  
планировки территории и проект межевания территории),  
расположенной в кадастровом квартале 23:30:1002006 по  
адресному ориентиру: Краснодарский край, Темрюкский  
район, пос. Стрелка, восточнее земельного участка с  
кадастровым номером 23:30:1002006:1312***

***Том 3***

***ПРОЕКТ МЕЖЕВАНИЯ***

***Основная (утверждаемая) часть проекта  
межевания территории***

***Шифр объекта: 19 – 015***

***г. Темрюк***

***2019 г.***

*Муниципальное унитарное предприятие  
муниципального образования Темрюкский район  
«Архитектура и Градостроительство»*

*Член союза «Комплексное объединение проектировщиков»,  
СРО-П-133-01022010, г. Краснодар*

*Документация по планировке территории*

*Заказчик: Администрация муниципального образования  
Темрюкский район*

***Документация по планировке территории (проект  
планировки территории и проект межевания территории),  
расположенной в кадастровом квартале 23:30:1002006 по  
адресному ориентиру: Краснодарский край, Темрюкский  
район, пос. Стрелка, восточнее земельного участка с  
кадастровым номером 23:30:1002006:1312***

***Том 3.1***

*Основная (утверждаемая) часть проекта  
межевания территории*

*Пояснительная записка*

*Шифр объекта: 19 – 015*



*Директор МУП МО ТР «А и Г»*

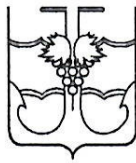
*А.А. Мартынюк*

*г. Темрюк*

*2019 г.*

Но- мер тома	Обозначение	Наименование	Примечание
<p><b>Документация по планировке территории (проект планировки территории и проект межевания территории), расположенной в кадастровом квартале 23:30:1002006 по адресному ориентиру: Краснодарский край, Темрюкский район, пос. Стрелка, восточнее земельного участка с кадастровым номером 23:30:1002006:1312</b></p>			
1	19-015-ПП	<b>Проект планировки</b> Основная (утверждаемая) часть проекта планировки территории	Бумажный носитель, электронная версия в программах Word, AutoCAD и в формате JPEG
2	19-015-ПП	<b>Проект планировки</b> Материалы по обоснованию проекта планировки территории	Бумажный носитель, электронная версия в программах Word, Excel, AutoCAD и в формате JPEG
3	19-015-ПМ	<b>Проект межевания</b> Основная (утверждаемая) часть проекта межевания территории	Бумажный носитель, электронная версия в программах Word, Excel, AutoCAD и в формате JPEG
4	19-015-ПМ	<b>Проект межевания</b> Материалы по обоснованию проекта межевания территории	Бумажный носитель, электронная версия в программах Word, Excel, AutoCAD и в формате JPEG

Инв. № подл.	Подпись и дата	Взам. инв. №								
							19-015-СП			
	Изм	Кол.	Лист	№до	Подп	Да				
							Состав проекта межевания	Стади	Лист	Листов
	ГАП		Лучшева			02.19		ПМ	2	1
	Разраб.		Кекало			02.19		МУП МО ТР «Архитектура и Градостроительство»		



**АДМИНИСТРАЦИЯ МУНИЦИПАЛЬНОГО ОБРАЗОВАНИЯ  
ТЕМРЮКСКИЙ РАЙОН**

**ПОСТАНОВЛЕНИЕ**

от 22.02.2019

№ 358

г. Темрюк

**О внесении изменений в проект планировки территории, совмещенный с проектом межевания территории, утвержденный постановлением администрации муниципального образования Темрюкский район от 23 апреля 2018 года № 428 «Об утверждении проекта планировки территории, совмещенного с проектом межевания территории, расположенной в кадастровом квартале 23:30:1002006 по адресному ориентиру: Краснодарский край, Темрюкский район, пос. Стрелка, восточнее земельного участка с кадастровым номером 23:30:1002006:1312»**

В соответствии со статьями 42, 43, 45, 46 Градостроительного кодекса Российской Федерации, на основании Федерального закона от 6 октября 2003 года № 131-ФЗ «Об общих принципах организации местного самоуправления в Российской Федерации», нормативов градостроительного проектирования Краснодарского края, утвержденных приказом департамента по архитектуре и градостроительству Краснодарского края от 16 апреля 2015 года № 78 «Об утверждении нормативов градостроительного проектирования Краснодарского края», Устава муниципального образования Темрюкский район, в целях внесения изменений в ранее утвержденную документацию по планировке территории, совмещенного с проектом межевания территории, п о с т а н о в л я ю:

1. Подготовить документацию по внесению изменений в проект планировки территории, совмещенный с проектом межевания территории, утвержденный постановлением администрации муниципального образования Темрюкский район от 23 апреля 2018 года № 428 «Об утверждении проекта планировки территории, совмещенного с проектом межевания территории, расположенной в кадастровом квартале 23:30:1002006 по адресному ориентиру: Краснодарский край, Темрюкский район, пос. Стрелка, восточнее земельного участка с кадастровым номером 23:30:1002006:1312» (далее – документация), в соответствии с графическим материалом, отображающим проектные границы территории, с каталогом координат, указанных в местной системе (приложение).

2. Муниципальному унитарному предприятию муниципального образования Темрюкский район «Архитектура и Градостроительство»



согласовать разработанную документацию с управлением государственной охраны объектов культурного наследия Краснодарского края.

3. Управлению архитектуры и градостроительства администрации муниципального образования Темрюкский район (Турлюн) внести в информационную систему обеспечения градостроительной деятельности Краснострельского сельского поселения данные о документации по внесению изменений в проект планировки территории, совмещенный с проектом межевания территории.

4. Отделу по взаимодействию со СМИ (Кистанова) официально опубликовать постановление «О внесении изменений в проект планировки территории, совмещенный с проектом межевания территории, утвержденный постановлением администрации муниципального образования Темрюкский район от 23 апреля 2018 года № 428 «Об утверждении проекта планировки территории, совмещенного с проектом межевания территории, расположенной в кадастровом квартале 23:30:1002006 по адресному ориентиру: Краснодарский край, Темрюкский район, пос. Стрелка, восточнее земельного участка с кадастровым номером 23:30:1002006:1312» в периодическом печатном издании газете Темрюкского района «Тамань» и официально опубликовать (разместить) на официальном сайте муниципального образования Темрюкский район в информационно-телекоммуникационной сети «Интернет».

5. Контроль за выполнением настоящего постановления возложить на заместителя главы муниципального образования Темрюкский район Е.П. Пронько.

6. Постановление вступает в силу со дня его подписания.

Исполняющий обязанности  
главы муниципального образования  
Темрюкский район



Д.С. Каратеев



## Введение

Документация по планировке территории (проект планировки территории и проект межевания территории), расположенной в кадастровом квартале 23:30:1002006 по адресному ориентиру: Краснодарский край, Темрюкский район, пос. Стрелка, восточнее земельного участка с кадастровым номером 23:30:1002006:1312, разрабатывается в соответствии с положениями, установленными в генеральном плане Краснострельского сельского поселения Темрюкского района Краснодарского края, утвержденного решением I сессии Совета муниципального образования Темрюкского района VI созыва от 24 июля 2018 года № 493 «Об утверждении проекта «Генеральный план Краснострельского сельского поселения Темрюкского района, является документом по планировке территории, состоящим из текстовой и графической частей и выполнен в составе проекта планировки, совмещенного с проектом межевания, на данный объект в соответствии с требованиями:

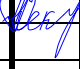
- градостроительного кодекса Российской Федерации;
- градостроительного кодекса Краснодарского края;
- земельного кодекса Российской Федерации;
- свода правил СП 42.13330.2016 «Градостроительство.

Планировка и застройка городских и сельских поселений, Актуализированная редакция СНиП 2.07.01-89\*», утвержденных приказом Министерства строительства и жилищно-коммунального хозяйства РФ от 30 декабря 2016 года № 1034/пр и введенный в действие 1 июля 2017 года;

- нормативов градостроительного проектирования Краснодарского края

(с изменениями, утвержденными приказом департамента по архитектуре и градостроительству Краснодарского края от 13.03.2017 № 73 «О внесении изменений в приказ департамента по архитектуре и градостроительству Краснодарского края от 16.04.2015 № 78 «Об утверждении нормативов градостроительного проектирования Краснодарского края»);

- нормативов градостроительного проектирования муниципального образования Темрюкский район, утвержденных

						<b>19-015-ПМ-ПЗ</b>		
Изм.	Кол.у	Лис	Недок	Подп.	Дат			
ГАП		Лучшева			02.19	Пояснительная записка		
Разраб.		Кекало			02.19			
						Стади	Лист	Листов
						ПМ	4	11
						МУП МО ТР «Архитектура и Градостроительство»		



5

9. Установление границ зон с особыми условиями использования территории;

Подготовка проекта межевания осуществляется в составе проекта планировки в границах планировочного образования, т.е. в границах линий регулирования застройки, установленных проектом планировки, и учитывает фактическое землепользование, градостроительные нормативы, установленные на данной территории. Правомерность формирования земельных участков определена действующим законодательством и нормативными актами муниципального уровня.

## 2. Используемые исходные материалы

– Проект планировки, разработанный в составе документации по планировке территории.

– Проект разработан на материалах топографической съемки масштаба 1:1000, предоставленной Заказчиком, выполненной МУП МО ТР «АиГ» в январе 2019 года.

## 3. Опорно-межевая сеть на территории проектирования

Для определения координат точек земной поверхности и для установления границ земельного участка на местности использовался картометрический метод на основе предоставленного топографо-геодезического материала. Система координат – МСК 23. Действующая система геодезической сети удовлетворяет требованиям выполнения землеустроительных работ для установления границ земельных участков на местности. Технология производства землеустроительных работ определена, согласно действующему законодательству.

## 4. Межевание территории.

Основной чертеж выполнен и оформлен с учётом нормативов градостроительного проектирования Краснодарского края (с изменениями, утвержденными приказом департамента по архитектуре и градостроительству Краснодарского края от 13.3.2017 №73 «О внесении изменений в приказ департамента по архитектуре и градостроительству Краснодарского края от 16.04.2015 № 78 «Об

Име. № подл.	Подпись и дата	Взам. инв. №						
							Лист	
							19-015-ПМ-ПЗ	
Изм.	Кол.у	Лис	№до	Подп.	Дат			6

утверждении нормативов градостроительного проектирования Краснодарского края»).

Красные линии - линии, которые обозначают существующие, планируемые (изменяемые, вновь образуемые) границы территорий общего пользования и (или) границы территорий, занятых линейными объектами и (или) предназначенных для размещения линейных объектов ("Градостроительный кодекс Российской Федерации" от 29.12.2004 N 190-ФЗ (ред. от 03.08.2018)).

Красные линии обязательны для соблюдения всеми субъектами градостроительной деятельности, участвующими в процессе проектирования и последующего освоения и застройки территорий городов и других поселений. За нарушение красных линий устанавливается административная ответственность в соответствии с градостроительным законодательством Российской Федерации (п. 3.4 и п. 3.9. Инструкция о порядке проектирования и установления красных линий в городах и других поселениях Российской Федерации, РДС 30-201-98).

Установление границ земельных участков на местности следует выполнять в соответствии с требованиями федерального законодательства, а также инструкции по проведению межевания.

**5. Перечень и сведения о площади образуемых земельных участков, в том числе возможные способы их образования.**

Согласно административному делению Краснодарского края, проектируемая территория расположена в границах пос. Стрелка Темрюкского района Краснодарского края.

Проектируемая территория расположена в границах кадастрового квартала 23:30:1002006.

Площадь проектируемой территории составляет 3,0 га.

**6. Перечень и сведения о площади образуемых земельных участков, которые будут отнесены к территориям общего пользования или имуществу общего пользования, в том числе в отношении которых предполагаются резервирование и (или) изъятие для государственных или муниципальных нужд**

Площади образуемых земельных участков, относимые к территории общего пользования см. в табл. 2.

Име. № подл.	Подпись и дата	Взам. инв. №							Лист	
									19-015-ПМ-ПЗ	
			Изм.	Кол.у	Лис	№до	Подп.	Дат	7	

Таблица 2

№ п.п.	Показатели	Ед. измерения	Количество, всего
1	Территории общего пользования всего, в том числе:	га	1,1
	- проезды с твердым покрытием	га	0,3
	- тротуары	га	0,1
	- зеленые насаждения общего пользования, иные зоны	га	0,7

**7. Вид разрешенного использования образуемых земельных участков в соответствии с проектом планировки**

Категория земель - земли населенных пунктов.

Вид разрешенного использования земельных участков – для индивидуального жилищного строительства (код 2.1), (согласно классификатора, утвержденного Приказом министерства экономического развития Российской Федерации «Об утверждении классификатора видов разрешенного использования земельных участков» № 540 от 01.09.2014 (с изменениями на 09.08.2018 г.)).

Координаты поворотных точек границ земельных участков сведены в таблицу 3.

Име. № подл.	Подпись и дата	Взам. инв. №							Лист	
Изм.	Кол.у	Лис	№до	Подп.	Дат	19-015-ПМ-ПЗ				8



Таблица 3. Координаты поворотных точек границ земельных участков

№ участка	№ ПТУ	Координаты	
		X	Y
1	1	497270.27	1246107.24
	2	497270.83	1246121.98
	3	497257.38	1246155.08
	4	497246.60	1246155.00
	5	497252.42	1246106.66
2	1	497252.42	1246106.66
	2	497246.60	1246155.00
	3	497230.13	1246154.87
	4	497236.00	1246106.14
3	1	497236.00	1246106.14
	2	497230.13	1246154.87
	3	497213.79	1246154.73
	4	497219.71	1246105.61
4	1	497219.71	1246105.61
	2	497213.79	1246154.73
	3	497197.59	1246154.60
	4	497203.55	1246105.09
5	1	497203.55	1246105.09
	2	497197.59	1246154.60
	3	497181.51	1246154.47
	4	497187.51	1246104.58
6	1	497187.51	1246104.58
	2	497181.51	1246154.47
	3	497165.55	1246154.34
	4	497171.60	1246104.08
7	1	497171.60	1246104.08
	2	497165.55	1246154.34
	3	497149.71	1246154.21
	4	497155.81	1246103.56
8	1	497155.81	1246103.56
	2	497149.71	1246154.21
	3	497133.99	1246154.09
	4	497140.13	1246103.06
9	1	497097.19	1246039.73
	2	497094.19	1246064.62
	3	497070.18	1246063.85
	4	497073.17	1246038.96
10	1	497094.19	1246064.62
	2	497091.20	1246089.51
	3	497067.18	1246088.74
	4	497070.18	1246063.85

Име. № подл.	Подпись и дата	Взам. инв. №	

Изм.	Кол.у	Лис	№до	Подп.	Дат

№ участка	№ ПТУ	Координаты	
		X	Y
11	1	497073.17	1246038.96
	2	497070.18	1246063.85
	3	497046.16	1246063.08
	4	497049.16	1246038.19
12	1	497070.18	1246063.85
	2	497067.18	1246088.74
	3	497043.17	1246087.97
	4	497046.16	1246063.08
13	1	497049.16	1246038.19
	2	497046.16	1246063.08
	3	497022.15	1246062.31
	4	497025.14	1246037.42
14	1	497046.16	1246063.08
	2	497043.17	1246087.97
	3	497019.15	1246087.20
	4	497022.15	1246062.31
15	1	497025.14	1246037.42
	2	497022.15	1246062.31
	3	496998.13	1246061.54
	4	497001.13	1246036.65
16	1	497022.15	1246062.31
	2	497019.15	1246087.20
	3	496995.14	1246086.43
	4	496998.13	1246061.54
17	1	497088.59	1246101.43
	2	497085.43	1246127.63
	3	497062.62	1246126.90
	4	497065.78	1246100.70
18	1	497085.43	1246127.63
	2	497082.28	1246153.69
	3	497059.47	1246153.10
	4	497062.62	1246126.90
19	1	497065.78	1246100.70
	2	497062.62	1246126.90
	3	497039.81	1246126.17
	4	497042.96	1246099.97
20	1	497062.62	1246126.90
	2	497059.47	1246153.10
	3	497036.66	1246152.30
	4	497039.81	1246126.17

Име. № подл.	Подпись и дата	Взам. инв. №	

Изм.	Кол.у	Лис	№до	Подп.	Дат

№ участка	№ ПТУ	Координаты	
		X	Y
21	1	497042.96	1246099.97
	2	497039.81	1246126.17
	3	497016.99	1246125.44
	4	497020.15	1246099.24
22	1	497039.81	1246126.17
	2	497036.66	1246152.30
	3	497013.84	1246151.60
	4	497016.99	1246125.44
23	1	497020.15	1246099.24
	2	497016.99	1246125.44
	3	496994.18	1246124.70
	4	496997.33	1246098.50
24	1	497016.99	1246125.44
	2	497013.84	1246151.60
	3	496991.03	1246150.90
	4	496994.18	1246124.70
25	1	497075.67	1246165.59
	2	497074.79	1246199.50
	3	497057.07	1246199.00
	4	497058.05	1246165.03
26	1	497058.05	1246165.03
	2	497057.07	1246199.00
	3	497039.44	1246198.49
	4	497040.42	1246164.46
27	1	497040.42	1246164.46
	2	497039.44	1246198.49
	3	497021.84	1246197.99
	4	497022.81	1246163.90
28	1	497022.81	1246163.90
	2	497021.84	1246197.99
	3	497004.27	1246197.48
	4	497005.24	1246163.33
29	1	497005.24	1246163.37
	2	497004.27	1246197.48
	3	496989.35	1246197.13
	4	496990.93	1246162.93

Име. № подл.	Подпись и дата	Взам. инв. №	

Изм.	Кол.у	Лис	№до	Подп.	Дат

*Муниципальное унитарное предприятие  
муниципального образования Темрюкский район  
«Архитектура и Градостроительство»*

*Член союза «Комплексное объединение проектировщиков»,  
СРО-П-133-01022010, г. Краснодар*

*Документация по планировке территории*

*Заказчик: Администрация муниципального образования  
Темрюкский район*

***Документация по планировке территории (проект  
планировки территории и проект межевания территории),  
расположенной в кадастровом квартале 23:30:1002006 по  
адресному ориентиру: Краснодарский край, Темрюкский  
район, пос. Стрелка, восточнее земельного участка с  
кадастровым номером 23:30:1002006:1312***

***Том 3.2***

*Основная (утверждаемая) часть проекта  
межевания территории*

*Графические материалы*

*Шифр объекта: 19 – 015*

*Директор МУП МО ТР «А и Г»*

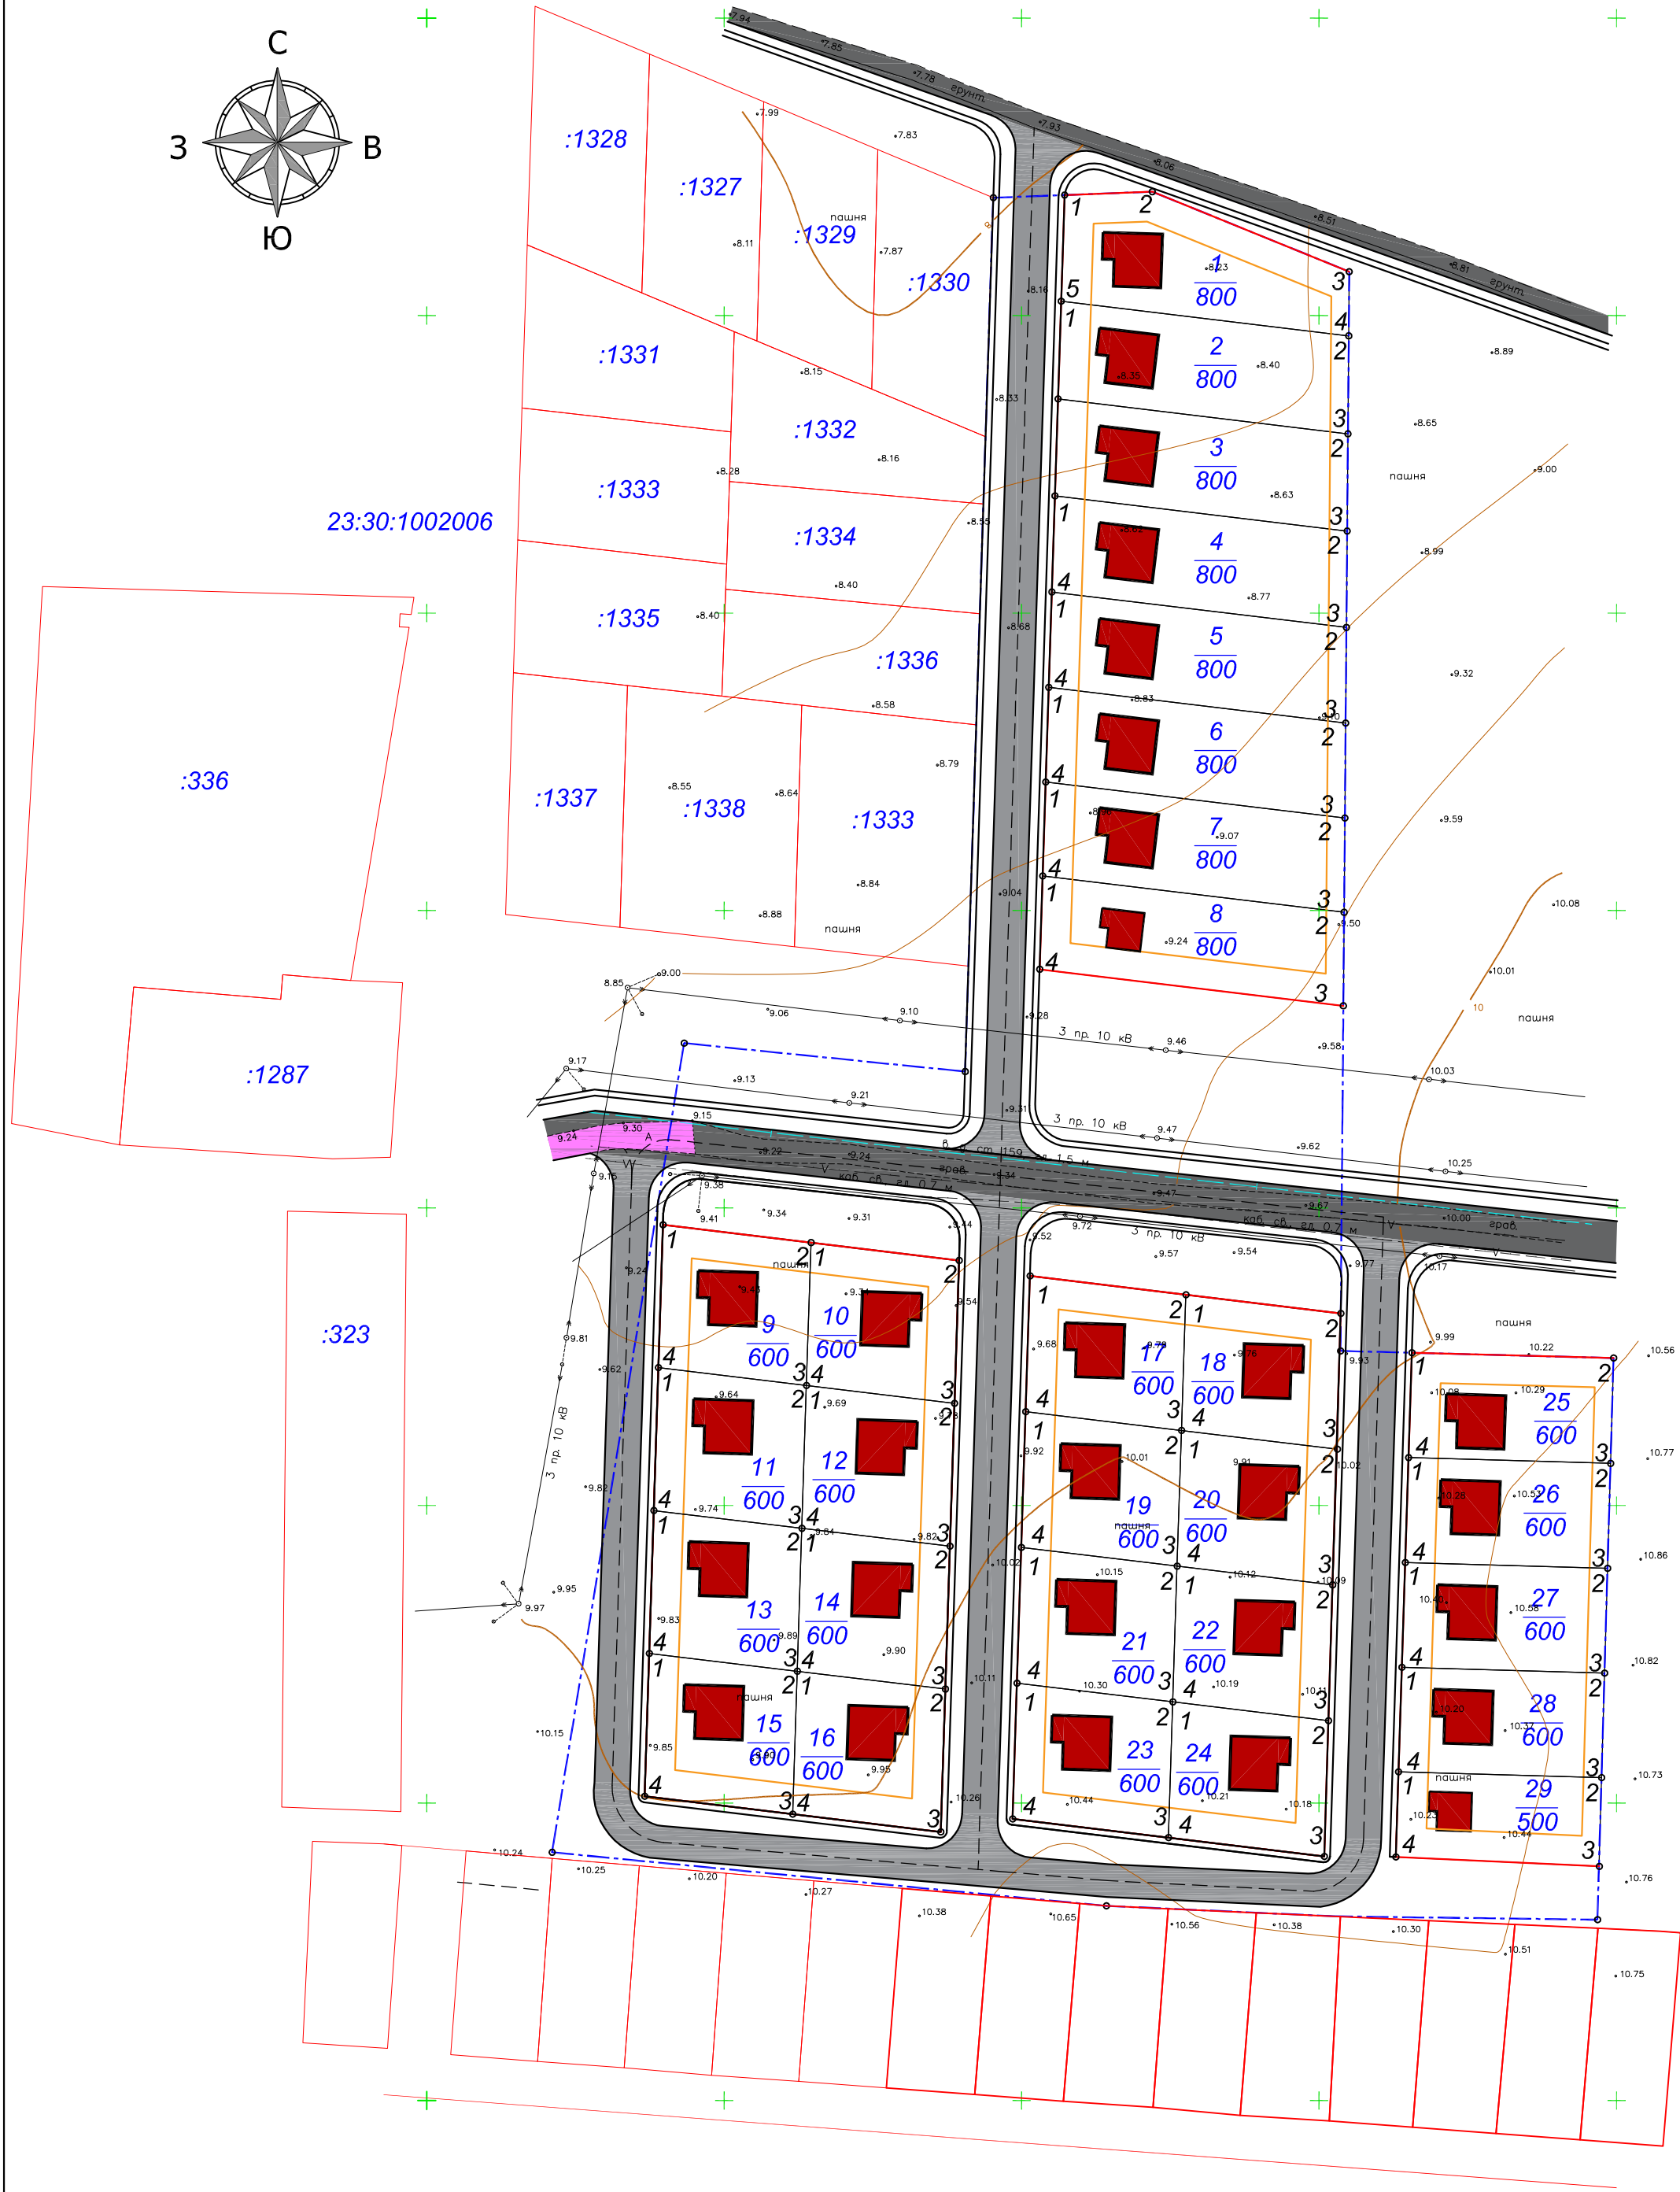
*А.А. Мартынюк*

*г. Темрюк*

*2019 г.*



Чертеж межевания территории  
М 1:000

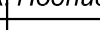




Условные обозначения:



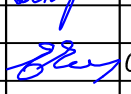
	Граница участка проекта планировки
	Проектируемые красные линии
	Линия регулировки застройки
	Проектируемые земельные участки
	Существующие улицы в жилой застройке
	Проектируемые улицы в жилой застройке
	Границы земельных участков, поставленных на кадастровый учет
	Кадастровый номер существующего квартала
	Кадастровый номер существующего земельного участка
	Объекты индивидуального жилищного строительства
	Кабель связи существующий (охранная зона 0,6 м)
	Газопровод высокого давления существующий (охранная зона 2 м)
	Линии электропередач существующие (охранная зона 10 м для 10 кВ)
	Номер участка Площадь, м²
	Номера поворотных точек участка

Примечания:

- Чертеж межевания территории выполнен в системе координат МСК-23.
- Координаты характерных точек границ участков смотреть на листе 2.

						19 - 015			
						Документация по планировке территории (проект планировки территории и проект межевания территории), расположенной в кадастровом квартале 23:30:1002006 по адресному ориентиру: Краснодарский край, Темрюкский район, пос. Стрелка, восточнее земельного участка с кадастровым номером 23:30:1002006:1312			
Изм.	Кол.уч.	Лист	№ док.	Подпись	Дата	Проект межевания территории	Стадия	Лист	Листов
ГАП	Лучшева				02.19		ПМ-1	1	2
Разработ.	Кекало				02.19	Чертеж межевания территории. М 1:1000	МУП МО ТР "А и Г"		
ГИП	Черникова				02.19				

Координаты характерных точек границ участков											
№ участка	№ ПТУ	Координаты		№ участка	№ ПТУ	Координаты		№ участка	№ ПТУ	Координаты	
		X	Y			X	Y			X	Y
1	1	497270.27	1246107.24	14	1	497046.16	1246063.08	27	1	497040.42	1246164.46
	2	497270.83	1246121.98		2	497043.17	1246087.97		2	497039.44	1246198.49
	3	497257.38	1246155.08		3	497019.15	1246087.20		3	497021.84	1246197.99
	4	497246.60	1246155.00		4	497022.15	1246062.31		4	497022.81	1246163.90
		5	497252.42	1246106.66	15	1	497025.14	1246037.42	28	1	497022.81
2	1	497252.42	1246106.66	2		497022.15	1246062.31	2		497021.84	1246197.99
	2	497246.60	1246155.00	3		496998.13	1246061.54	3		497004.27	1246197.48
	3	497230.13	1246154.87	4		497001.13	1246036.65	4		497005.24	1246163.33
		4	497236.00	1246106.14	16	1	497022.15	1246062.31	29	1	497005.24
3	1	497236.00	1246106.14	2		497019.15	1246087.20	2		497004.27	1246197.48
	2	497230.13	1246154.87	3		496995.14	1246086.43	3		496989.35	1246197.13
	3	497213.79	1246154.73	4		496998.13	1246061.54	4		496990.93	1246162.93
		4	497219.71	1246105.61	17	1	497088.59	1246101.43			
4	1	497219.71	1246105.61	2		497085.43	1246127.63				
	2	497213.79	1246154.73	3		497062.62	1246126.90				
	3	497197.59	1246154.60	4		497065.78	1246100.70				
		4	497203.55	1246105.09	18	1	497085.43	1246127.63			
5	1	497203.55	1246105.09	2		497082.28	1246153.69				
	2	497197.59	1246154.60	3		497059.47	1246153.10				
	3	497181.51	1246154.47	4		497062.62	1246126.90				
		4	497187.51	1246104.58	19	1	497065.78	1246100.70			
6	1	497187.51	1246104.58	2		497062.62	1246126.90				
	2	497181.51	1246154.47	3		497039.81	1246126.17				
	3	497165.55	1246154.34	4		497042.96	1246099.97				
		4	497171.60	1246104.08	20	1	497062.62	1246126.90			
7	1	497171.60	1246104.08	2		497059.47	1246153.10				
	2	497165.55	1246154.34	3		497036.66	1246152.30				
	3	497149.71	1246154.21	4		497039.81	1246126.17				
		4	497155.81	1246103.56	21	1	497042.96	1246099.97			
8	1	497155.81	1246103.56	2		497039.81	1246126.17				
	2	497149.71	1246154.21	3		497016.99	1246125.44				
	3	497133.99	1246154.09	4		497020.15	1246099.24				
		4	497140.13	1246103.06	22	1	497039.81	1246126.17			
9	1	497097.19	1246039.73	2		497036.66	1246152.30				
	2	497094.19	1246064.62	3		497013.84	1246151.60				
	3	497070.18	1246063.85	4		497016.99	1246125.44				
		4	497073.17	1246038.96	23	1	497020.15	1246099.24			
10	1	497094.19	1246064.62	2		497016.99	1246125.44				
	2	497091.20	1246089.51	3		496994.18	1246124.70				
	3	497067.18	1246088.74	4		496997.33	1246098.50				
		4	497070.18	1246063.85	24	1	497016.99	1246125.44			
11	1	497073.17	1246038.96	2		497013.84	1246151.60				
	2	497070.18	1246063.85	3		496991.03	1246150.90				
	3	497046.16	1246063.08	4		496994.18	1246124.70				
		4	497049.16	1246038.19	25	1	497075.67	1246165.59			
12	1	497070.18	1246063.85	2		497074.79	1246199.50				
	2	497067.18	1246088.74	3		497057.07	1246199.00				
	3	497043.17	1246087.97	4		497058.05	1246165.03				
		4	497046.16	1246063.08	26	1	497058.05	1246165.03			
13	1	497049.16	1246038.19	2		497057.07	1246199.00				
	2	497046.16	1246063.08	3		497039.44	1246198.49				
	3	497022.15	1246062.31	4		497040.42	1246164.46				
		4	497025.14	1246037.42							

								19 - 015		
								Документация по планировке территории (проект планировки территории и проект межевания территории), расположенной в кадастровом квартале 23:30:1002006 по адресному ориентиру: Краснодарский край, Темрюкский район, пос. Стрелка, восточнее земельного участка с кадастровым номером 23:30:1002006.1312		
Изм.	Кол.уч.	Лист	№док	Подпись	Дата			Стадия	Лист	Листов
ГАП		Лучшева			02.19	Проект межевания территории		ПМ-1	2	2
Разработ.		Кекало			02.19					
ГИП		Черникова			02.19	Координаты характерных точек границ участков		МУП МО ТР " А и Г"		