
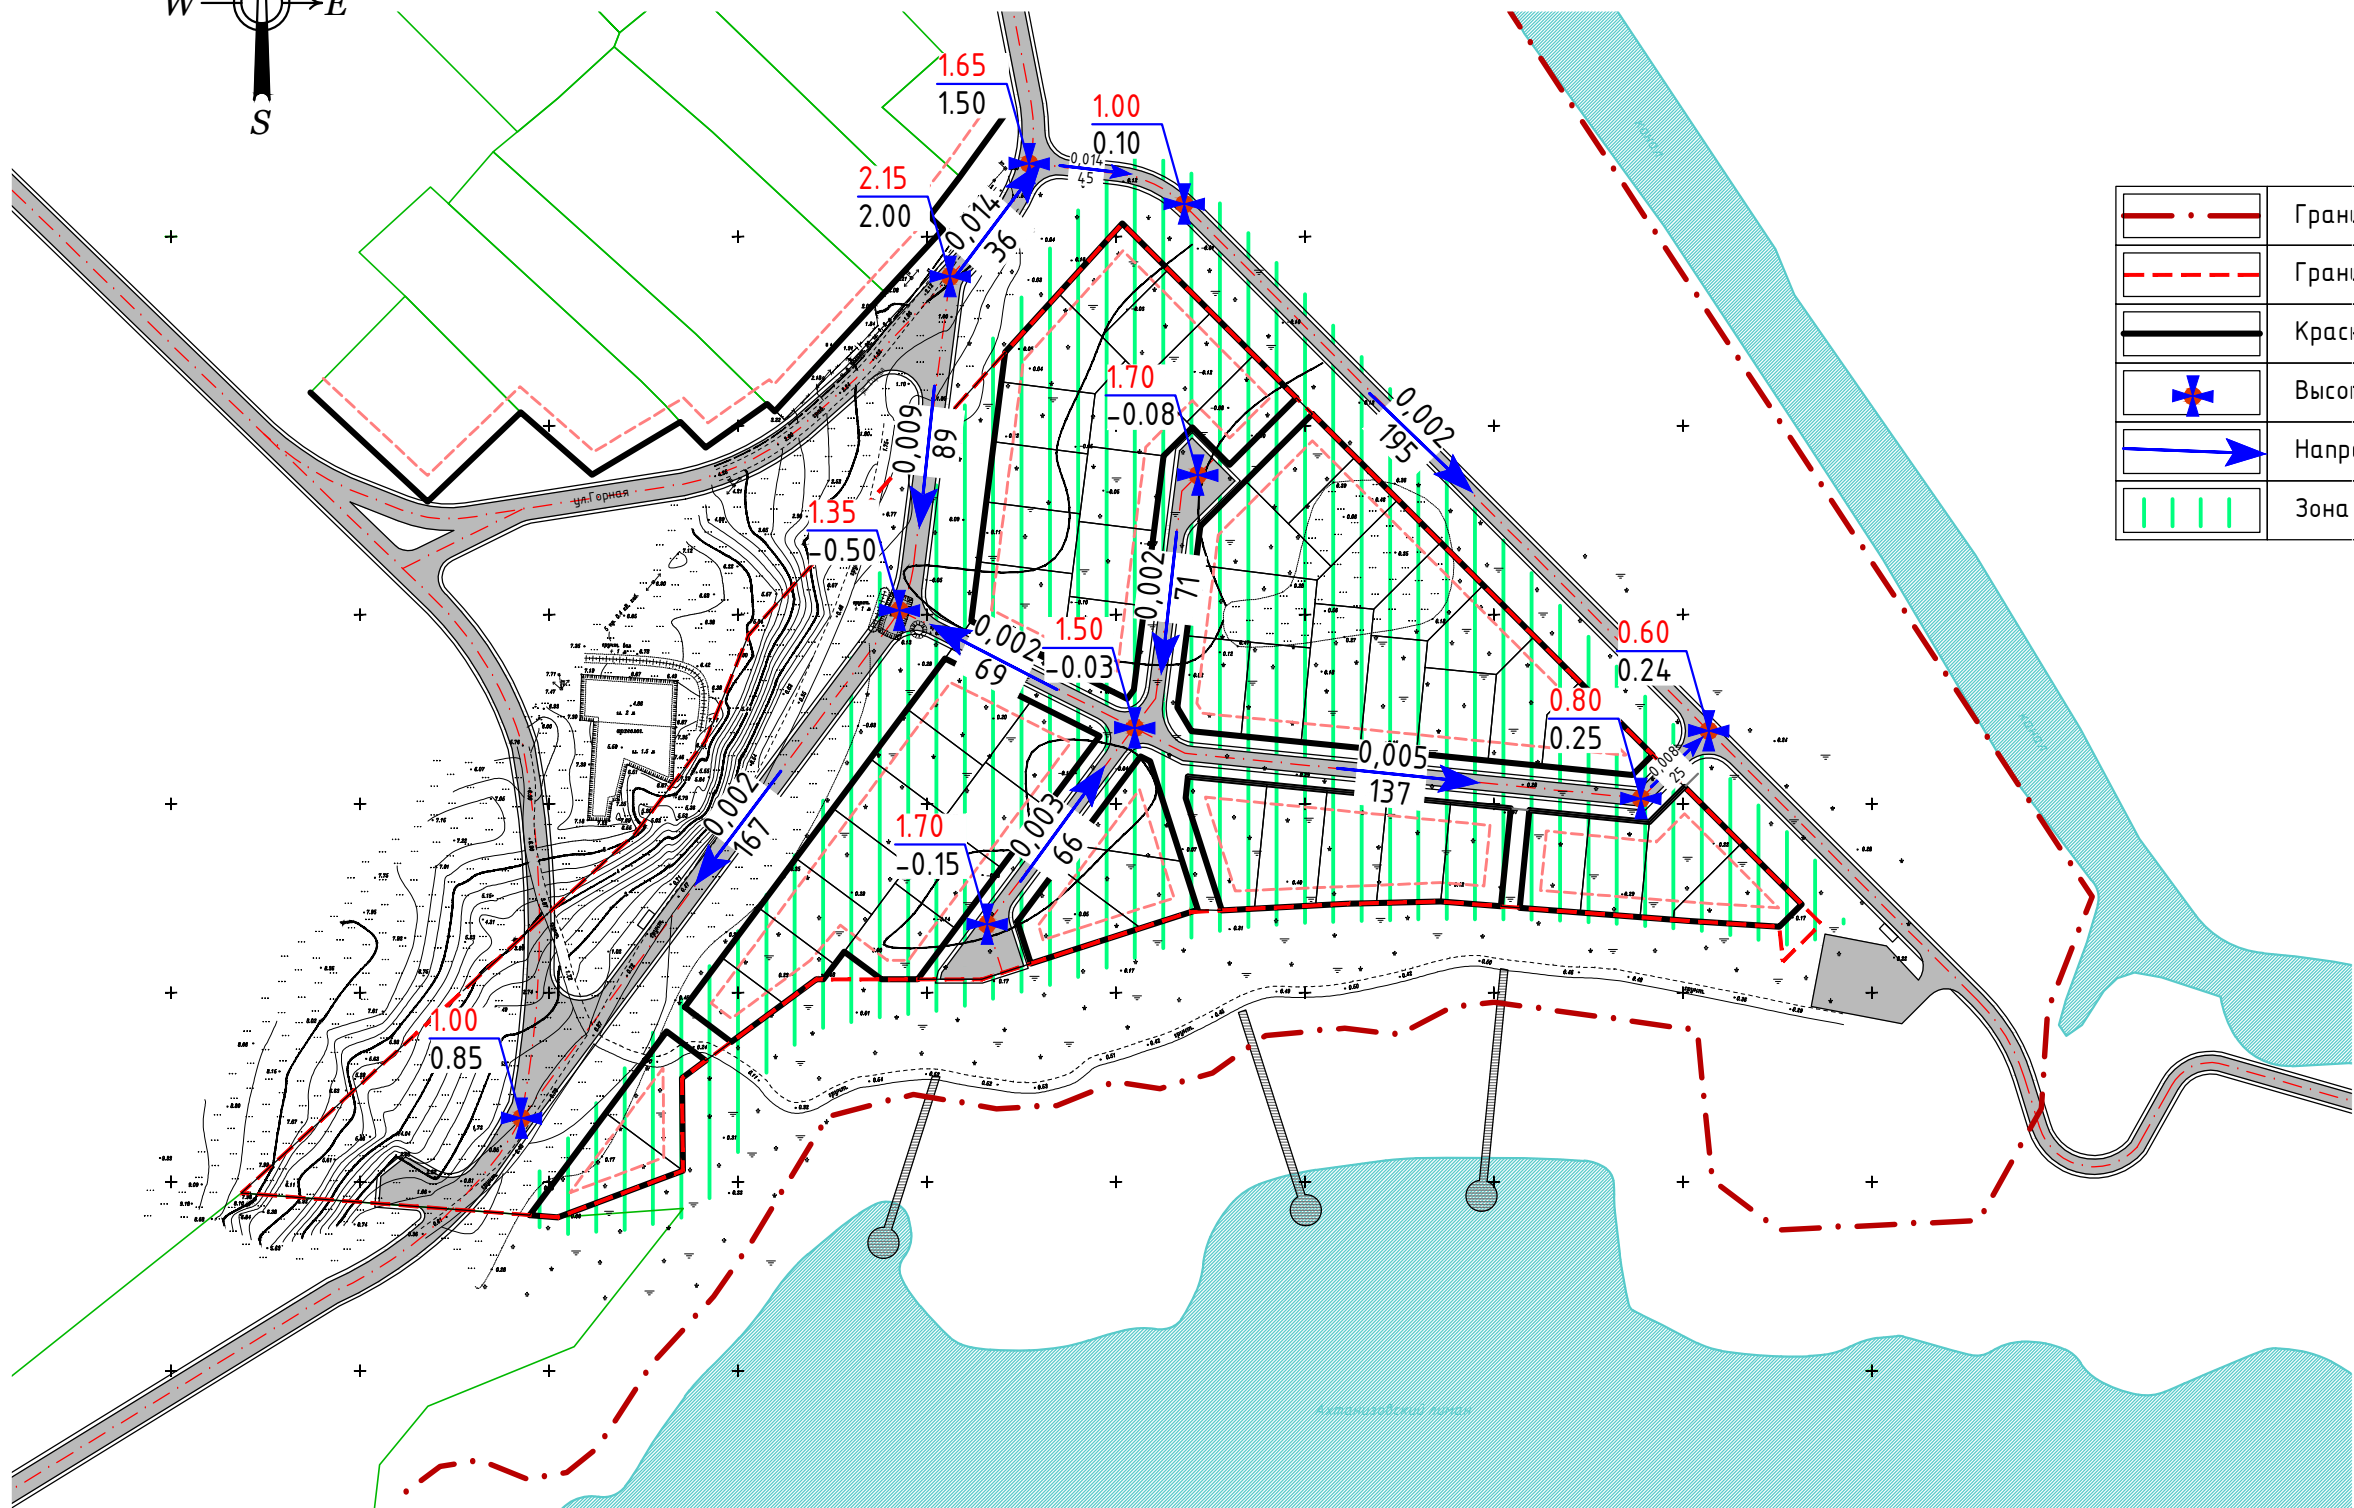


СХЕМА ВЕРТИКАЛЬНОЙ ПЛАНИРОВКИ ТЕРРИТОРИИ, ИНЖЕНЕРНОЙ ПОДГОТОВКИ И ИНЖЕНЕРНОЙ ЗАЩИТЫ ТЕРРИТОРИИ
М 1:2000

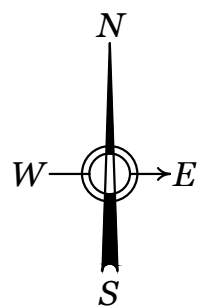

УСЛОВНЫЕ ОБОЗНАЧЕНИЯ

	Граница населенного пункта
	Граница проектирования
	Красные линии, устанавливаемые
	Высотные отметки поверхности
	Направление поверхностного стока
	Зона подсыпки территории

						Заказчик: Ищенко Т.В			
						Документация по планировке территории (проект планировки территории и проект межевания территории) в кадастровом квартале 23:30:0301006 площадью 2,7924 га по ул.Горной в восточной части ст. Ахтанизовской			
Изм.	Кол. уч.	Лист	№ док.	Подп.	Дата	Проект планировки территории	Марка	Лист	Листов
Разработал		Лесничая			08.19г		ПП-8	1	1
						Схема вертикальной планировки территории, инженерной подготовки и инженерной защиты территории М 1:2000			ИП Лесничая А.В. ОГРНИП 317237500402865