


СХЕМА ГРАНИЦ ТЕРРИТОРИЙ ОБЪЕКТОВ КУЛЬТУРНОГО НАСЛЕДИЯ М 1:2000

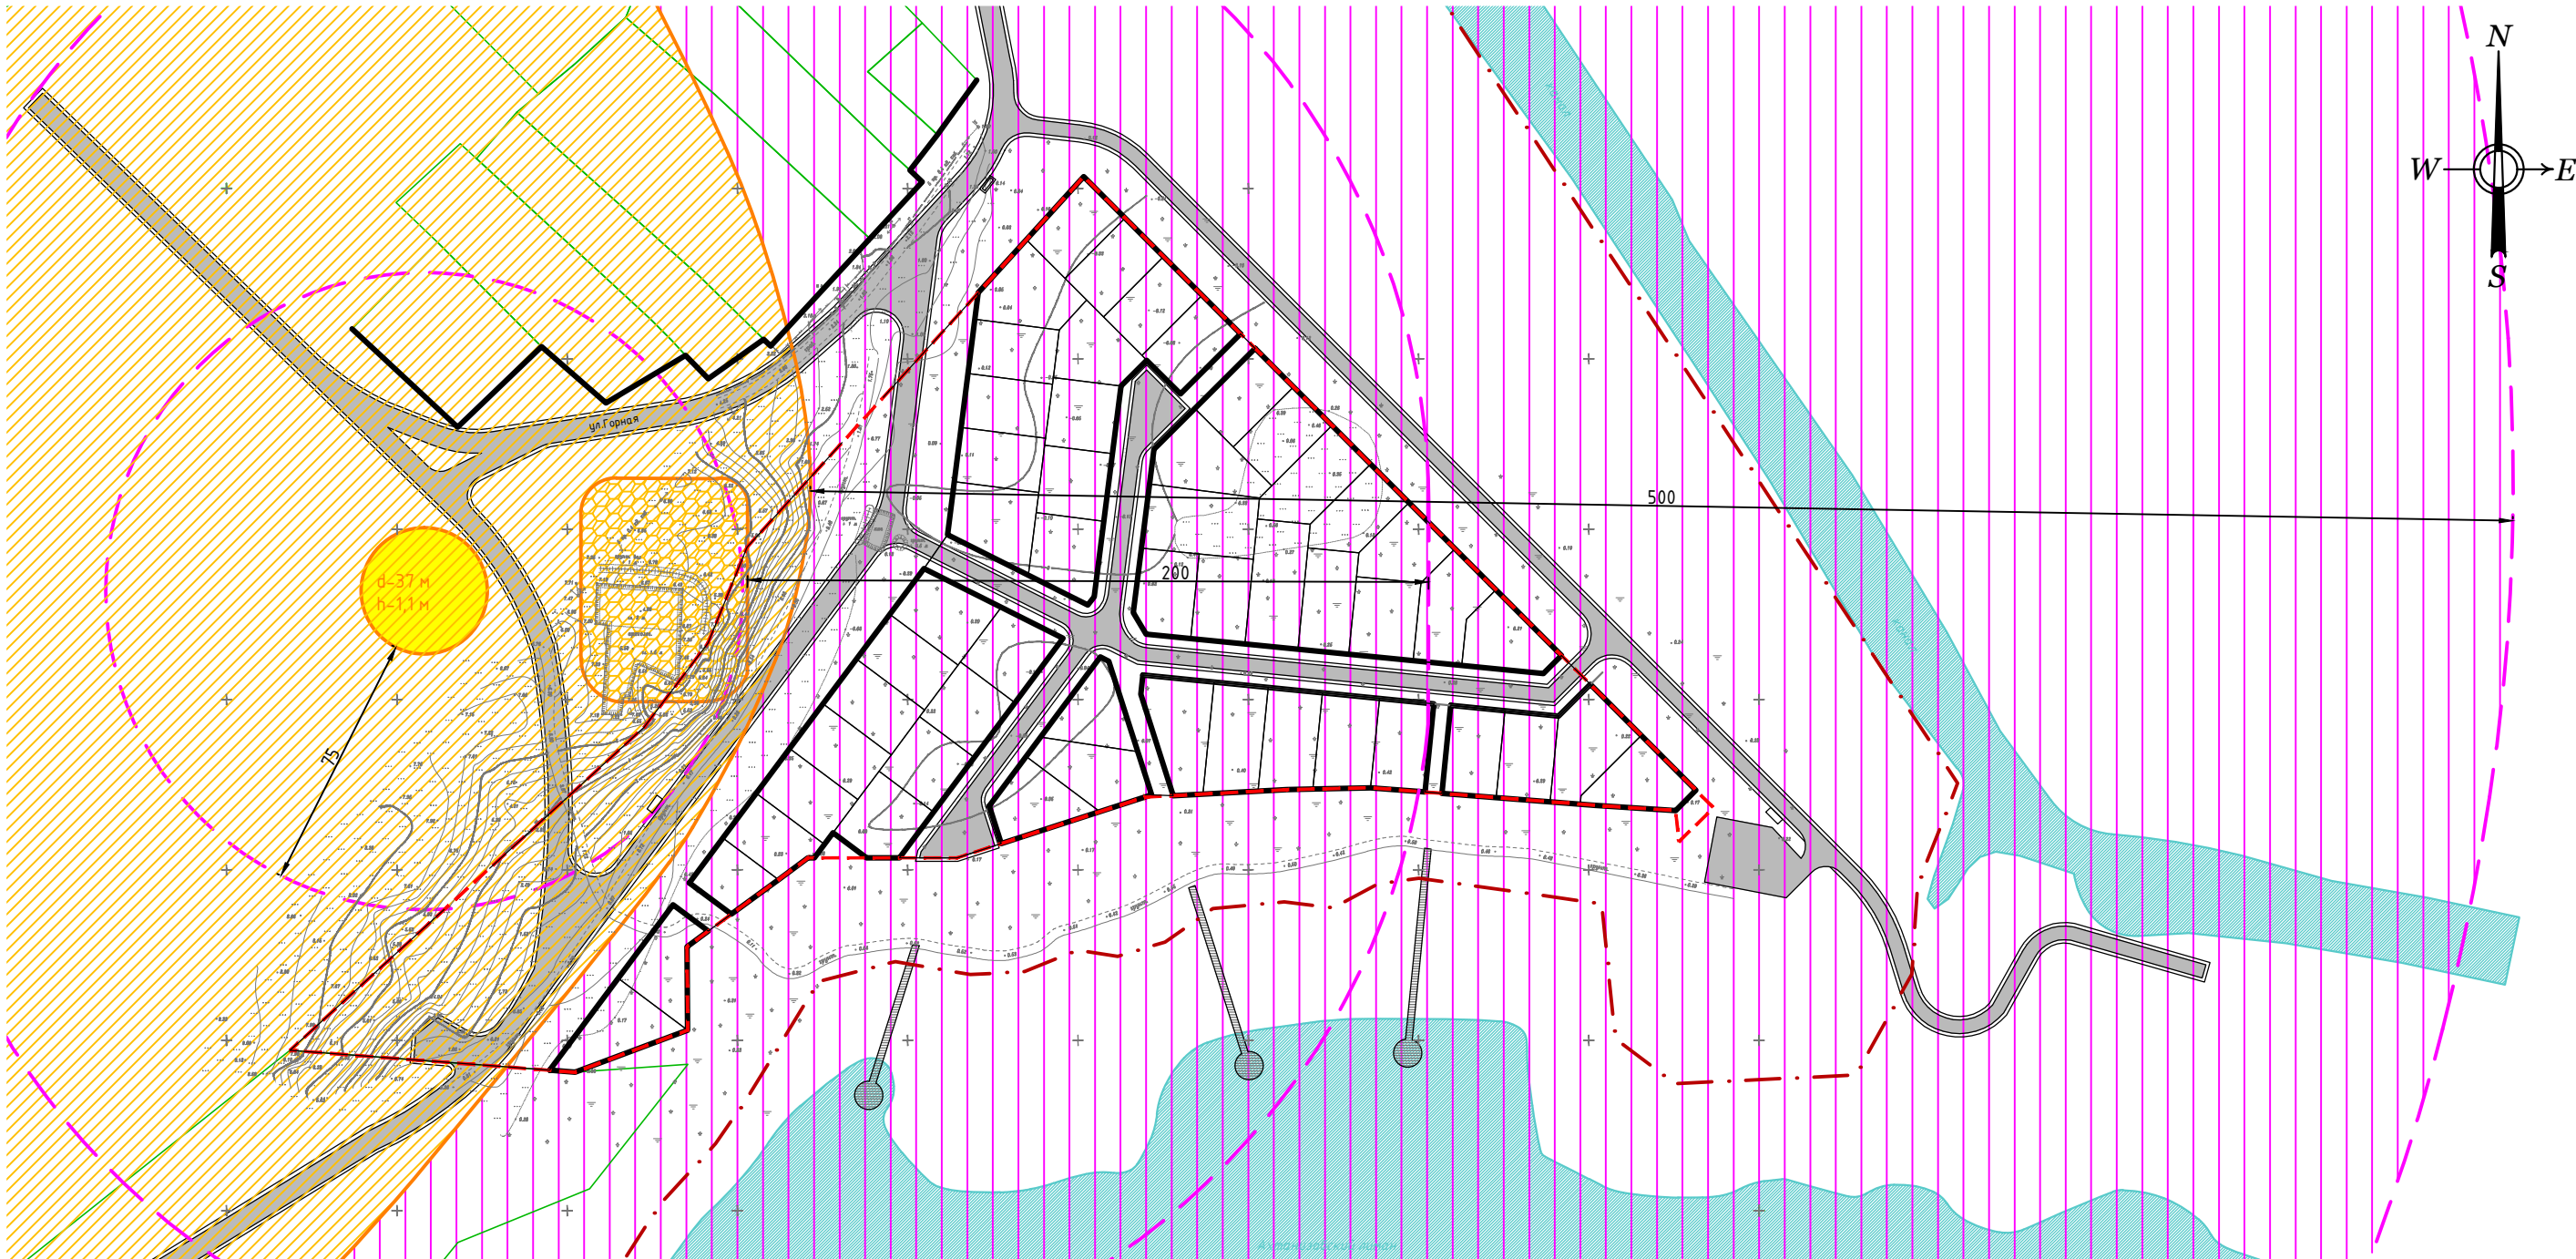

УСЛОВНЫЕ ОБОЗНАЧЕНИЯ

	Граница населенного пункта
	Граница проектирования
	Красные линии, устанавливаемые
	Границы образуемых земельных участков
	Объект археологического наследия – “Поселение” (гос.номер 4808)
	Объект археологического наследия – “Укрепление поселения” (гос.номер 4809)
	Объект археологического наследия – курган (гос.номер 4809)
	Граница охранной зоны объекта культурного наследия

Примечание: Схема выполнена на основании материалов Генерального плана Ахтанизовского сельского поселения, утвержденного решением XXIII сессии Совета Ахтанизовского сельского поселения Темрюкского района II созыва от 20.04.2011 года № 110 (с изм., утвержденными решение Совета МО Темрюкский район от 21.06.2018г. №474), а также письма о предоставлении информации гр.Ищенко Т.В., выданном Управлением государственной охраны объектов культурного наследия администрации Краснодарского края

						Заказчик: Ищенко Т.В			
						Документация по планировке территории (проект планировки территории и проект межевания территории) в кадастровом квартале 23:30:0301006 площадью 2,7924 га по ул.Горной в восточной части ст. Ахтанизовской			
Изм.	Кол.уч.	Лист	№ док.	Подп.	Дата	Проект планировки территории	Марка	Лист	Листов
Разработал	Лесничая				08.19г		ПП-6	1	1
						Схема границ территорий объектов культурного наследия М 1:2000	ИП Лесничая А.В. ОГРНИП 317237500402865		