


РАЗБИВОЧНЫЙ ЧЕРТЕЖ КРАСНЫХ ЛИНИЙ. М 1:1 000.

УСЛОВНЫЕ ОБОЗНАЧЕНИЯ

	Граница участка проекта планировки (1.87 га)
	Проектируемая красная линия
	Проектируемые земельные участки
	Земельные участки, поставленные на кадастровый учет
	Кадастровый номер существующего земельного участка
	Границы кадастровых кварталов
	Кадастровые номера существующих кварталов
	Линии регулирования застройки
	Проектируемые транспортно-пешеходные связи
	Шкафной газорегуляторный пункт проектируемый
	Трансформаторная подстанция проектируемая
	Мусорные контейнеры
	Поворотная точка границ земельного участка
	Точка пересечения осей проектируемого дорожного полотна с границами проектируемого земельного участка
	Базисная линия
	Створная линия

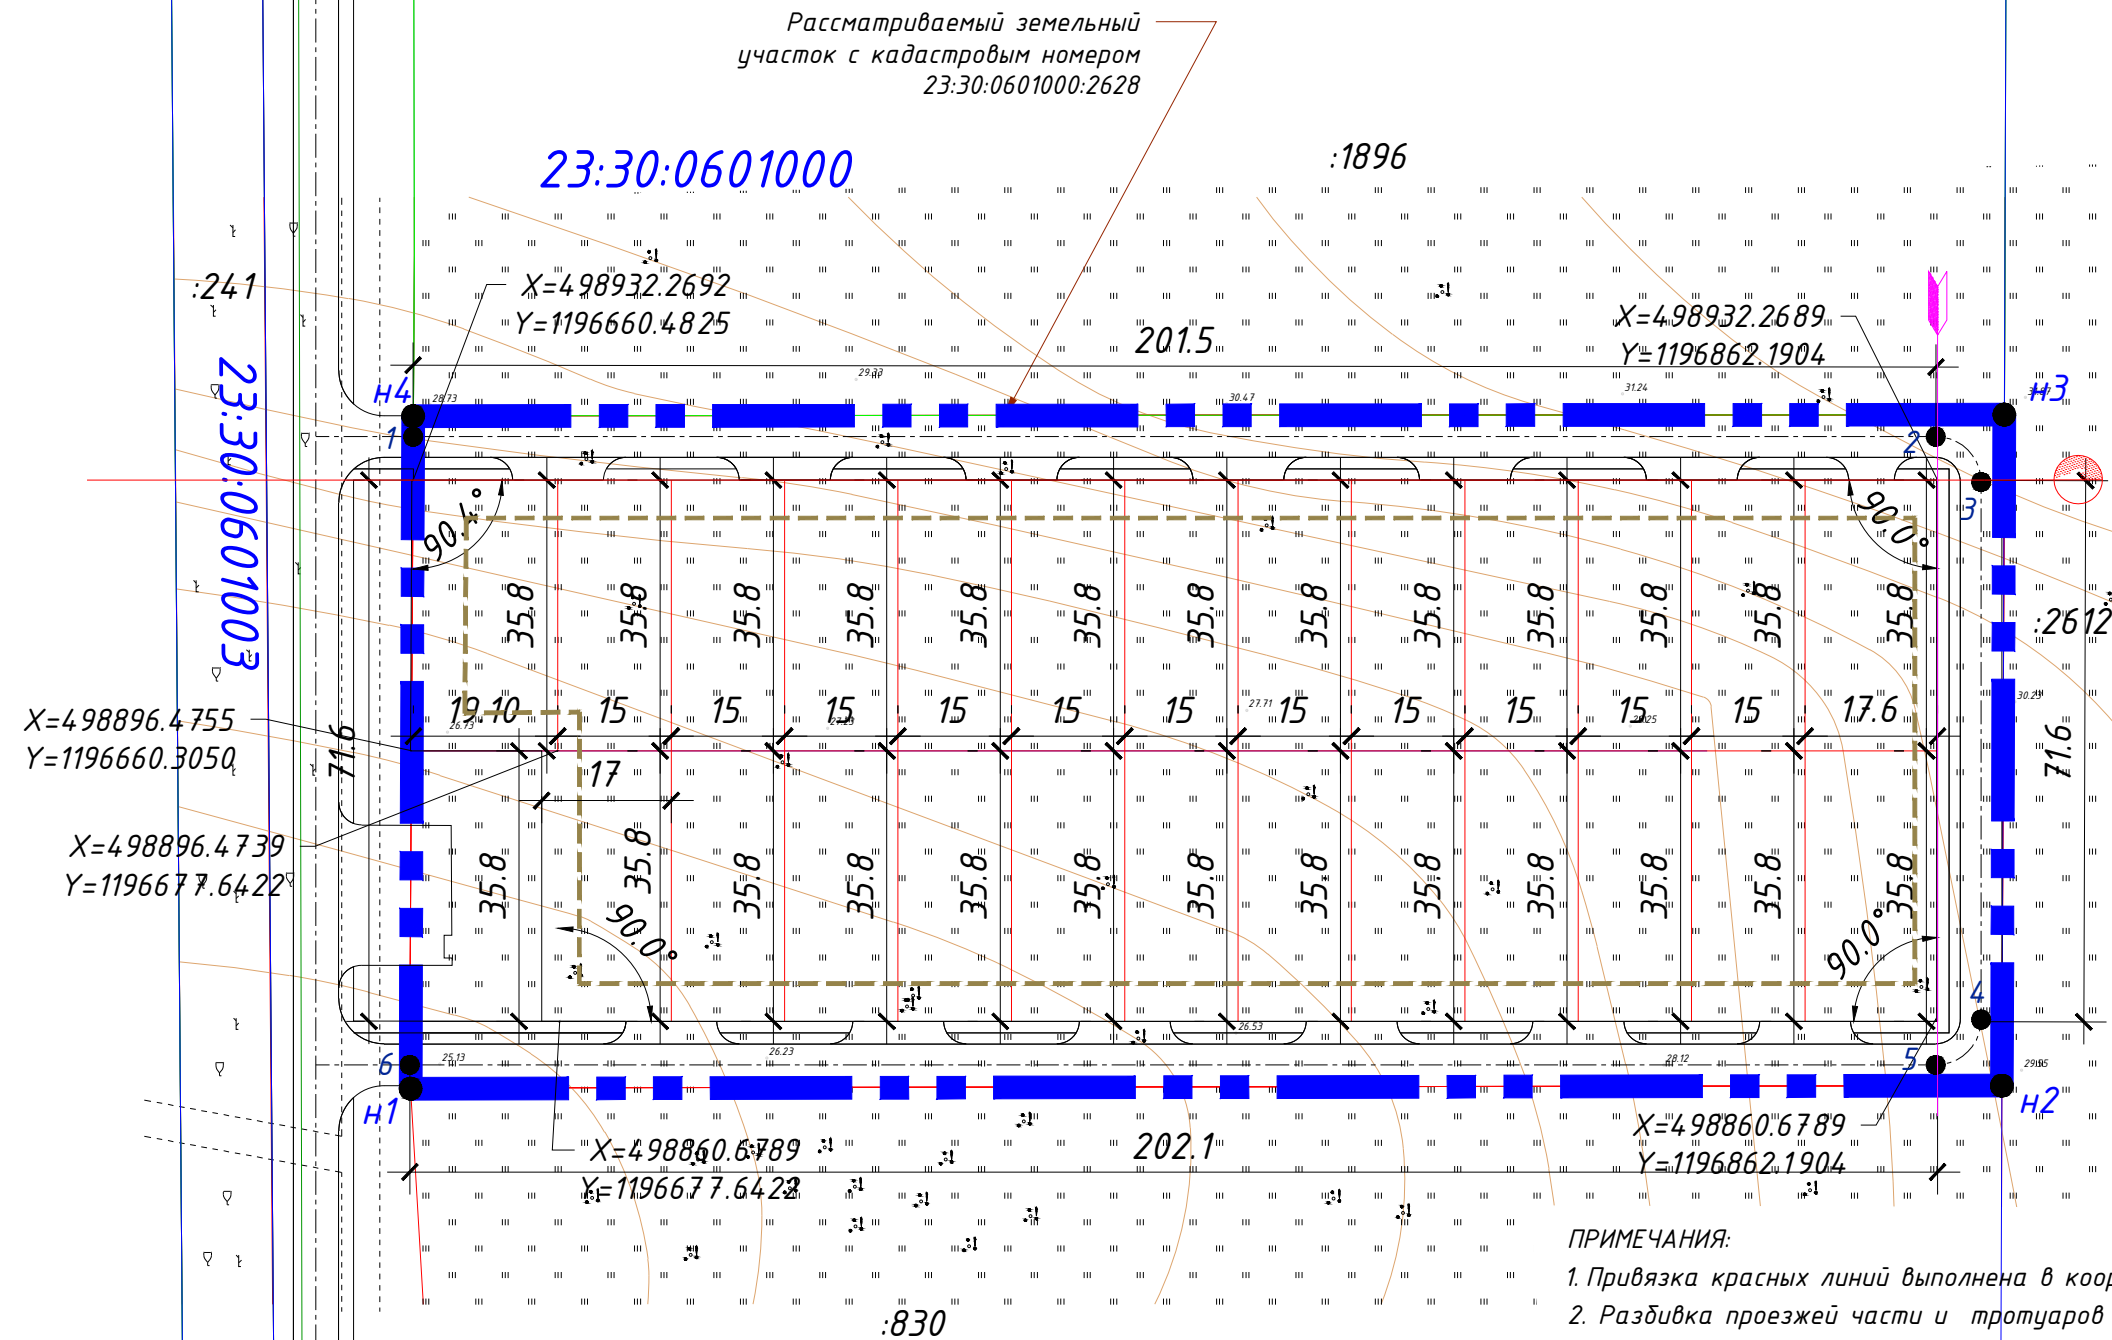

Координаты рассматриваемого земельного участка в кадастровом квартале 23:30:0601000

№ пп	Координаты	
	X	Y
1	4 98851.8992	1196660.1031
2	4 98852.1792	1196870.6434
3	4 98940.9292	1196870.9634
4	4 98940.6443	1196660.4904

Каталог координат поворотных точек и точек пересечения осей проектируемого дорожного полотна с границами рассматриваемого земельного участка

№ пп	Координаты	
	X	Y
1	4 98938.0032	1196660.4418
2	4 98938.0187	1196861.8934
3	4 98932.0187	1196867.8934
4	4 98860.9287	1196867.8934
5	4 98854.9287	1196861.8934
6	4 98854.9287	1196660.0001

- ПРИМЕЧАНИЯ:
- Привязка красных линий выполнена в координатах в системе МСК-23.
 - Разбивка проезжей части и тротуаров произведена от осей проезжих частей улиц. Оси улиц разбиты в координатах и сведены в ведомость координат.
 - Разбивка территории дана от базисной линии, проходящей через точку н2 (x=498852.1792; y=1196870.6434) и точку н3 (x=498940.9292; y=1196870.9634) рассматриваемого земельного участка и от створной линии, составляющей угол 90° с базисной линией.
 - Поперечные конструктивные профили улицы см. на листе ПП-9.

						2018-39-ПП		
						Проект планировки и проект межевания для земельного участка с кадастровым номером 23:30:0601000:2628 в кадастровом квартале 23:30:0601000 по адресу: Краснодарский край, Темрюкский район, в границах АФ "Южная" ЗАО		
Изм.	Кол.уч.	Лист	№ док.	Подп.	Дата	Проект планировки территории	Стадия	Лист
ГИП		Яковенко			02.19		П	10
Н. контр.		Кушнерева			02.19	Разбивочный чертеж красных линий. М 1:1 000	ИП Кушнерева Д.Н. ИНН 235206631229 ОГРНИП 317237500035767	
Разраб.		Кушнерева			02.19			