


СХЕМА ВЕРТИКАЛЬНОЙ ПЛАНИРОВКИ И ИНЖЕНЕРНОЙ ПОДГОТОВКИ ТЕРРИТОРИИ. М 1:1 000.

УСЛОВНЫЕ ОБОЗНАЧЕНИЯ

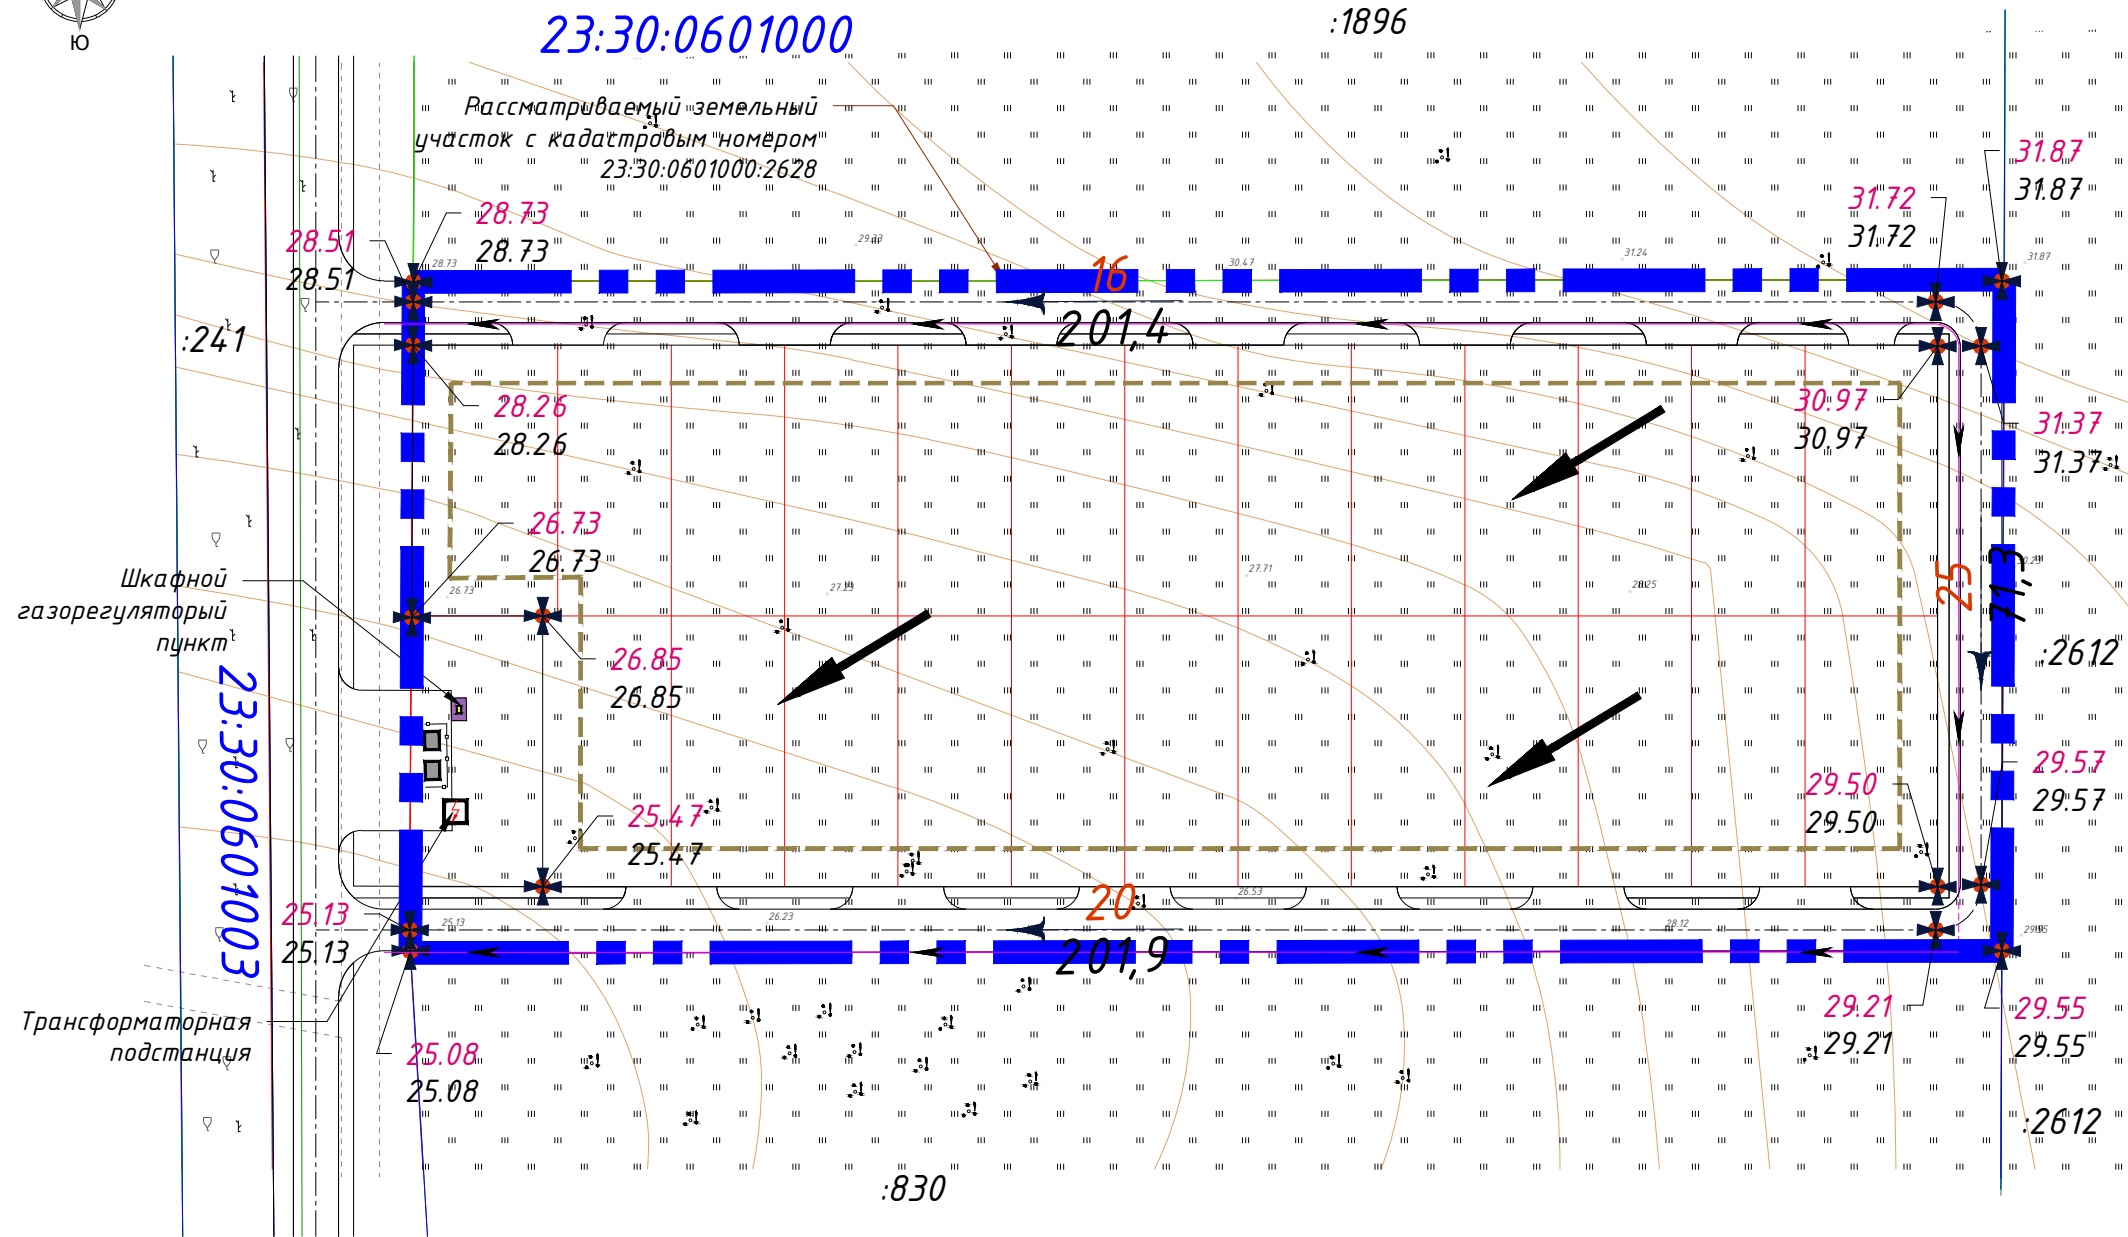

	Граница участка проекта планировки (1.87 га)
	Проектируемая красная линия
	Проектируемые земельные участки
	Проектируемые транспортно-пешеходные связи
	Существующая грунтовая дорога
	Земельные участки, поставленные на кадастровый учет
	Кадастровый номер существующего земельного участка
	Границы кадастровых кварталов
	Кадастровые номера существующих кварталов
	Линии регулирования застройки
	Шкафной газорегуляторный пункт проектируемый
	Трансформаторная подстанция проектируемая
	Мусорные контейнеры
	Ливневая канализация открытого типа проектируемая
	Направление уклона проектного рельефа
	Указание направления и величины уклона в промилле (над стрелкой) и расстояние между опорными точками (под стрелкой)
	Высотные отметки в опорных точках: - "красные" - проектные; - "черные" - существующие.

ПРИМЕЧАНИЯ:

1. Схема вертикальной планировки разработана на топографической основе, выполненной ООО "Архиград" в 2017 г.
2. Все размеры и высотные отметки указаны в метрах, уклоны - в промилле.
3. План организации рельефа выполнен в проектных отметках.
4. Данная схема отражает сложившееся состояние рельефа. Вертикальная планировка решена с учетом самотечного отвода поверхностных вод по лоткам проездов с их сбросом в придорожные лотки открытого типа и последующим сбросом вод в существующий дренажный канал станицы. Продольные уклоны составляют от 16 до 25 промилле.
5. Проект ливневой канализации необходимо выполнить на стадии рабочего проектирования.

						2018-39-ПП		
						Проект планировки и проект межевания для земельного участка с кадастровым номером 23:30:0601000:2628 в кадастровом квартале 23:30:0601000 по адресу: Краснодарский край, Темрюкский район, в границах АФ "Южная" ЗАО		
Изм.	Кол.уч.	Лист	№ док.	Подп.	Дата	Проект планировки территории	Стадия	Лист
ГИП		Яковенко			02.19		П	8
Н. контр.		Кушнерева			02.19			
Разраб.		Кушнерева			02.19	Схема вертикальной планировки и инженерной подготовки территории. М 1:1 000	ИП Кушнерева Д.Н. ИНН 235206631229 ОГРНИП 317237500035767	