


ПРОЕКТ МЕЖЕВАНИЯ. М 1:1 000.

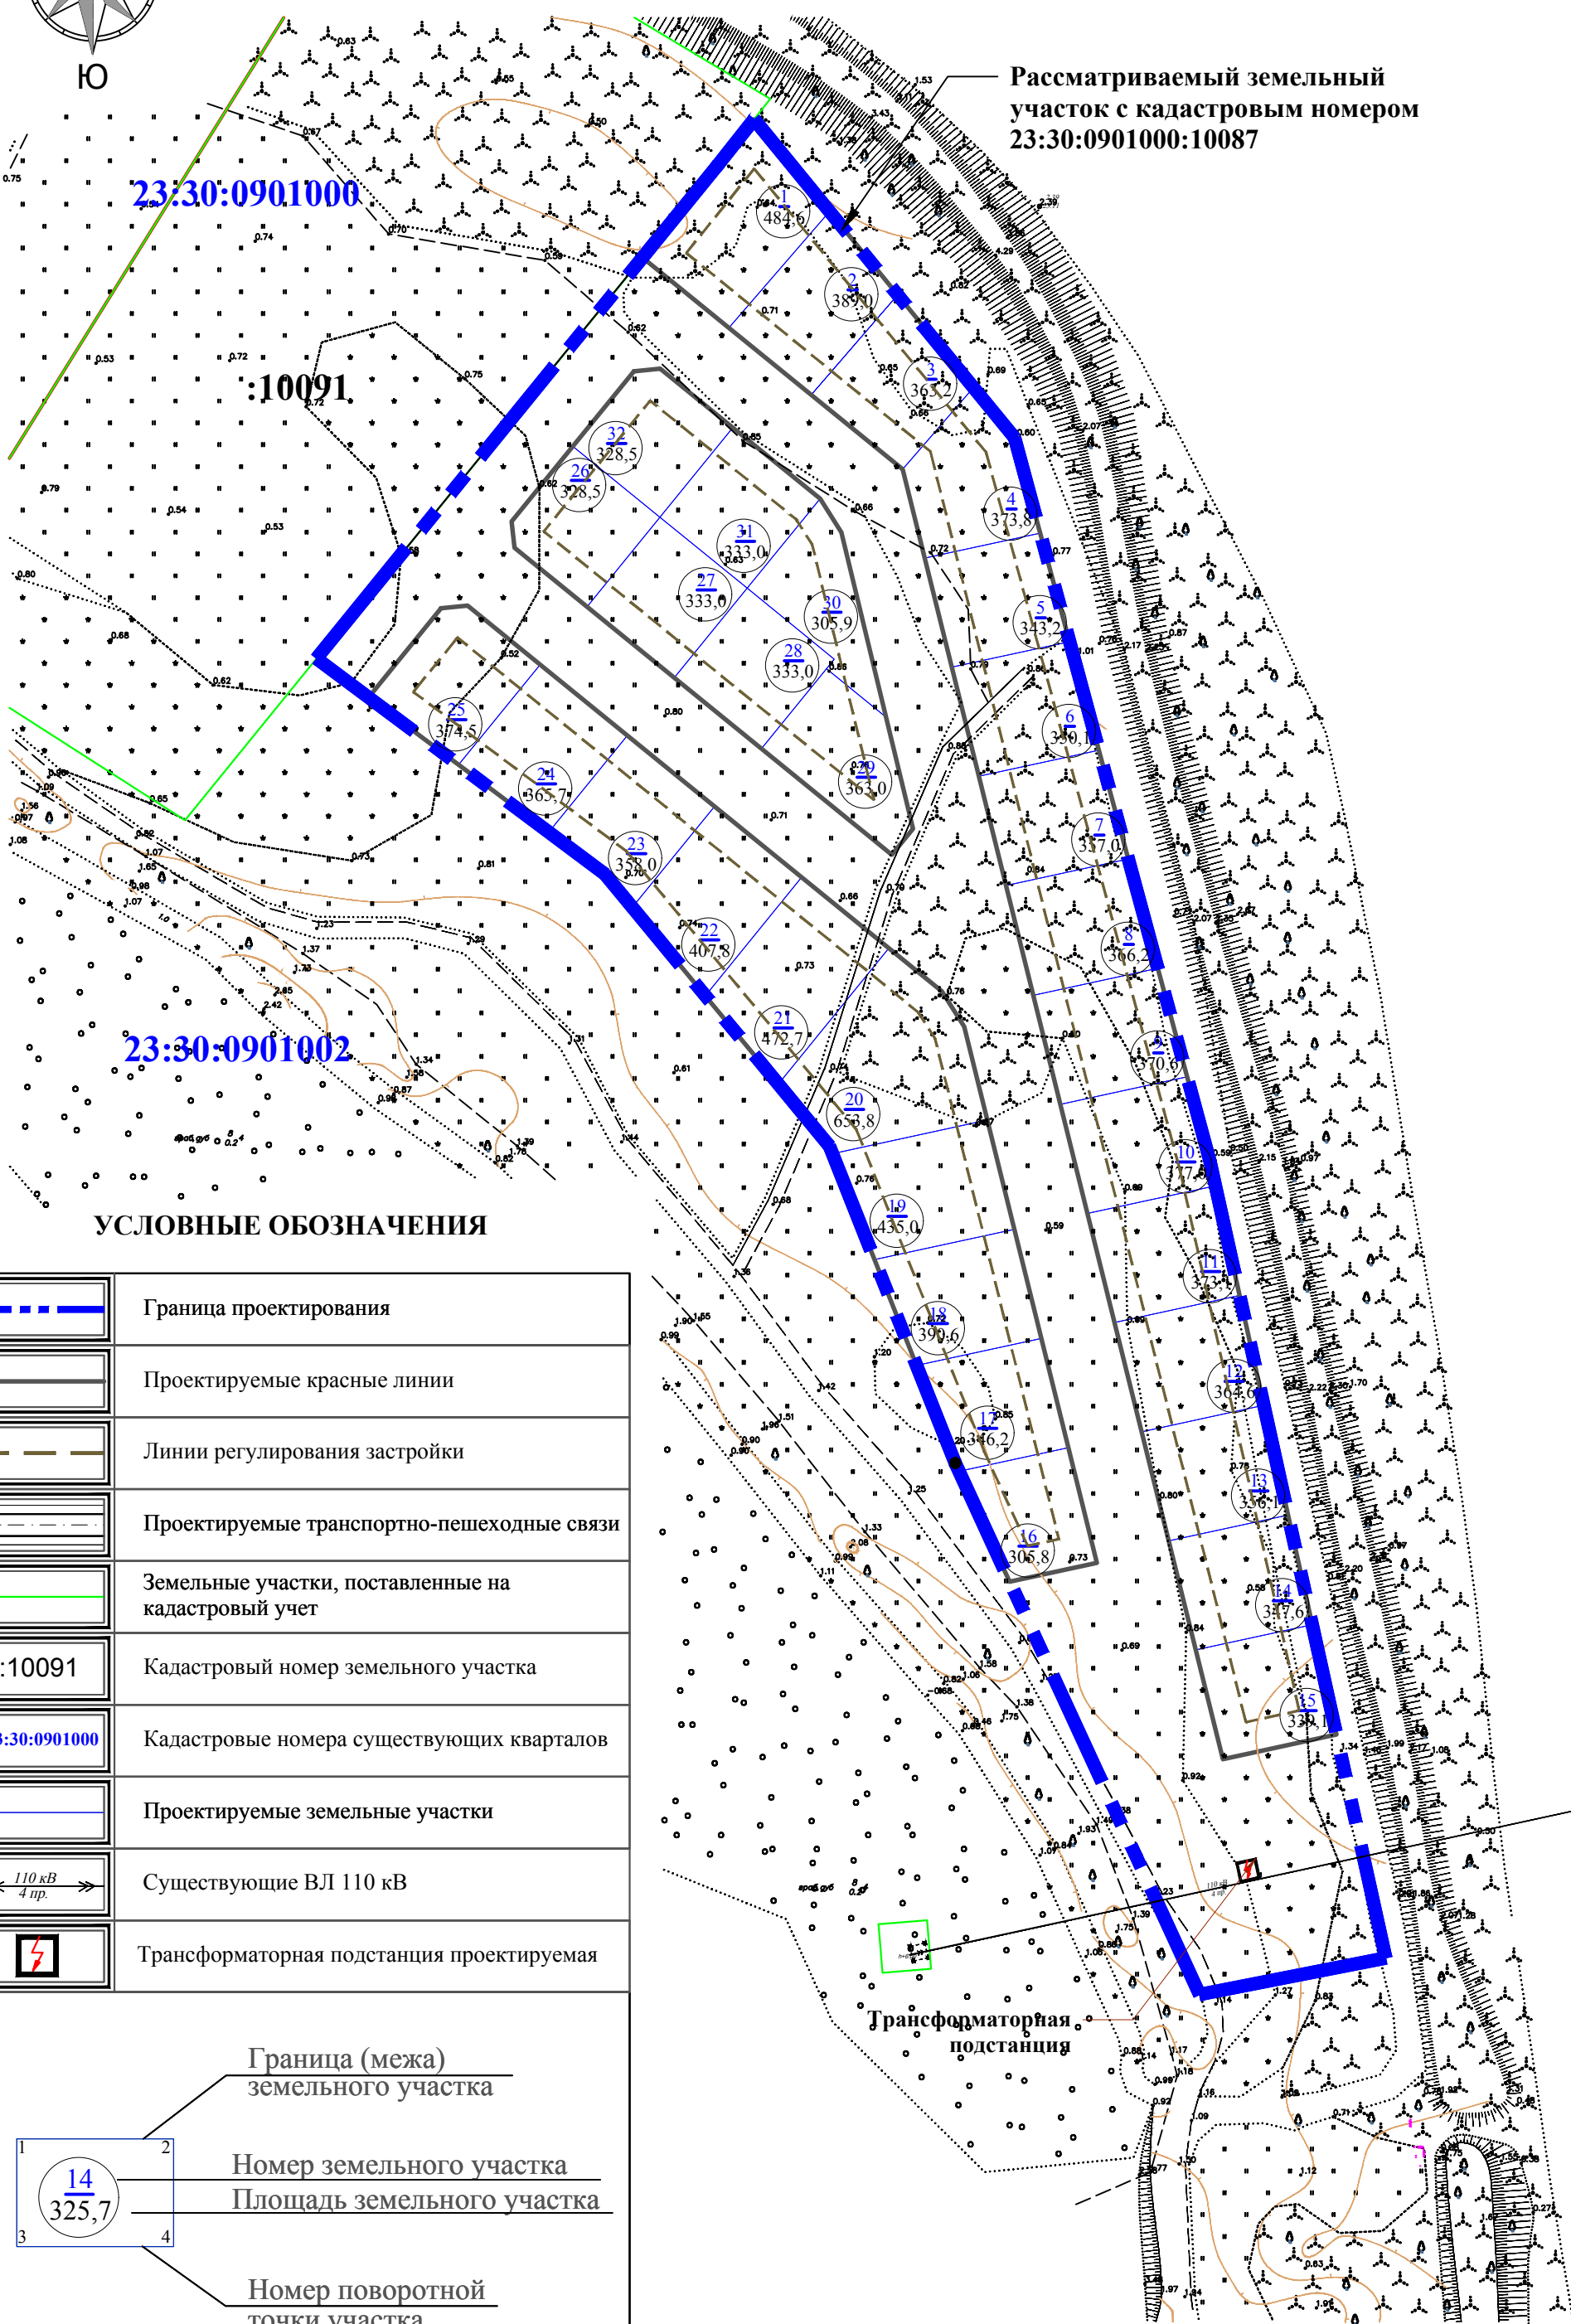

УСЛОВНЫЕ ОБОЗНАЧЕНИЯ	
	Граница проектирования
	Проектируемые красные линии
	Линии регулирования застройки
	Проектируемые транспортно-пешеходные связи
	Земельные участки, поставленные на кадастровый учет
	Кадастровый номер земельного участка
	Кадастровые номера существующих кварталов
	Проектируемые земельные участки
	Существующие ВЛ 110 кВ
	Трансформаторная подстанция проектируемая
Граница (межа) земельного участка	
Номер земельного участка	
Площадь земельного участка	
Номер поворотной точки участка	

Каталог координат поворотных точек границ проектируемых земельных участков

№ участка	№ ПТУ	X	Y
1	1	501748.3399	1244704.7726
	2	501763.1323	1244692.6754
	3	501755.8508	1244686.9092
	4	501740.9760	1244674.8103
	5	501729.7155	1244688.6544
2	1	501734.9895	1244715.6906
	2	501748.3399	1244704.7726
	3	501729.7155	1244688.6544
	4	501718.9884	1244701.8427
3	1	501734.9895	1244715.6906
	2	501718.9884	1244701.8427
	3	501707.0679	1244716.4982
	4	501720.1538	1244727.8232
4	1	501712.1214	1244734.3920
	2	501720.1538	1244727.8232
	3	501707.0679	1244716.4982
	4	501701.2419	1244717.9442
	5	501692.8426	1244720.0289
	6	501696.8484	1244738.5184
5	1	501675.3621	1244724.3676
	2	501679.4494	1244743.2193
	3	501696.8484	1244738.5184
	4	501692.8426	1244720.0289
6	1	501679.4494	1244743.2193
	2	501675.3621	1244724.3676
	3	501657.8901	1244728.7260
	4	501662.0503	1244747.9201
7	1	501662.0503	1244747.9201
	2	501657.8901	1244728.7260
	3	501640.4103	1244733.0543
	4	501644.6512	1244752.6209
8	1	501644.6512	1244752.6209
	2	501640.4103	1244733.0543
	3	501622.8166	1244737.4109
	4	501627.1388	1244757.3523
9	1	501627.1388	1244757.3523
	2	501622.8166	1244737.4109
	3	501620.6249	1244737.9536
	4	501605.3387	1244741.7477
	5	501609.7398	1244762.0531
10	1	501609.7398	1244762.0531
	2	501605.3387	1244741.7477
	3	501587.8610	1244746.0857
	4	501592.3018	1244766.5746
	5	501596.1266	1244765.7311
11	1	501592.3018	1244766.5746
	2	501587.8610	1244746.0857
	3	501570.3832	1244750.4237
	4	501574.7241	1244770.4510
12	1	501574.7241	1244770.4510
	2	501570.3832	1244750.4237
	3	501552.9055	1244754.7617
	4	501557.1463	1244774.3275
13	1	501557.1463	1244774.3275
	2	501552.9055	1244754.7617
	3	501535.4278	1244759.0998
	4	501539.5686	1244778.2040
14	1	501539.5686	1244778.2040
	2	501535.4278	1244759.0998
	3	501517.9501	1244763.4378
	4	501521.9908	1244782.0805
15	1	501500.4724	1244767.7758
	2	501504.4131	1244785.9570
	3	501521.9908	1244782.0805
	4	501517.9501	1244763.4378
16	1	501550.3607	1244743.0205
	2	501546.5645	1244725.5059
	3	501528.8858	1244733.6355
	4	501531.9080	1244747.5790
17	1	501550.3607	1244743.0205
	2	501567.8426	1244738.7017
	3	501563.5071	1244718.6988
	4	501547.9063	1244724.8889
	5	501546.5645	1244725.5059
18	1	501580.4665	1244711.9697
	2	501563.5071	1244718.6988
	3	501567.8426	1244738.7017
	4	501585.3245	1244734.3830

№ участка	№ ПТУ	X	Y
19	1	501585.3245	1244734.3830
	2	501602.8064	1244730.0643
	3	501597.4260	1244705.2406
	4	501580.4665	1244711.9697
20	1	501617.8010	1244726.3600
	2	501623.4229	1244722.7934
	3	501630.3504	1244714.2765
	4	501608.5791	1244696.5681
	5	501598.6772	1244704.7441
	6	501597.4260	1244705.2406
21	7	501602.8064	1244730.0643
	1	501641.7085	1244700.3125
	2	501622.7349	1244684.8797
	3	501608.5791	1244696.5681
22	4	501630.3504	1244714.2765
	1	501653.0666	1244686.3485
	2	501636.8907	1244673.1913
	3	501622.7349	1244684.8797
23	4	501641.7085	1244700.3125
	1	501664.4246	1244672.3844
	2	501648.9487	1244659.7966
	3	501642.2365	1244668.7773
	4	501636.8907	1244673.1913
24	5	501653.0666	1244686.3485
	1	501675.7827	1244658.4204
	2	501659.7339	1244645.3666
	3	501648.9487	1244659.7966
25	4	501664.4246	1244672.3844
	1	501675.7827	1244658.4204
	2	501685.2459	1244646.7861
	3	501684.8116	1244642.5657
26	4	501670.5173	1244630.9389
	5	501659.7339	1244645.3666
	1	501710.7382	1244663.6501
	2	501698.7136	1244653.8695
	3	501694.4933	1244654.3039
27	4	501685.0282	1244665.9405
	5	501699.3801	1244677.6141
	1	501685.0282	1244665.9405
	2	501673.6701	1244679.9046
28	3	501688.0220	1244691.5782
	4	501699.3801	1244677.6141
	1	501673.6701	1244679.9046
	2	501662.3120	1244693.8686
29	3	501676.6640	1244705.5422
	4	501688.0220	1244691.5782
	1	501662.3120	1244693.8686
	2	501645.3231	1244714.7554
30	3	501649.5026	1244718.1549
	4	501667.3393	1244713.8367
	5	501675.1124	1244704.2802
	6	501667.3393	1244713.8367
31	1	501696.9667	1244706.6640
	2	501702.3740	1244703.2517
	3	501688.0220	1244691.5782
	4	501676.6640	1244705.5422
32	5	501675.1124	1244704.2802
	6	501667.3393	1244713.8367
	1	501702.3740	1244703.2517
	2	501713.7320	1244689.2877
	3	501699.3801	1244677.6141

						19-2017-ПМ			
						Проект планировки и проект межевания территории с кадастровым номером 23:30:0901000:10087, расположенной по адресу: Краснодарский край, Темрюкский район, в земельном массиве ОАО АФ "Восход"			
Изм.	Кол.уч.	Лист	№ док.	Подп.	Дата				
ГАП		Маклицова			12.18	Проект межевания территории		Марка	Лист
								П	1
Норм. контр.		Шевцова			12.18				1
Разработал		Шевцова			12.18	Проект межевания. М 1:1000		ООО "Архитектура и градостроительство"	