


# ЧЕРТЁЖ ГРАНИЦ ЗОН ПЛАНИРУЕМОГО РАЗМЕЩЕНИЯ ЛИНЕЙНОГО ОБЪЕКТА М 1:500

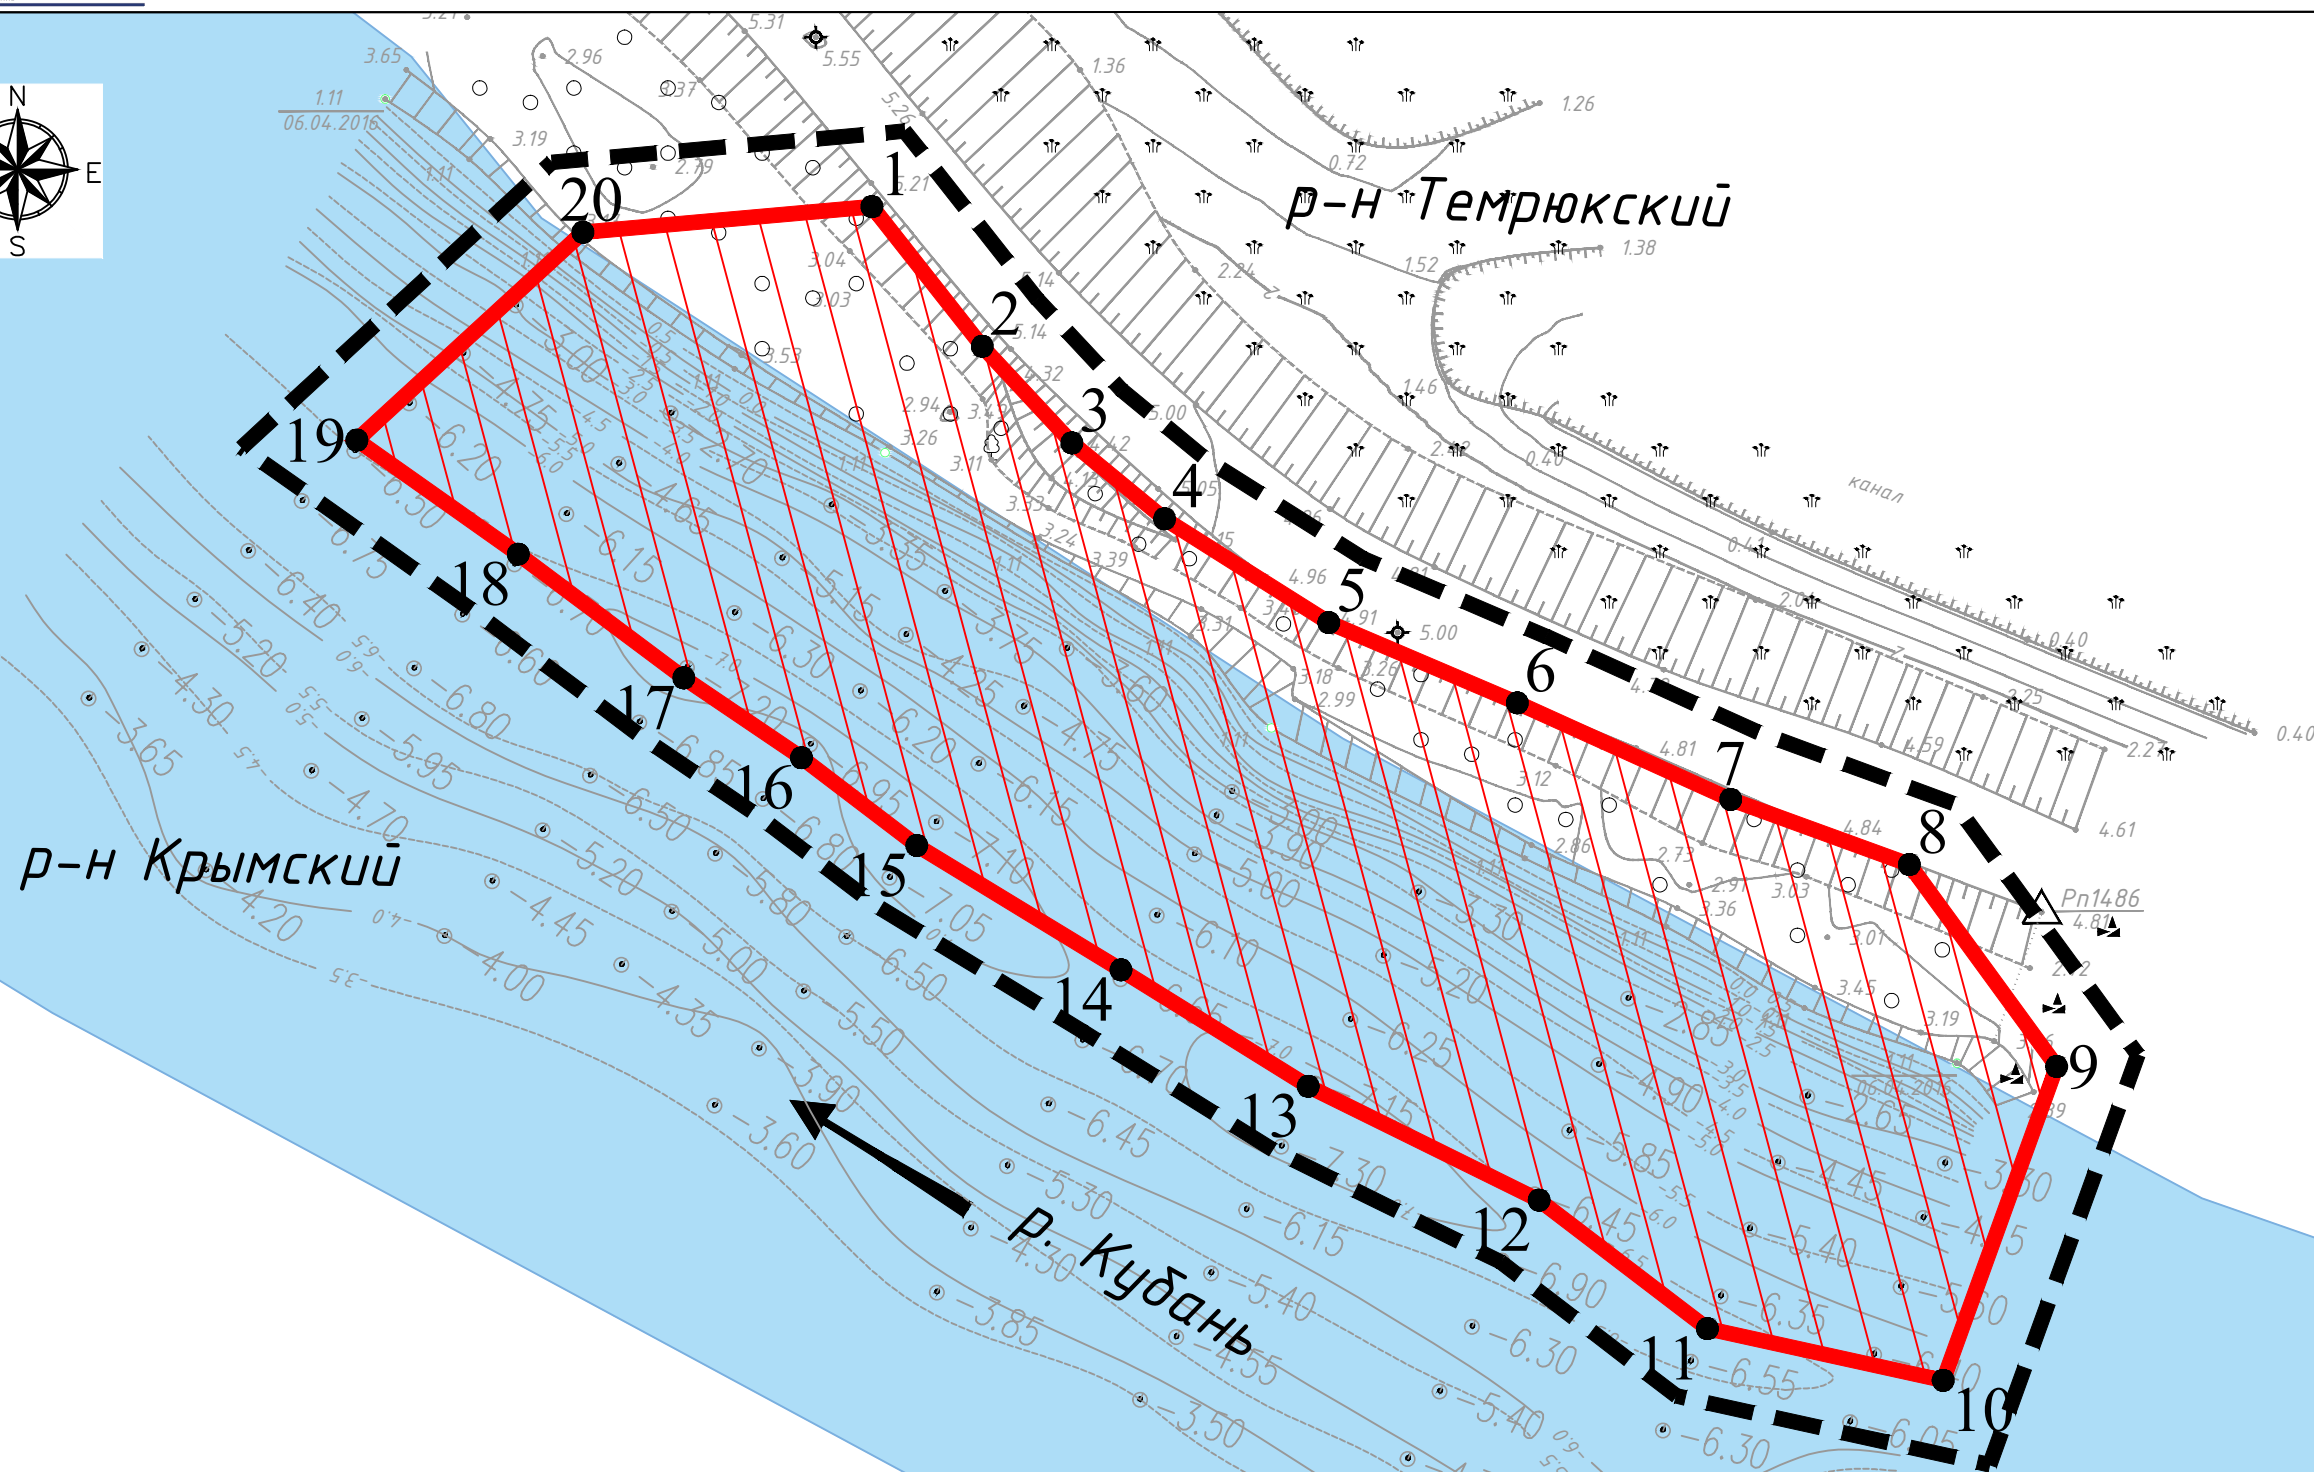

## Условные обозначения:

- Граница зоны планируемого размещения линейного объекта
- Граница территории, в отношении которой осуществляется подготовка проекта планировки
- Зона планируемого размещения линейного объекта
- Земли водного фонда. Река Кубань.
- 1 - Номера характерных точек границ зон планируемого размещения линейных объектов

Согласовано

Взам. инв.

Подп. и дата

Инв. подл.

ЮГА-061-2018-ЛО-ППТ					
"Реконструкция противопаводковой системы обвалования рек Кубани и Протоки в Краснодарском крае. 1-я очередь строительства. Берегоукрепление правого берега реки Кубань от ПК 1487+00 до ПК 1488+00"					
Изм.	Кол.уч.	Лист	№ док.	Подп.	Дата
Разраб.	Кузнецова				09.18
Проект планировки территории					
Чертёж границ зон планируемого размещения линейного объекта М 1:500					
Н.контр.	Захаров				09.18
ГИП	Яценко				09.18
Стадия			Лист	Листов	
П			1	1	