
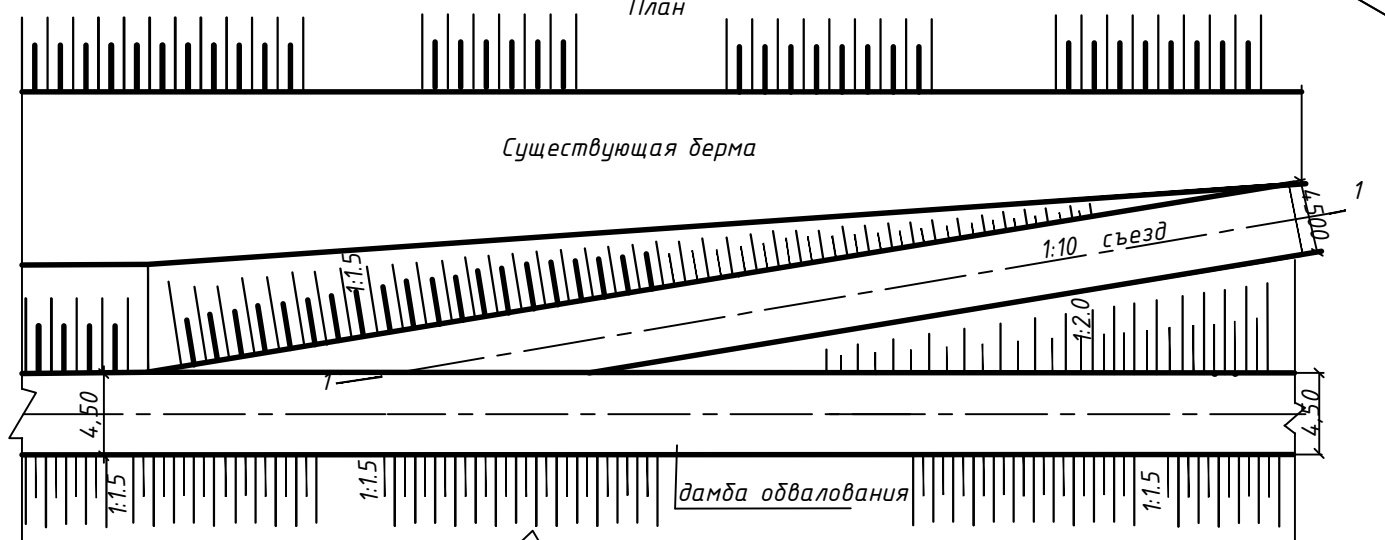


- Условные обозначения:**
- Граница зоны планируемого размещения линейного объекта
 - Граница территории, в отношении которой осуществляется подготовка проекта планировки
 - Зона планируемого размещения линейного объекта
 - Земли водного фонда. Река Кубань.

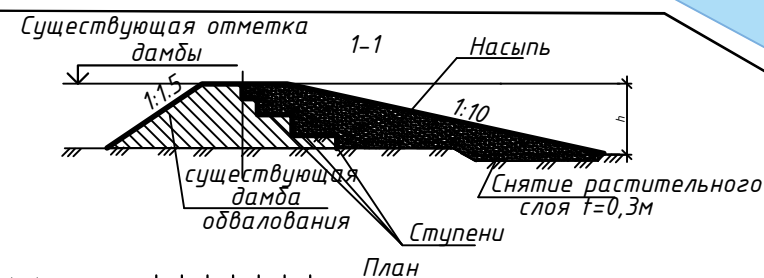

Изм.	Кол.уч.	Лист	№ док.	Проп.	Дата
Разраб.	Кузнецова	09.18			
Н.контр.	Захаров	09.18			
ГИП	Яценко	09.18			

ЮГА-061-2018-ЛО-ППТ

"Реконструкция противопаводковой системы обвалования рек Кубани и Протоки в Краснодарском крае. 1-я очередь строительства. Берегоукрепление правого берега реки Кубань от ПК 1487+00 до ПК 1488+00"

Проект планировки территории

Стадия	Лист	Листов
П	1	1

Схема конструктивных и планировочных решений М 1:500



Согласовано

Взам. инв.

Подп. и дата

Инв. подл.