


ПРИЛОЖЕНИЕ № 1  
к постановлению администрации  
муниципального образования  
Темрюкский район  
от №

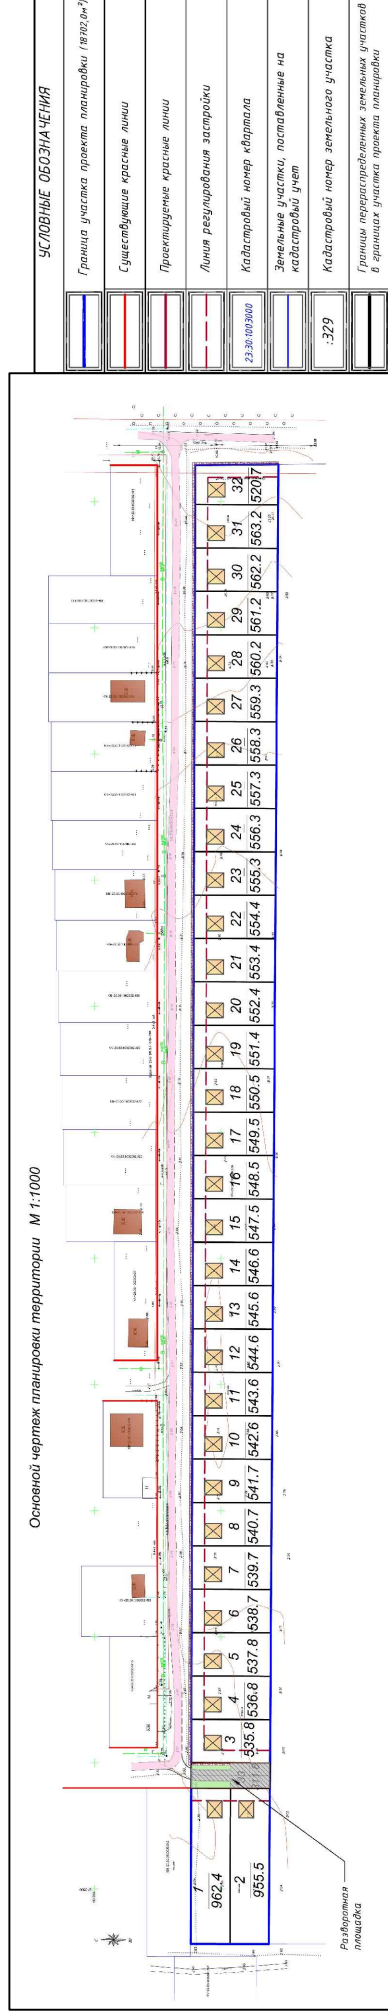

Технико-экономические показатели			
№ пп	Наименование	Ед. изм.	Значение
1	Территория проекта планировки (зона жилой застройки-ЖЗ) – всего, в том числе:  Основной вид использования – Для индивидуального жилищного строительства. Код. 2.1	га	1,8702
	Вспомогательный вид разрешенного использования – Земельные участки (Территории общего пользования. Код 12)	га	1,8390
2	Население		0.0312
2.1	Численность населения	чел.	96
2.2	Плотность населения	чел./га	52,2
3	Количество участков на проектируемой территории – всего, из них:	шт.	33
3.1	участки для ИЖС	шт.	32
3.2	участки общего пользования	шт.	1

Исполняющий обязанности  
заместителя главы  
муниципального образования  
Темрюкский район

М.В. Роголь