


СИТУАЦИОННАЯ СХЕМА

ТЕМРЮКСКИЙ РАЙОН

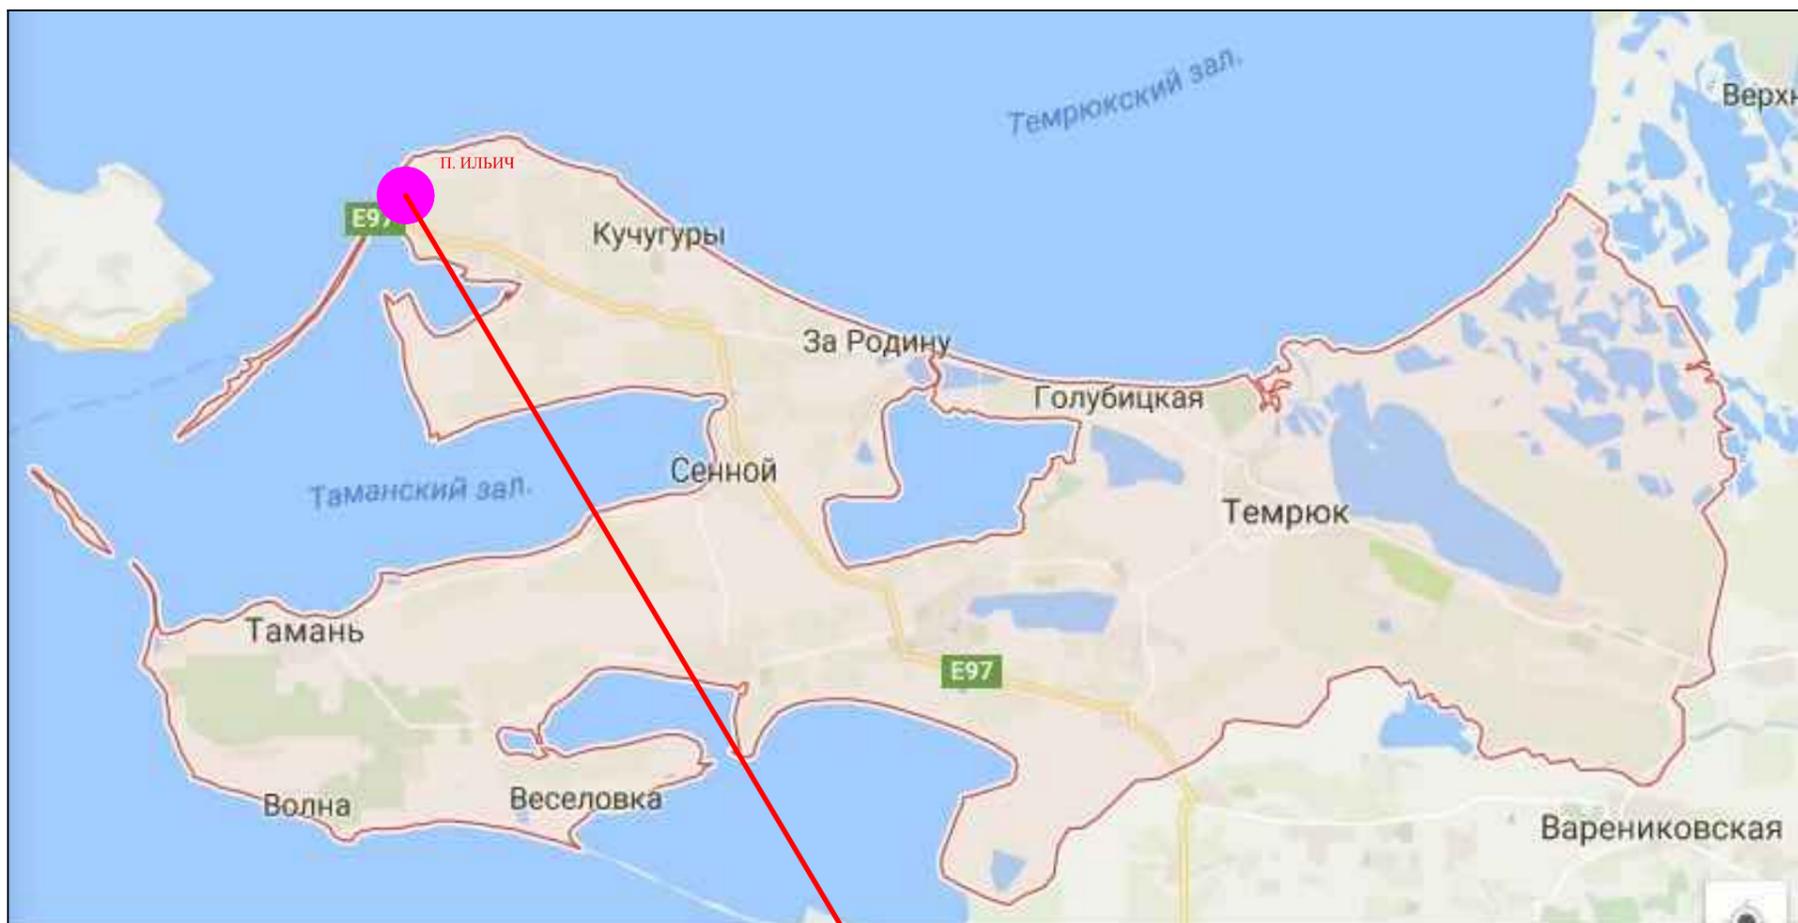

П. ИЛЬИЧ



Объект проектирования

Для служебного пользования

						Договор № 5941/2 от 23 сентября 2016 года			
						Проект планировки с проектом межевания линейного объекта "Распределительный газопровод низкого давления, газопровод-ввод низкого давления от точки подключения до границы земельного участка, расположенного по адресу: Краснодарский край, Темрюкский район, пос. Ильич, ул. Набережная 20"			
Изм.	Кол.уч.	Лист	№ док	Подпись	Дата	Проект планировки	марка	лист	листов
Разработ.	Широкородюк				09.16		ПП-2	1	1
						Ситуационная схема б/м	ИП Широководюк Антон Владимирович ИНН 366401095744 ОГРНИП 307230928300065 Краснодар, 2016 г.		