


к постановлению администрации  
муниципального образования  
Темрюкский район  
от \_\_\_\_\_ № \_\_\_\_\_

Схема границ зон с особыми условиями использования территории для строительства  
объекта: "Многофункциональная зона дорожного сервиса на участке км 25+400 (слева)  
подъезда от автомобильной дороги М-25 Новороссийск - Керченский пролив к городу Керчь и  
сухогрузному району морского порта Тамань Краснодарского края"

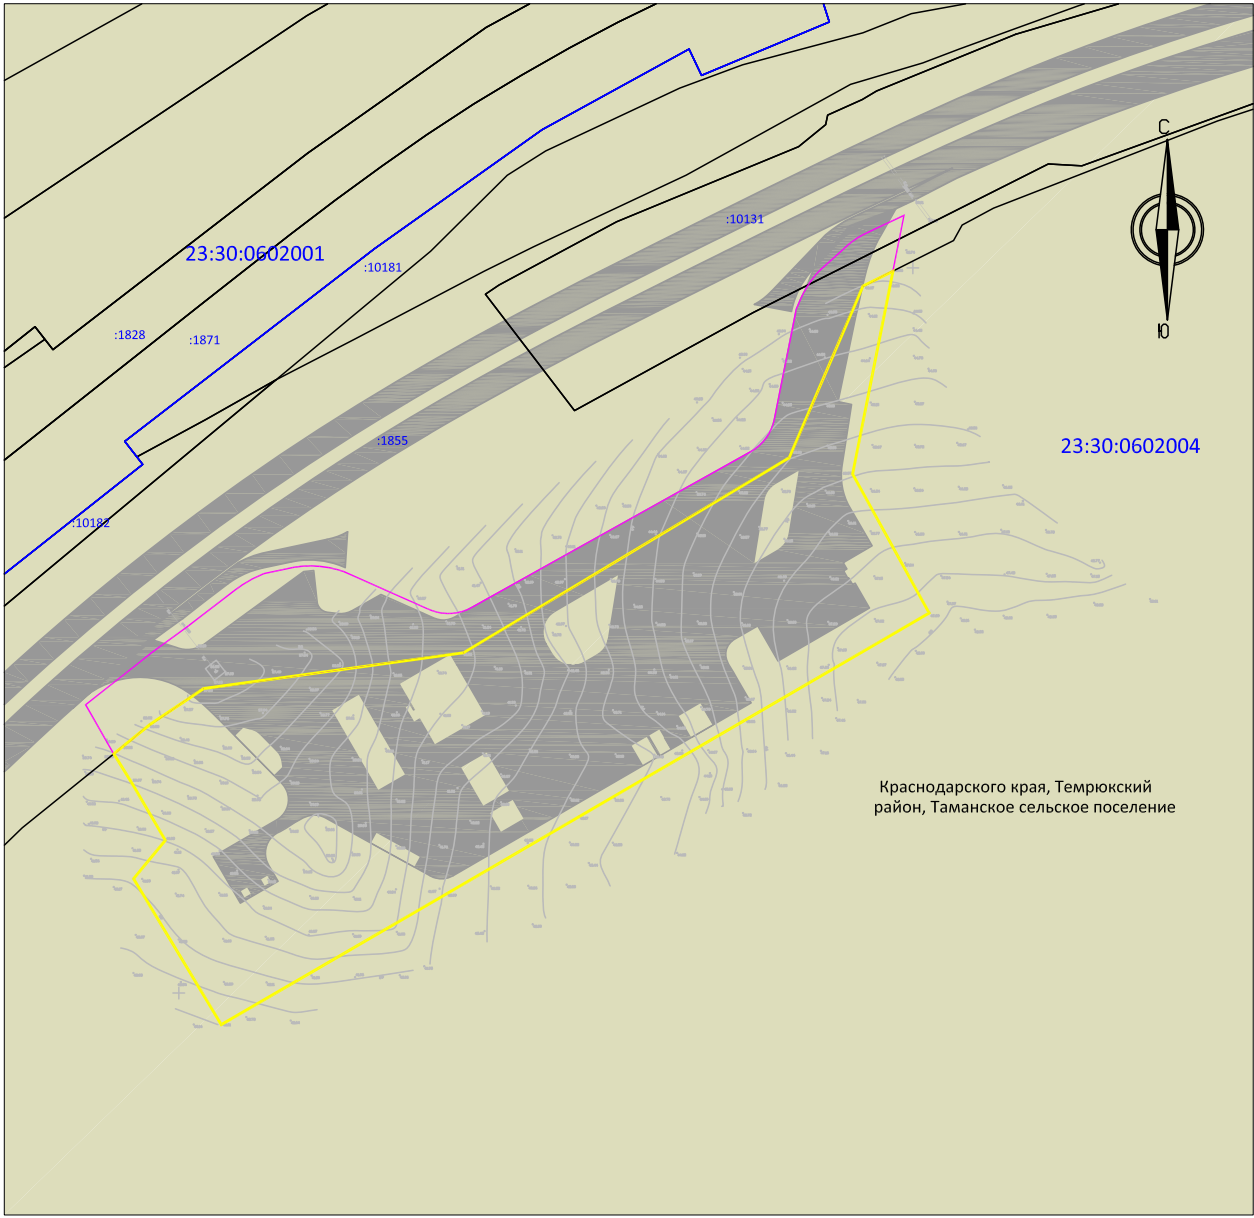

Условные обозначения:

- Граница зоны размещения многофункциональной зоны дорожного сервиса
- Граница части земельного участка для передачи в аренду
- Граница земельного участка, стоящего на кадастровом учете
- Граница кадастрового квартала
- Кадастровый номер земельного участка, стоящего на кадастровом учете
- Кадастровый номер квартала
- асфальтное покрытие

Территориальные зоны, в соответствии со схемой градостроительного зонирования территории Таманского сельского поселения, Темрюкского района

Зоны сельскохозяйственного использования :  
CX-1 - зона сельскохозяйственных угодий

						Краснодарский край, Темрюкский район, Таманское сельское поселение		
						Документация по планировке территории (проект планировки территории) для строительства объекта: "Многофункциональная зона дорожного сервиса на участке км 25+400 (слева) подъезда от автомобильной дороги М-25 Новороссийск - Керченский пролив к городу Керчь и сухогрузному району морского порта Тамань Краснодарского края"		
Изм.	Колуч.	Лист	№ док.	Подпись	Дата	Заказчик: Общество с ограниченной ответственностью "ЛУКОЙЛ-Югнефтепродукт"	Стадия	Лист
							П	1
Директор		Несин В.В.				Схема границ зон с особыми условиями использования территории М 1:2000	ООО "Геокар" свидетельство №0204-01-2015-7714912284-П-183 от 28.01.2015 г., г.Краснодар, ул.им. Филатова, 19/2 оф. 140	
Инженер		Пирогов И.Н.						

Заместитель главы  
муниципального образования  
Темрюкский район

Д.А. Сиенко