


Фотомонтаж места установки рекламной конструкции

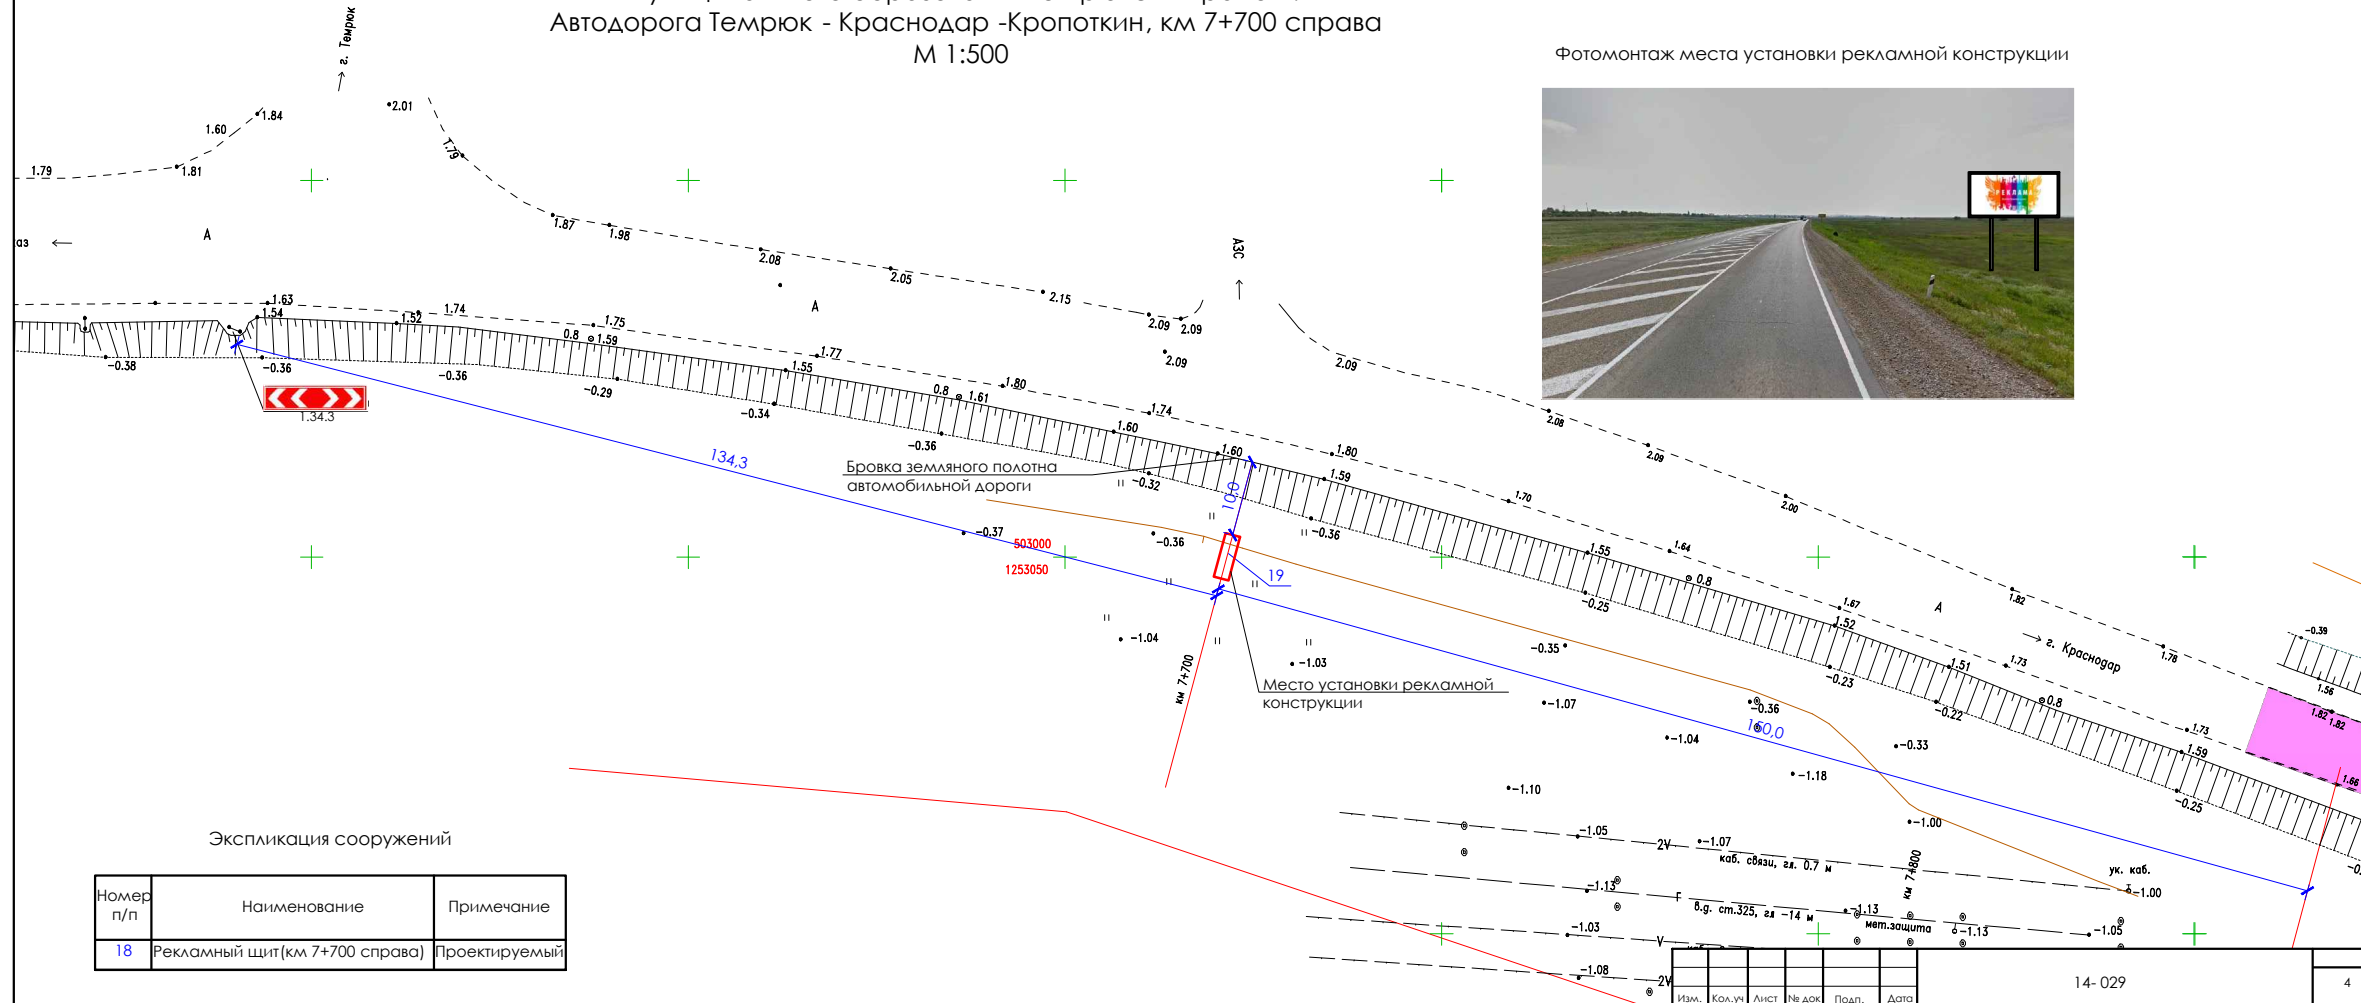

Номер п/п	Наименование	Примечание
18	Рекламный щит(км 7+700 справа)	Проектируемый

Изм.	Кол.уч	ЛИСТ	№ ДОК	Подп.	Долг.
------	--------	------	-------	-------	-------