


# Типовые нестационарные торговые объекты Тип 7

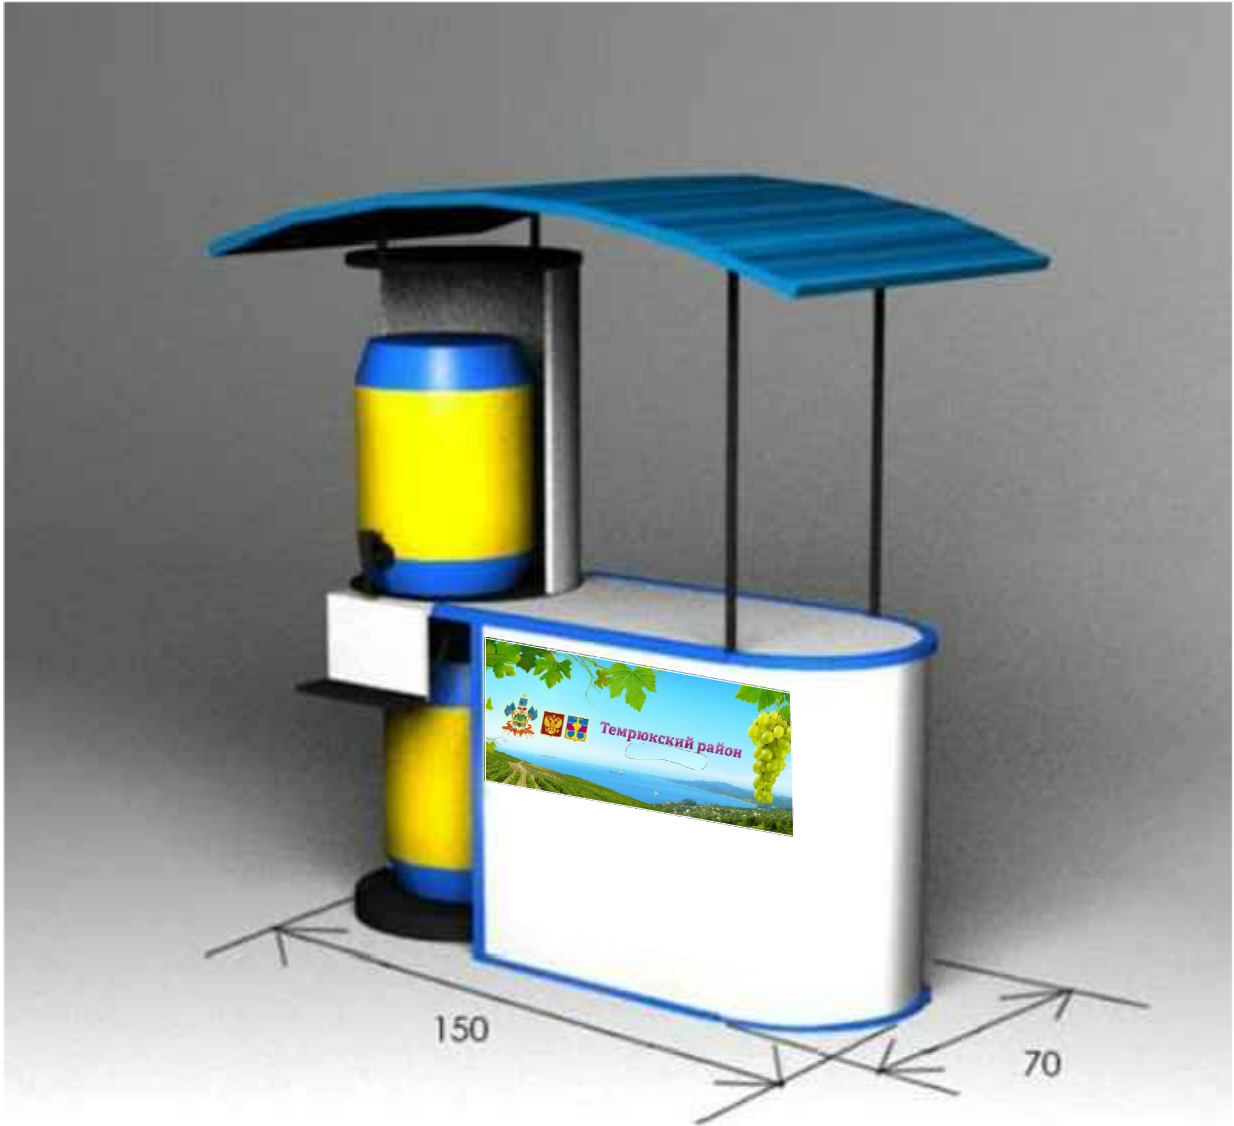

						15-197- АР			
						Типовые архитектурные решения нестационарных торговых объектов на территории Темрюкского района			
Изм.		Лист		Подп.	Дата				
Рук. группы	Кочева				12.15	Типовые архитектурные решения нестационарных торговых объектов	Стадия	Лист	Листов
							П	7	
Вед. инж.	Конюк				12.15				
						Типовые нестационарные торговые объекты. Тип 7	МУП МО ТР "АиГ "		
Разраб.	Гергардт				12.15				