



Типовые нестационарные торговые объекты. ТИП 1

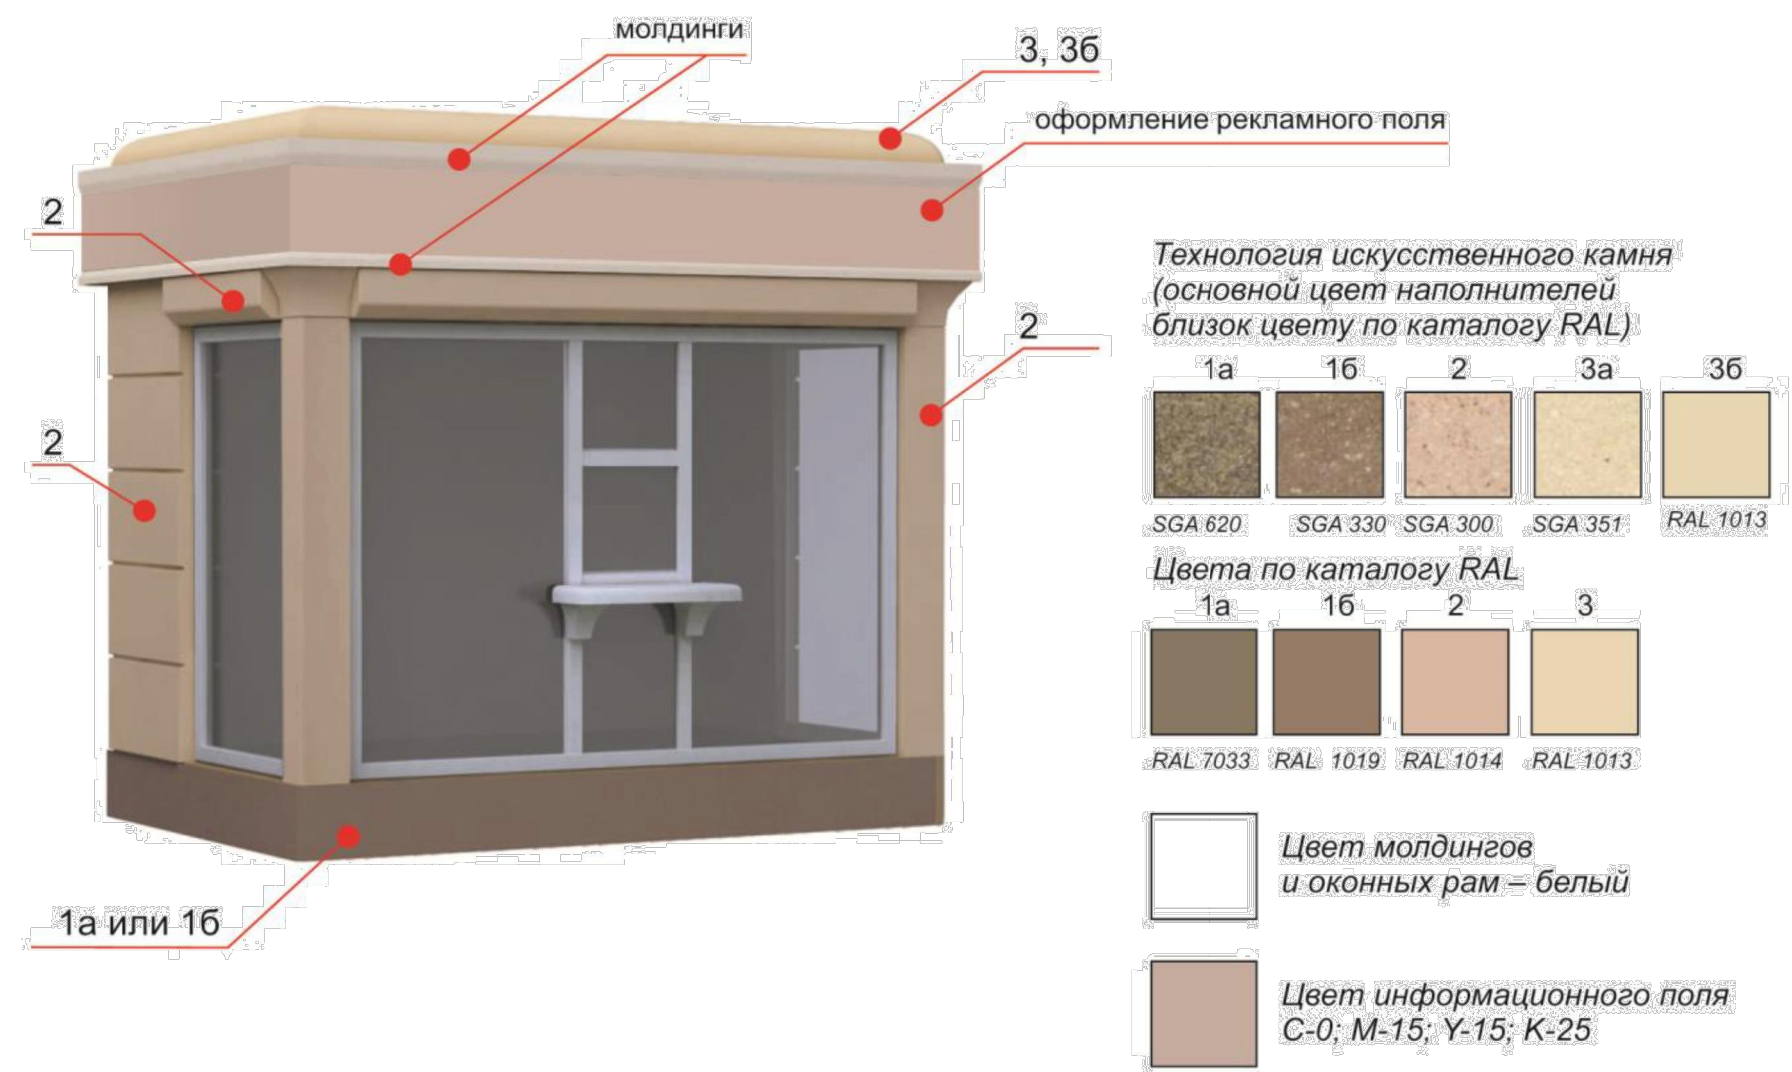

Оформление рекламного поля

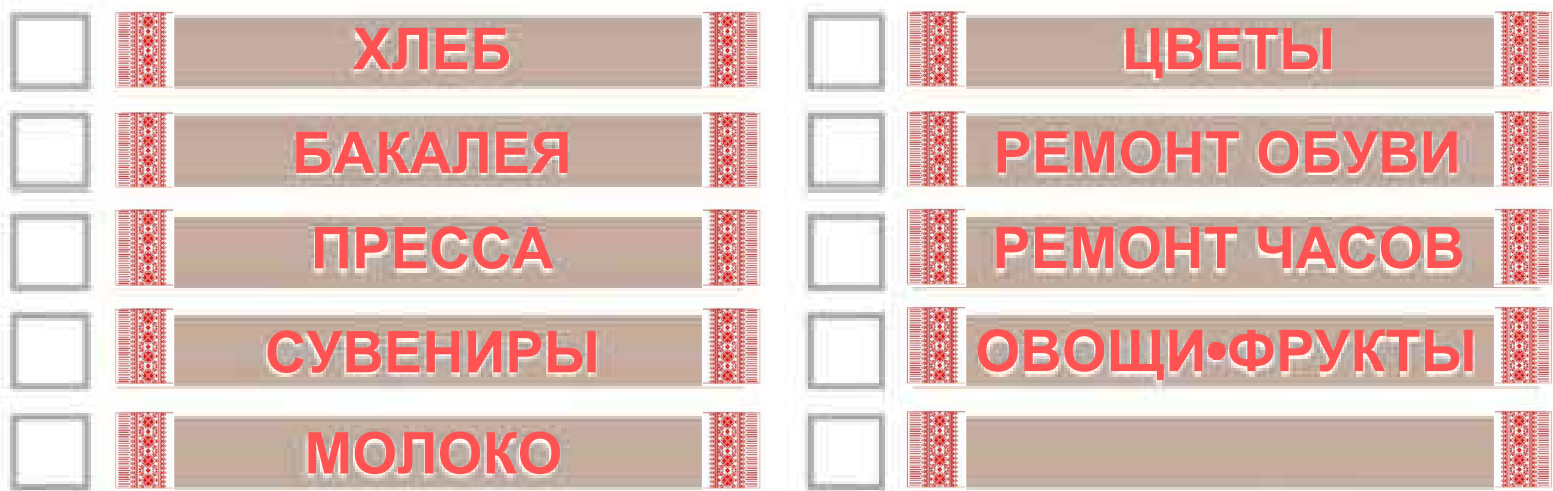

▲ цвет для иных видов товаров

Примечание.

1. Корпус: из композиционных материалов с утеплителем.
2. Остекление: стеклопакет, ПВХ панели.
3. Рекламное поле: с внутренней светодиодной подсветкой.
4. Дверь: металлическая или ПВХ, без остекления, утепленная с наружным покрытием композитным материалом в цвет основного цвета киоска.

						15-197- AP			
						Типовые архитектурные решения нестационарных торговых объектов на территории Темрюкского района			
Изм.		Лист		Подп.	Дата	Типовые архитектурные решения нестационарных торговых объектов	Стадия	Лист	Листов
Рук. группы		Кочева			12.15		П	1	5
Вед. инж.		Конюк			12.15				
Разраб.		Гергардт			12.15	Типовые нестационарные торговые объекты. Тип 1	МУП МО ТР "АиГ "		