


Чертеж красных линий
(1:2000)



Департамент автомобильных дорог Краснодарского края
а/д IVкат. "ст-ца Запорожская-п.Береговой"
(километраж ведется от примыкания к а/д "ст-ца Запорожская-п.Гаркуша")

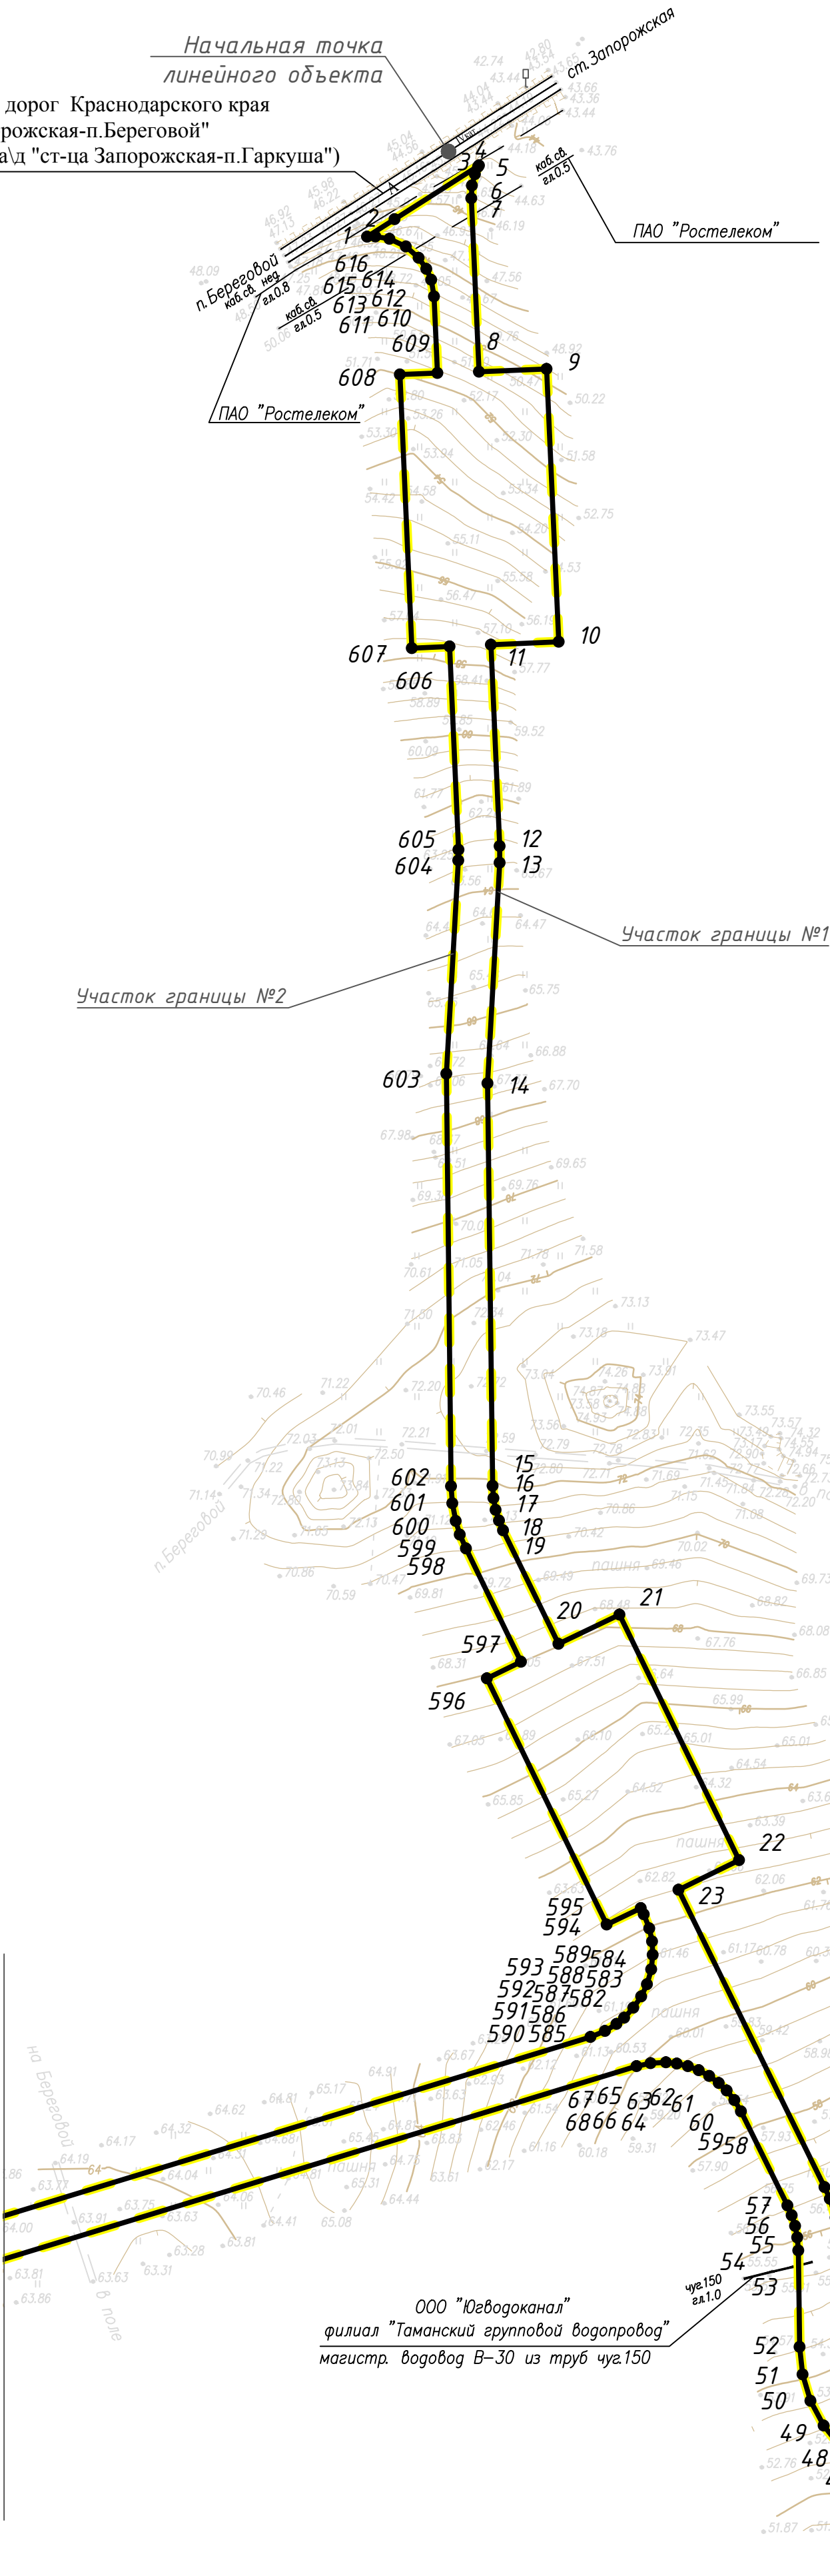

Каталог координат
красных линий

№	Координаты (МСК-23),	
точек	X	Y
Участок границы №1		
1	514248,82	1210139,95
2	514255,78	1210150,85
3	514277,18	1210184,50
4	514276,62	1210184,16
5	514273,71	1210182,88
6	514269,23	1210181,71
7	514264,05	1210181,39
8	514195,06	1210184,43
9	514196,22	1210211,40
10	514087,62	1210216,18
11	514086,43	1210189,21
12	514006,31	1210192,74
13	513999,69	1210192,73
14	513911,89	1210187,86
15	513751,72	1210189,88
16	513746,83	1210190,23
17	513742,14	1210191,12
18	513737,92	1210192,41
19	513733,98	1210194,09
20	513688,78	1210216,16
21	513700,45	1210240,44
22	513602,71	1210288,02
23	513590,98	1210263,92
24	513472,63	1210322,10
25	513467,94	1210324,16
26	513460,44	1210326,52
27	513454,79	1210327,61
28	513448,65	1210328,10
29	513442,89	1210328,18
30	513409,26	1210328,61
31	513401,39	1210329,46
32	513393,89	1210331,75
33	513386,74	1210335,54
34	513380,69	1210340,41
35	513375,55	1210346,47
36	513371,81	1210353,02
37	513369,24	1210360,42
38	513368,15	1210367,33
39	513368,10	1210374,98
40	513385,67	1210391,16
41	513395,67	1210421,00
42	513396,17	1210460,46
43	513337,69	1210461,56
44	513336,31	1210352,54
45	513354,40	1210352,31
46	513356,78	1210346,19
47	513362,03	1210337,00
48	513369,14	1210328,63
49	513377,67	1210321,78
50	513387,59	1210316,50
51	513398,08	1210313,30
52	513409,05	1210312,11
53	513447,36	1210311,62
54	513452,57	1210311,23
55	513457,13	1210310,34
56	513461,36	1210309,02
57	513465,32	1210307,31
58	513502,76	1210288,82
59	513507,25	1210286,17
60	513511,07	1210283,08
61	513516,07	1210279,93
62	513516,82	1210276,18
63	513519,08	1210272,01
64	513520,74	1210267,64
65	513521,77	1210263,25
66	513522,23	1210258,95
67	513521,95	1210252,80


Каталог координат
красных линий

№	Координаты (МСК-23),	
точек	X	Y
Участок границы №2		
582	513532,39	1210228,86
583	513534,75	1210234,68
584	513537,54	1210239,21
585	513540,03	1210242,27
586	513543,96	1210245,96
587	513548,48	1210249,03
588	513553,36	1210251,35
589	513559,28	1210253,03
590	513565,02	1210253,65
591	513570,36	1210253,37
592	513575,58	1210252,28
593	513581,19	1210250,13
594	513583,67	1210248,92
595	513577,07	1210235,36
596	513675,06	1210187,65
597	513681,66	1210201,21
598	513726,75	1210179,25
599	513732,29	1210176,86
600	513737,75	1210175,21
601	513744,73	1210173,82
602	513751,51	1210173,38
603	513915,71	1210171,45
604	514000,63	1210176,26
605	514004,82	1210176,29
606	514085,71	1210172,73
607	514085,05	1210157,74
608	514193,94	1210152,95
609	514194,59	1210167,94
610	514225,09	1210166,59
611	514231,64	1210165,42
612	514236,00	1210163,50
613	514240,39	1210160,48
614	514244,89	1210155,34
615	514247,93	1210148,82
616	514248,94	1210143,18

Условные обозначения:

- Устанавливаемая красная линия
- 440 - Номера поворотных точек красной линии, обозначающей границы территории, занятых линейными объектами
- Граница территории, в отношении которой осуществляется подготовка проекта планировки

Схема совмещения (сводки) листов

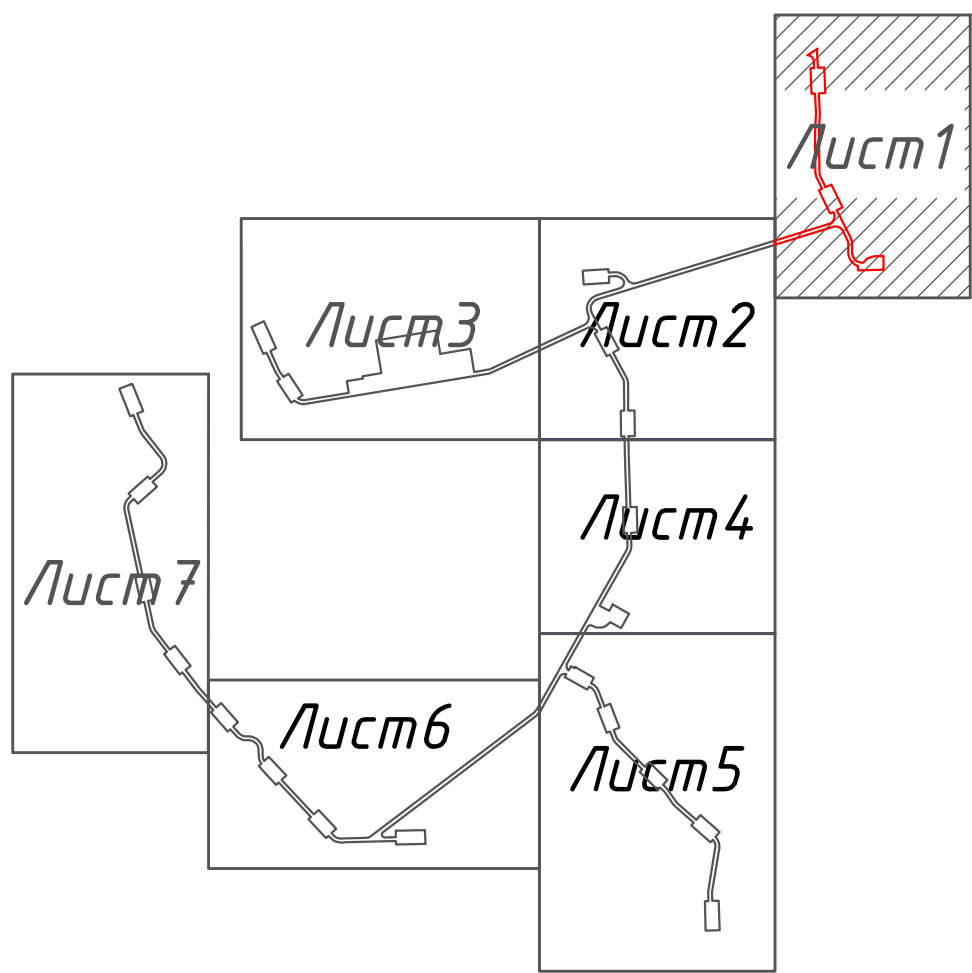

Примечания:

В границах территории, ограниченной устанавливаемыми красными линиями, размещается проектируемая ветроэлектростанция с 22 площадками ветроэлектрогенераторов, соединенных проектируемыми подъездными автодорогами с сетью линий электропередач и электроподстанцией 110/35 кВ.
Линейный объект размещается в границах территории зоны сельскохозяйственных угодий Запорожского сельского поселения Темрюкского района, за границами населенных пунктов, на земельном участке с кадастровым номером 23:30:0103007:90, находящемся в собственности субъекта РФ Краснодарского края.
В месте проектируемого примыкания сети автомобильных дорог ветроэлектростанции (съезда), линейный объект примыкает к автомобильной дороге регионального значения IVкат. "ст-ца Запорожская-п.Береговой".
Линейный объект пересекает существующие линейные объекты: линии связи ПАО "Ростелеком"; водопровод ГУП КК "Кубаньводоканал".
Вид территории для размещения объекта - зона сельскохозяйственных угодий.
Система координат МСК-23
Система высот Балтийская 1977г.
Глобальные горизонталы проведены через 0,5 м
Топографическая съемка выполнена ЗАО "НИПИ "ИнжГео" в мае 2019 г.

Разраб	Бондаренко	03.07.19	Краснодарский край, Темрюкский район, Запорожское сельское поселение		
Проверил	Ливень	03.07.19			
			Докладывается по планировке территории: Граница планировки и проект межевания территории для размещения линейного объекта: "Специальная территория" площадью земель в 30,766 га, расположенная в границах Темрюкского района, Краснодарский край		
Проект планировки территории. Основная часть.			Стадия	Лист	Листов
			П	1	7
Чертеж красных линий. М 1:2000			ЗАО "НИПИ "ИнжГео" г. Краснодар		
формат А1					