


Чертеж красных линий
(1:2000)

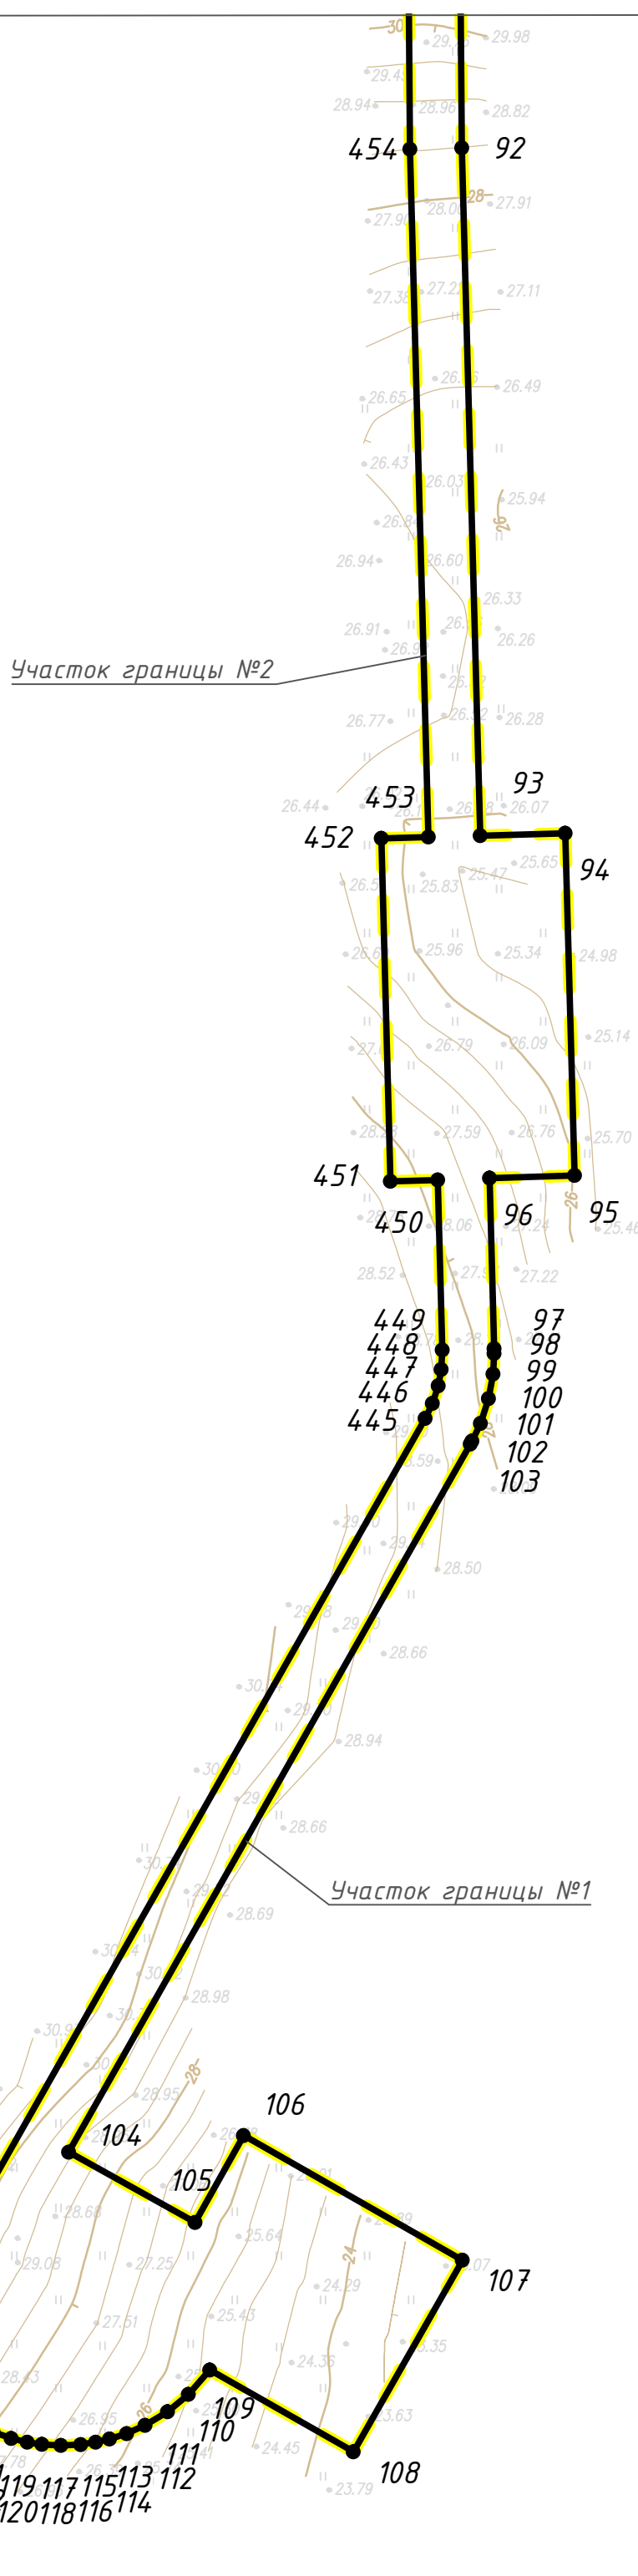

Линия сводки с листом 2



Линия сводки с листом 5

Условные обозначения:

- Устанавливаемая красная линия
- 440 — Номера поворотных точек красной линии, обозначающей границы территорий, занятых линейными объектами
- — Граница территории, в отношении которой осуществляется подготовка проекта планировки

Примечания:

В границах территории, ограниченной устанавливаемыми красными линиями, размещается проектируемая ветроэлектростанция с 22 площадками ветроэлектродвигателей, соединенных проектируемыми подъездными автодорогами с сетью линий электропередач и электроподстанцией 110/35 кВт.
Линейный объект размещается в границах территории зоны сельскохозяйственных угодий Запорожского сельского поселения Темрюкского района, за границами населенных пунктов, на земельном участке с кадастровым номером 23.30.0103007.90, находящемся в собственности субъекта РФ Краснодарского края.
В месте проектируемого примыкания сети автомобильных дорог ветроэлектростанции (съезда), линейный объект примыкает к автомобильной дороге регионального значения IV кат. "ст-ца Запорожская-п.Береговой".
Линейный объект пересекает существующие линейные объекты: линии связи ЛАО "Ростелеком"; водопровод ГУП КК "Кубаньводоканал".
Вид территории для размещения объекта - Зона сельскохозяйственных угодий.

Система координат МСК-23
Система высот Балтийская 1977г.
Сплошные горизонталы проведены через 0,5 м
Топографическая съемка выполнена ЗАО "НИПИ "ИнжГео" в мае 2019 г.


Каталог координат
красных линий

№ точек	Координаты (МСК-23),	
	X	Y
Участок границы №1		
92	512552,52	1209378,15
93	512334,15	1209384,02
94	512334,87	1209411,01
95	512226,20	1209413,94
96	512225,34	1209386,95
97	512171,22	1209388,40
98	512169,71	1209388,42
99	512163,20	1209388,07
100	512155,32	1209386,63
101	512147,47	1209384,04
102	512141,83	1209381,35
103	512140,90	1209380,83
104	511916,10	1209253,24
105	511893,82	1209293,42
106	511921,37	1209308,82
107	511881,80	1209378,34
108	511820,97	1209343,72
109	511846,94	1209298,10
110	511839,20	1209291,35
111	511833,70	1209284,70
112	511829,37	1209277,57
113	511826,76	1209271,67
114	511825,00	1209266,27
115	511824,01	1209261,85
116	511823,28	1209257,09
117	511822,96	1209250,86
118	511823,29	1209244,78
119	511823,99	1209240,10
120	511825,19	1209235,04
121	511827,15	1209229,30
122	511828,99	1209225,27
123	511831,38	1209220,83
124	511832,65	1209218,08
125	511833,29	1209214,66
126	511833,04	1209211,31
127	511831,92	1209208,07
128	511829,94	1209205,14
129	511827,32	1209202,88
130	511824,79	1209201,42

Каталог координат
красных линий

№ точек	Координаты (МСК-23),	
	X	Y
Участок границы №2		
444	511853,60	1209198,80
445	512149,05	1209366,49
446	512153,86	1209368,82
447	512159,41	1209370,65
448	512164,63	1209371,62
449	512170,77	1209371,91
450	512224,76	1209370,46
451	512224,34	1209355,48
452	512333,30	1209352,54
453	512333,70	1209367,53
454	512552,08	1209361,66

Схема совмещения (сводки) листов

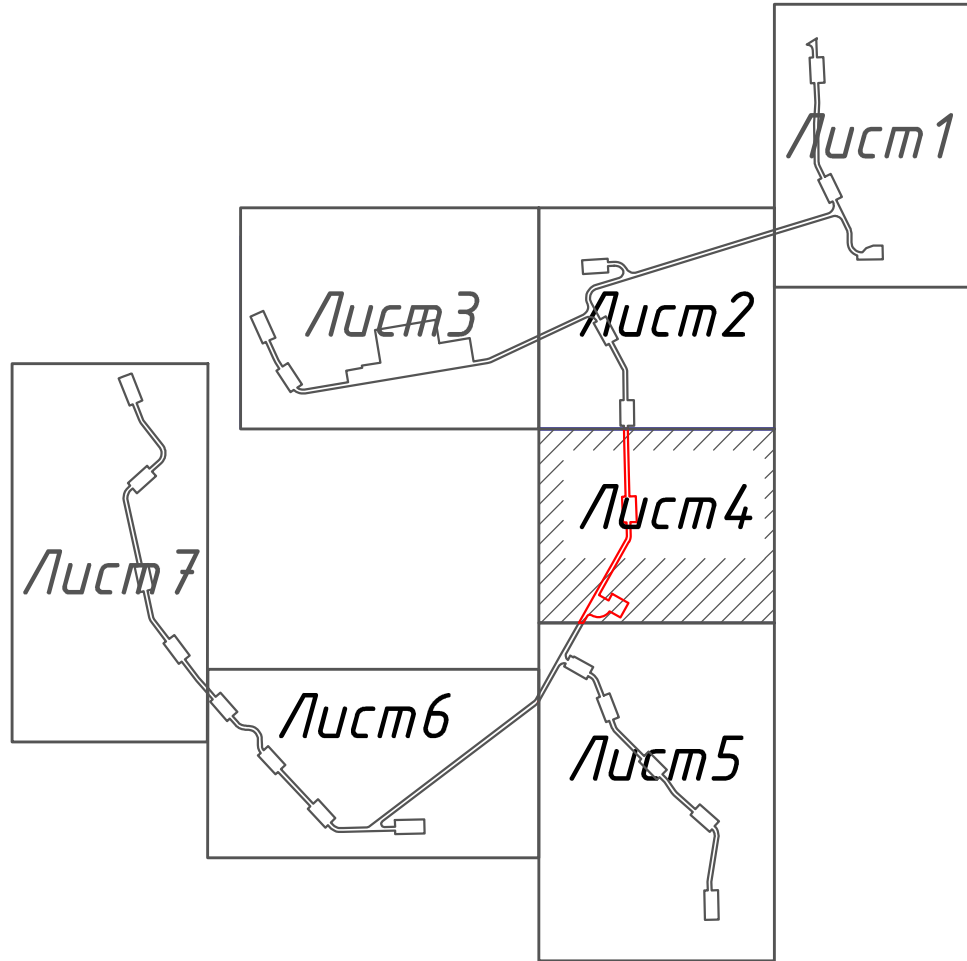

Согласована	
Взам.инж. 5	
Подпись и дата	
Инж. 5-подл.	

Разраб.	Бондаренко	03.07.19	Краснодарский край, Темрюкский район, Запорожское сельское поселение		
Проверил	Лидень	03.07.19			
			Документация по планировке территории		
			Граница планировки и проекта земельного участка для размещения линейного объекта: "Строительство ветроэлектростанции мощностью до 90 МВт в районе пос.п.с. Береговой Темрюкского района (Береговой БЗ)"		
Проект планировки территории. Основная часть.			Стадия	Лист	Листов
			П	4	7
Чертеж красных линий. М 1:2000			ЗАО "НИПИ "ИнжГео" г. Краснодар		