


СХЕМА ОРГАНИЗАЦИИ УЛИЧНО-ДОРОЖНОЙ СЕТИ. М 1:20 000.

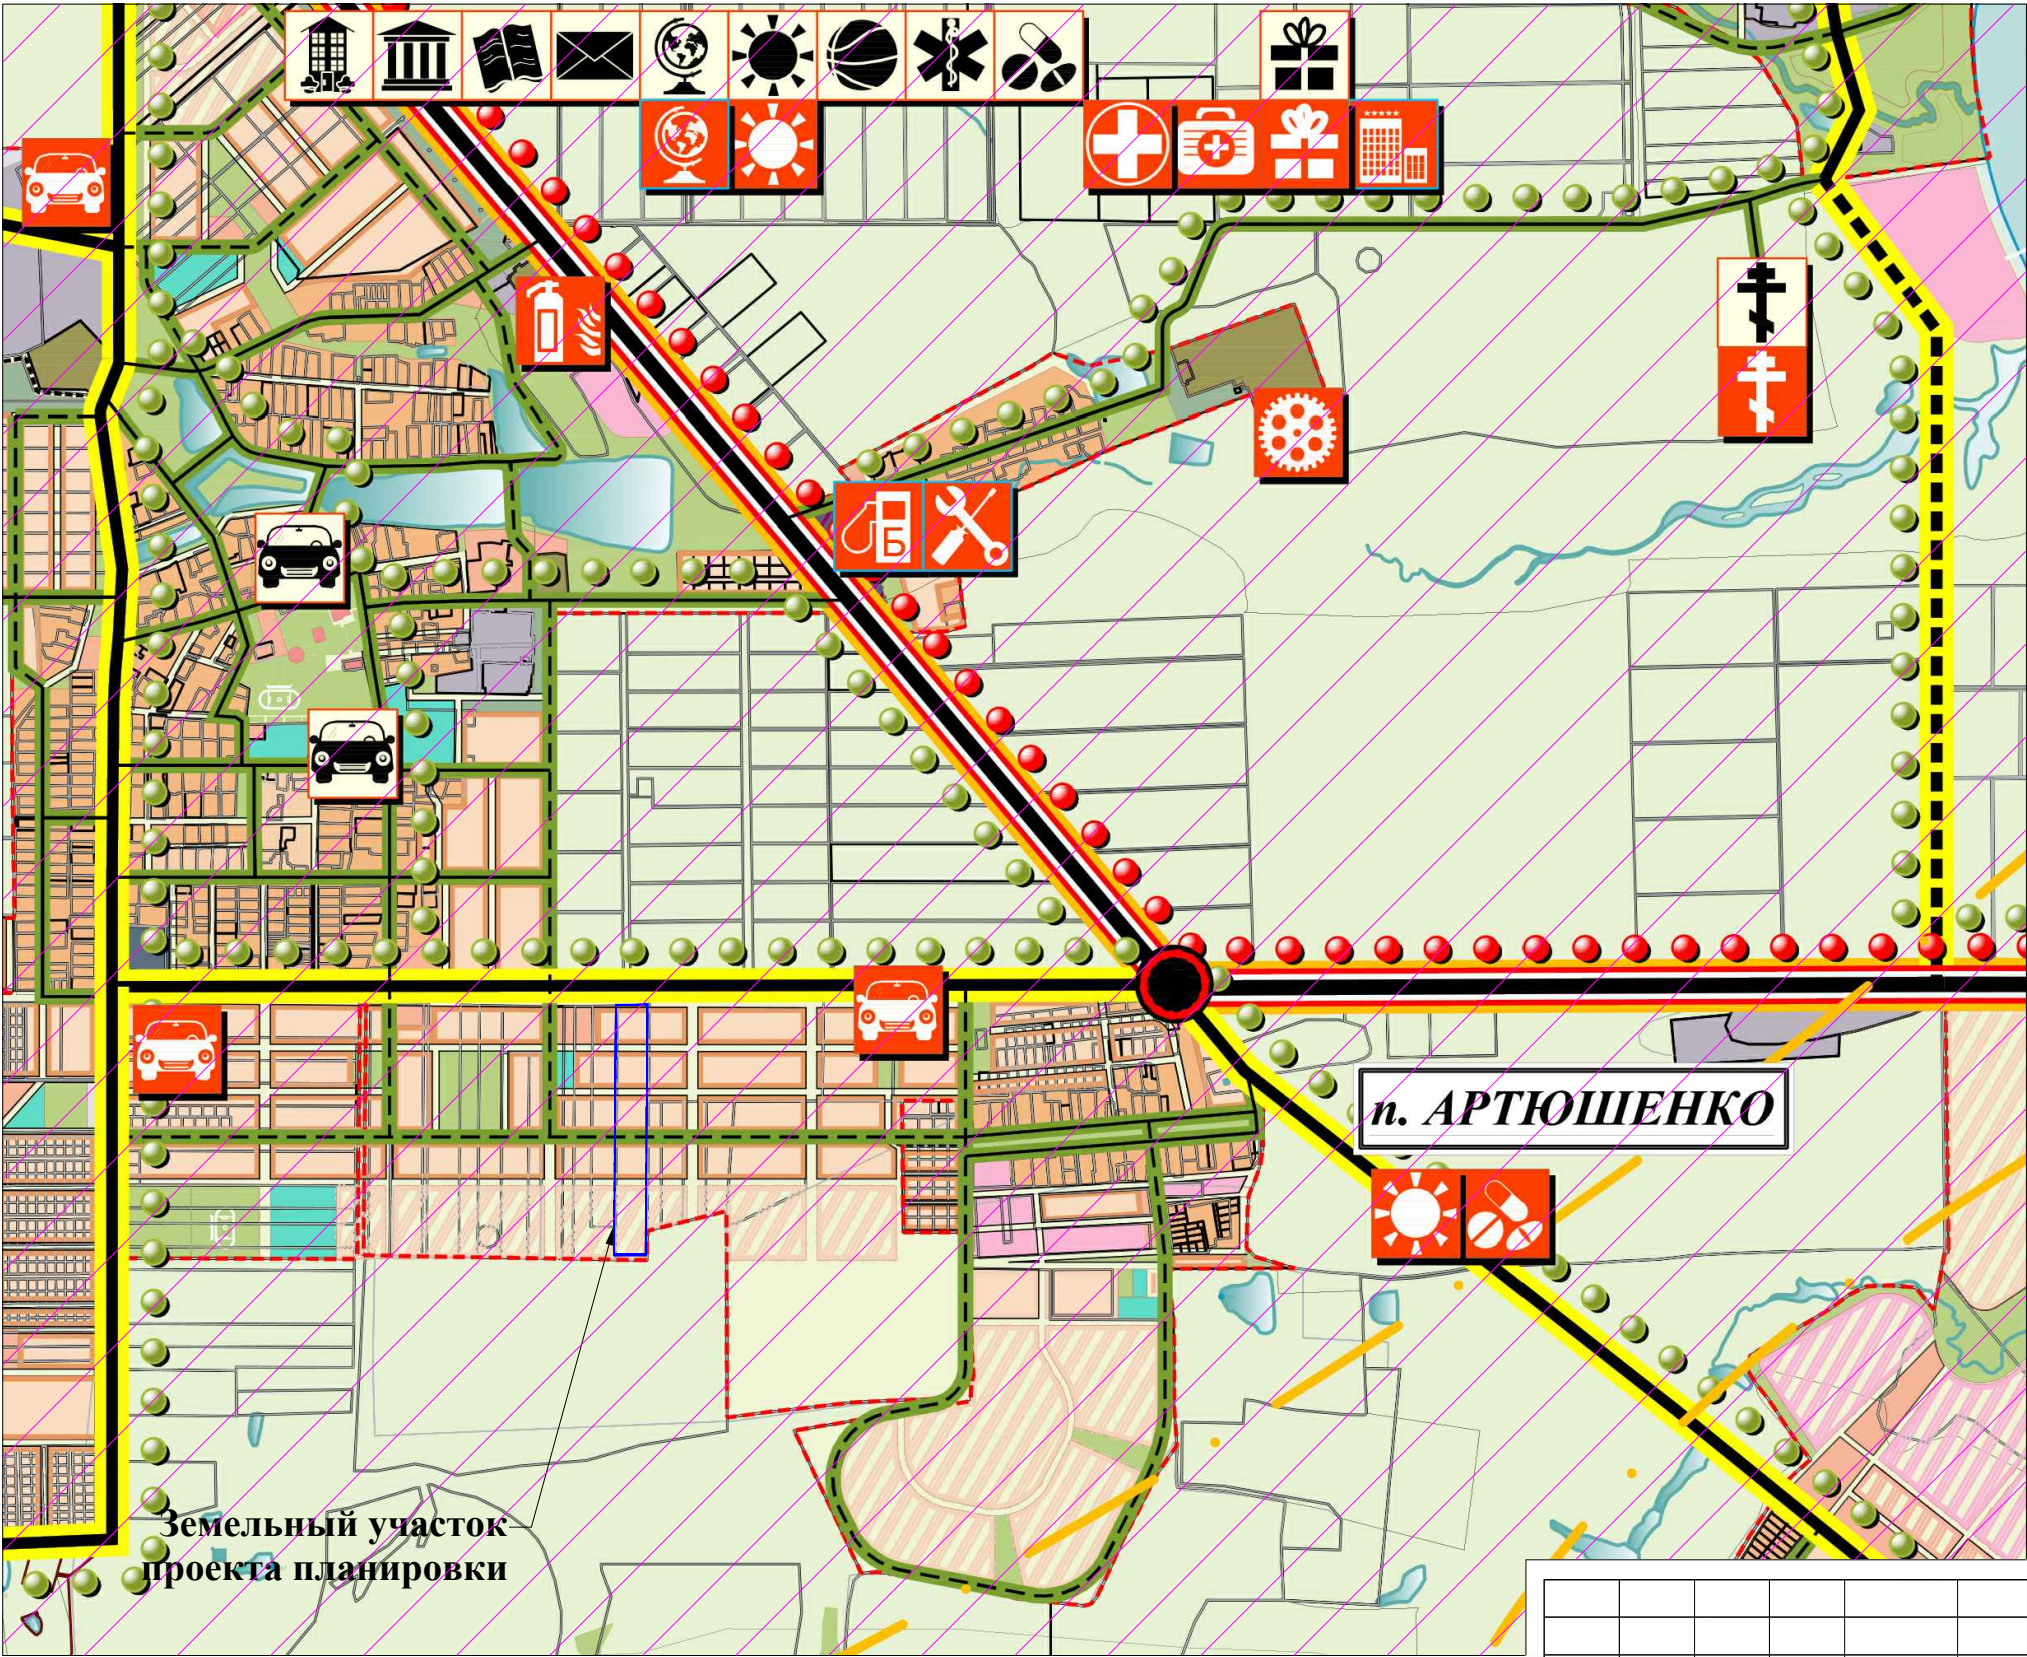

УСЛОВНЫЕ ОБОЗНАЧЕНИЯ

<div><div></div><div></div></div>		Граница населенного пункта
ОБЪЕКТЫ ТРАНСПОРТНОЙ ИНФРАСТРУКТУРЫ:		
сущ.	проект.	
<div><div></div><div></div></div>	<div><div></div><div></div></div>	Автомобильная дорога регионального значения
<div><div></div><div></div></div>	<div><div></div><div></div></div>	Автомобильная дорога местного значения
<div><div></div><div></div></div>	<div><div></div><div></div></div>	Основные улицы и дороги
<div><div></div><div></div></div>	<div><div></div><div></div></div>	Автомобильная развязка в одном уровне
<div><div></div><div></div></div>	<div><div></div><div></div></div>	Остановка общественного автотранспорта
<div><div></div><div></div></div>	<div><div></div><div></div></div>	Автомобильная заправочная станция
<div><div></div><div></div></div>	<div><div></div><div></div></div>	Объекты придорожного сервиса
<div><div></div><div></div></div>	<div><div></div><div></div></div>	Маршруты движения муниципального общественного автотранспорта
<div><div></div><div></div></div>	<div><div></div><div></div></div>	Маршруты движения транзитного общественного автотранспорта
ОБЪЕКТЫ СОЦИАЛЬНОГО И КУЛЬТУРНО-БЫТОВОГО ОБСЛУЖИВАНИЯ		
сущ.	проект.	
<div><div></div><div></div></div>	<div><div></div><div></div></div>	Администрация сельского поселения
<div><div></div><div></div></div>	<div><div></div><div></div></div>	Почтовое отделение связи
<div><div></div><div></div></div>	<div><div></div><div></div></div>	Дом культуры
<div><div></div><div></div></div>	<div><div></div><div></div></div>	Библиотека
<div><div></div><div></div></div>	<div><div></div><div></div></div>	Средняя общеобразовательная школа (1-11 класс)
<div><div></div><div></div></div>	<div><div></div><div></div></div>	Детский сад
<div><div></div><div></div></div>	<div><div></div><div></div></div>	Спортивные комплексы и площадки
<div><div></div><div></div></div>	<div><div></div><div></div></div>	Больница
<div><div></div><div></div></div>	<div><div></div><div></div></div>	Амбулатория
<div><div></div><div></div></div>	<div><div></div><div></div></div>	Фельдшерско-акушерский пункт
<div><div></div><div></div></div>	<div><div></div><div></div></div>	Учреждения отдыха и туризма
<div><div></div><div></div></div>	<div><div></div><div></div></div>	Учреждения торговли
<div><div></div><div></div></div>	<div><div></div><div></div></div>	Кладбище традиционного захоронения
<div><div></div><div></div></div>	<div><div></div><div></div></div>	Пожарное депо
<div><div></div><div></div></div>	<div><div></div><div></div></div>	Ареал обслуживания пожарного депо
<div><div></div><div></div></div>	<div><div></div><div></div></div>	Очистные сооружения

ПРИМЕЧАНИЯ:

1. Схема организации улично - дорожной сети выполнена на выкопировке из карты транспортной и социальной инфраструктуры Генерального плана Новотаманского сельского поселения, Темрюкского района, Краснодарского края, разработанной ООО "Архземинвестпроект" в г. Краснодаре в 2017 г.
2. Оси проездов и улиц разбиты в координатах и сведены в ведомость координат (см. лист ПП - 9).
3. Радиусы сопряжений проезжих частей приняты от 3,0 до 6,0 м.
4. В местах пересечения тротуара с проезжей частью улиц и проездов предусмотреть колясочные спуски.
5. Поперечные конструктивные профили улиц см. на рис. 1 (лист ПП-7).

Изм.	Кол.уч.	Лист	Недок.	Подпись	Дата
ГИП		Яковенко			11.18
Норм. контр.		Кушнерева			11.18
Разработал		Кушнерева			11.18

2018-45-ПП			
Проект планировки и проект межевания территории земельного участка с кадастровым номером 23:30:0701004:4, расположенного по адресу: Краснодарский край, Темрюкский район, в 700 метрах юго-восточнее поселка Черноморский			
Проект планировки территории	Марка	Лист	Листов
	П	3	-
Схема организации улично-дорожной сети. М 1:20 000		ИП Кушнерева Д.Н. ИНН 235206631229 ОГРНИП 317237500035767	