


СХЕМА ГРАНИЦ ЗОН С ОСОБЫМИ УСЛОВИЯМИ ИСПОЛЬЗОВАНИЯ ТЕРРИТОРИИ
М 1:2000

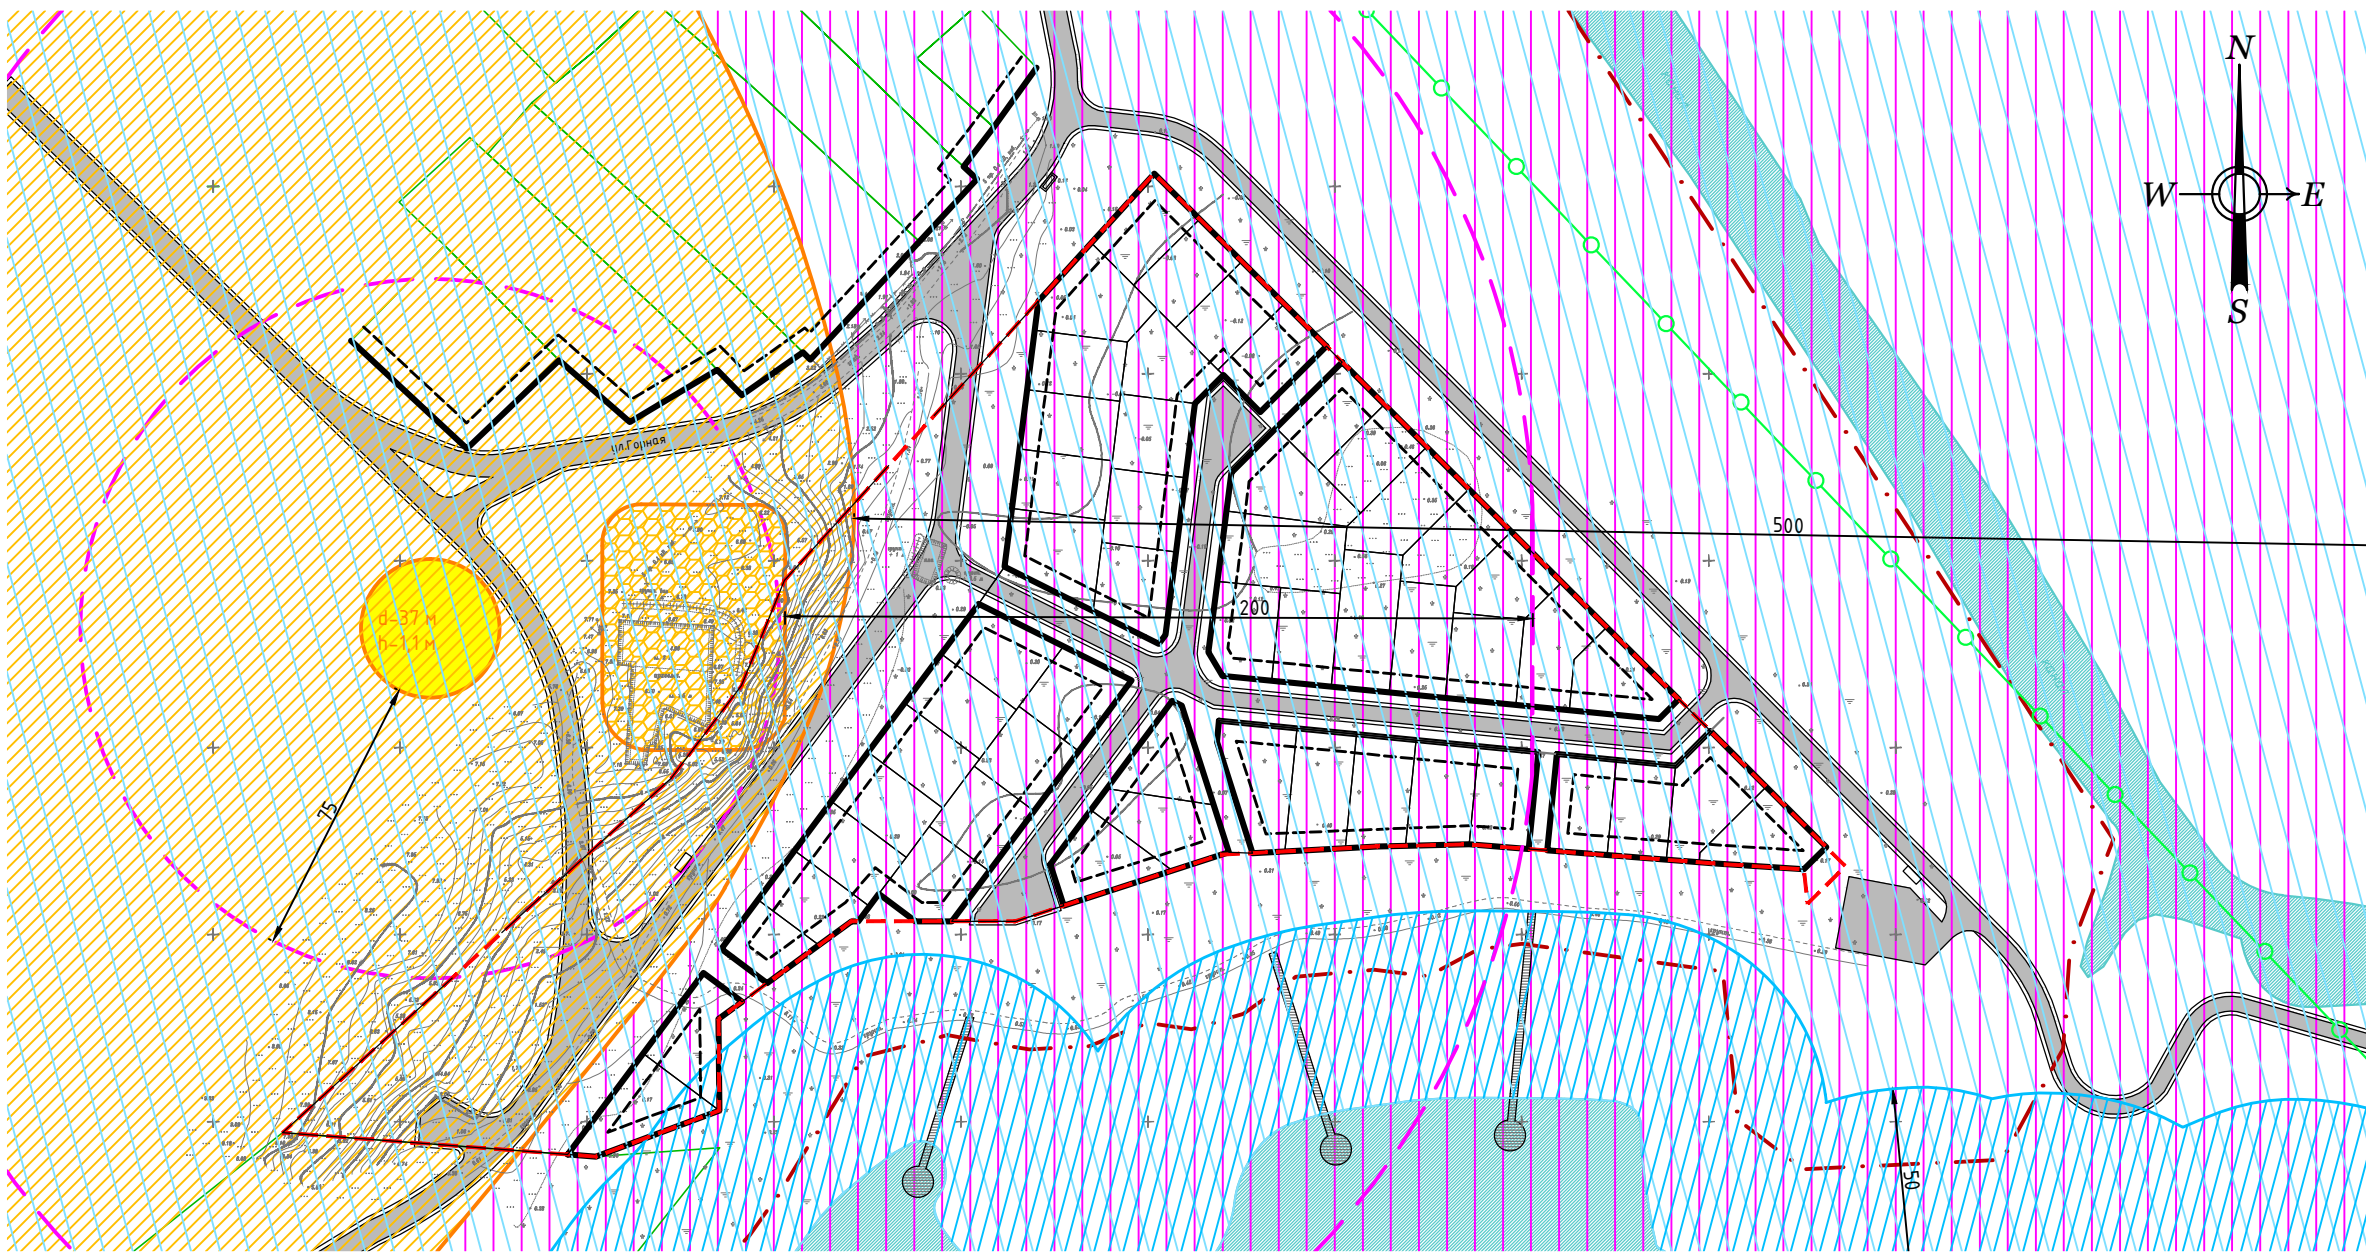

УСЛОВНЫЕ ОБОЗНАЧЕНИЯ

	Граница населенного пункта
	Граница проектирования
	Красные линии, устанавливаемые
	Линии отступа от красных линий (регулирования застройки)
	Границы образуемых земельных участков
	Граница 3 пояса зоны санитарной охраны курортов
	Водоохранная зона
	Прибрежная защитная полоса
	Граница охранной зоны объекта культурного наследия
	Объект археологического наследия – “Поселение” (гос.номер 4808)
	Объект археологического наследия – “Укрепление поселения” (гос.номер 4809)
	Объект археологического наследия – курган (гос.номер 4809)

Примечание: 1) схема выполнена на основании материалов Генерального плана Ахтанизовского сельского поселения, утвержденного решением XXIII сессии Совета Ахтанизовского сельского поселения Темрюкского района II созыва от 20.04.2011 года № 110 (с изм., утвержденными решение Совета МО Темрюкский район от 21.06.2018г. №474), а также письма о предоставлении информации гр.Ищенко Т.В., выданном Управлением государственной охраны объектов культурного наследия администрации Краснодарского края
2) участок проектирования расположен в охранный зоне (500 м) объекта культурного наследия Поселение (гос. № 4808)

2) По сведениям материалов Генерального плана Ахтанизовского сельского поселения и открытых данных Министерства природных ресурсов Краснодарского края особо охраняемые природные территории и объекты в границах проектирования отсутствуют.

						Заказчик: Ищенко Т.В		
						Документация по планировке территории (проект планировки территории и проект межевания территории) в кадастровом квартале 23:30:0301006 площадью 2,7924 га по ул.Горной в восточной части ст. Ахтанизовской		
Изм.	Кол. уч.	Лист	№ док.	Подп.	Дата		Марка	Лист
								Листов
Разработал		Лесничая			08.19г	Проект планировки территории	ПП-5	1
								1
						Схема границ зон с особыми условиями использования территории М 1:2000	ИП Лесничая А.В. ОГРНИП 317237500402865	