


ЧЕРТЕЖ ГРАНИЦ СУЩЕСТВУЮЩИХ ЗЕМЕЛЬНЫХ
УЧАСТКОВ И ОБЪЕКТОВ КАПИТАЛЬНОГО
СТРОИТЕЛЬСТВА
М 1:2000

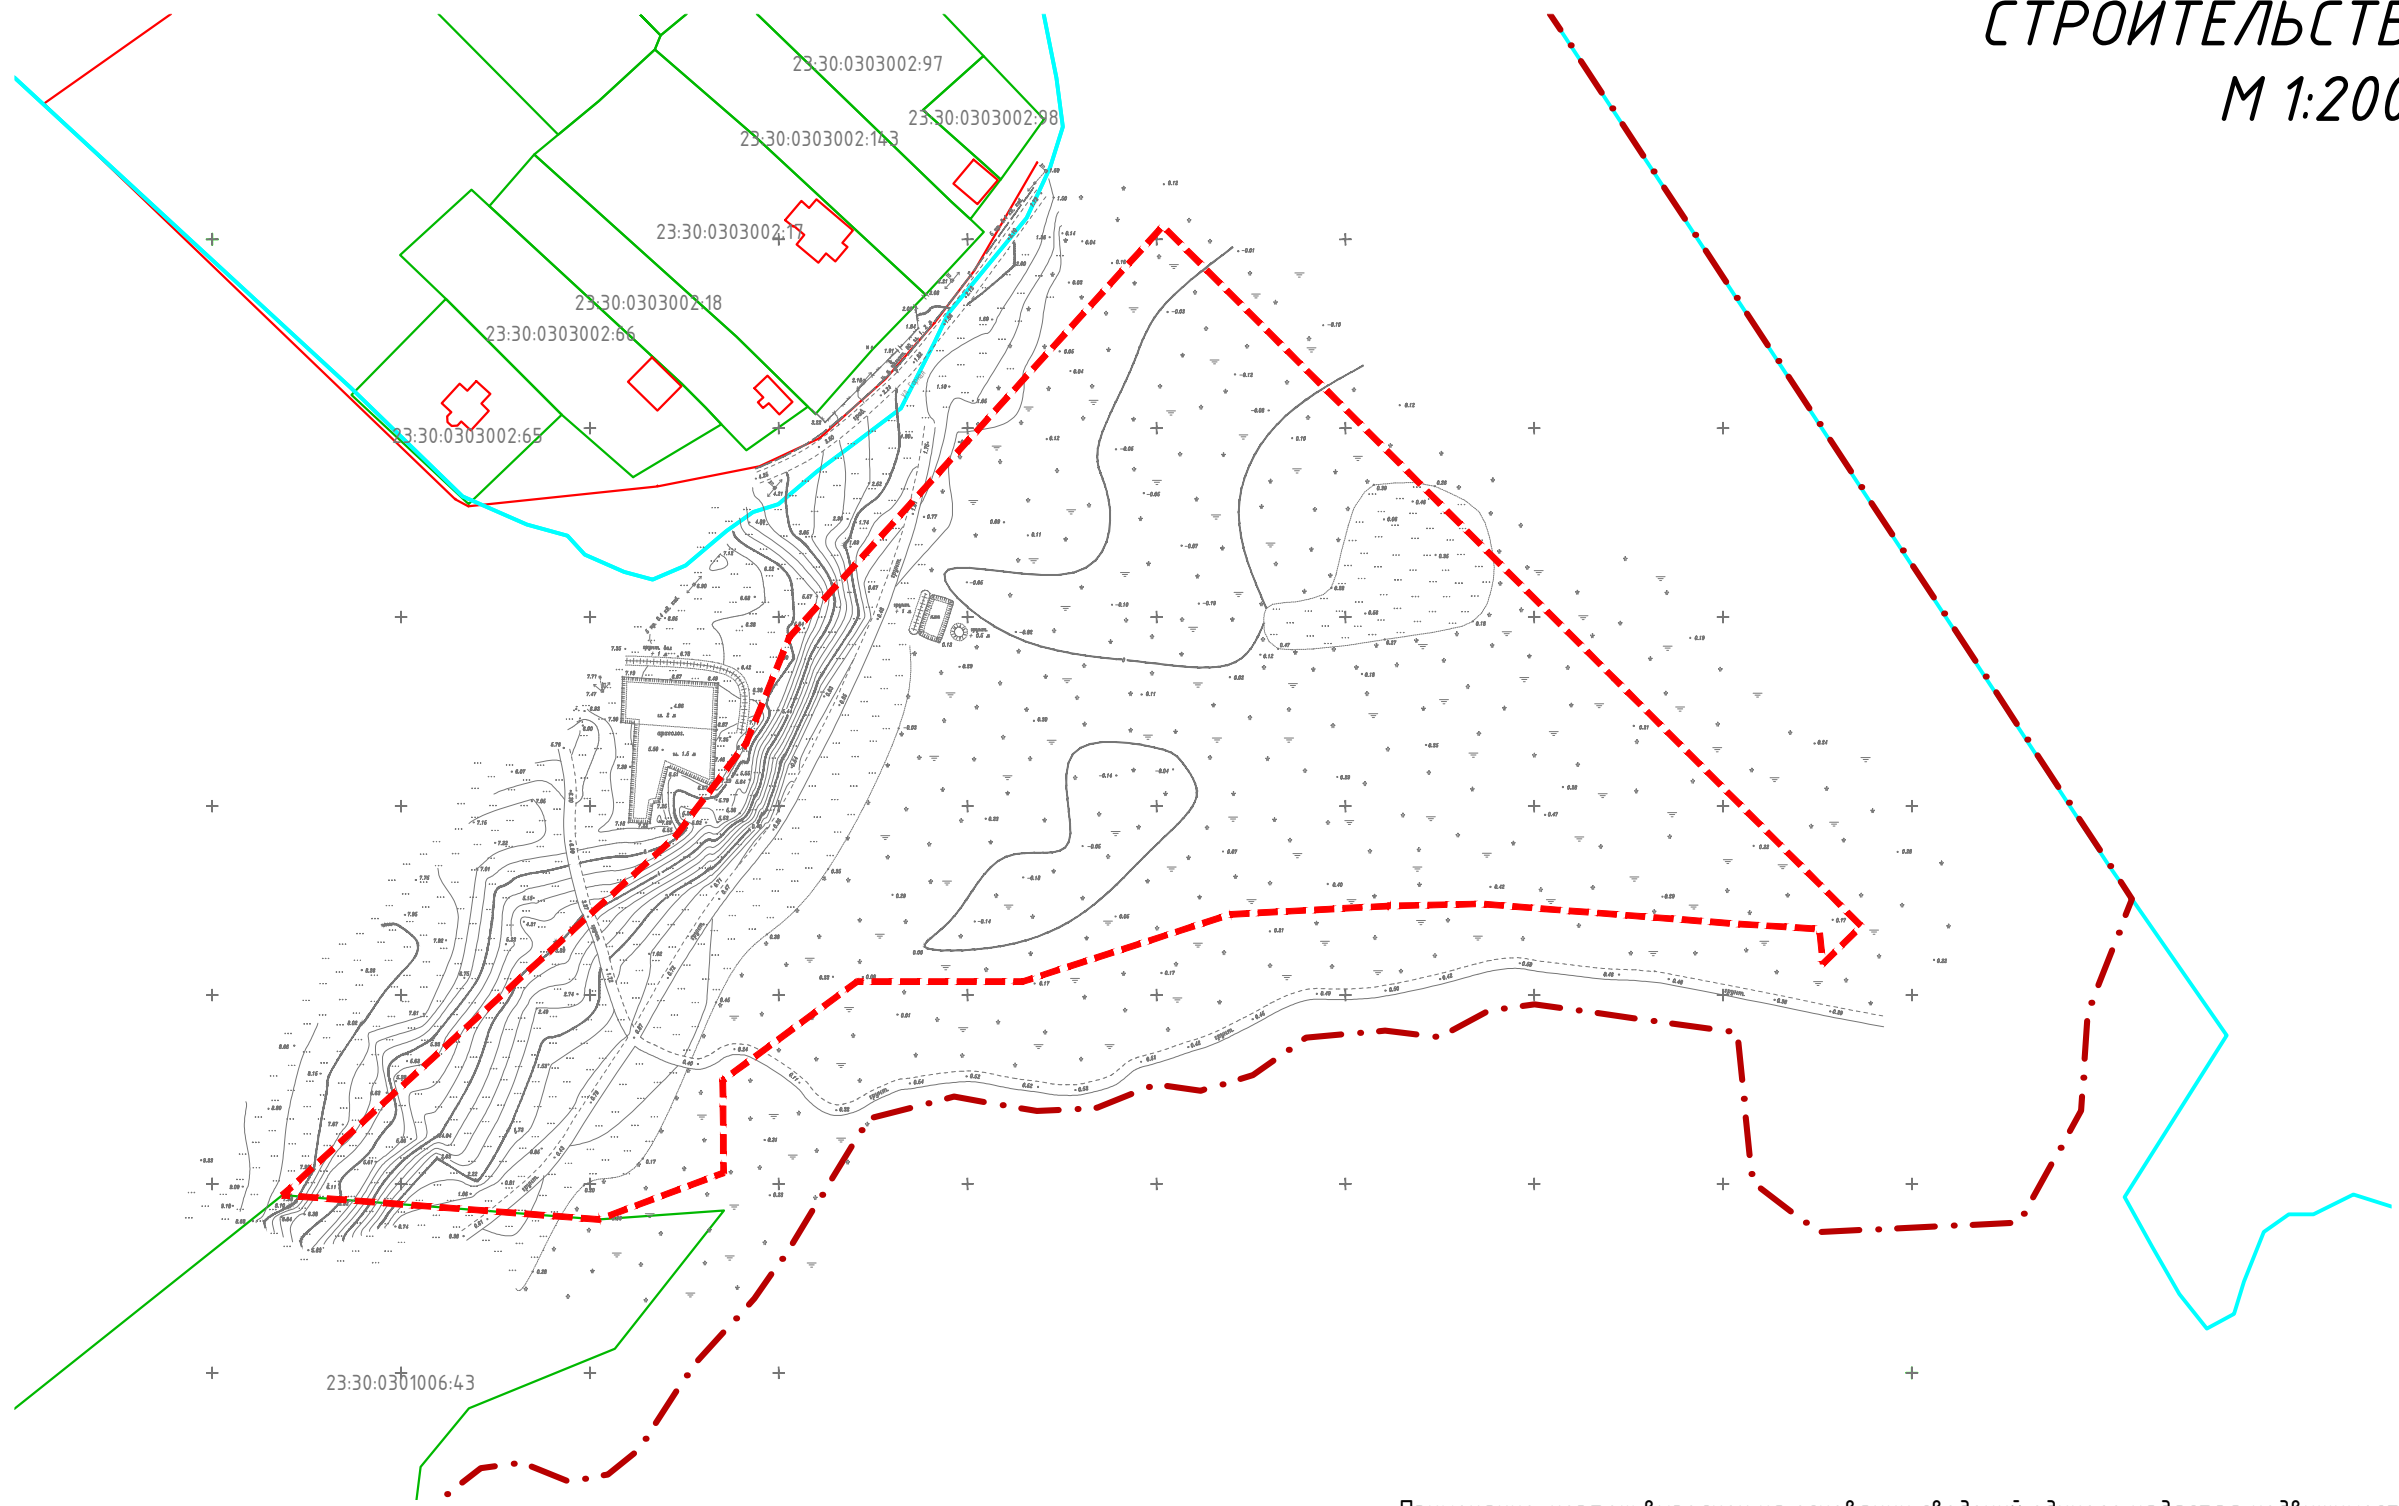

Примечание: чертеж выполнен на основании сведений единого кадастра недвижимости – кадастрового плана территории по состоянию на 08.07.2019г.

УСЛОВНЫЕ ОБОЗНАЧЕНИЯ

	Граница населенного пункта
	Граница проектирования
	Границы кадастровых кварталов
	Границы существующих земельных участков
	Границы объектов капитального строительства
	Кадастровый номер земельного участка

						Заказчик: Ищенко Т.В				
						Документация по планировке территории (проект планировки территории и проект межевания территории) в кадастровом квартале 23:30:0301006 площадью 2,7924 га по ул.Горной в восточной части ст. Ахтанизовской				
Изм.	Кол. уч.	Лист	№ док.	Подп.	Дата					
Разработал		Лесничая			08.19г	Проект межевания территории		Марка	Лист	Листов
								ПМ-3	1	1
						Чертеж границ существующих земельных участков и объектов капитального строительства М 1:2000		ИП Лесничая А.В. ОГРНИП 317237500402865		