


СХЕМА РАЗМЕЩЕНИЯ СТ-ЦЫ ТАМАНЬ В СТРУКТУРЕ
ТЕМРЮКСКОГО РАЙОНА. М 1:500 000



СХЕМА РАЗМЕЩЕНИЯ ЭЛЕМЕНТА ПЛАНИРОВОЧНОЙ СТРУКТУРЫ В
ГРАНИЦАХ ТАМАНСКОГО СЕЛЬСКОГО ПОСЕЛЕНИЯ. М 1:25 000.

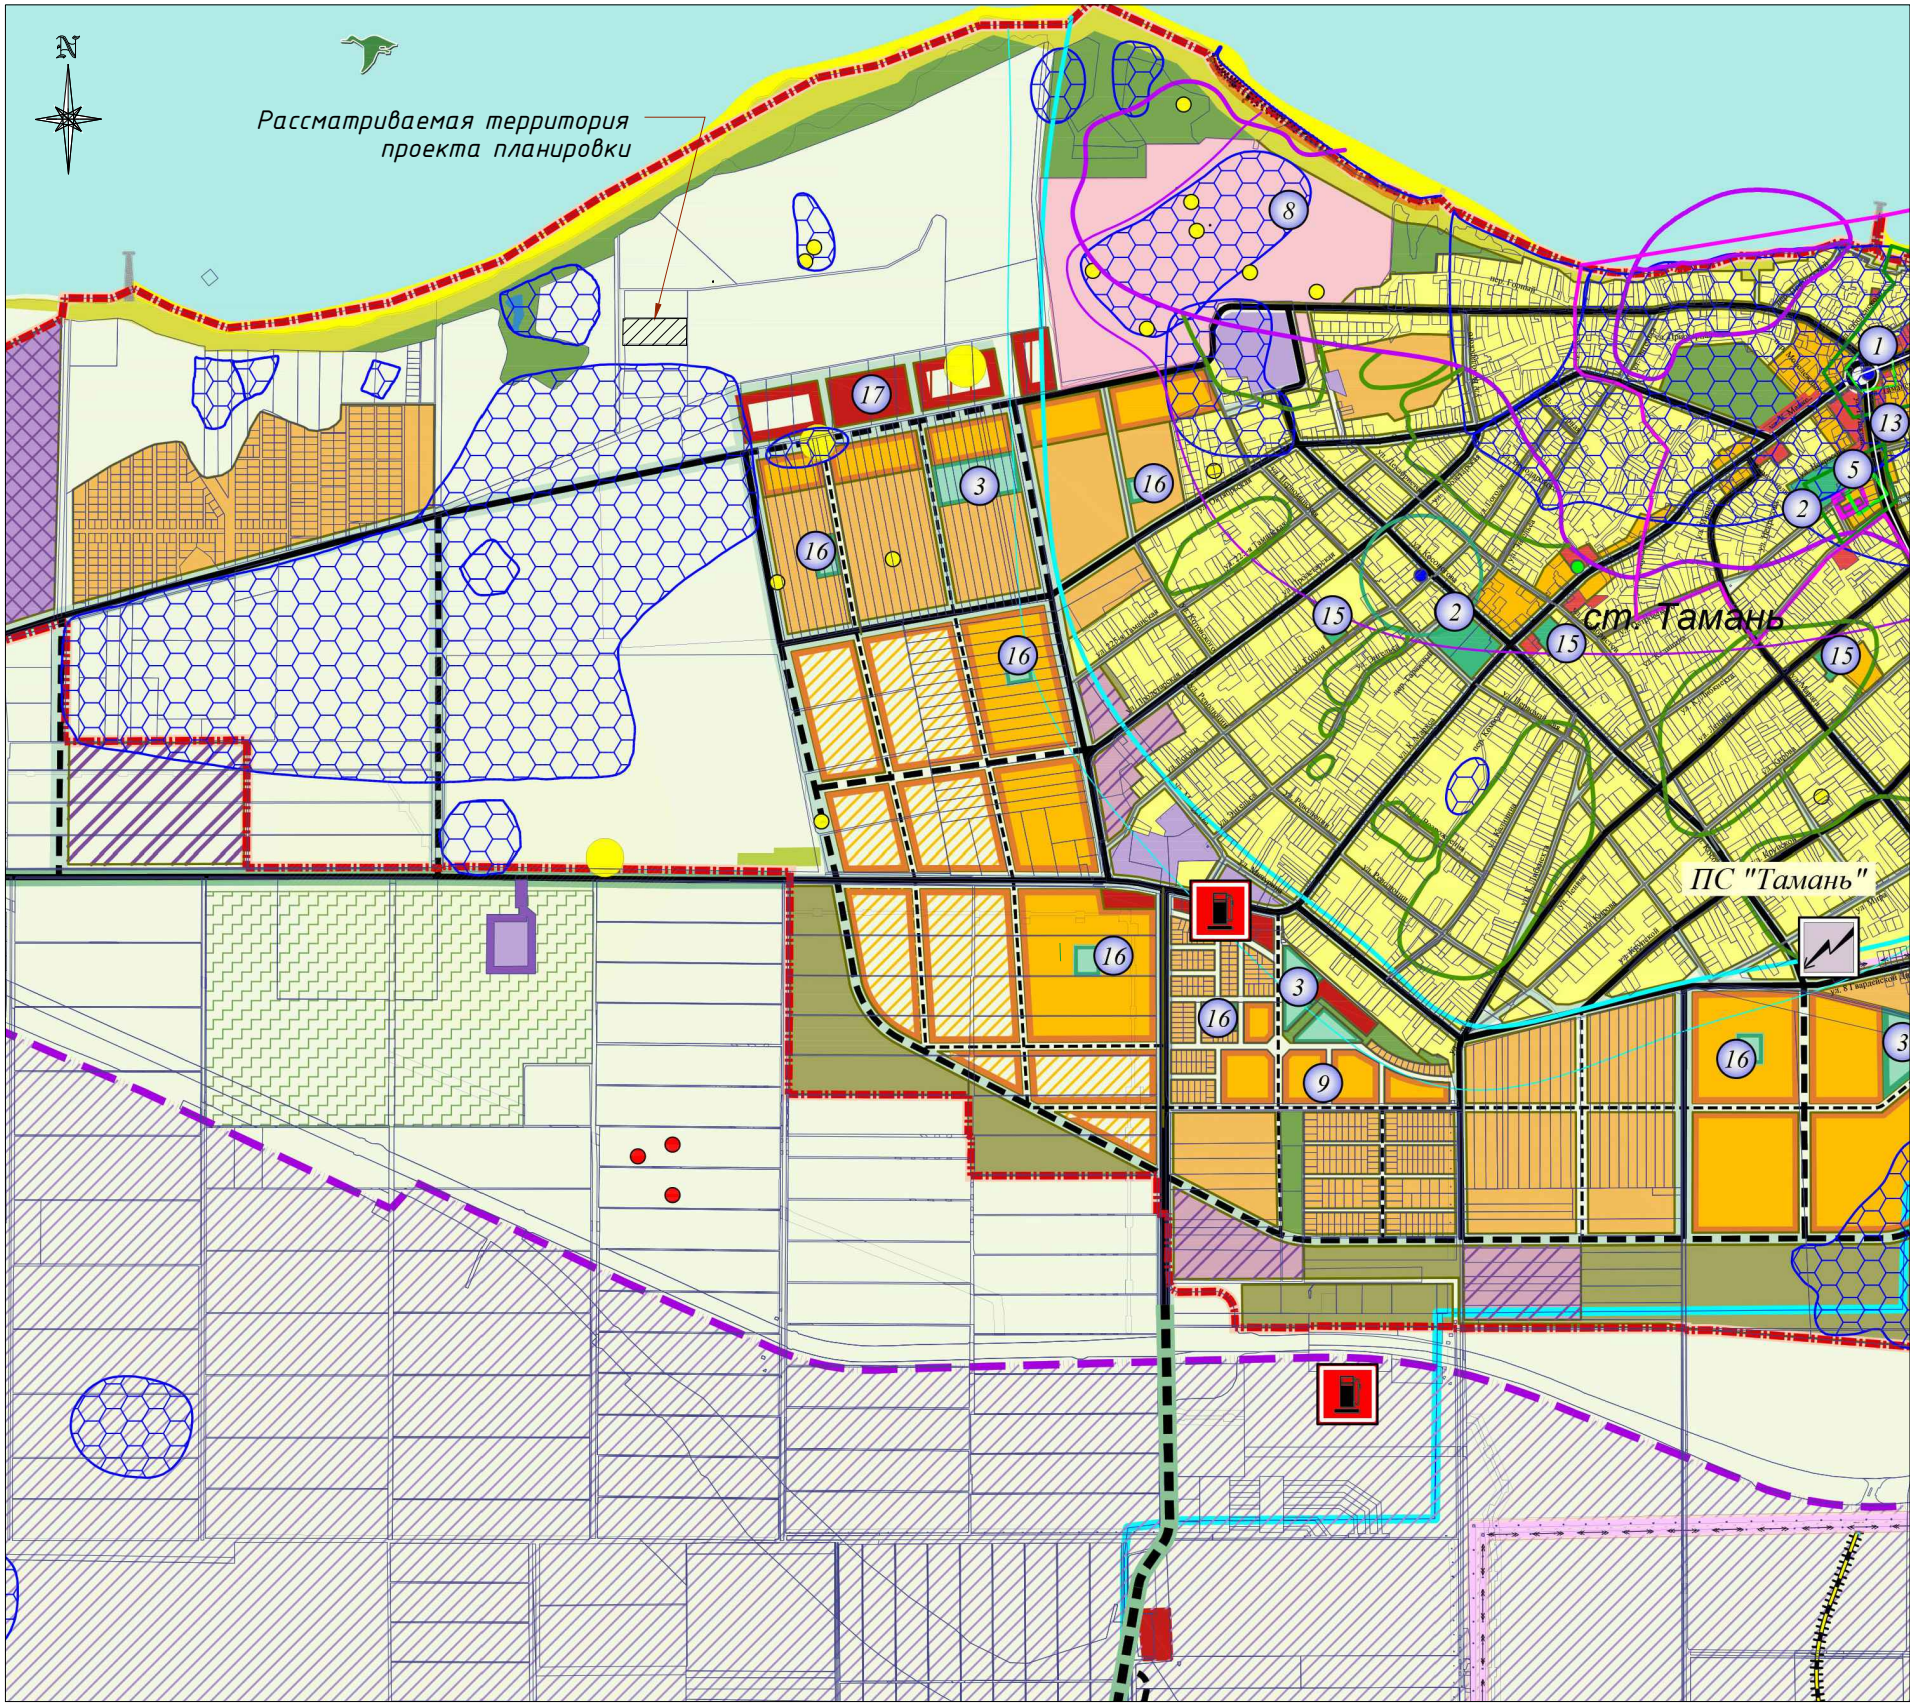

		Граница муниципального образования	
		Граница населенного пункта планируемая	
		Граница промышленного района Тамань	
Объекты транспортной инфраструктуры:			
Сущ.	проектир.		
		Автомобильная дорога регионального значения	
		Автомобильная дорога местного значения	
		Предполагаемый коридор автомобильной дороги промышленного района	
		Основные дороги и улицы	
		Второстепенные дороги и улицы	
		Автомобильная развязка	
		Автозаправочная станция	
		Железная дорога необщего пользования с полосой отвода	
		Путепровод	
Территории:			
Сущ.	проектир.	резерв	
			Территория застройки индивидуальными жилыми домами
			Территория комплексной малоэтажной секционной жилой застройки
			Территория жилой застройки, подлежащей расселению
			Резервные территории жилой застройки
			Территория общественно-деловой застройки
			Территория образовательных учреждений
			Территория курортно-рекреационного назначения
			Территория multifunctional назначения (размещение коммунально-складских, транспортных и общественных объектов)
			Территория размещения производственных и административных зданий, строений промышленности, коммунального хозяйства, материально-технического, продовольственного снабжения, сбыта и заготовок.
			Территория производственного и коммунально-складского назначения
			Территория размещения объектов сельскохозяйственного назначения
			Территория сооружений хозяйственно-питьевого водоснабжения
			Территория промышленного района порта Тамань
			Территория специального назначения
			Территория рекреационного назначения, в том числе озелененных пространств, спортивных объектов и сооружений
			Санитарно-защитное озеленение
			Виноградники
			Земли сельскохозяйственных угодий
			Территория пляжей и искусственных сооружений для использования морским транспортом
			Территория размещения инженерно-технических сооружений для укрепления оползневых склонов (террасирование)

УСЛОВНЫЕ ОБОЗНАЧЕНИЯ

Объекты инженерной инфраструктуры:		
Сущ.	проектир.	
		Газопровод высокого давления
		Газораспределительная станция
		Магистральный водовод
		Линия электропередачи 110 кВ, 35 кВ
		Электроподстанция
		Очистные сооружения
Иные объекты:		
		Кладбище закрываемое
		Кладбище традиционного захоронения
		Свалка мусора, рекультивируемая
		Грязевой вулкан
		Искусственный мыс
		Храм
Объекты культурного наследия. Освоение возможно после проведения соответствующих мероприятий по сохранению культурного наследия. Охранные зоны и экспликационный номер показан на чертеже ГП-4		
		Курган и граница зон охраны / Памятник археологии не прослеживается
		Поселение, городище
		Памятник истории / монументального искусства
		Граница обследованной территории при разработке проекта зон охраны памятников станицы Тамань
		Граница территории археологического комплекса "Гермонасса-Тмутаракань"
		Граница исторического поселения станица Тамань, утвержденная Приказом администрации Краснодарского края от 30.05.2017 № 23/КН
		Зона регулирования, определенная проектом зон охраны памятников станицы Тамань
		Граница зон охраны памятников истории и архитектуры, определенная проектом зон охраны памятников станицы Тамань
		Граница защитной зоны объектов культурного наследия (памятников истории и архитектуры)
		Затонувшие корабли

ЭКСПЛИКАЦИЯ

1	Здание Администрации МО Таманское сельское поселение
2	Средняя образовательная школа
3	Средняя образовательная школа (проектир.)
4	Районная больница
5	Церковь Покрова Пресвятой Богородицы со звонницей
6	"Крепость Фанагорийская" 1793-1795гг.(памятник истории)
7	Колодцы турецкие (памятник архитектуры)
8	Казачья станица "Атамань"
9	Район первоочередного строительства жилья для расселения работников порта
10	Винзавод
11	Кирпичный завод
12	Пекарня
13	Рынок
14	Начальная школа
15	Детский сад (существующий)
16	Детский сад (проектируемый)
17	Участковая больница с поликлиникой (проект)
18	Автодром

ПРИМЕЧАНИЯ:

- Проект планировки и проект межевания для земельного участка с кадастровым номером 23:30:0601000:2628 в кадастровом квартале 23:30:0601000, расположенного по адресу: Краснодарский край, Темрюкский район, в границах АФ "Таманская" разработан на основании:
 - задания на разработку градостроительной документации;
 - постановления администрации муниципального образования Темрюкский район № 462 от 04.03.2019 г.
- Участок проектирования расположен в границах ст-цы Тамань в ее северо-западной части, на территории сельскохозяйственных угодий.
- Схема размещения элемента планировочной структуры выполнена на выкопировке из карты планируемого размещения объектов местного значения Таманского сельского поселения, Темрюкского района Генерального плана Таманского сельского поселения Темрюкского района, разработанной ООО "Архземинвестпроект" в г. Краснодаре в 2017 г.

						2018–39–ПП			
						Проект планировки и проект межевания для земельного участка с кадастровым номером 23:30:0601000:2628 в кадастровом квартале 23:30:0601000 по адресу: Краснодарский край, Темрюкский район, в границах АФ "Южная" ЗАО			
Изм.	Кол. уч.	Лист	№ док.	Подп.	Дата	Проект планировки территории	Стадия	Лист	Листов
ГИП		Яковенко			02.19		П	2	
Н. контр.		Кушнерева			02.19	Схема размещения объекта планировочной структуры.	ИП Кушнерева Д.Н. ИНН 235206631229 ОГРНИП 317237500035767		
Разраб.		Кушнерева			02.19				