

ПРОЕКТ МЕЖЕВАНИЯ ТЕРРИТОРИИ. М 1:1 000.

Рассматриваемый земельный участок с кадастровым номером 23:30:0601000:2628

23:30:0601000

:1896

:241

23:30:0601003


Шкафной газорегуляторный пункт

Трансформаторная подстанция

УСЛОВНЫЕ ОБОЗНАЧЕНИЯ

:830

	Граница участка проекта планировки (1.07 га)
	Проектируемая красная линия
	Проектируемые земельные участки
	Земельные участки, поставленные на кадастровый учет
:2612	Кадастровый номер существующего земельного участка
	Границы кадастровых кварталов
23:30:0601000	Кадастровые номера существующих кварталов
	Линии регулирования застройки
	Проектируемые транспортно-пешеходные связи

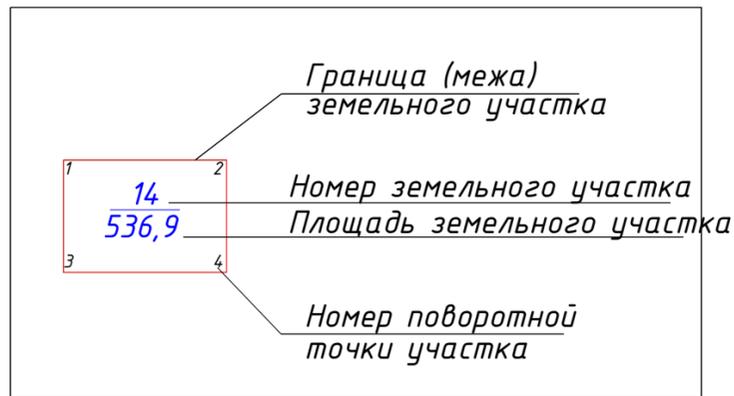

ПРИМЕЧАНИЕ:

1. Проект межевания выполнен в системе координат МСК-23.

КООРДИНАТЫ ГРАНИЦ ЗЕМЕЛЬНЫХ УЧАСТКОВ

№ участка	№ ПТУ	X	Y
1	1	498932.2692	1196679.6376
	2	498932.2692	1196660.4825
	3	498896.4752	1196660.305
	4	498896.4739	1196677.6422
2	1	498932.2691	1196694.6376
	2	498932.2692	1196679.6376
	3	498896.4739	1196679.6376
	4	498896.4739	1196694.6376
3	1	498932.2691	1196694.6376
	2	498932.2691	1196694.6376
	3	498896.4739	1196694.6376
	4	498896.4739	1196709.6376
4	1	498932.2691	1196724.6376
	2	498932.2691	1196709.6376
	3	498896.4739	1196709.6376
	4	498896.4739	1196724.6376
5	1	498932.2691	1196739.6376
	2	498932.2691	1196724.6376
	3	498896.4739	1196724.6376
	4	498896.4739	1196739.6376
6	1	498932.2691	1196754.6376
	2	498932.2691	1196739.6376
	3	498896.4739	1196739.6376
	4	498896.4739	1196754.6376
7	1	498932.269	1196769.6376
	2	498932.2691	1196754.6376
	3	498896.4739	1196754.6376
	4	498896.4739	1196769.6376
8	1	498932.269	1196784.6376
	2	498932.269	1196769.6376
	3	498896.4739	1196769.6376
	4	498896.4739	1196784.6376
9	1	498932.269	1196799.6376
	2	498932.269	1196784.6376
	3	498896.4739	1196784.6376
	4	498896.4739	1196799.6376
10	1	498932.269	1196814.6376
	2	498932.269	1196799.6376
	3	498896.4739	1196799.6376
	4	498896.4739	1196814.6376
11	1	498932.269	1196829.6376
	2	498932.269	1196814.6376
	3	498896.4739	1196814.6376
	4	498896.4739	1196829.6376
12	1	498932.2689	1196844.6376
	2	498932.269	1196829.6376
	3	498896.4739	1196829.6376
	4	498896.4739	1196844.6376
13	1	498932.2689	1196862.1904
	2	498932.2689	1196844.6376
	3	498896.4739	1196844.6376
	4	498896.4739	1196862.1904

№ участка	№ ПТУ	X	Y
14	1	498896.4739	1196694.6376
	2	498896.4739	1196677.6422
	3	498860.6789	1196677.6422
	4	498860.6789	1196694.6376
15	1	498896.4739	1196724.6376
	2	498896.4739	1196694.6376
	3	498860.6789	1196694.6376
	4	498860.6789	1196709.6376
16	1	498896.4739	1196724.6376
	2	498896.4739	1196709.6376
	3	498860.6789	1196709.6376
	4	498860.6789	1196724.6376
17	1	498896.4739	1196739.6376
	2	498896.4739	1196724.6376
	3	498860.6789	1196724.6376
	4	498860.6789	1196739.6376
18	1	498896.4739	1196754.6376
	2	498896.4739	1196739.6376
	3	498860.6789	1196739.6376
	4	498860.6789	1196754.6376
19	1	498896.4739	1196769.6376
	2	498896.4739	1196754.6376
	3	498860.6789	1196754.6376
	4	498860.6789	1196769.6376
20	1	498896.4739	1196784.6376
	2	498896.4739	1196769.6376
	3	498860.6789	1196769.6376
	4	498860.6789	1196784.6376
21	1	498896.4739	1196799.6376
	2	498896.4739	1196784.6376
	3	498860.6789	1196784.6376
	4	498860.6789	1196799.6376
22	1	498896.4739	1196814.6376
	2	498896.4739	1196799.6376
	3	498860.6789	1196799.6376
	4	498860.6789	1196814.6376
23	1	498896.4739	1196814.6376
	2	498896.4739	1196814.6376
	3	498860.6789	1196814.6376
	4	498860.6789	1196829.6376
24	1	498896.4739	1196844.6376
	2	498896.4739	1196829.6376
	3	498860.6789	1196829.6376
	4	498860.6789	1196844.6376
25	1	498896.4739	1196862.1904
	2	498896.4739	1196844.6376
	3	498860.6789	1196844.6376
	4	498860.6789	1196862.1904

Категория земель: земли населенных пунктов
Разрешенное использование: для индивидуального жилищного строительства.

						2018-39-ПП					
						Проект планировки и проект межевания для земельного участка с кадастровым номером 23:30:0601000:2628 в кадастровом квартале 23:30:0601000 по адресу: Краснодарский край, Темрюкский район, в границах АФ "Южная" ЗАО					
Изм.	Кол. уч.	Лист	№ док.	Подп.	Дата	Проект планировки территории			Стадия	Лист	Листов
ГИП		Яковенко			02.19				П	10	
Н. контр.		Кушнерева			02.19	Проект межевания территории.			ИП Кушнерева Д.Н. ИНН 235206631229 ОГРНИП 317237500035767		
Разраб.		Кушнерева			02.19	М 1:1 000					