
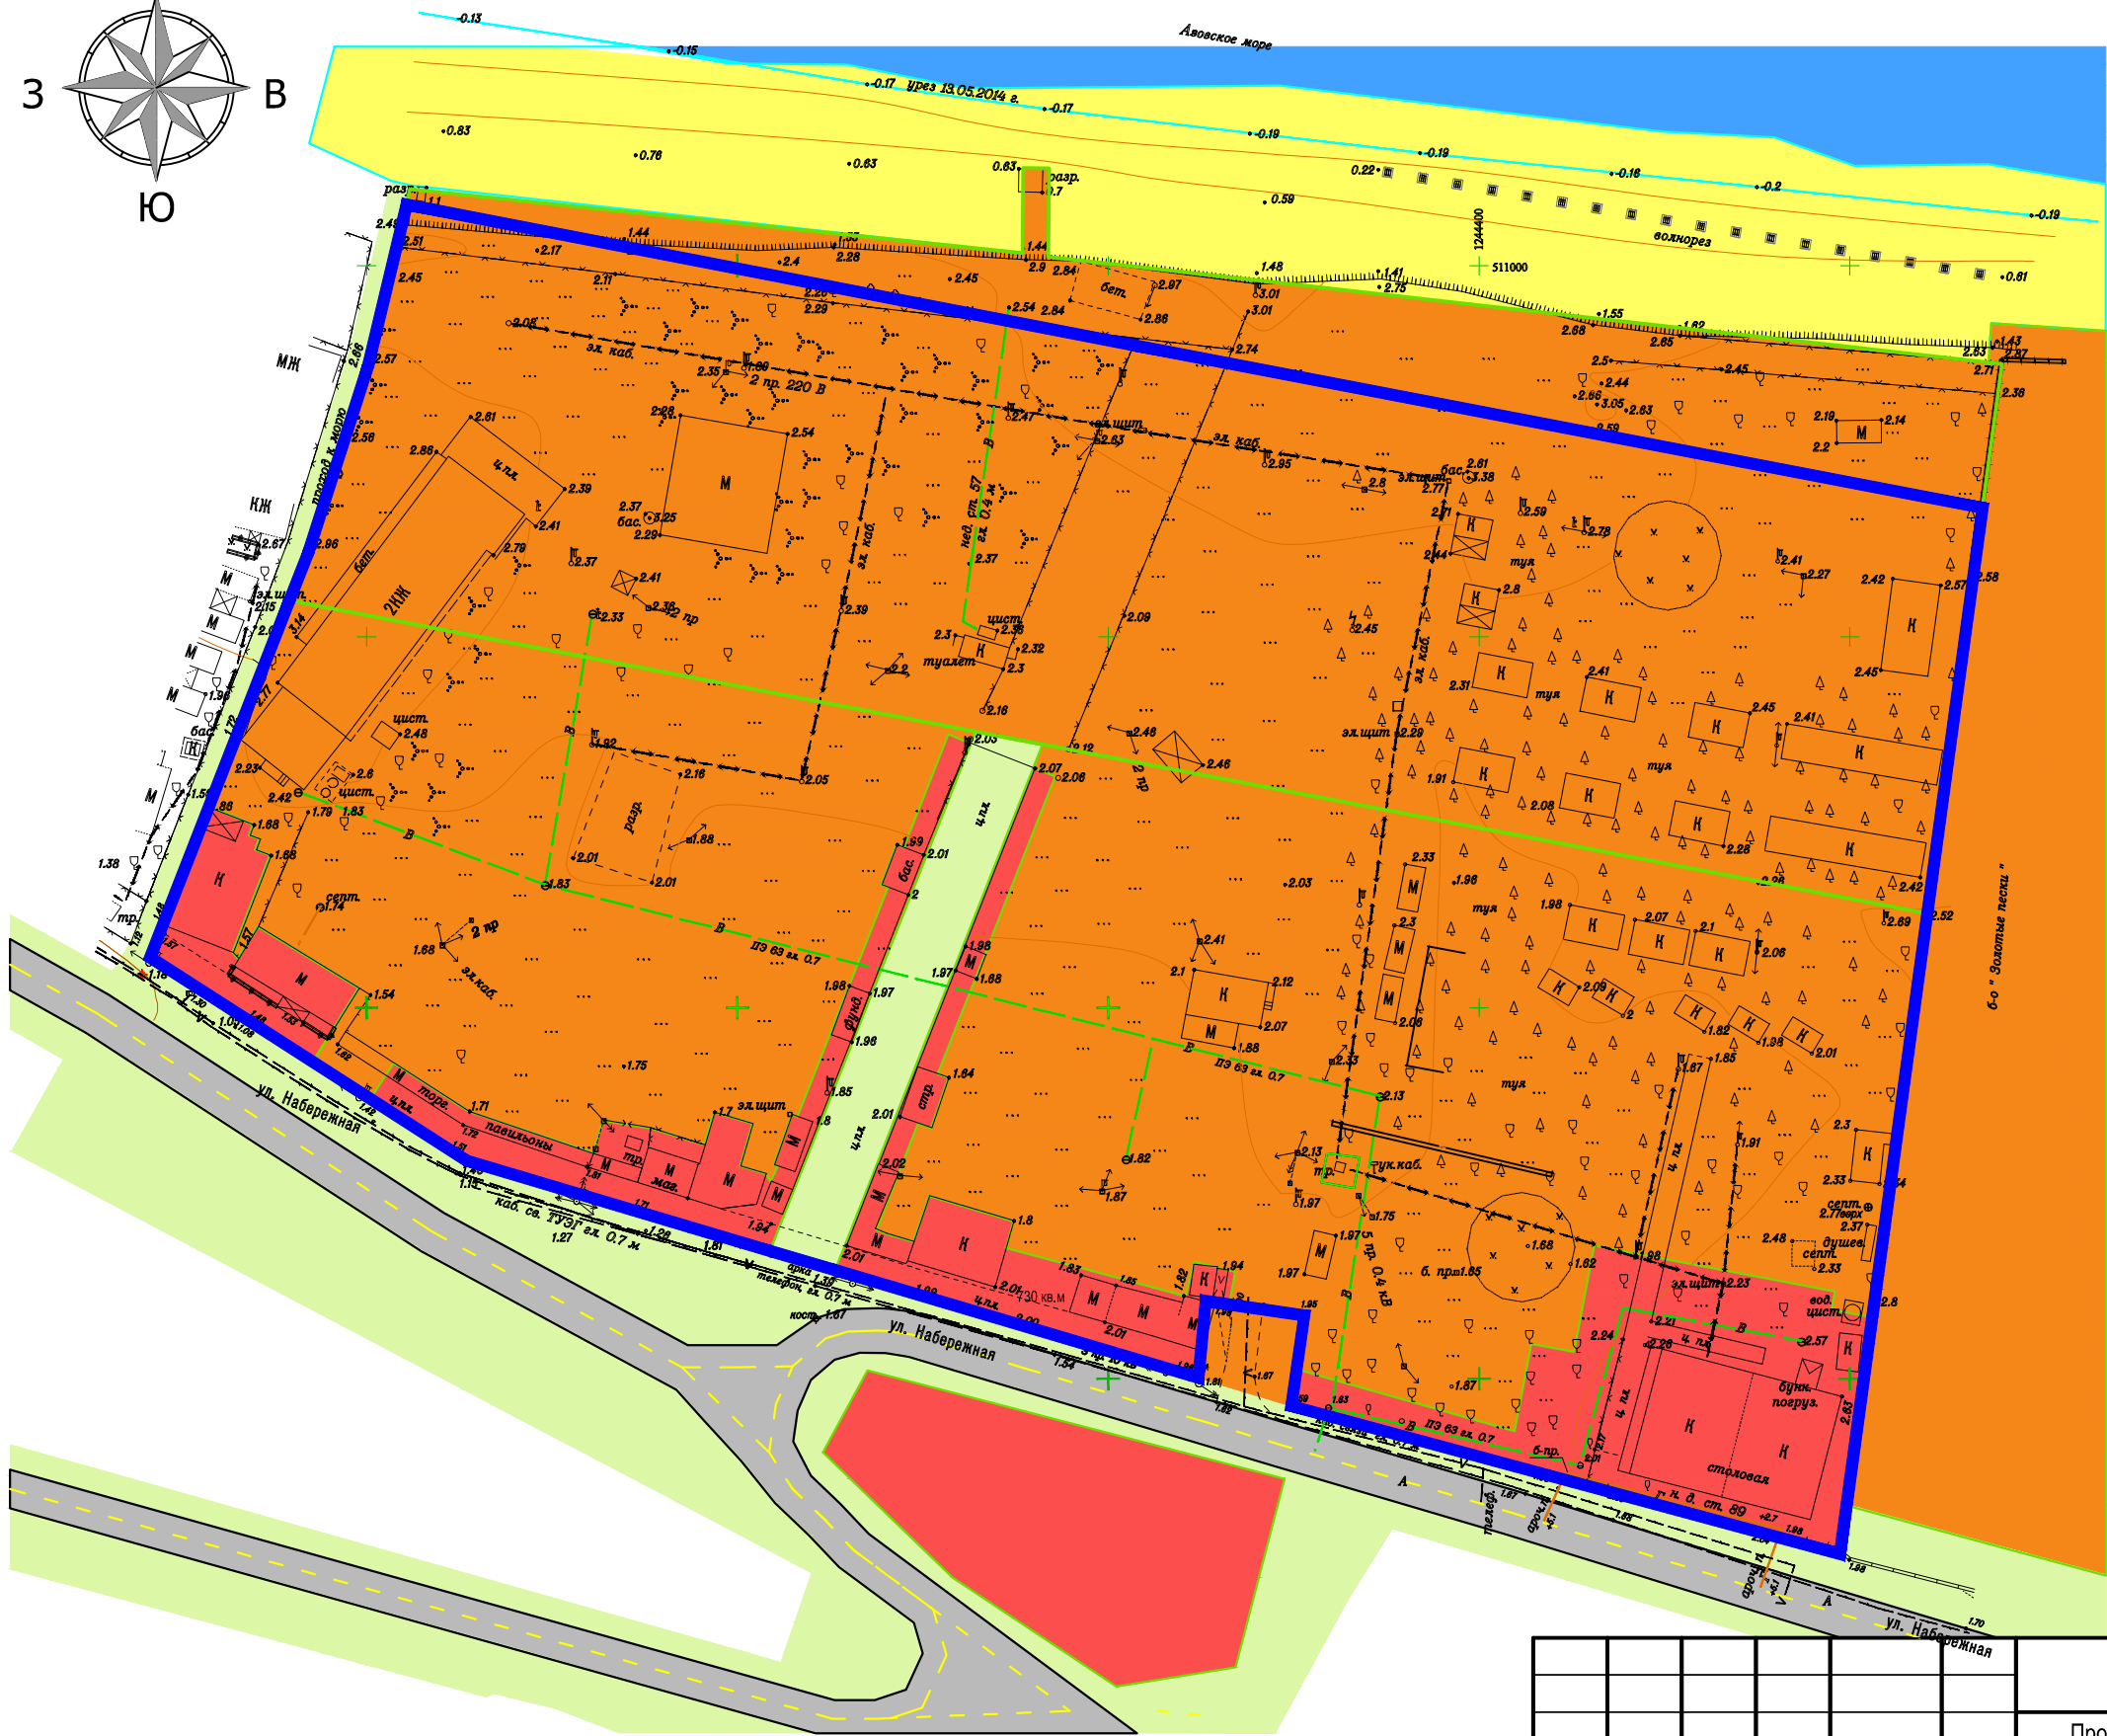


СХЕМА МЕСТОПОЛОЖЕНИЯ СУЩЕСТВУЮЩИХ ОБЪЕКТОВ КАПИТАЛЬНОГО СТРОИТЕЛЬСТВА. М 1:1000.

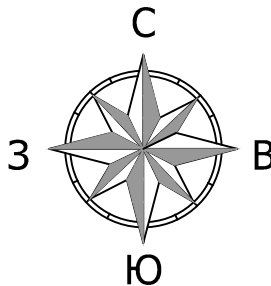

Условные обозначения:

- Зона застройки индивидуальными жилыми домами
- Зона делового, общественного и коммерческого назначения
- Зона санаторно-курортного назначения
- Подзона санаторно-курортного назначения
- Зона пляжей, набережной
- Зона зеленых насаждений общего пользования
- Улично-дорожная сеть населенного пункта
- Дороги улиц и проездов с твердым покрытием (существующие и проектируемые)
- Граница участка проекта планировки (3,19 га)
- Кадастровые границы существующих участков
- Объекты капитального строительства
- Существующая линия связи
- Существующий водопровод
- Существующие ВЛ 10 кВ
- Существующие ВЛ 0,4 кВ
- Существующий газопровод

						17 - 012 - ПП		
						Проект планировки территории, расположенной в границах земельных участков с кадастровыми номерами 23:30:0401001:3339, 23:30:0401001:84 по адресу: Темрюкский район, ст-ца Голубицкая, ул. Курортная		
Изм.	Кол.уч.	Лист	№ док	Подп.	Дата	Проект межевания территории	Стадия	Лист
							П	2
Разработал		Кушнерева			10.17	Схема местоположения существующих объектов капитального строительства. М 1:1000.	ООО «Проектно-изыскательский центр»	