


ПРОЕКТ МЕЖЕВАНИЯ.
М 1:1 000.

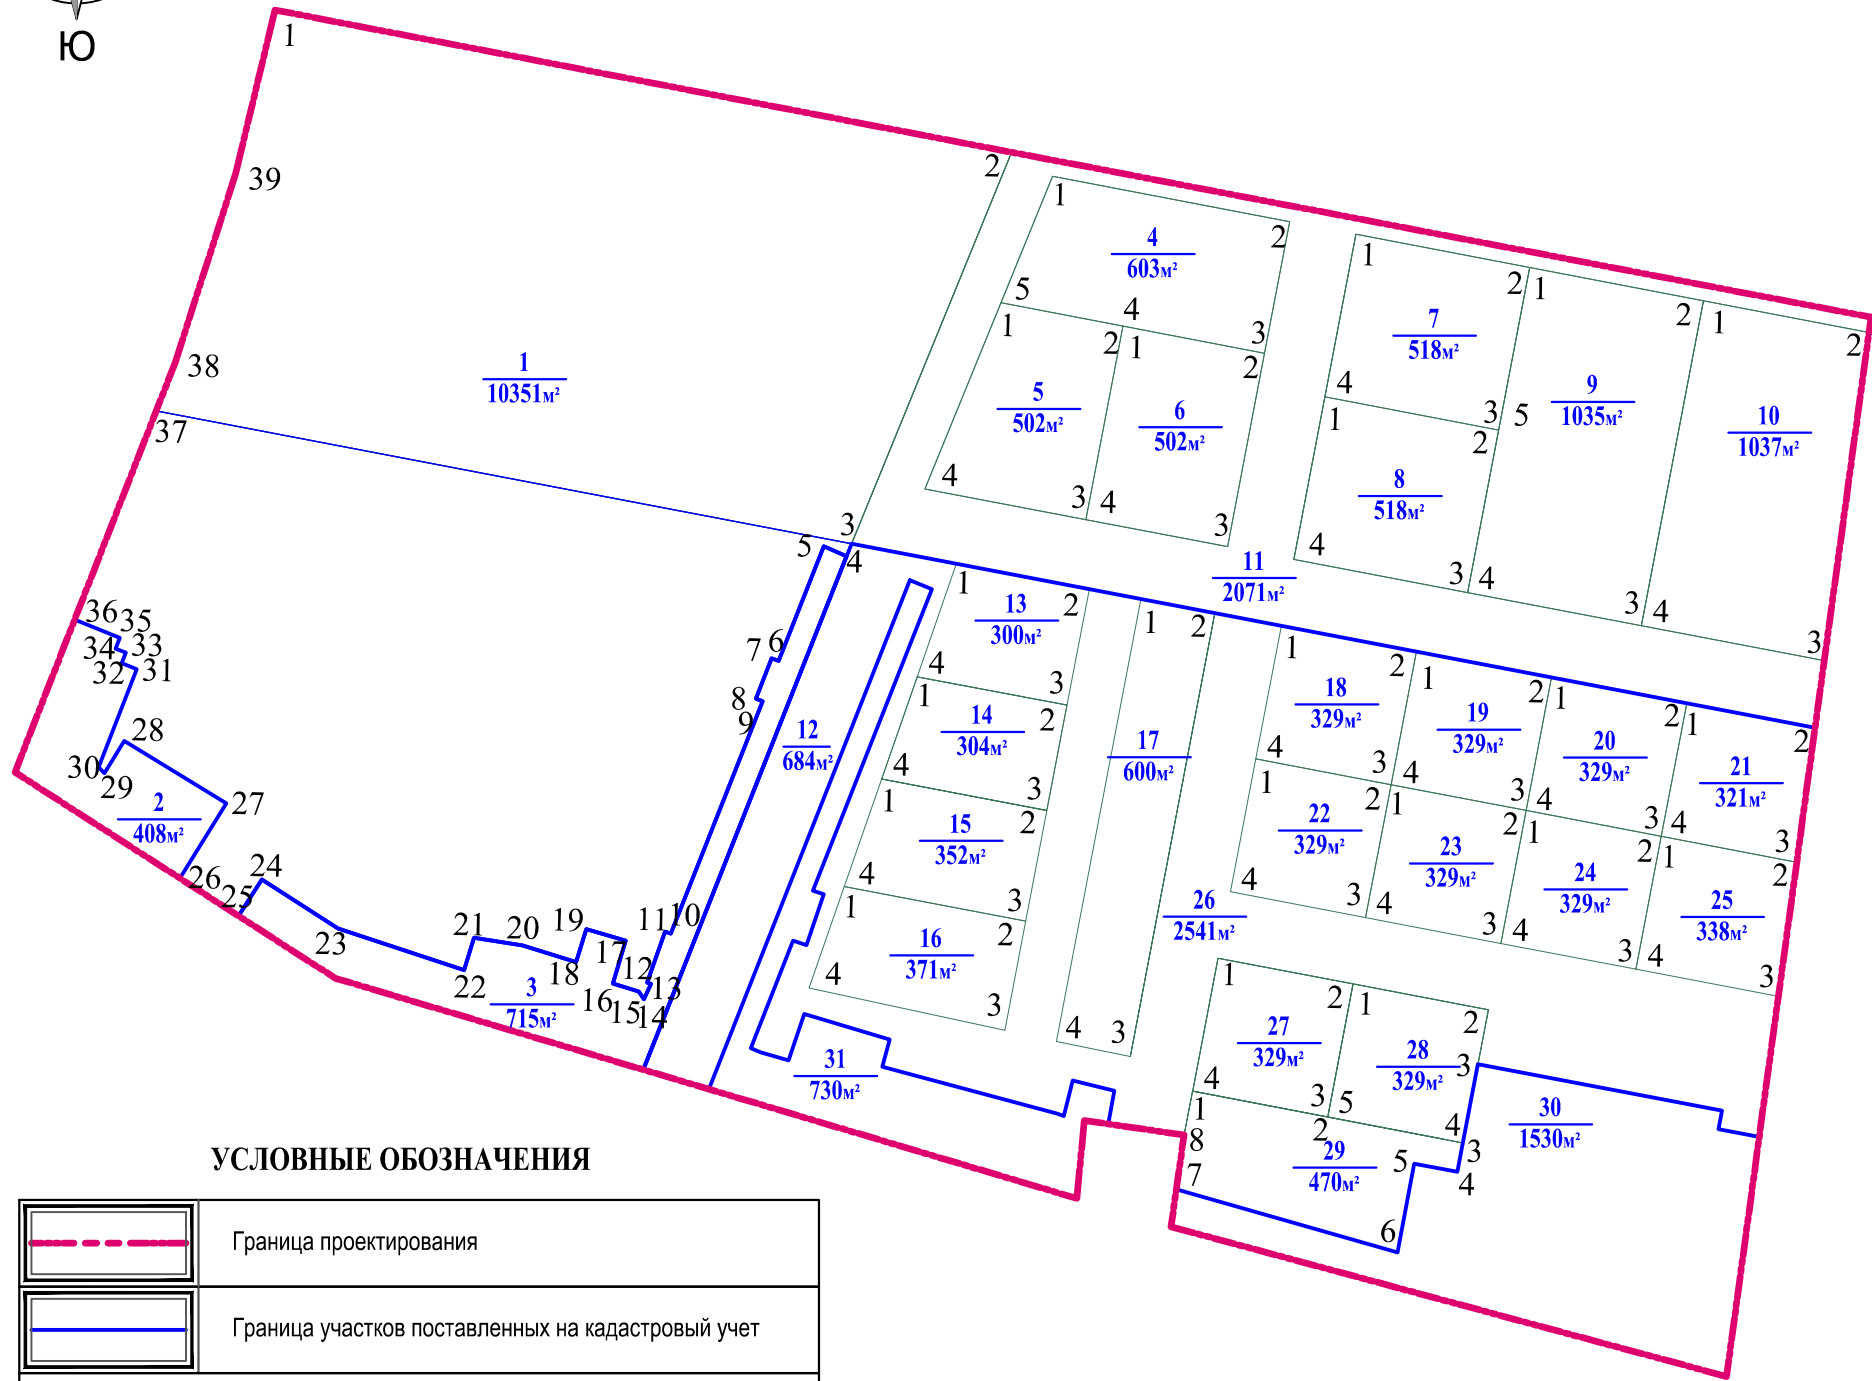

УСЛОВНЫЕ ОБОЗНАЧЕНИЯ

Граница проектирования

Граница участков поставленных на кадастровый учет

1

2

3

4

Граница (межа) земельного участка

Номер земельного участка

Площадь земельного участка

Номер поворотной точки участка

Координаты границ земельного участка

№ участка	Обозначение характерных точек границы	Координаты	
		X	Y
1	1	511008,08	1244255,33
	2	510989,14	1244353,30
	3	510937,10	1244332,03
	4	510935,44	1244331,37
	5	510936,76	1244328,35
	6	510921,53	1244322,33
	7	510921,89	1244321,38
	8	510916,50	1244319,33
	9	510916,17	1244320,21
	10	510885,25	1244308,00
	11	510885,52	1244307,23
	12	510878,77	1244304,85
	13	510878,59	1244305,37
	14	510876,54	1244304,40
	15	510877,56	1244303,72
	16	510878,62	1244300,29
	17	510884,32	1244301,98
	18	510885,86	1244296,75
	19	510881,47	1244295,38
	20	510883,70	1244288,27
	21	510884,70	1244281,82
	22	510880,41	1244280,48
	23	510885,94	1244263,72
	24	510892,50	1244253,63
	25	510887,63	1244250,47
	26	510892,62	1244242,70
	27	510902,59	1244248,86
	28	510910,90	1244235,28
	29	510906,59	1244232,64
	30	510907,38	1244231,89
	31	510920,44	1244236,96

						17 - 012 - ПМ			
						Проект межевания территории, расположенной в границах земельных участков с кадастровыми номерами 23:30:0401001:3339, 23:30:0401001:84 по адресу: Темрюкский район, ст-ца Голубицкая, ул. Курортная			
Изм.	Кол.уч.	Лист	№ док	Подп.	Дата	Проект межевания территории	Стадия	Лист	Листов
Директор		Смола			10.17		П	1	-
Разработал		Кушнерева			10.17	Проект межевания. М 1:1000.	ООО «Проектно-изыскательский центр»		