


СХЕМА РАЗМЕЩЕНИЯ ИНЖЕНЕРНЫХ СЕТЕЙ И СООРУЖЕНИЙ. М 1: 1000

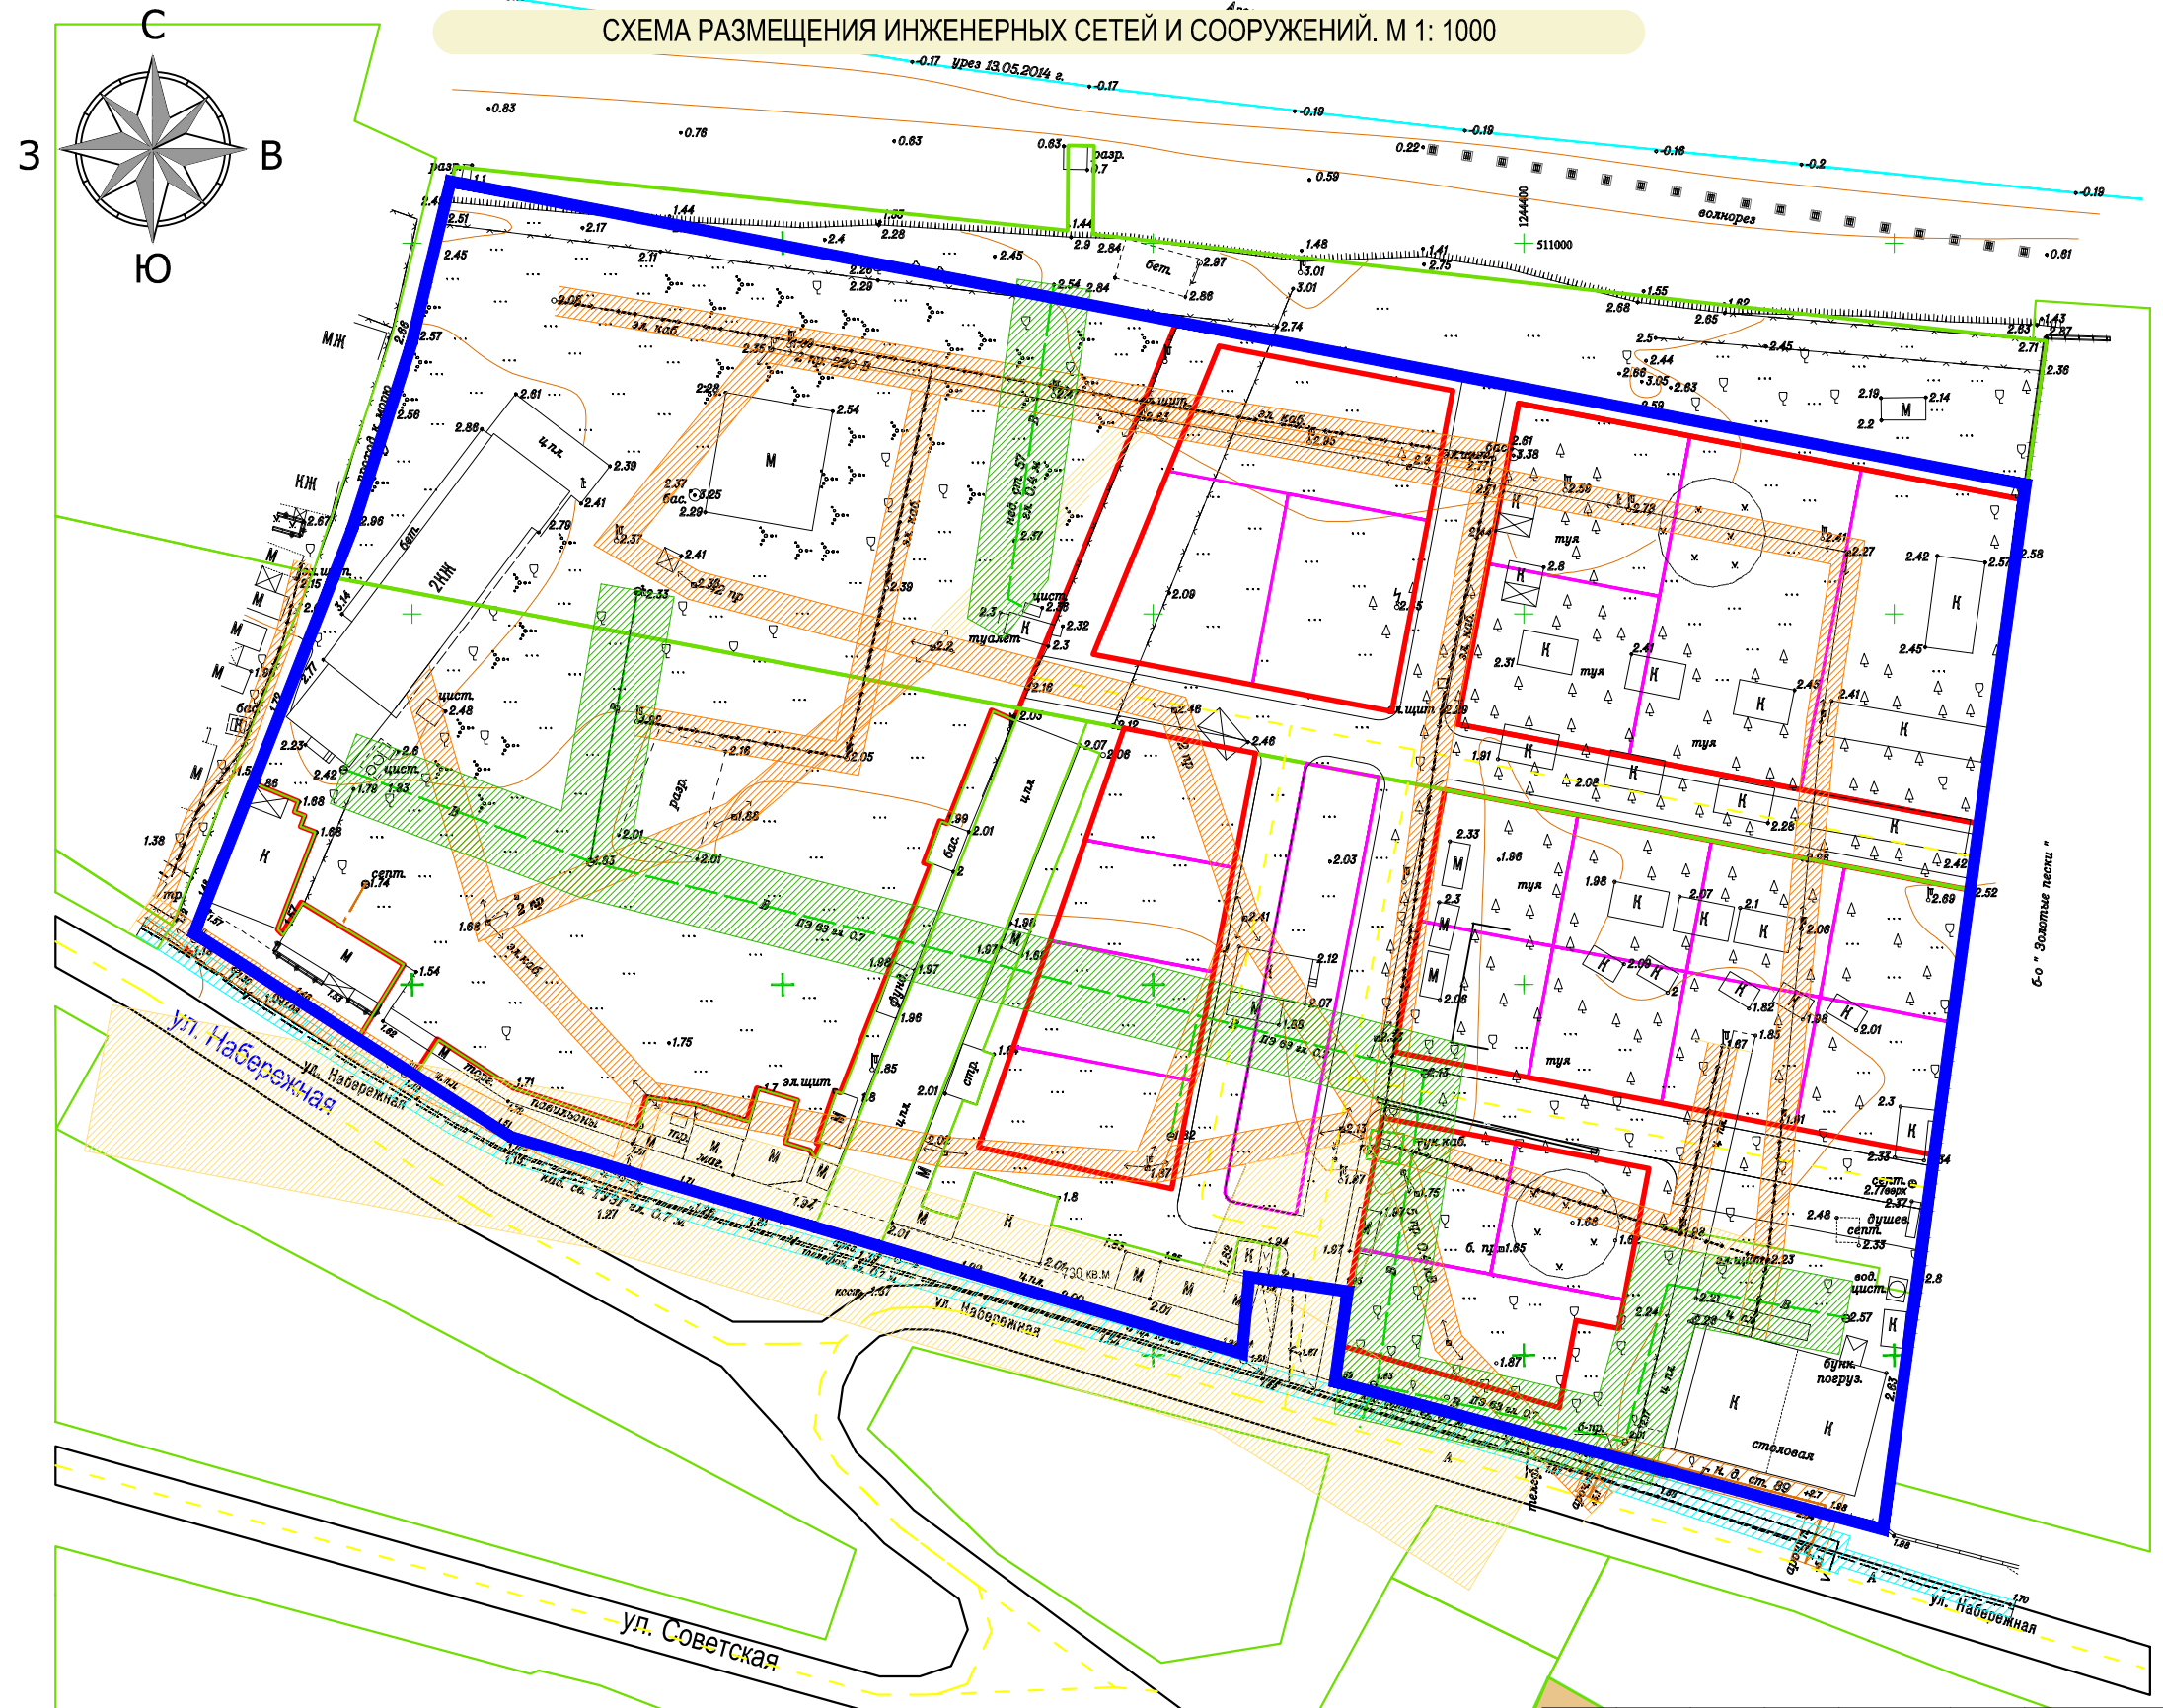

Условные обозначения:

- Граница участка проекта планировки (3,19 га)
- Кадастровые границы существующих участков
- Красные линии проектируемой застройки
- Границы между отдельными участками проектируемой застройки (межевые линии)
- Объекты капитального строительства (существующие)
- Существующая линия связи
- Охранная зона линии связи (по 0,6 м от провода)
- Существующий водопровод
- Охранная зона водопровода (5м с каждой стороны)
- Существующие ВЛ 10 кВ
- Охранная зона существующих ВЛ 10 кВ (по 10 м с каждой стороны)
- Существующие ВЛ 0,4 кВ
- Охранная зона существующих ВЛ 0,4 кВ (по 2 м с каждой стороны)
- Существующий газопровод
- Охранная зона существующего газопровода (по 2м с каждой стороны)

| | | | | | | | | |
|------------|---------|-----------|-------|-------|-------|---|-------------------------------------|------|
| | | | | | | 17 - 012 - ПП | | |
| | | | | | | Проект планировки территории, расположенной в границах земельных участков с кадастровыми номерами 23:30:0401001:3339, 23:30:0401001:84 по адресу: Темрюкский район, ст-ца Голубицкая, ул. Курортная | | |
| Изм. | Кол.уч. | Лист | № док | Подп. | Дата | Проект планировки | Стадия | Лист |
| Директор | | Смола | | | 10.17 | | П | 8 |
| Разработал | | Кушнерева | | | 10.17 | Схема размещения инженерных сетей и сооружений. М 1:1 000. | ООО «Проектно-изыскательский центр» | |
| | | | | | | | | |