



СХЕМА РАЗМЕЩЕНИЯ ИНЖЕНЕРНЫХ СЕТЕЙ И СООРУЖЕНИЙ. М 1:1


23:30:0603022

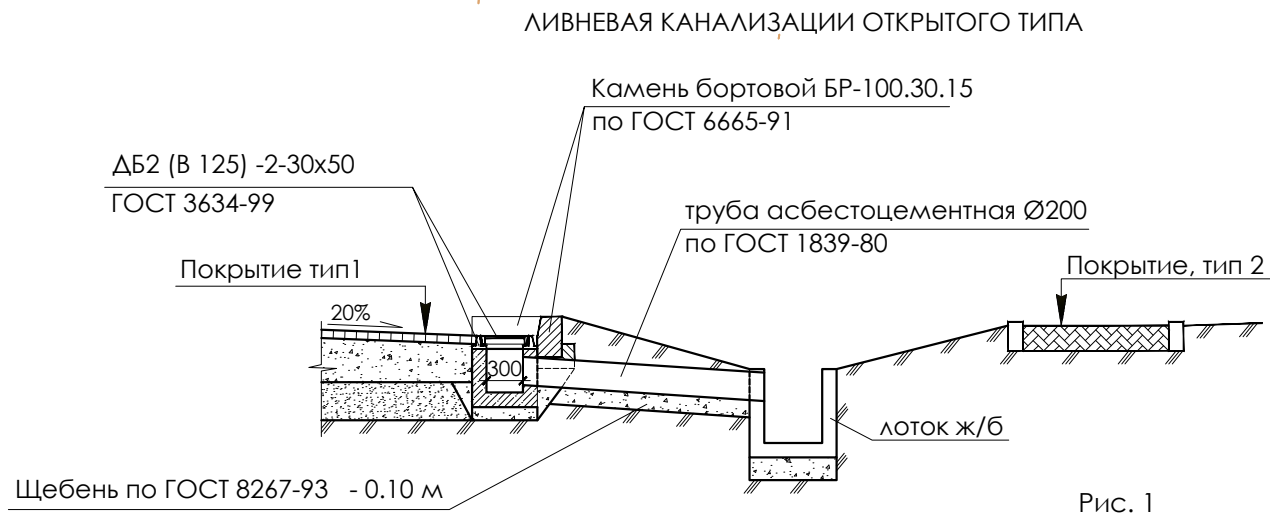

Конструкция дорожных одежд

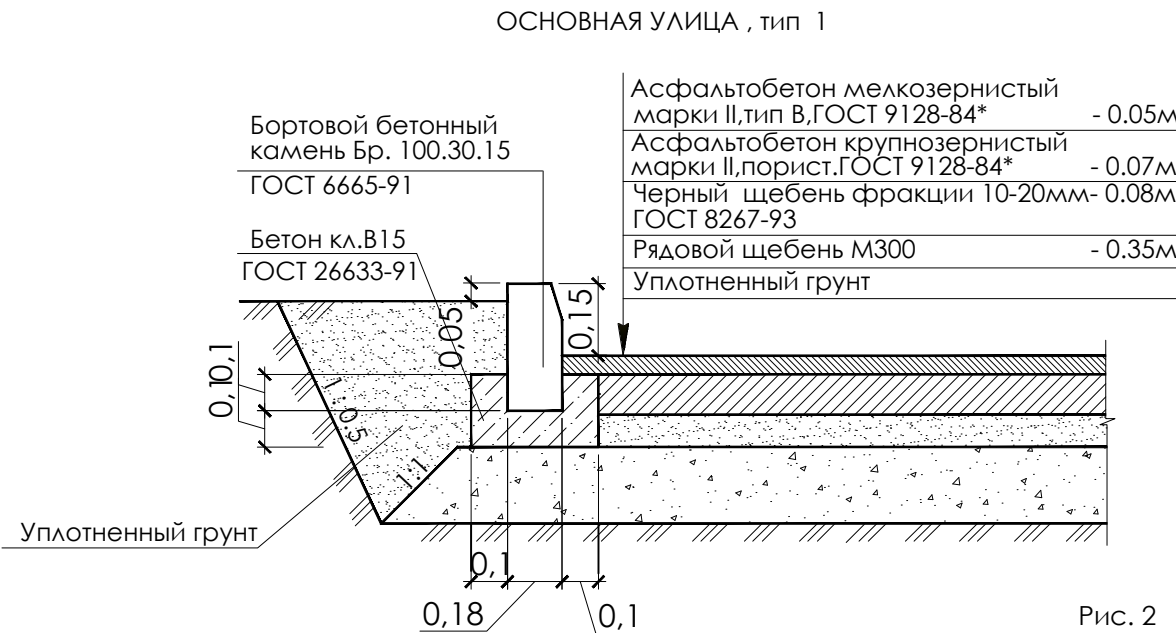


ПОПЕРЕЧНЫЙ ПРОФИЛЬ УЛИЦЫ

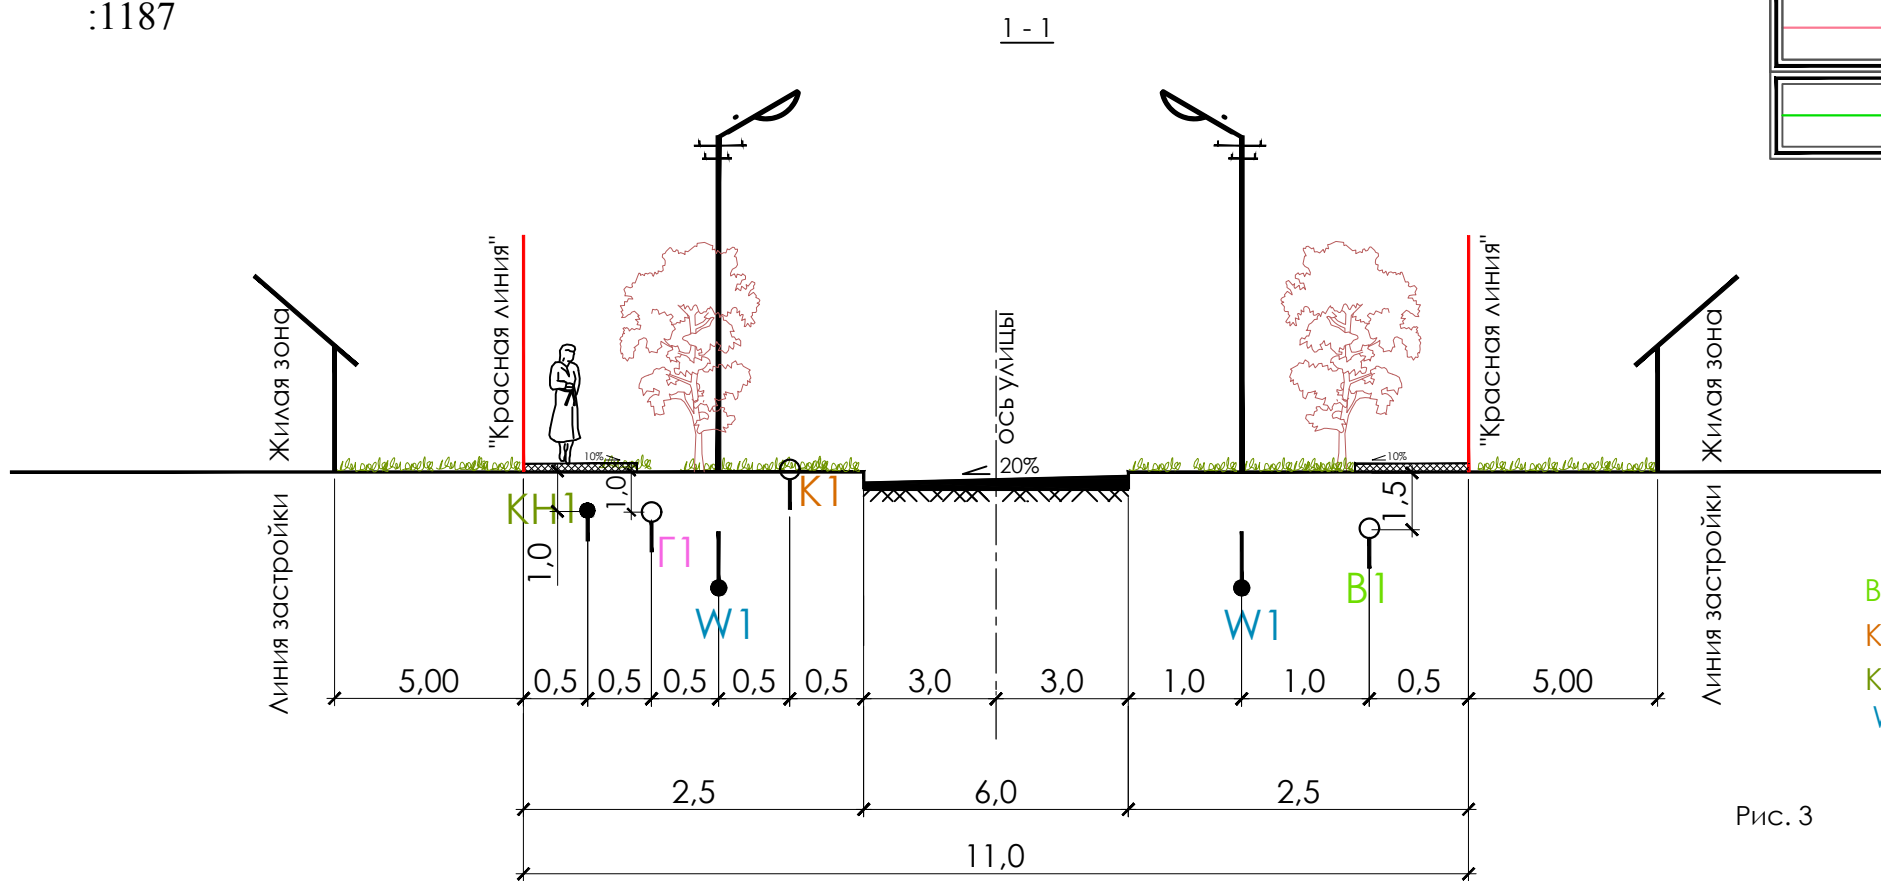

УСЛОВНЫЕ ОБОЗНАЧЕНИЯ

	Граница участка проекта планировки (6,67 га)
	Проектируемые красные линии
	Проектируемые земельные участки
	Проектируемая второстепенная улица
	Проектируемые внутриквартальные проезды
	Моштение тротуаров и площадок
	Земельные участки, поставленные на кадастровый учет
	Кадастровый номер существующего земельного участка
	Границы кадастровых кварталов
	Существующие красные линии
	Кадастровые номера существующих кварталов
	Газорегуляторный пункт проектируемый
	Канализационная насосная станция проектируемая
	Трансформаторная подстанция проектируемая
	Существующие объекты капитального строительства
	Проектируемые транспортно-пешеходные связи
	Ливневая канализация открытого типа проектируемая
	Сети электроснабжения и уличного освещения проектируемые
	Сети газопровода проектируемые
	Сети водопровода проектируемые

Фрагмент карты инженерной инфраструктуры территории Таманского сельского поселения. М 1:25 000

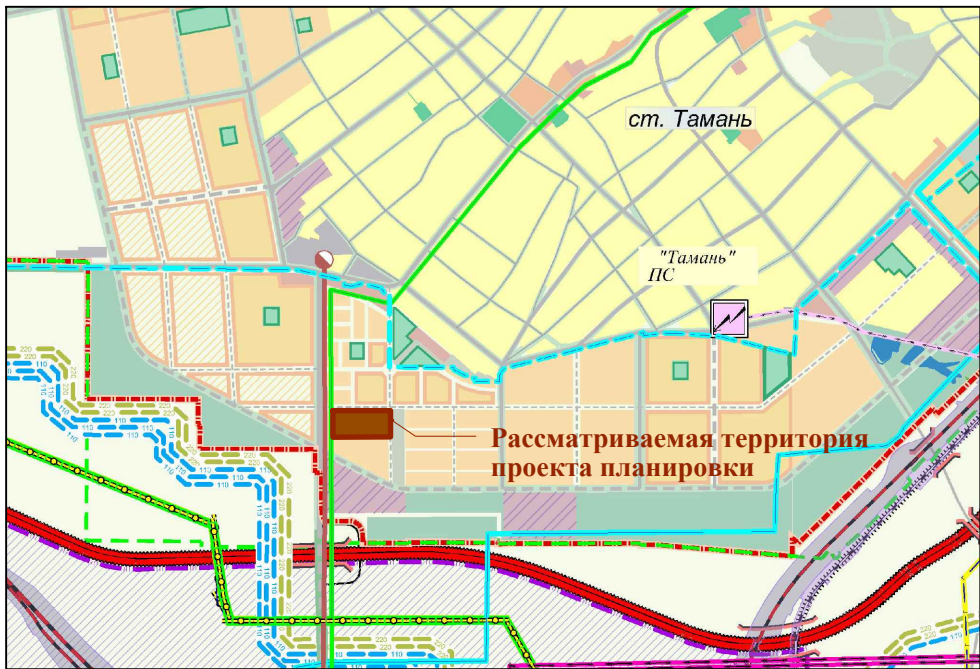

УСЛОВНЫЕ ОБОЗНАЧЕНИЯ

	Опτικο-волоконная линия связи (ВОЛС) (проект.)
	Гидротехническое сооружение (проект.)
	Гидротехническое сооружение (проект.)
	Гидротехническое сооружение (проект.)
	Железная дорога общего пользования электрифицированная с полосой отвода (проект.)
	Автомобильная дорога (фед. знач., проект.)
	Магистральный газопровод "Краснодарский край - Крым" (проект.)
	Линия электропередачи 220 кВ (проект.)
	Линия электропередачи 110 кВ (проект.)

ПРИМЕЧАНИЯ:

- Схема размещения инженерных сетей и сооружений разработана в соответствии с картой инженерной инфраструктуры территории Генерального плана Таманского сельского поселения Темрюкского района, выполненной ООО "ПИТП" в г. Краснодаре в 2015 г.
- Размещение инженерных коммуникаций уточнить на стадии рабочего проектирования после получения соответствующих технических условий.
- Расстояние между подземными сетями см. на рис. 3.

						08-2018			
						Проект планировки и проект межевания территории для земельных участков, расположенных в кадастровом квартале 23:30:0601000, расположенных в юго-западной части ст-цы Тамань, Темрюкского района Краснодарского края			
Изм.	Кол.уч.	Лист	№ док.	Подп.	Дата	Проект планировки территории	Марка	Лист	Листов
ГАП		Маклизова			02.18		ПП-8	1	1
Н. контр.		Шевцова			02.18	Схема размещения инженерных сетей и сооружений. М 1:1 000	ООО "Архитектура и градостроительство"		
Разраб.		Шевцова			02.18				