


Схема размещения ст-цы Тамань в структуре Темрюкского района. М 1:500 000



Схема размещения элемента планировочной структуры в границах Таманского сельского поселения. М 1:100 000.

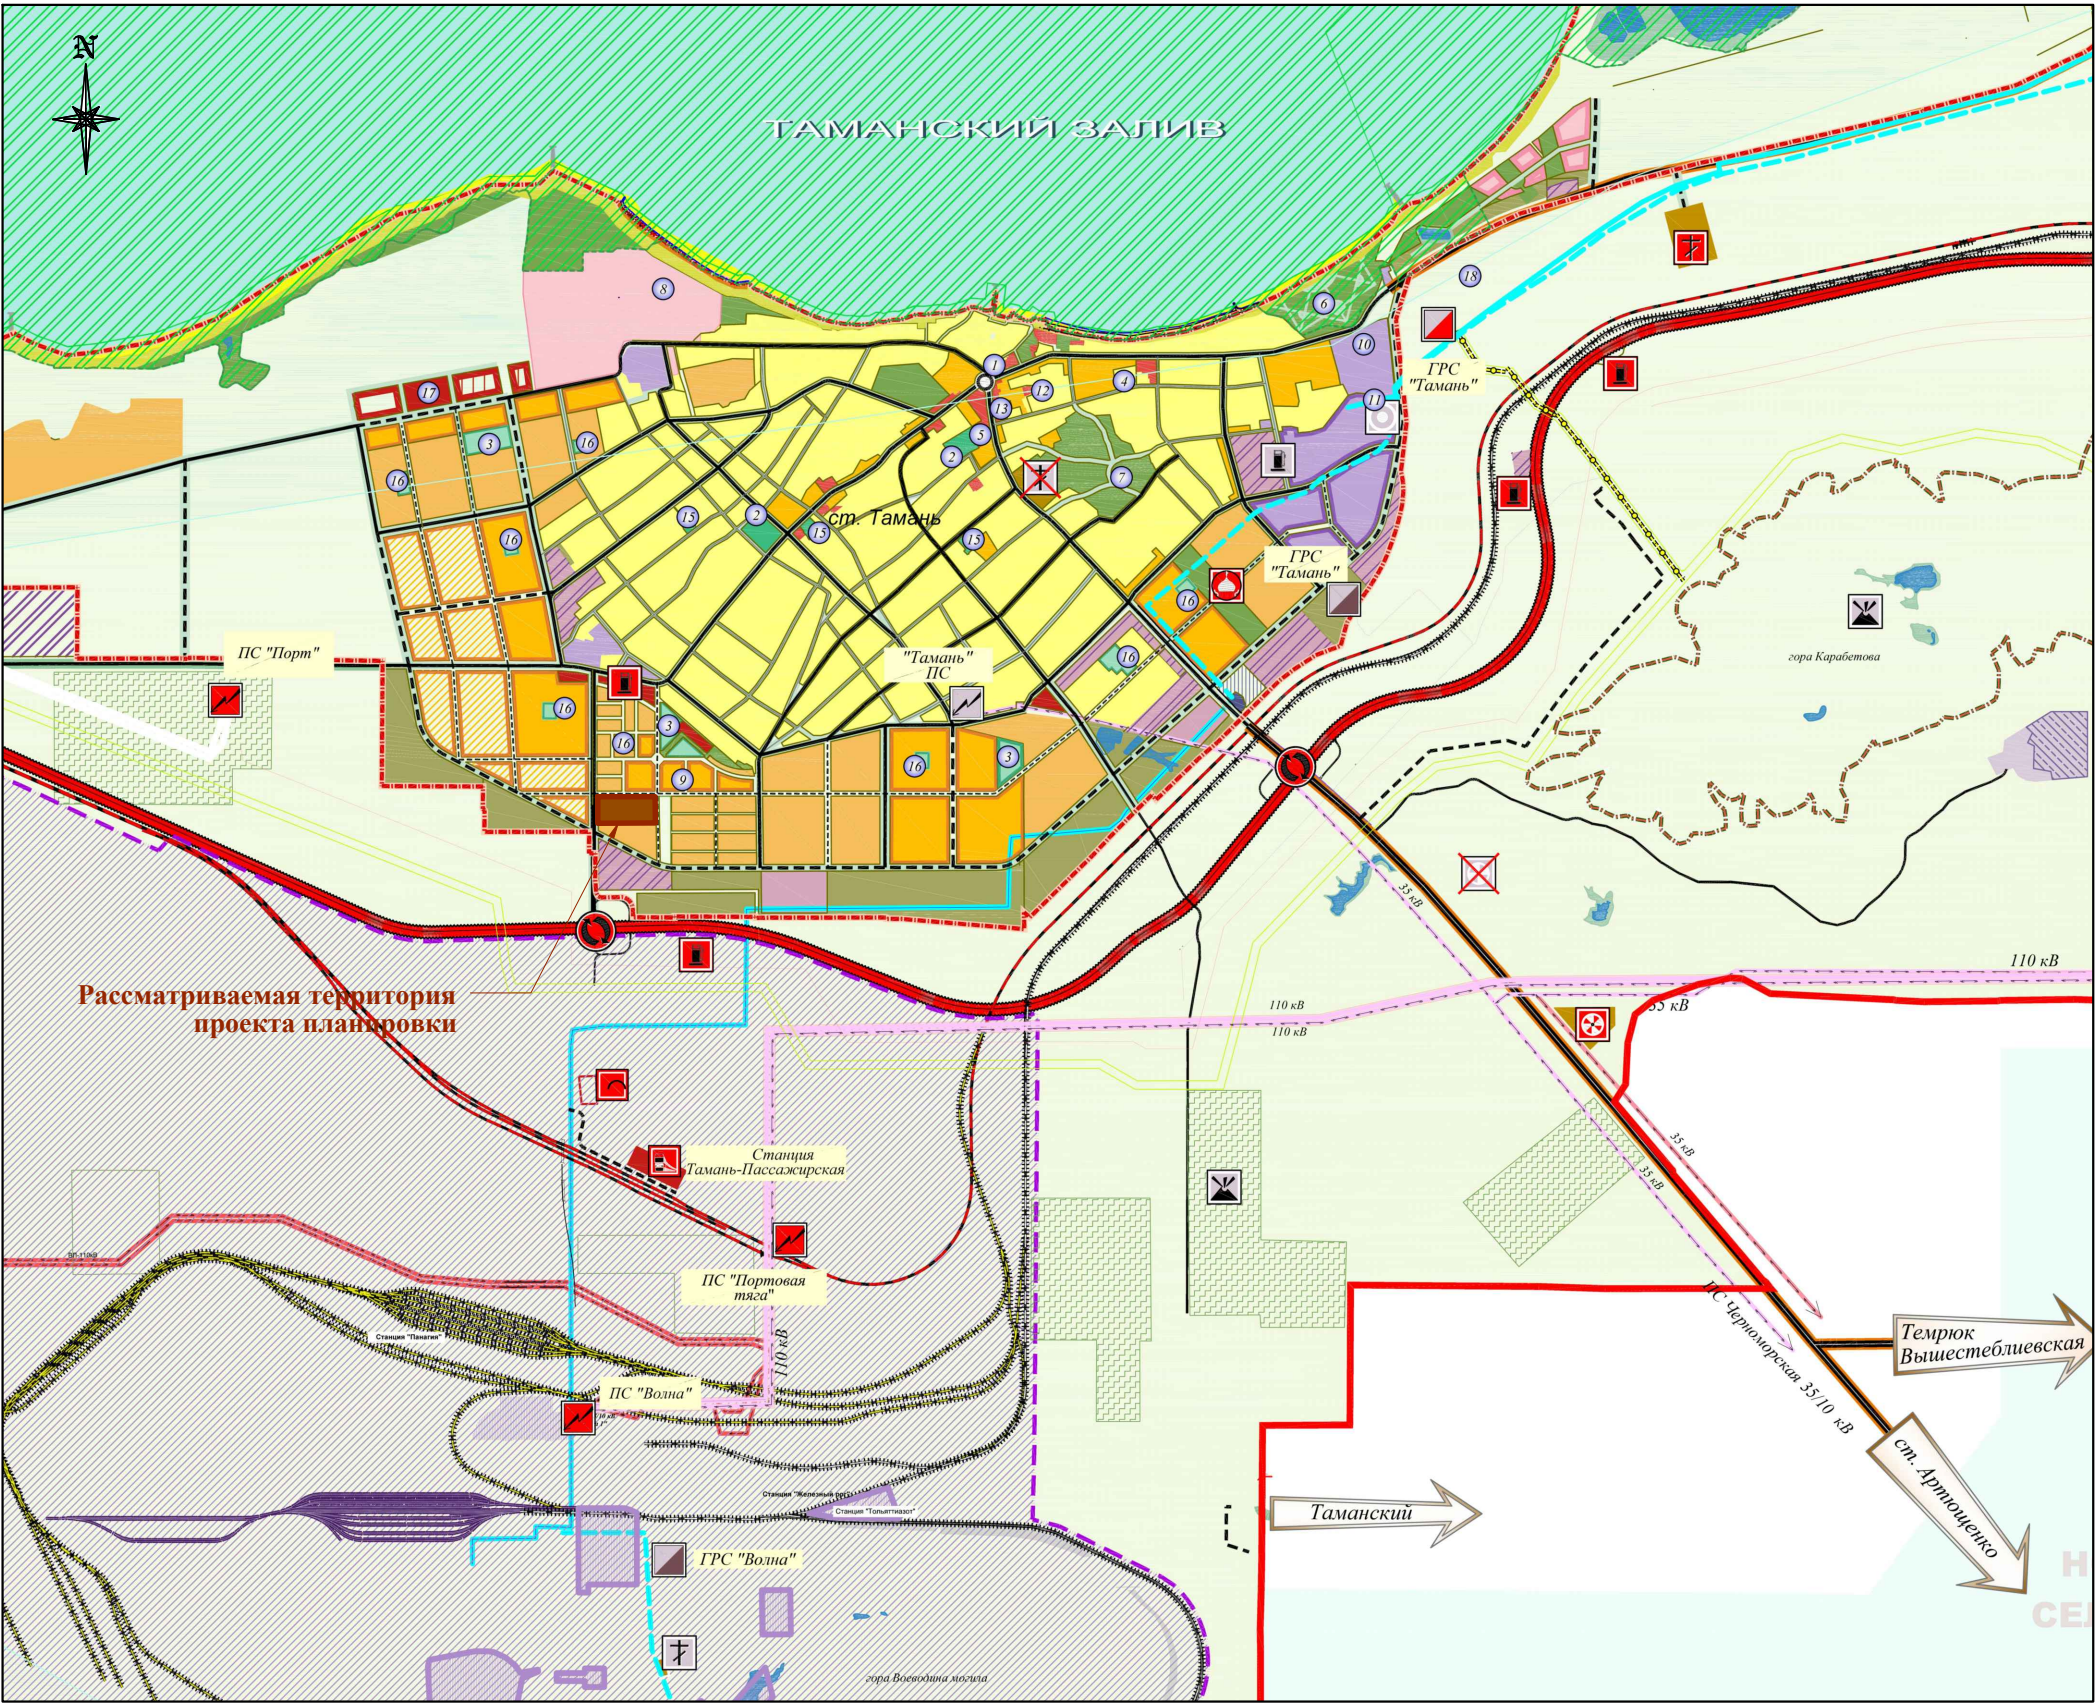

УСЛОВНЫЕ ОБОЗНАЧЕНИЯ

	Граница муниципального образования
	Граница населенного пункта планируемая
	Граница населенного пункта существующая
	Граница промышленного района порта Тамань

Объекты транспортной инфраструктуры:

сущ.	проектир.		
			Автомобильная дорога регионального значения
			Автомобильная дорога местного значения
			Предполагаемый коридор автомобильной дороги промышленного района
			Основные дороги и улицы
			Второстепенные дороги и улицы
			Автомобильная развязка в одном уровне / в двух уровнях
			Автозаправочная станция
			Автостанция
			Железнодорожная станция
			Железная дорога необщего пользования с полосой отвода
			Путепровод

Территории:

сущ.	проектир.	резерв	
			Территория застройки индивидуальными жилыми домами
			Территория комплексной малоэтажной секционной жилой застройки
			Территория жилой застройки, подлежащей расселению
			Резервные территории жилой застройки
			Территория общественно-деловой застройки
			Территория образовательных учреждений
			Территория курортно-рекреационного назначения
			Территория multifunctional назначения (размещение коммунально-складских, транспортных и общественных объектов)

			Территория размещения производственных и административных зданий, строений промышленной, коммунального хозяйства, материально-технического, продовольственного снабжения, сбыта и заготовок.
			Территория производственного и коммунально-складского назначения
			Территория размещения объектов агропромышленного комплекса
			Территория сооружений хозяйственно-питьевого водоснабжения
			Территория промышленного района порта Тамань
			Территория специального назначения
			Территория рекреационного назначения, в том числе озелененных пространств, спортивных объектов и сооружений
			Санитарно-защитное озеленение
			Виноградники
			Земли сельскохозяйственных угодий
			Территория пляжей и искусственных сооружений для использования морским транспортом
			Территория размещения инженерно-технических сооружений для укрепления оползневых склонов (террасирование)

Объекты инженерной инфраструктуры:

сущ.	проектир.		
			Газопровод высокого давления
			Газораспределительная станция
			Гидротехнические сооружения
			Линия электропередачи 110 кВ, 35 кВ
			Электроподстанция
			Гидротехнические сооружения
Иные объекты:			
			Кладбище закрываемое
			Кладбище традиционного захоронения
			Свалка мусора, рекультивируемая
			Площадка сортировки и первичной переработки ТБО усовершенствованным полигоном захоронения отходов

			Вертолетная площадка
			Грязевой вулкан
			Искусственный мыс
			Храм

Объекты федерального и регионального значения

сущ.	проект.		
			Железная дорога общего пользования электрифицированная с полосой отвода
			Автомобильная дорога федерального значения
			Магистральный газопровод "Краснодарский край - Крым"
			Линия электропередачи 220 кВ
			Линия электропередачи 110 кВ
			Граница морского порта "Тамань" согласно распоряжению Правительства Российской Федерации от 22 ноября 2013 г. №2165-р с учетом изменений, утвержденных распоряжением Правительства Российской Федерации от 27.10.2017 г. №2374-р
			Особо охраняемая природная территория регионального значения "Запорожско-Таманский заказник" утверждена постановлением главы администрации (губернатора) Краснодарского края от 12 августа 2015 года №716
			Особо охраняемая природная территория регионального значения "Мыс Панагия" (сущ.), "Карабетовая гора" (сущ.) Природный парк "Вулканы Тамани" (планир.)
Объекты культурного наследия. Освоение возможно после проведения соответствующих мероприятий по сохранению культурного наследия. Охранные зоны и экспликационный номер показан на чертеже ГП-4			
			Курган и граница зон охраны / Памятник археологии не прослеживается
			Поселение, городище
			Памятник истории / монументального искусства
			Граница обследованной территории при разработке проекта зон охраны памятников станицы Тамань
			Граница территории археологического комплекса "Гермонасса-Тмутаракань"
			Граница исторического поселения станица Тамань, утвержденная Приказом администрации Краснодарского края от 30.05.2017 № 23/КН
			Зона регулирования, определенная проектом зон охраны памятников станицы Тамань
			Граница зон охраны памятников истории и архитектуры, определенная проектом зон охраны памятников станицы Тамань
			Граница защитной зоны объектов культурного наследия (памятников истории и архитектуры)
			Затонувшие корабли

1. Проект планировки и проект межевания территории для земельных участков, расположенных в кадастровом квартале 23:30:0601000, расположенных в юго-западной части ст-цы Тамань, Темрюкского района Краснодарского края разработан на основании:

- задания на разработку градостроительной документации;
- постановления администрации муниципального образования Темрюкский район № 556 от 17.05.2018 г.

2. Участок проектирования расположен в границах ст-цы Тамань в ее юго-западной части, в зоне застройки индивидуальными жилыми домами.

3. Схема размещения элемента планировочной структуры выполнена на выкопировке из карты планируемого размещения объектов местного значения Генерального плана Таманского сельского поселения Темрюкского района Краснодарского края, разработанного ООО "ПИТП" в г. Краснодаре в 2015 г.

										08-2018
										Проект планировки и проект межевания территории для земельных участков, расположенных в кадастровом квартале 23:30:0601000, расположенных в юго-западной части ст-цы Тамань, Темрюкского района Краснодарского края
Изм.	Кол.уч.	Лист	№ док.	Подп.	Дата	Проект планировки территории		Стадия	Лист	Листов
Г.АП		Маклинова			05.18			ПП-2	1	1
Норм. контр.		Шевцова			05.18	Схема размещения объекта планировочной структуры.		ООО "Архитектура и градостроительство"		
Разработал		Шевцова			05.18					