


Ситуационный план, Темрюкский район, северо-восточнест. Голубицкой

Схема расположения нестационарного пляжного оборудования к порядковому номеру объекта 64, 65 текстовой части



Координаты характерных точек границ формируемого земельного участка

№ ПТУ	X	Y
1	510768.23	1246336.77
2	510841.18	1246342.24
3	510844.30	1246283.84
4	510853.87	1246159.63
5	510820.20	1246157.05
6	510813.14	1246248.77
7	510775.24	1246245.88

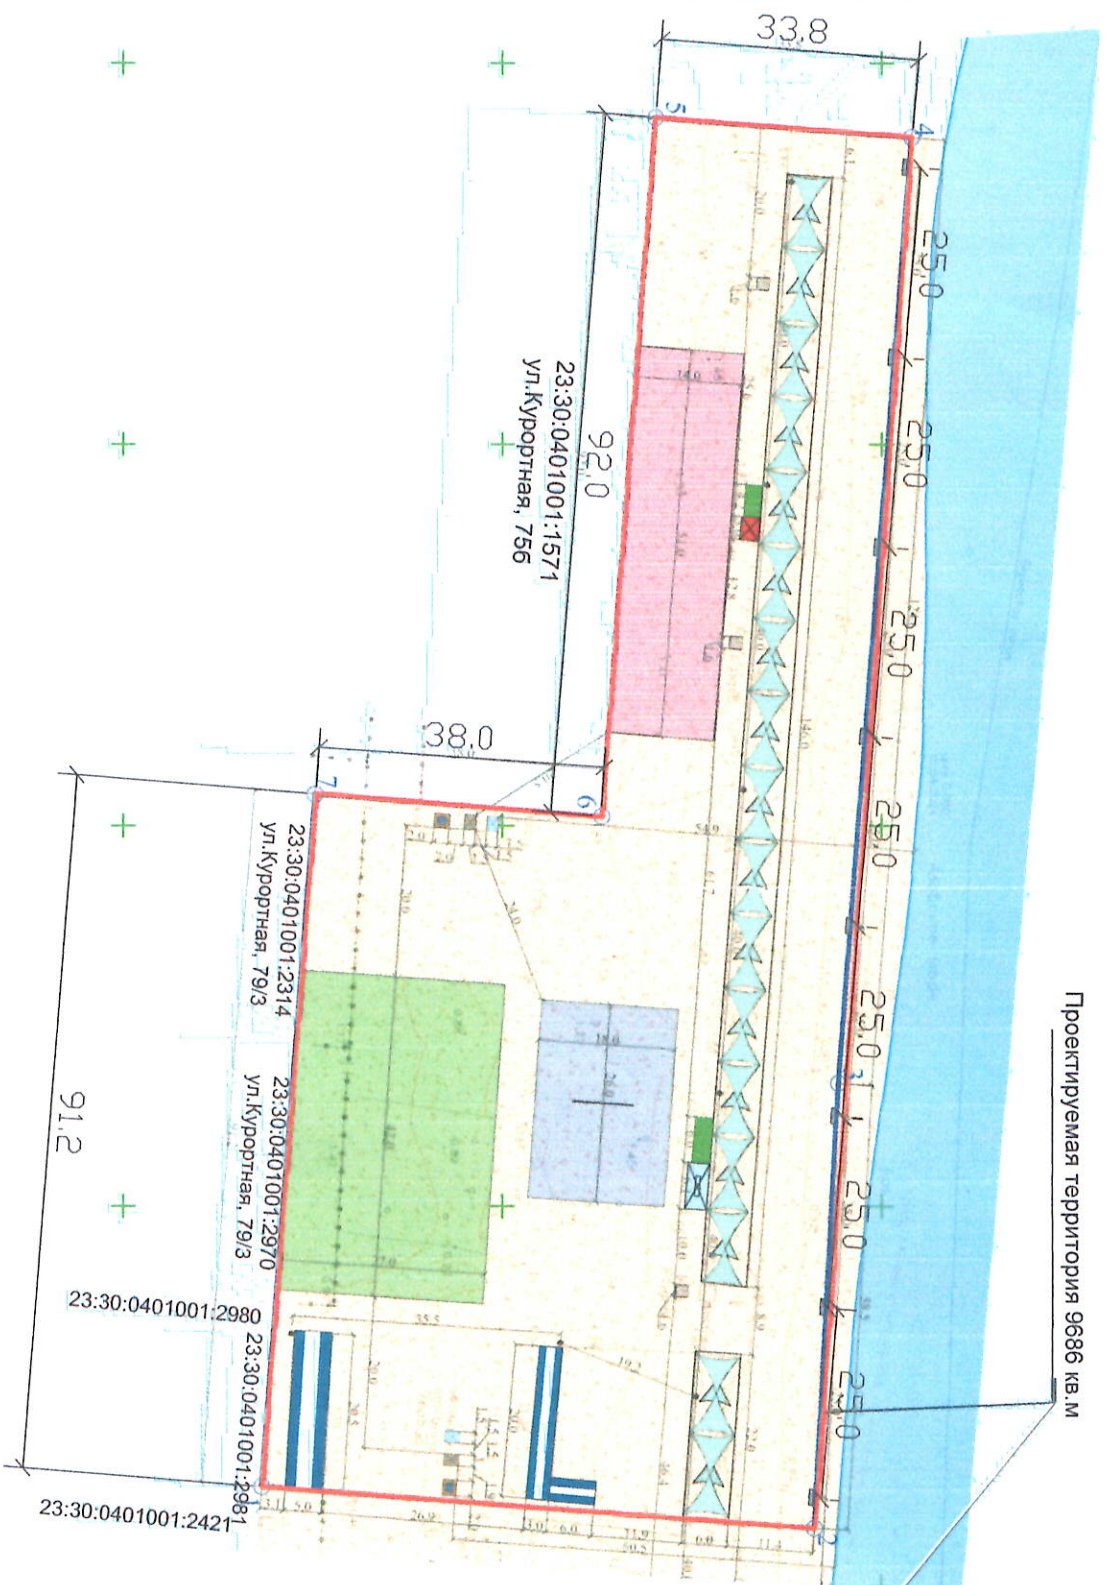

Ведомость нестационарного пляжного оборудования

№	Уст. обознач.	Наименование	11	12	13	14
1		Душарни				
2		Теневой навес				
3		Спастительная вышка				
4		Стойки со спасательным кругом и "концанами Александры"				
5		Кабинка для переодевания				
6		Медицинский пункт первой помощи				
7		Детская и взрослая площадка				
8		Спортивная площадка				
9		Площадка для малышей				
10		Временный павильон (для хранения спортивного инвентаря и средств безопасности)				

Изм.		Лист		Подп.		Вед.		24-03 - ПЗУ	
Директор		ШЕВЦОВ		Л.С.		23.03.2024		ст. Голубицкая, территория прилегающая к з.у. 23:30:0401001:1571	
Исполнитель		Шкабуров		С.В.		23.03.2024		Пляжная территория	
								Схема расположения нестационарного пляжного оборудования М1:500	
								Стация Лист Листов П 3	
								ООО "ПГС"	