


Генеральный план Старотитаровского сельского поселения Темрюкского района Краснодарского края

КАРТА ГРАНИЦ ЗОН С ОСОБЫМИ УСЛОВИЯМИ ИСПОЛЬЗОВАНИЯ ТЕРРИТОРИИ, ОБЪЕКТОВ КУЛЬТУРНОГО НАСЛЕДИЯ, М 1: 25 000

УСЛОВНЫЕ ОБОЗНАЧЕНИЯ

- ГРАНИЦЫ**
- Граница сельского поселения
  - Граница населенного пункта
  - Границы земельных участков, поставленных на кадастровый учет
- ПОВЕРХНОСТНЫЕ ВОДНЫЕ ОБЪЕКТЫ**
- Водоток (река, ручей, канал)
  - Водоём (озеро, пруд, обводненный карьер, водохранилище)
  - Море или его отдалённая часть (пролив, залив, в том числе бухта, лагуна и др.)
- ОБЪЕКТЫ ТРАНСПОРТНОЙ ИНФРАСТРУКТУРЫ**
- Автомобильные дороги**
- Автомобильные дороги федерального значения
  - Автомобильные дороги регионального или межмуниципального значения
  - Автомобильные дороги местного значения
- Улично-дорожная сеть сельского населённого пункта**
- Главная улица
  - Улица в жилой застройке
- Железнодорожные пути**
- Железнодорожный путь общего пользования
  - Железнодорожные пути необщего пользования

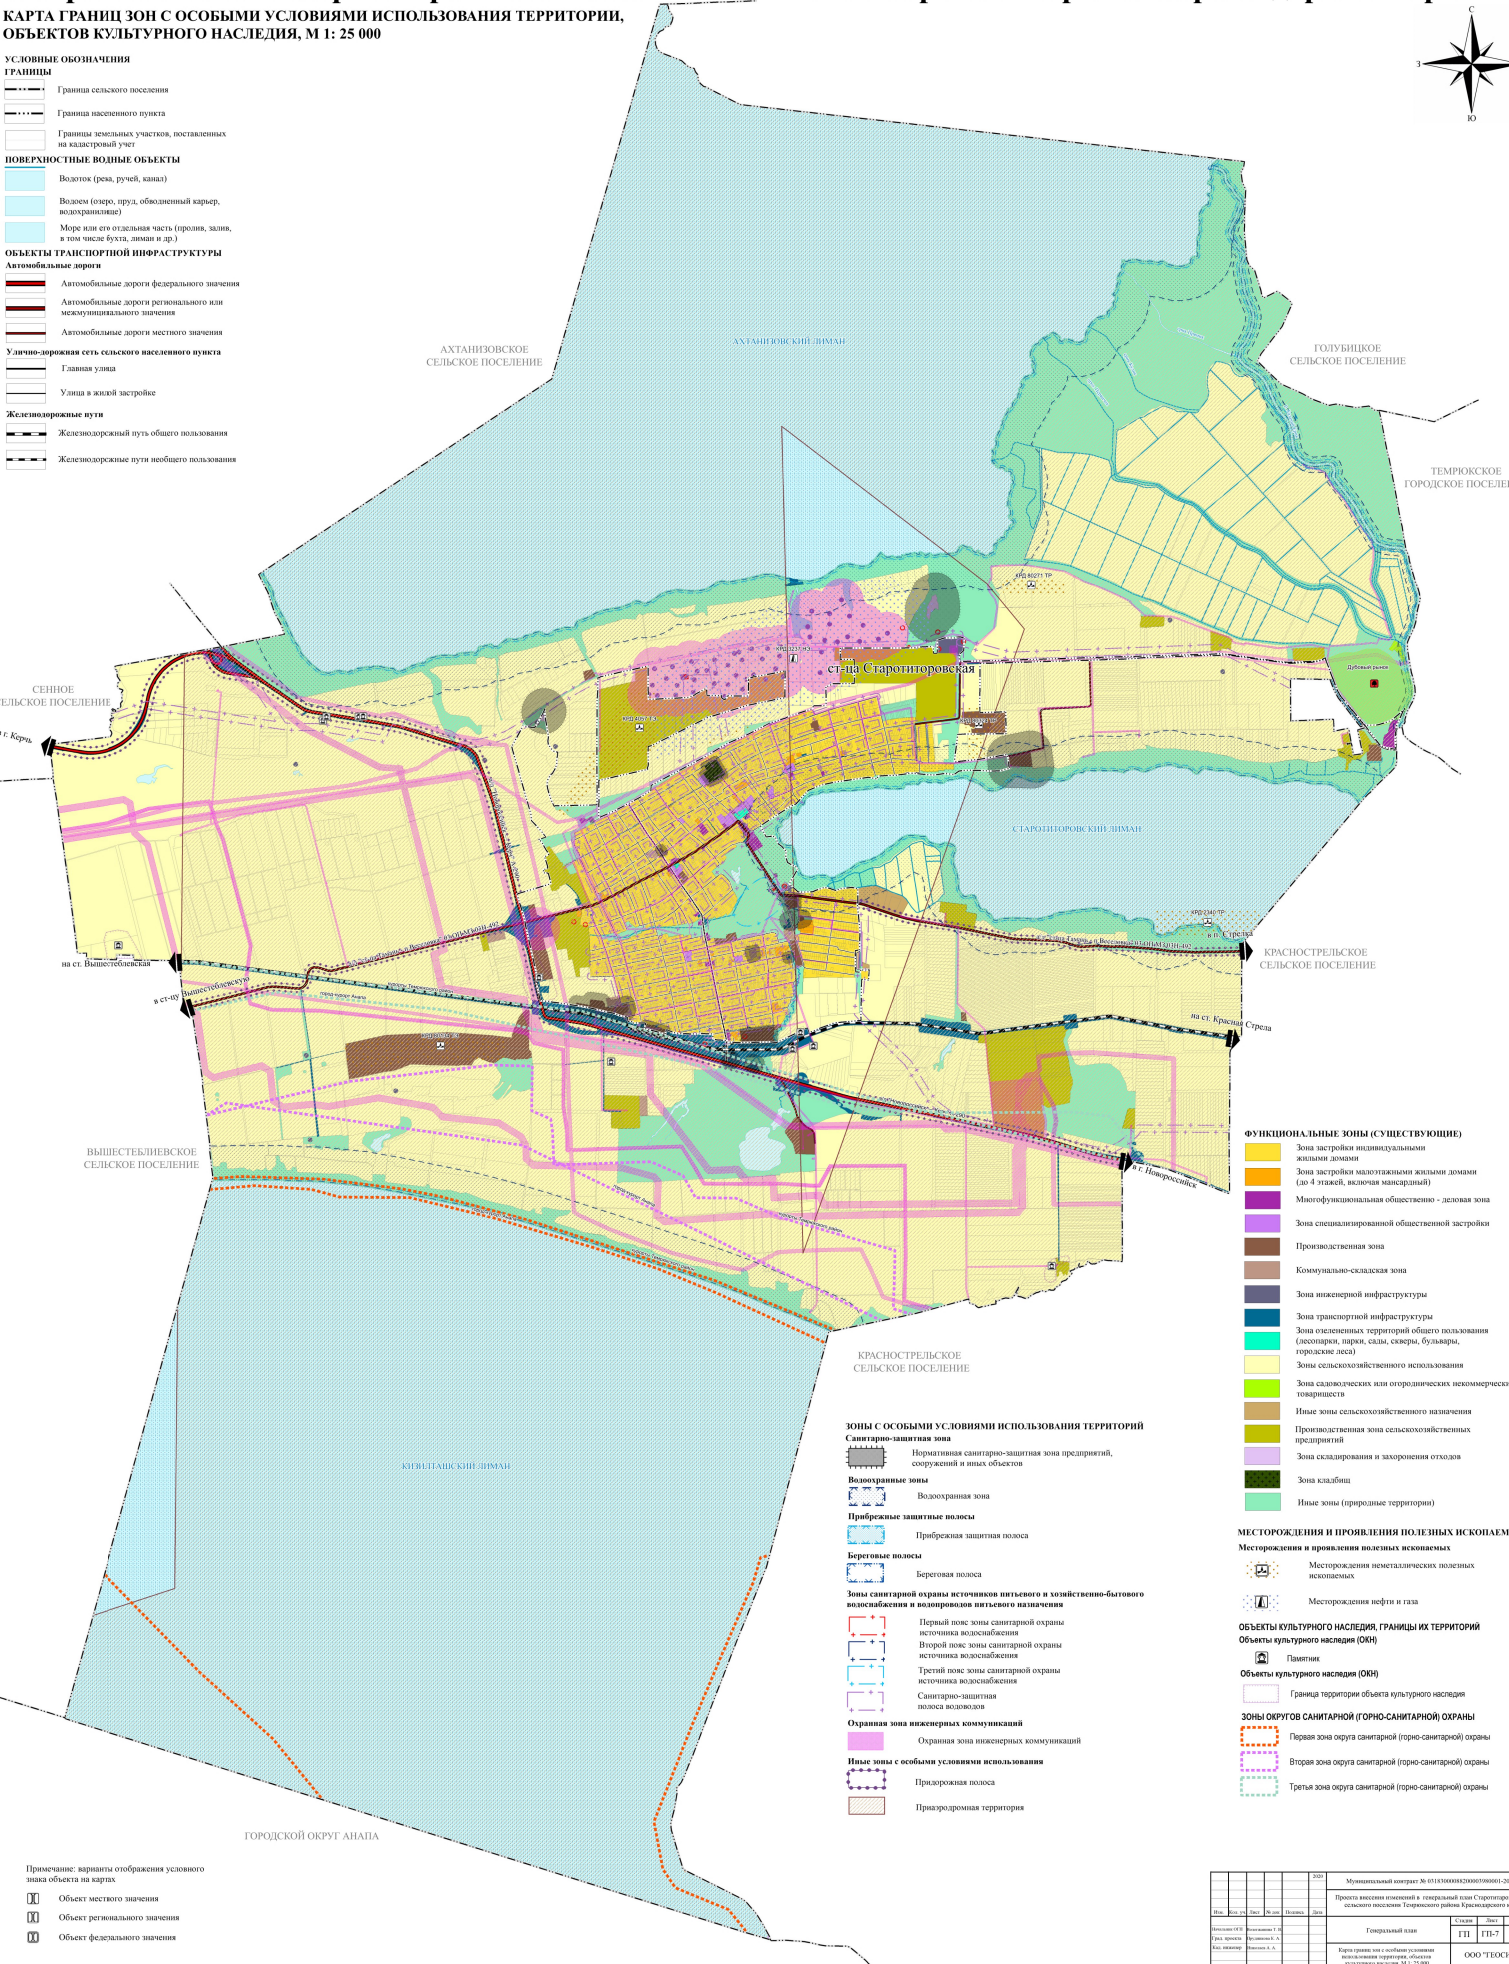

- ФУНКЦИОНАЛЬНЫЕ ЗОНЫ (СУЩЕСТВУЮЩИЕ)**
- Зона застройки индивидуальными жилыми домами
  - Зона застройки малоэтажными жилыми домами (до 4 этажей, включая мансардный)
  - Многофункциональная общественно - деловая зона
  - Зона специализированной общественной застройки
  - Производственная зона
  - Коммунально-складская зона
  - Зона инженерной инфраструктуры
  - Зона транспортной инфраструктуры
  - Зона озеленённых территорий общего пользования (лесопарки, парки, сады, скверы, бульвары, городские леса)
  - Зоны сельскохозяйственного использования
  - Зона сельскохозяйственных или городских неформальных товариществ
  - Иные зоны сельскохозяйственного назначения
  - Производственная зона сельскохозяйственных предприятий
  - Зона складирования и захоронения отходов
  - Зона кладбищ
  - Иные зоны (природные территории)

- ЗОНЫ С ОСОБЫМИ УСЛОВИЯМИ ИСПОЛЬЗОВАНИЯ ТЕРРИТОРИЙ**
- Санитарно-защитная зона**
- Нормативная санитарно-защитная зона предприятий, сооружений и иных объектов
- Водоохранные зоны**
- Водоохранная зона
- Прибрежные защитные полосы**
- Прибрежная защитная полоса
- Береговые полосы**
- Береговая полоса
- Зона санитарной охраны источников питьевого и хозяйственно-бытового водоснабжения и водопроводов питьевого назначения**
- Первый пояс: зона санитарной охраны источника водоснабжения
  - Второй пояс: зона санитарной охраны источника водоснабжения
  - Третий пояс: зона санитарной охраны источника водоснабжения
  - Санитарно-защитная полоса водопроводов
- Охранная зона инженерных коммуникаций**
- Охранная зона инженерных коммуникаций
- Иные зоны с особыми условиями использования**
- Придорожная полоса
  - Приаэродромная территория

- МЕСТОРОЖДЕНИЯ И ПРОЯВЛЕНИЯ ПОЛЕЗНЫХ ИСКОПАЕМЫХ**
- Месторождения и проявления полезных ископаемых**
- Месторождения неметаллических полезных ископаемых
  - Месторождения нефти и газа
- ОБЪЕКТЫ КУЛЬТУРНОГО НАСЛЕДИЯ, ГРАНИЦЫ ИХ ТЕРРИТОРИЙ**
- Объекты культурного наследия (ОКН)**
- Памятник
  - Граница территории объекта культурного наследия
- ЗОНЫ ОКОЛУВ САНИТАРНОЙ (ГОРНО-САНИТАРНОЙ) ОХРАНЫ**
- Первая зона охрота санитарной (горно-санитарной) охраны
  - Вторая зона охрота санитарной (горно-санитарной) охраны
  - Третья зона охрота санитарной (горно-санитарной) охраны

Примечание: варианты отображения условного знака объекта на картах

- Объект местного значения
- Объект регионального значения
- Объект федерального значения

|  |                  |                        |               |               |            |
|--|------------------|------------------------|---------------|---------------|------------|
| Муниципальный контракт № 011-10-0000000000000-2020   |                  |                        |               |               |            |
| Проект планировки территории и генеральный план Старотитаровского сельского поселения Темрюкского района Краснодарского края |                  |                        |               |               |            |
| Дата разработки  | Дата утверждения | Дата вступления в силу | Срок действия | Срок действия | Дата       |
| 2020.01.15   | 2020.01.15       | 2020.01.15             | 10 лет        | 10 лет        | 2030.01.15 |
| Генеральный план   |                  |                        | Содержание    | Лист          | Листа      |
| Генеральный план   |                  |                        | ГП            | ГП-7          | 1          |
| Единственный лист с особыми условиями использования территории, объект культурного наследия, М 1: 25 000                     |                  |                        | ООО "ТЮСНИИ"  |               |            |