


# Генеральный план Старотитаровского сельского поселения Темрюкского района Краснодарского края

КАРТА ФУНКЦИОНАЛЬНЫХ ЗОН СТ-ПА СТАРТОТИРОВСКАЯ, М 1:10 000

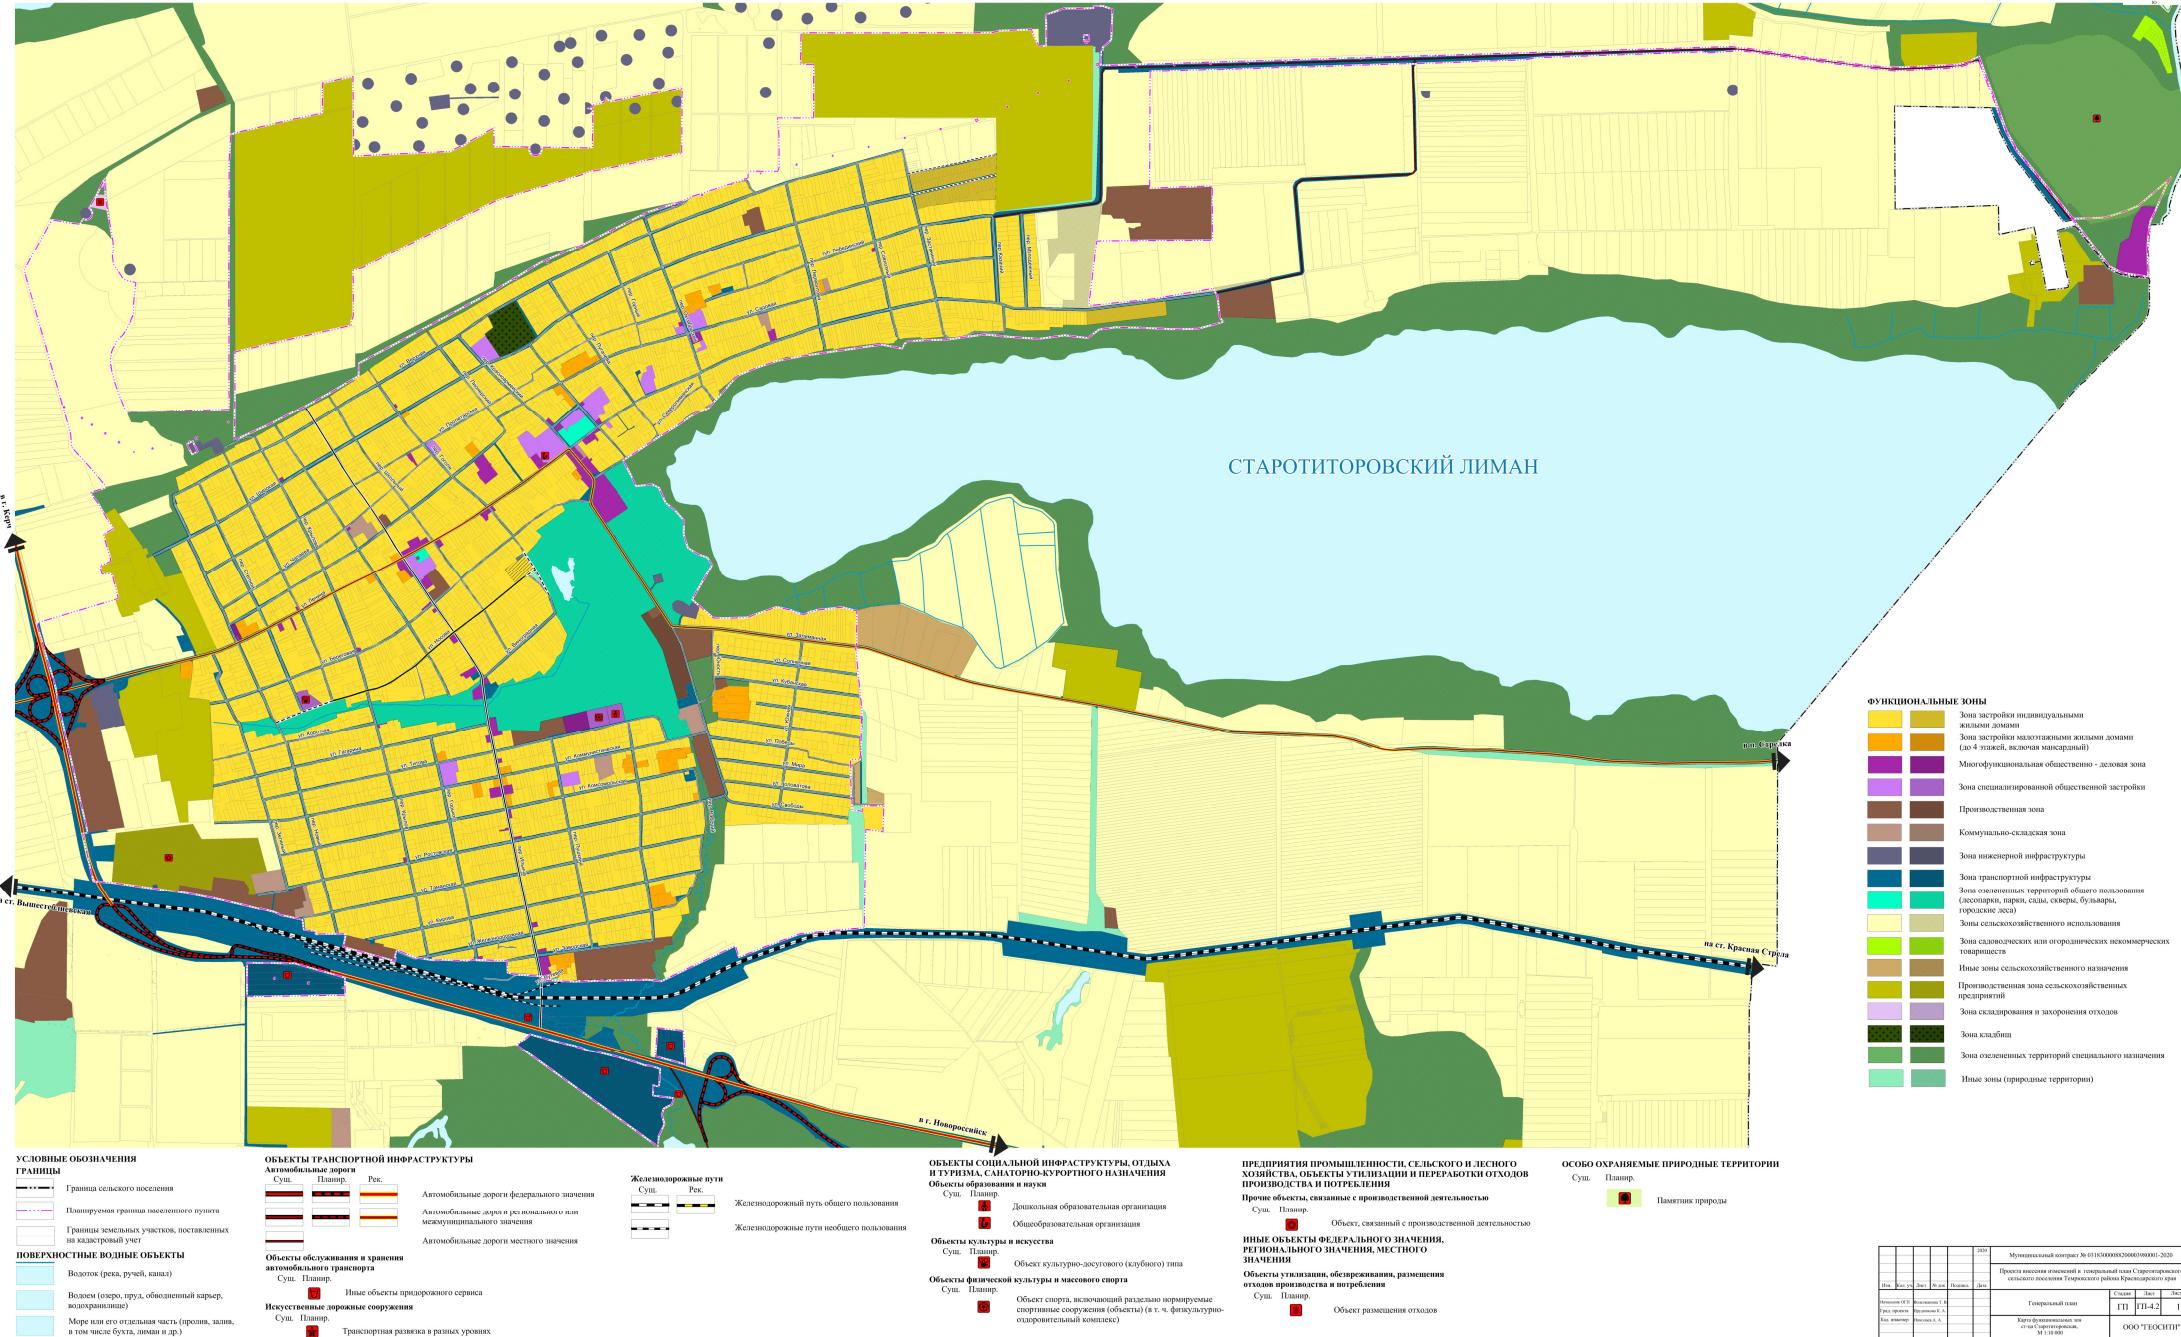

Муниципальный округ № 010000000000000000000	Приказ внесения изменений в генеральный план Старотитаровского сельского поселения Темрюкского района Краснодарского края
Городской план	Городской план
ГП ГП-4.2	1
Картографическое подразделение	ООО "ТЮСИП"
Масштаб	1:10 000