


Генеральный план Старотитаровского сельского поселения Темрюкского района Краснодарского края

КАРТА ПОЛОЖЕНИЯ СТАРОТИТАРОВСКОГО СЕЛЬСКОГО ПОСЕЛЕНИЯ В СТРУКТУРЕ ТЕМРЮКСКОГО РАЙОНА КРАСНОДАРСКОГО КРАЯ

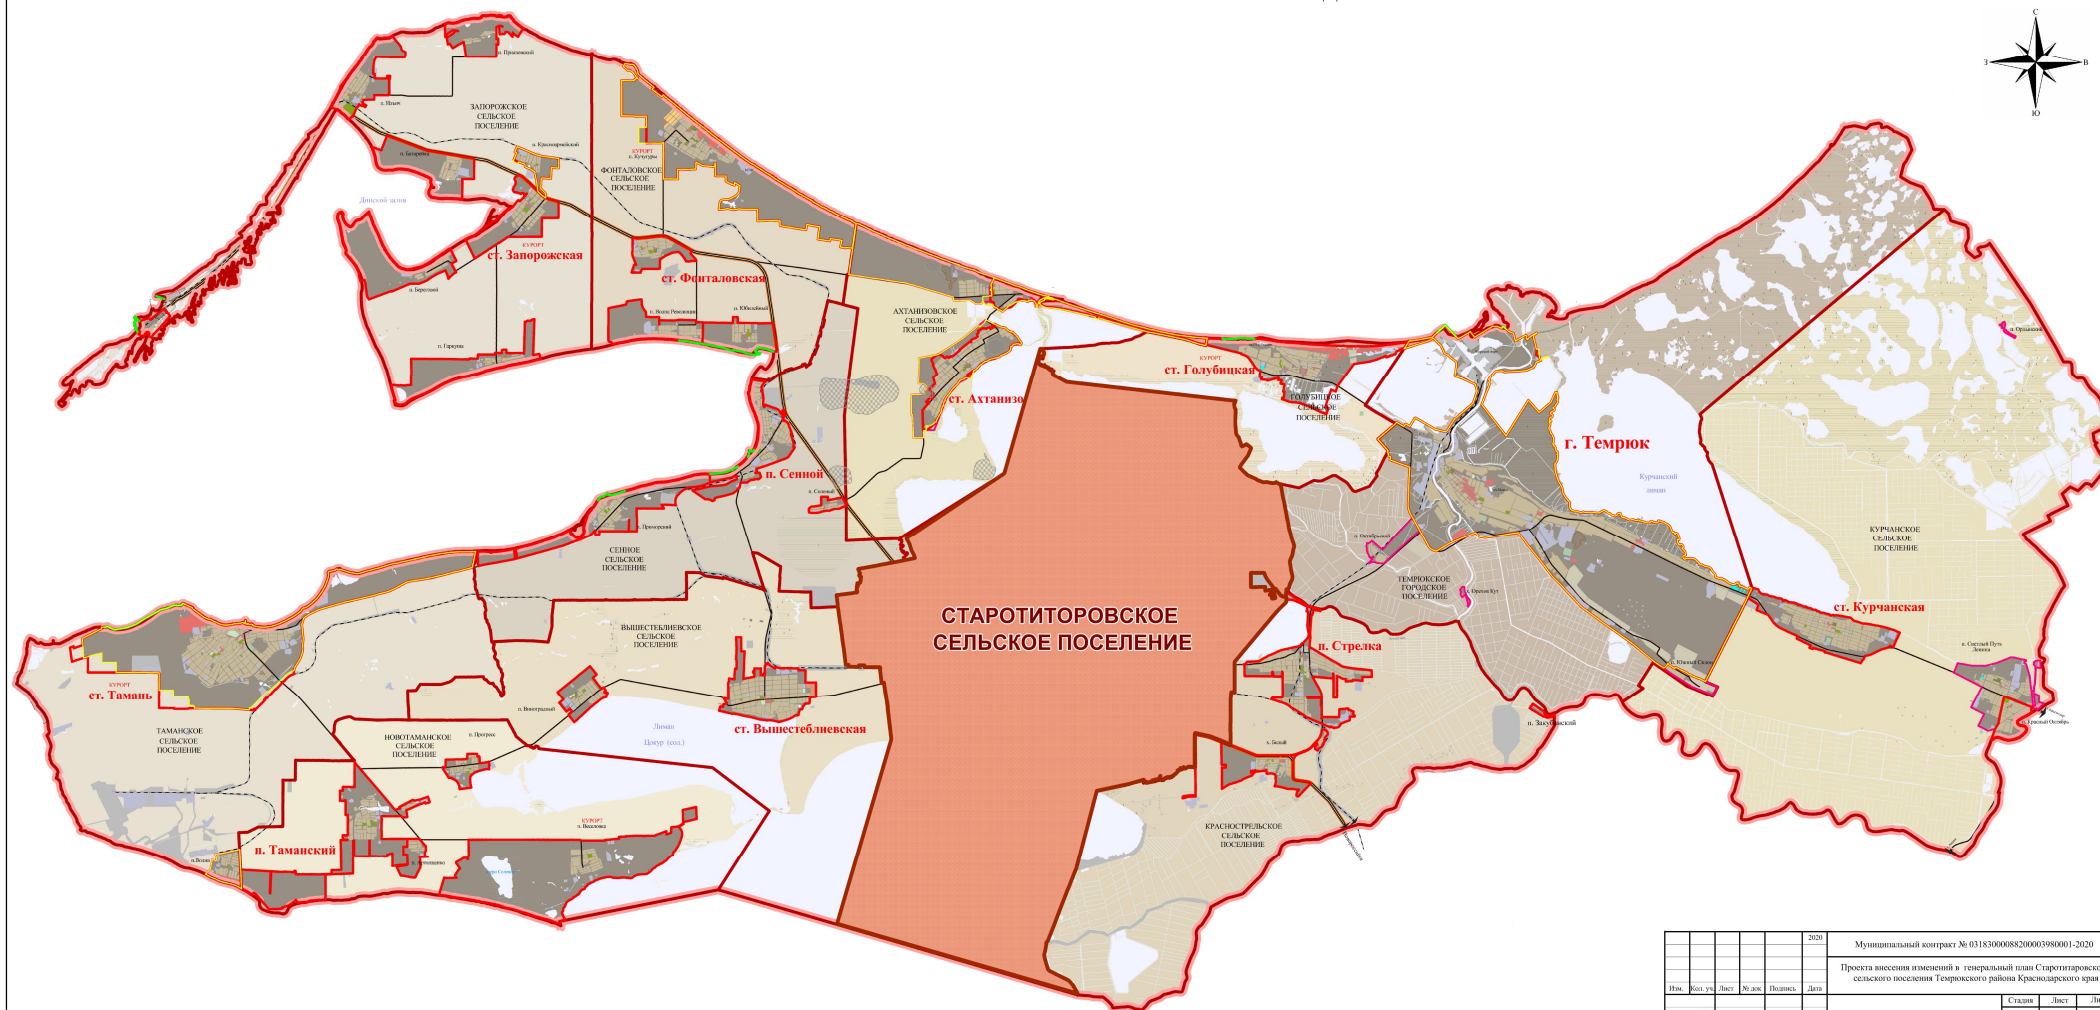

Примечание:
В карте использованы материалы схемы территориального планирования Темрюкского района Краснодарского края, утвержденной решением совета муниципального образования Темрюкский район от 30.03.2007 № 616.

					2020	Муниципальный контракт № 0318300008820003980001-2020					
						Проект внесения изменений в генеральный план Старотитаровского сельского поселения Темрюкского района Краснодарского края					
Изм.	Кол. уч.	Лист	№ док.	Полном.	Дат.				Страна	Лист	Листов
Исполн. ОП	Исполн. Т. И.					Генеральный план			ГП	ГП-5	1
Ген. проект	Владимов К. А.					Карта положения Старотитаровского сельского поселения в структуре Темрюкского района Краснодарского края					
Кад. инженер	Иванов А. А.					ООО "ТЕОСИТИ"					