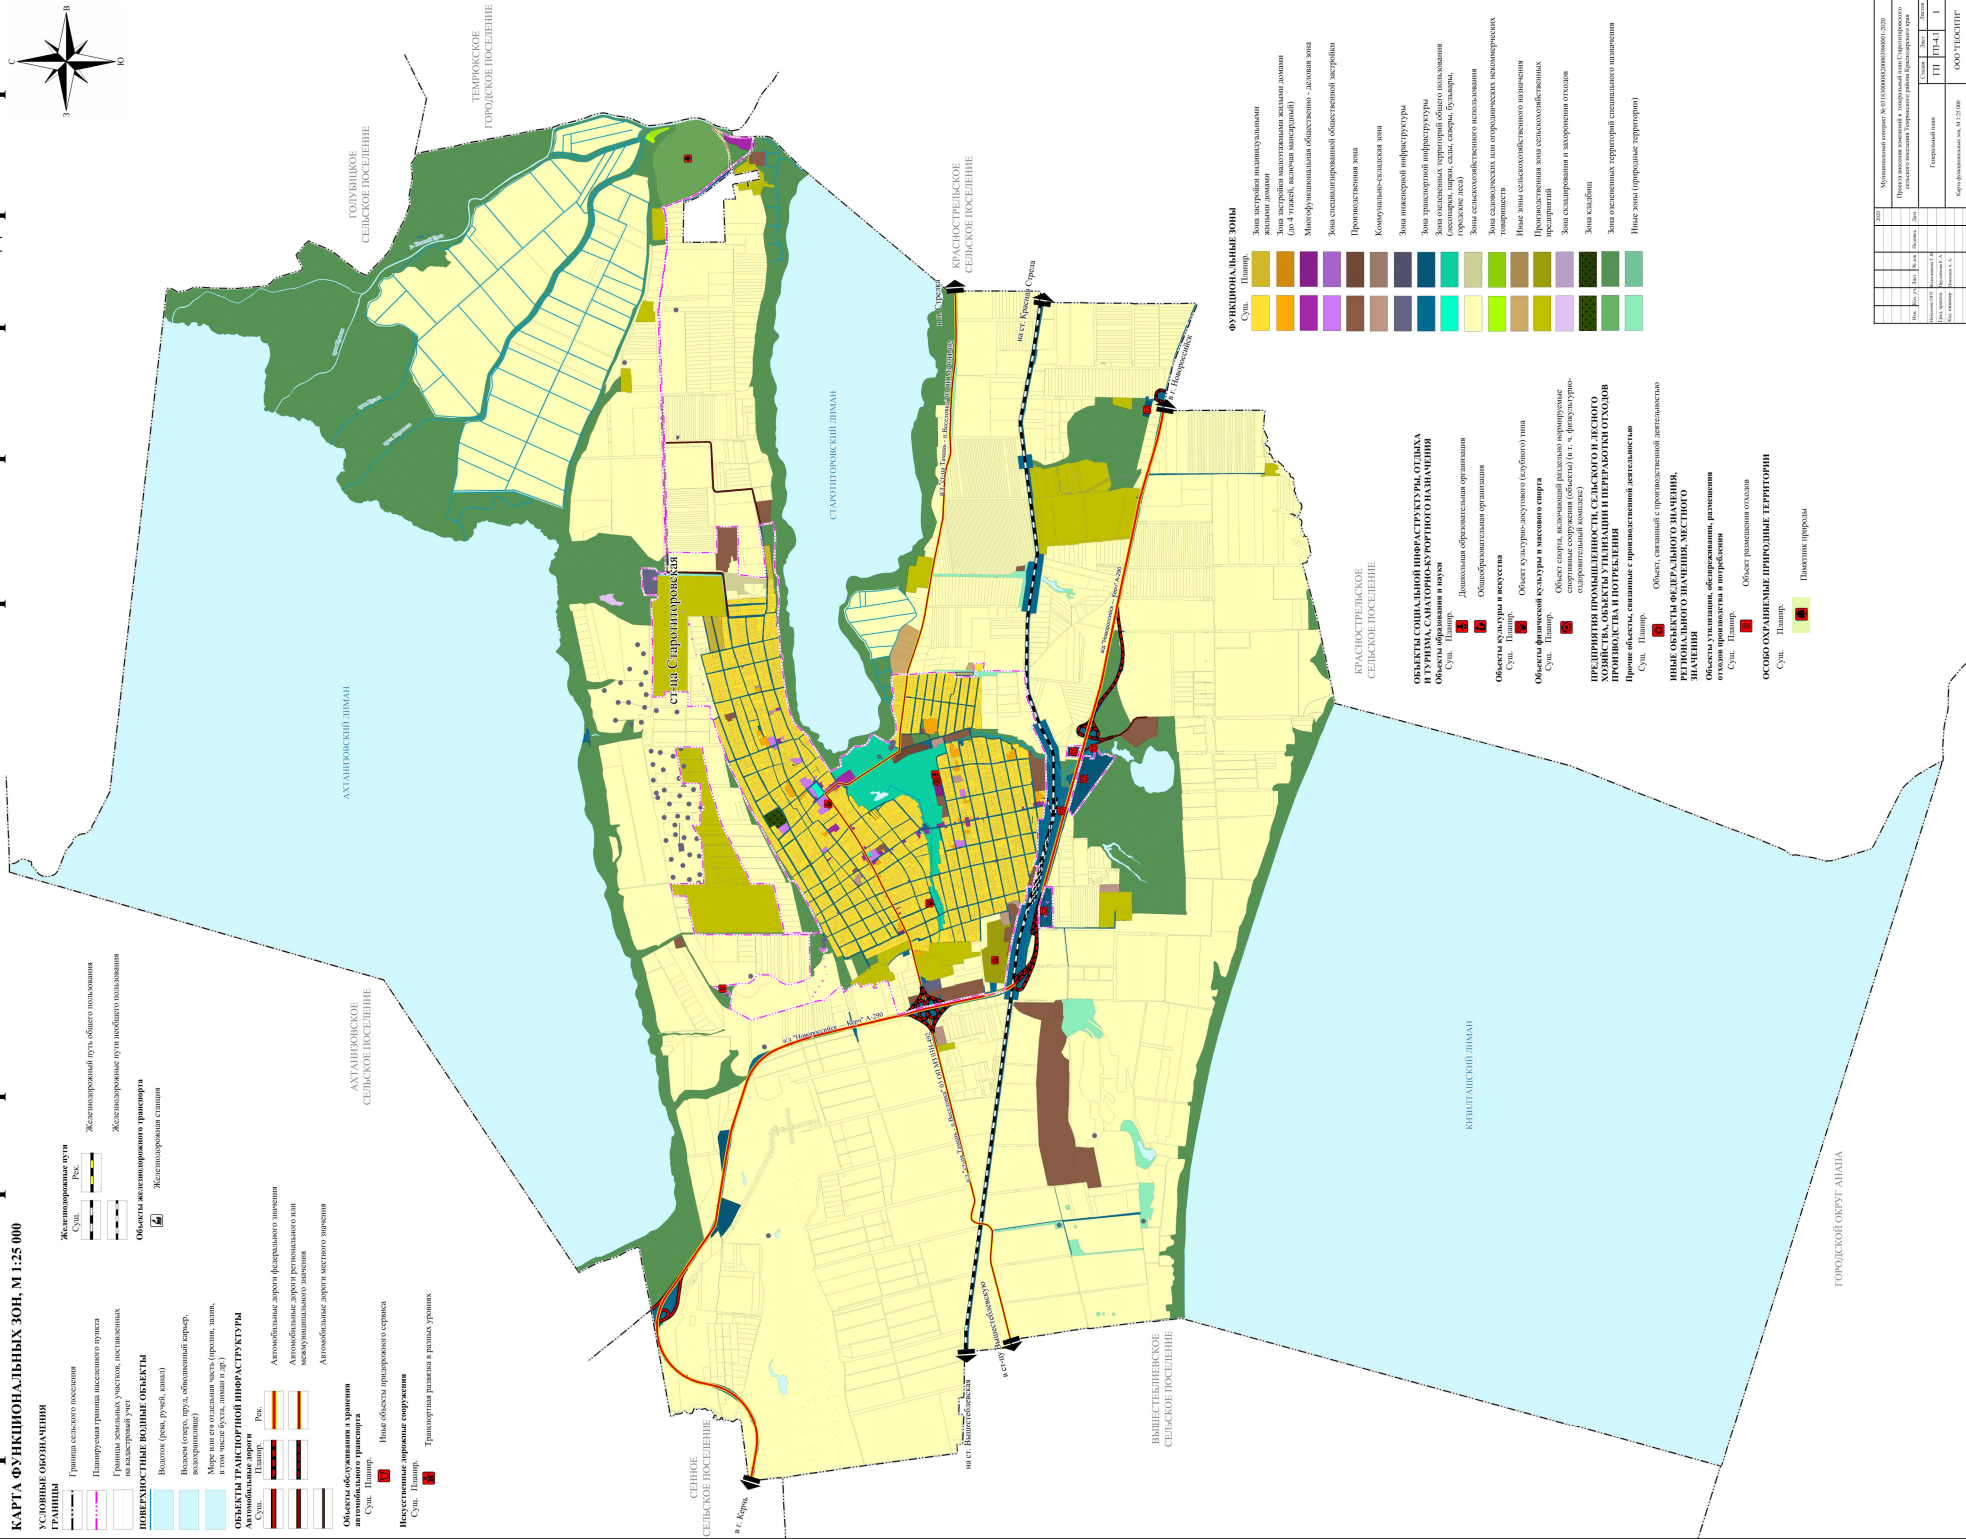
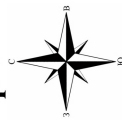
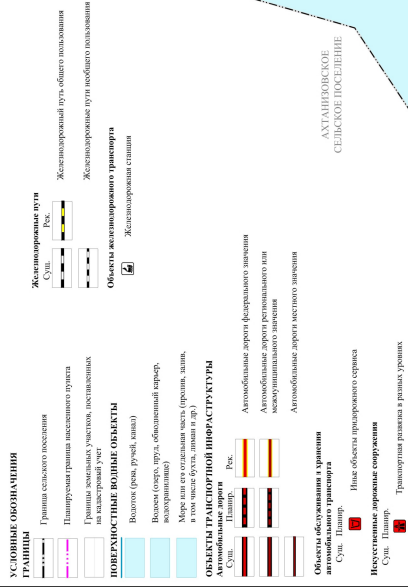


Генеральный план Старотитаровского сельского поселения Темрюкского района Краснодарского края

КАРТА ФУНКЦИОНАЛЬНЫХ ЗОН, М 1:25 000

[illegible]