


**ПРИЛОЖЕНИЕ № 1**  
**к постановлению администрации**  
**муниципального образования**  
**Темрюкский район**

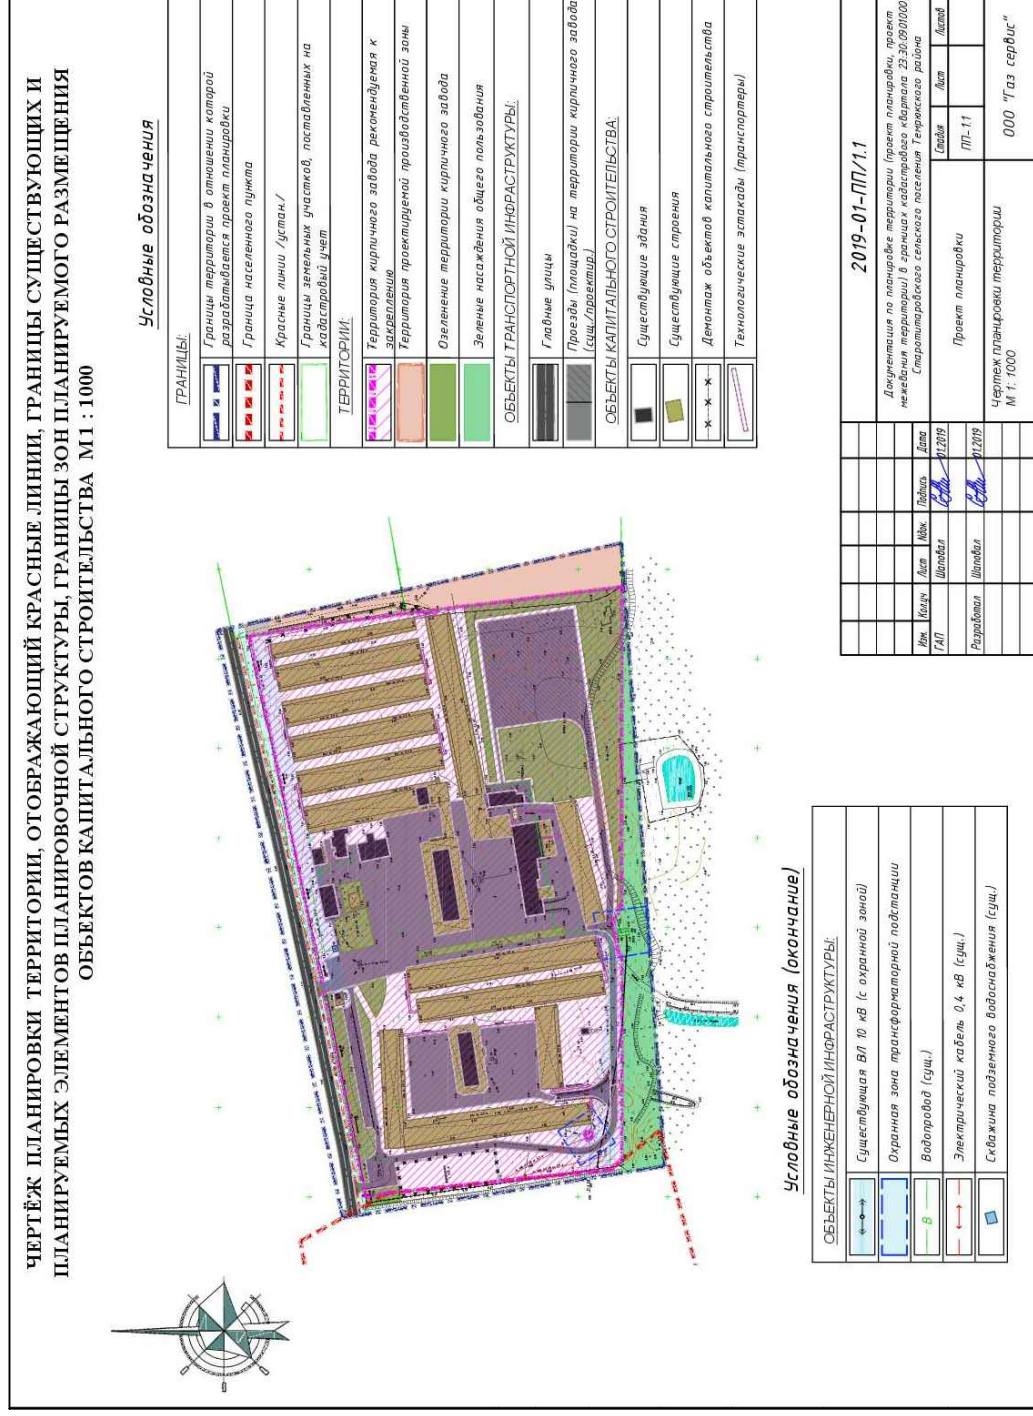

Границы:	Границы территории в отношении которой разрабатывается проект планировки	Граница населенного пункта	Красные линии /улиц/	Границы земельным участкам, поставленным на кадастровый учет	Территории:	Территория кирпичного завода рекомендуемая к заделке	Территория проектируемой производственной зоны	Озеленение территории кирпичного завода	Зеленое насаждение общего пользования	Объекты транспортной инфраструктуры:	Головные улицы	Проезды (площади) на территории кирпичного завода (сач./проездов)	Объекты жилищного строительства	Существующие здания	Существующие строения	Денотаж объектов капитального строительства	Технологические этапы (транспортировки)
	