


к постановлению администрации
муниципального образования
Темрюкский район
от _____ № _____

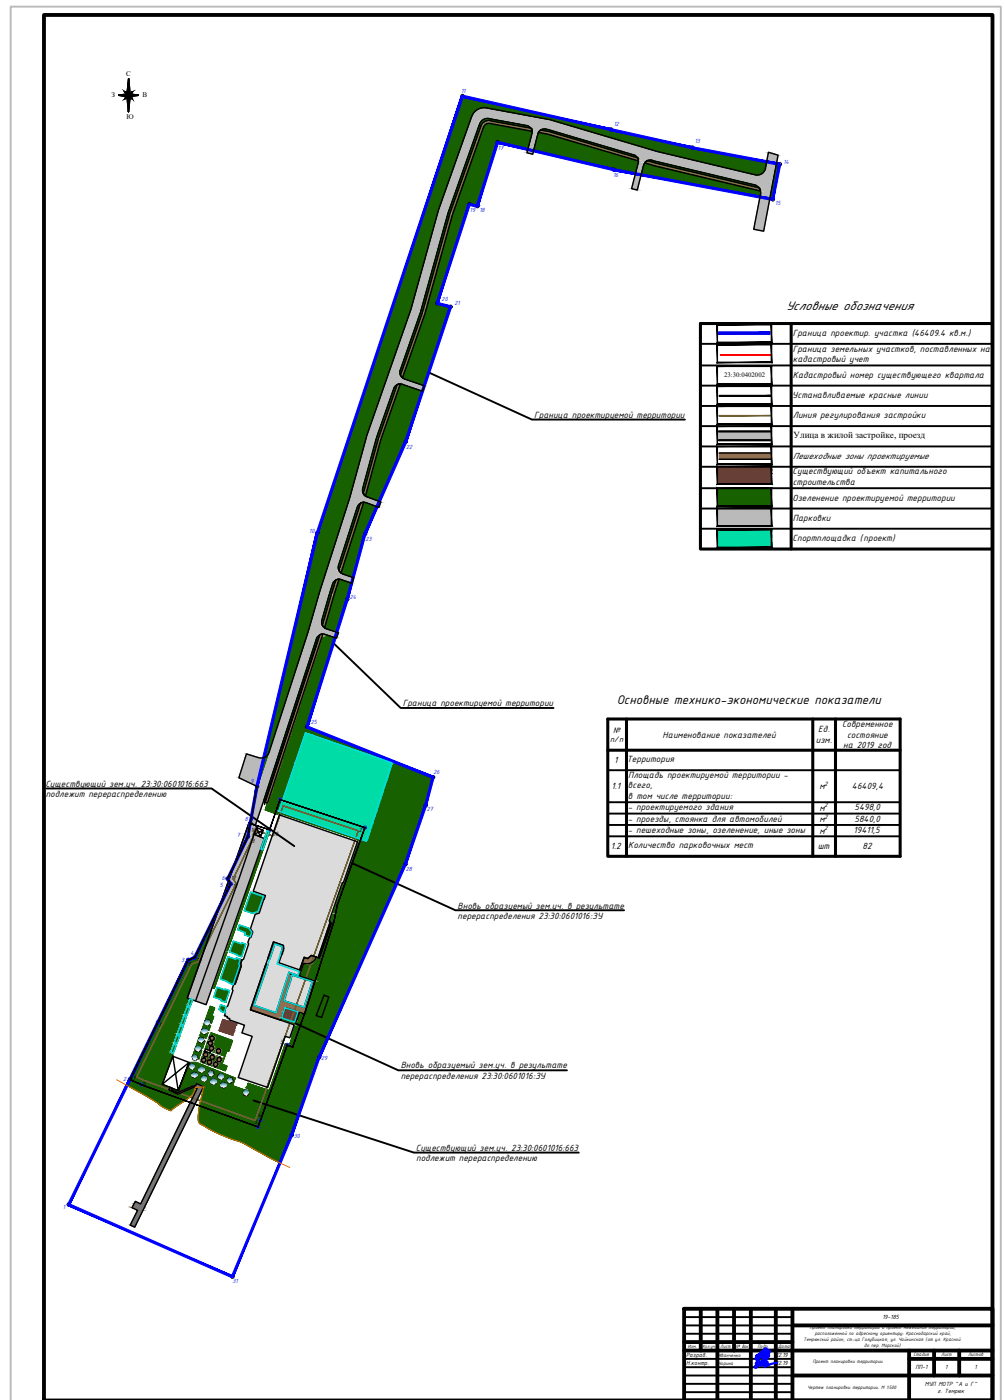

Заместитель главы
муниципального образования
Темрюкский район,
главный архитектор
муниципального образования
Темрюкский район

И.В. Турлюн