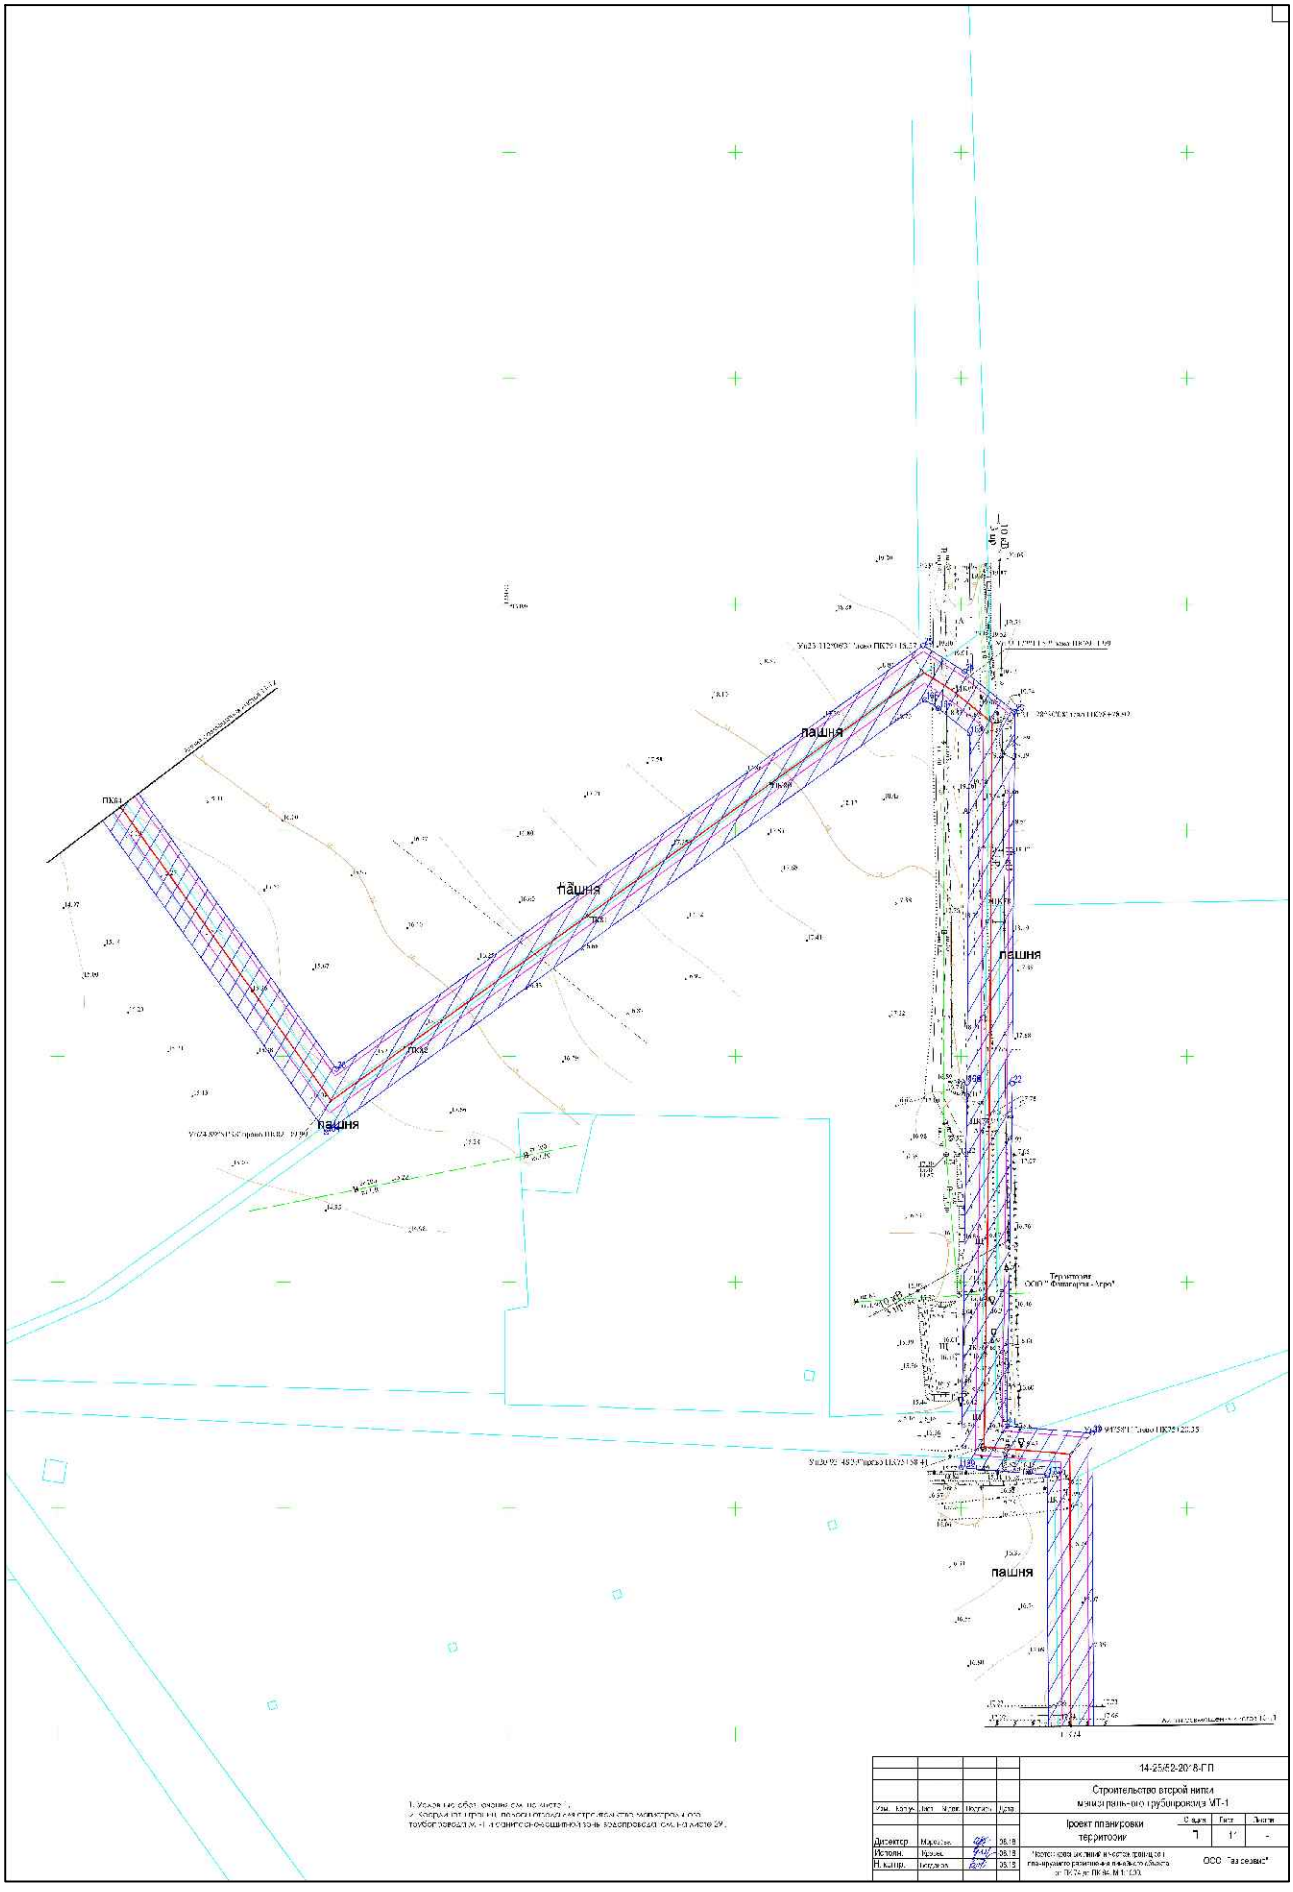
пашня
пашня
пашня
пашня
ПК31
ПК32
14-25/62-20/8-ГП
Строительство второй нитки магистрально-го трубопровода ИТ-1
Проект планировки территории
ООО "Газсервис"