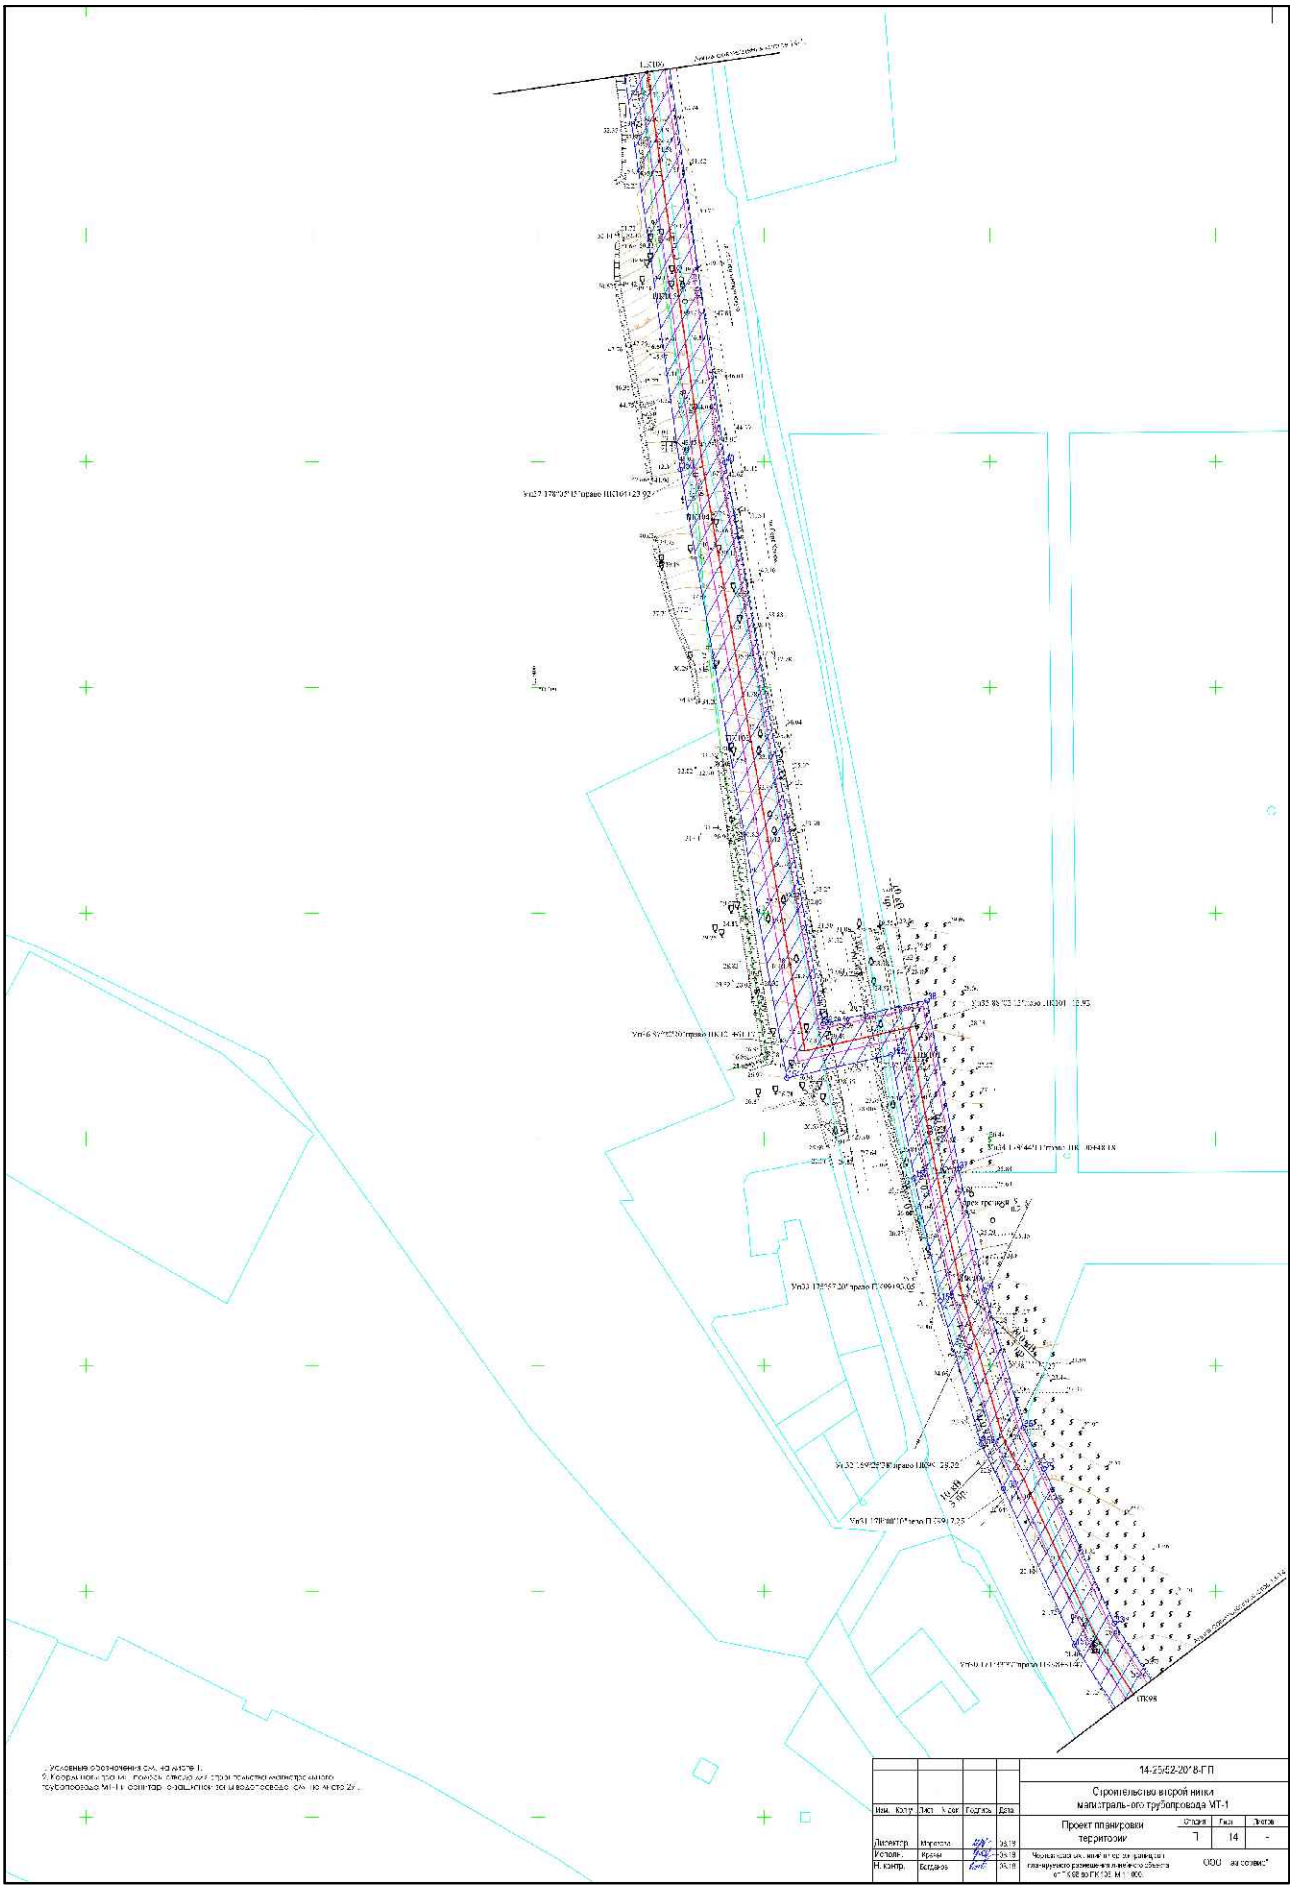
14-23/62-20'8-ГП
Строительство второй нитки магистрально-го трубопровода ИТ-1
Проект планировки территории
Стадия 7
Лист 14
Листов -
ООО "ВНИПИгаздобыча"
Диспетчер
Исполн.
Н. контр.
Богданов