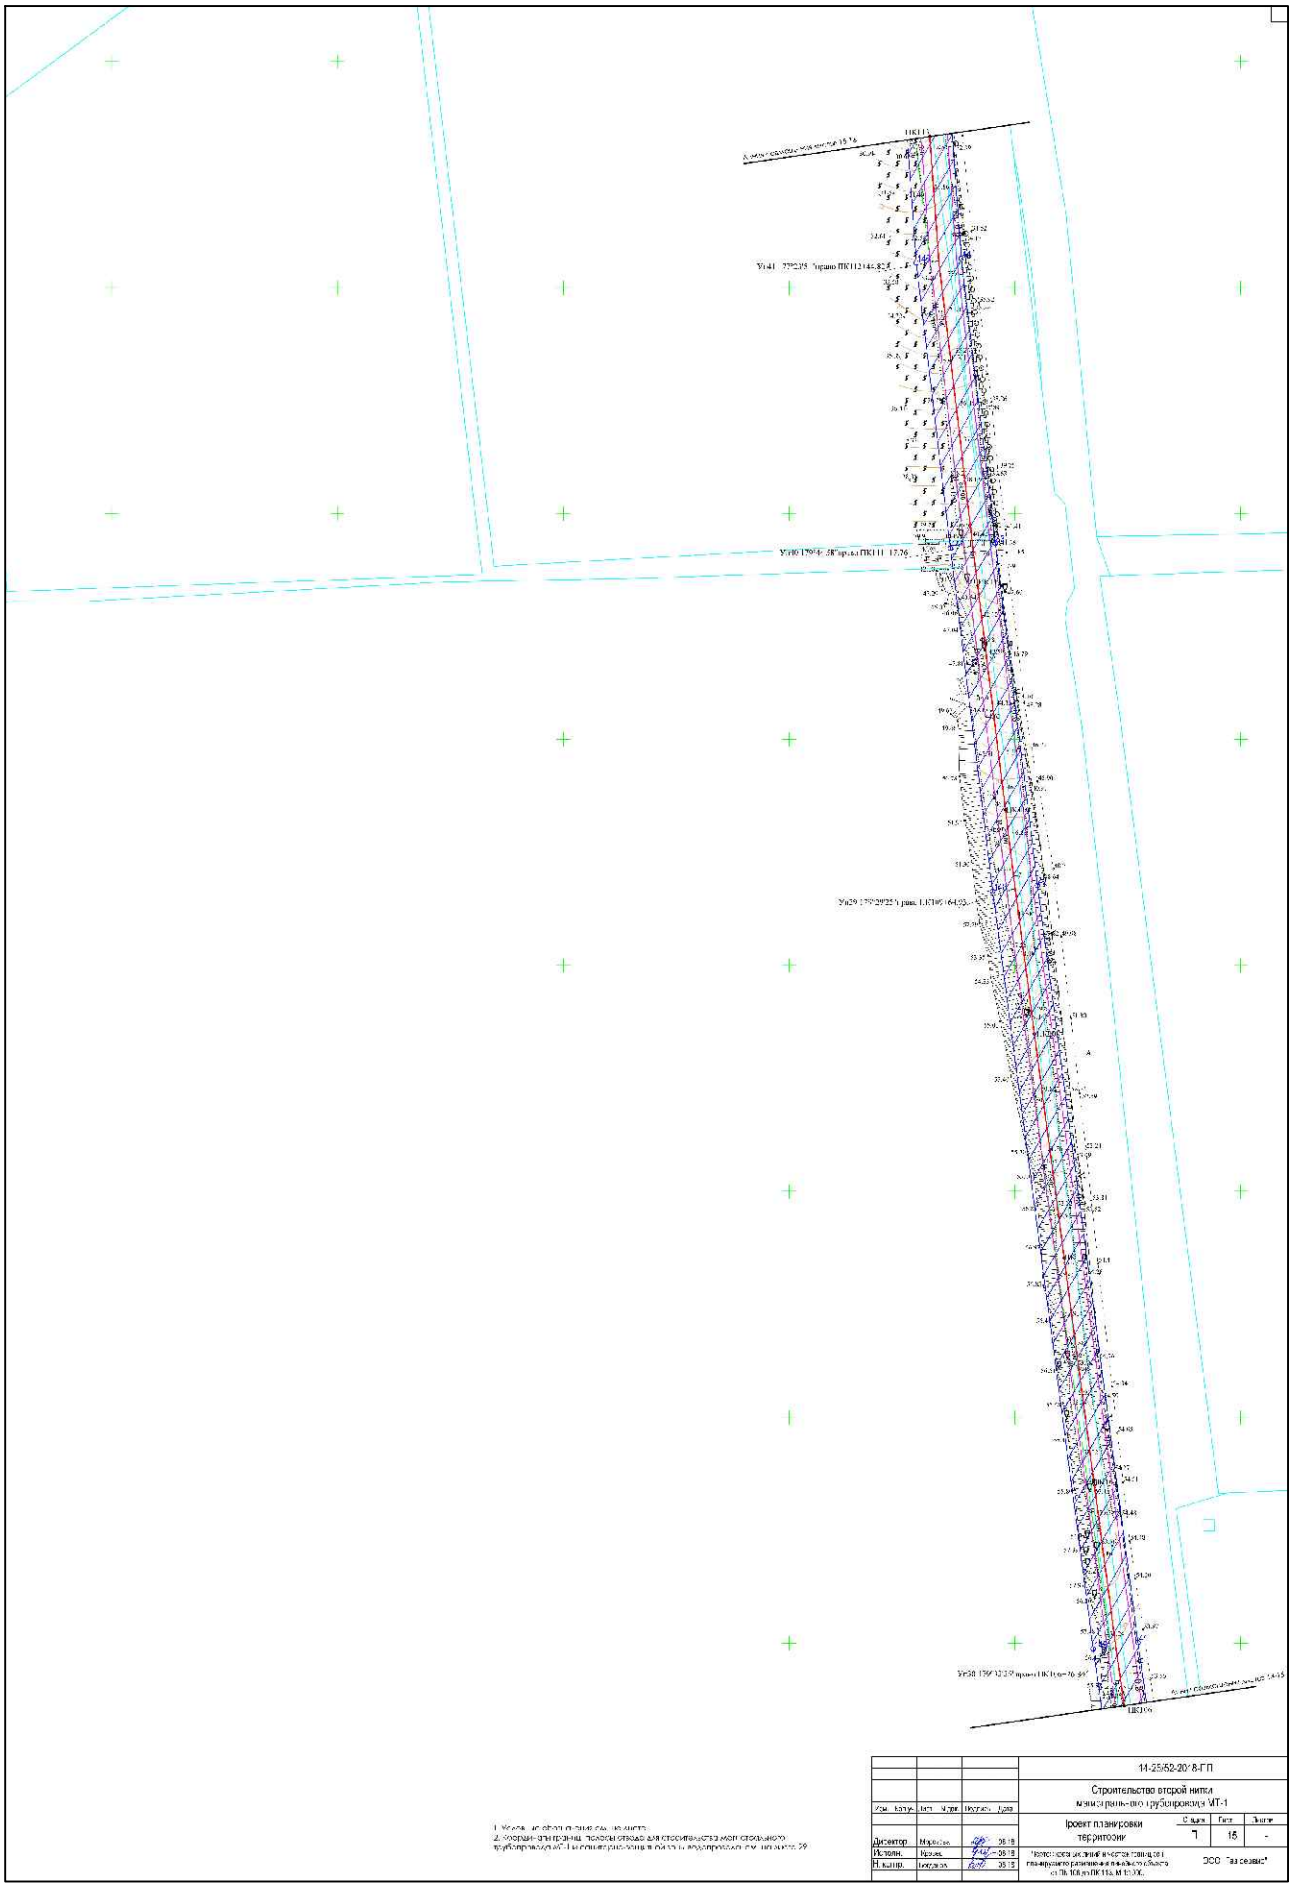
14-25/52-20/ 8-ГП
Строительство второй нитки
магистрального трубопровода МТ-1
Проект планировки
территории
Стадия
Лист
Листов
7
15
-
Директор
Исполн.
Н. контр.
ООО "Газсервис"