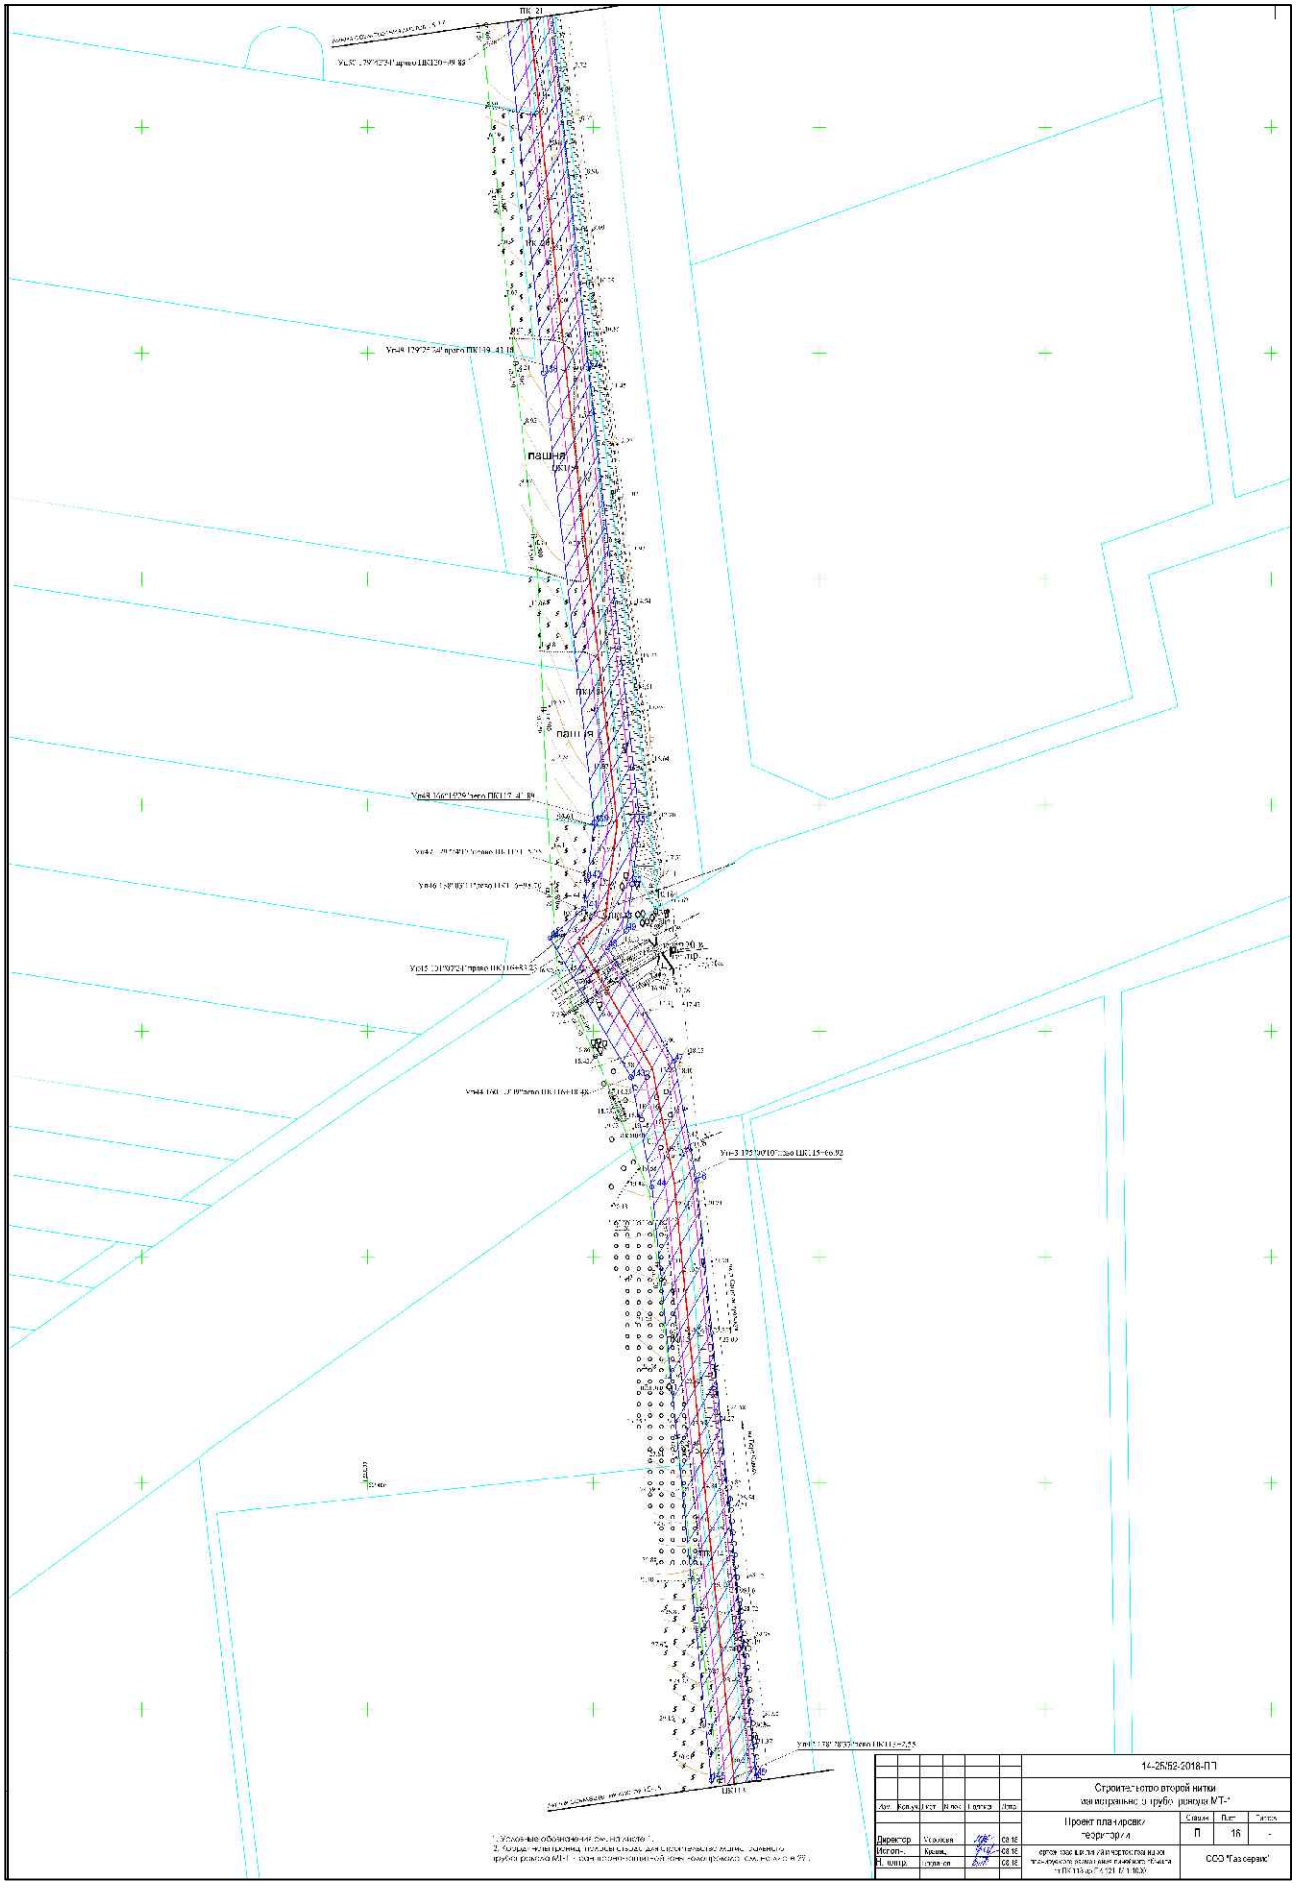
пашня
пашня
14-25/52-2018-ПП
Строительство второй нитки
Проект планировки
Директор
Исполн.
Н. центр.
П
16
ССО "Газсервис"