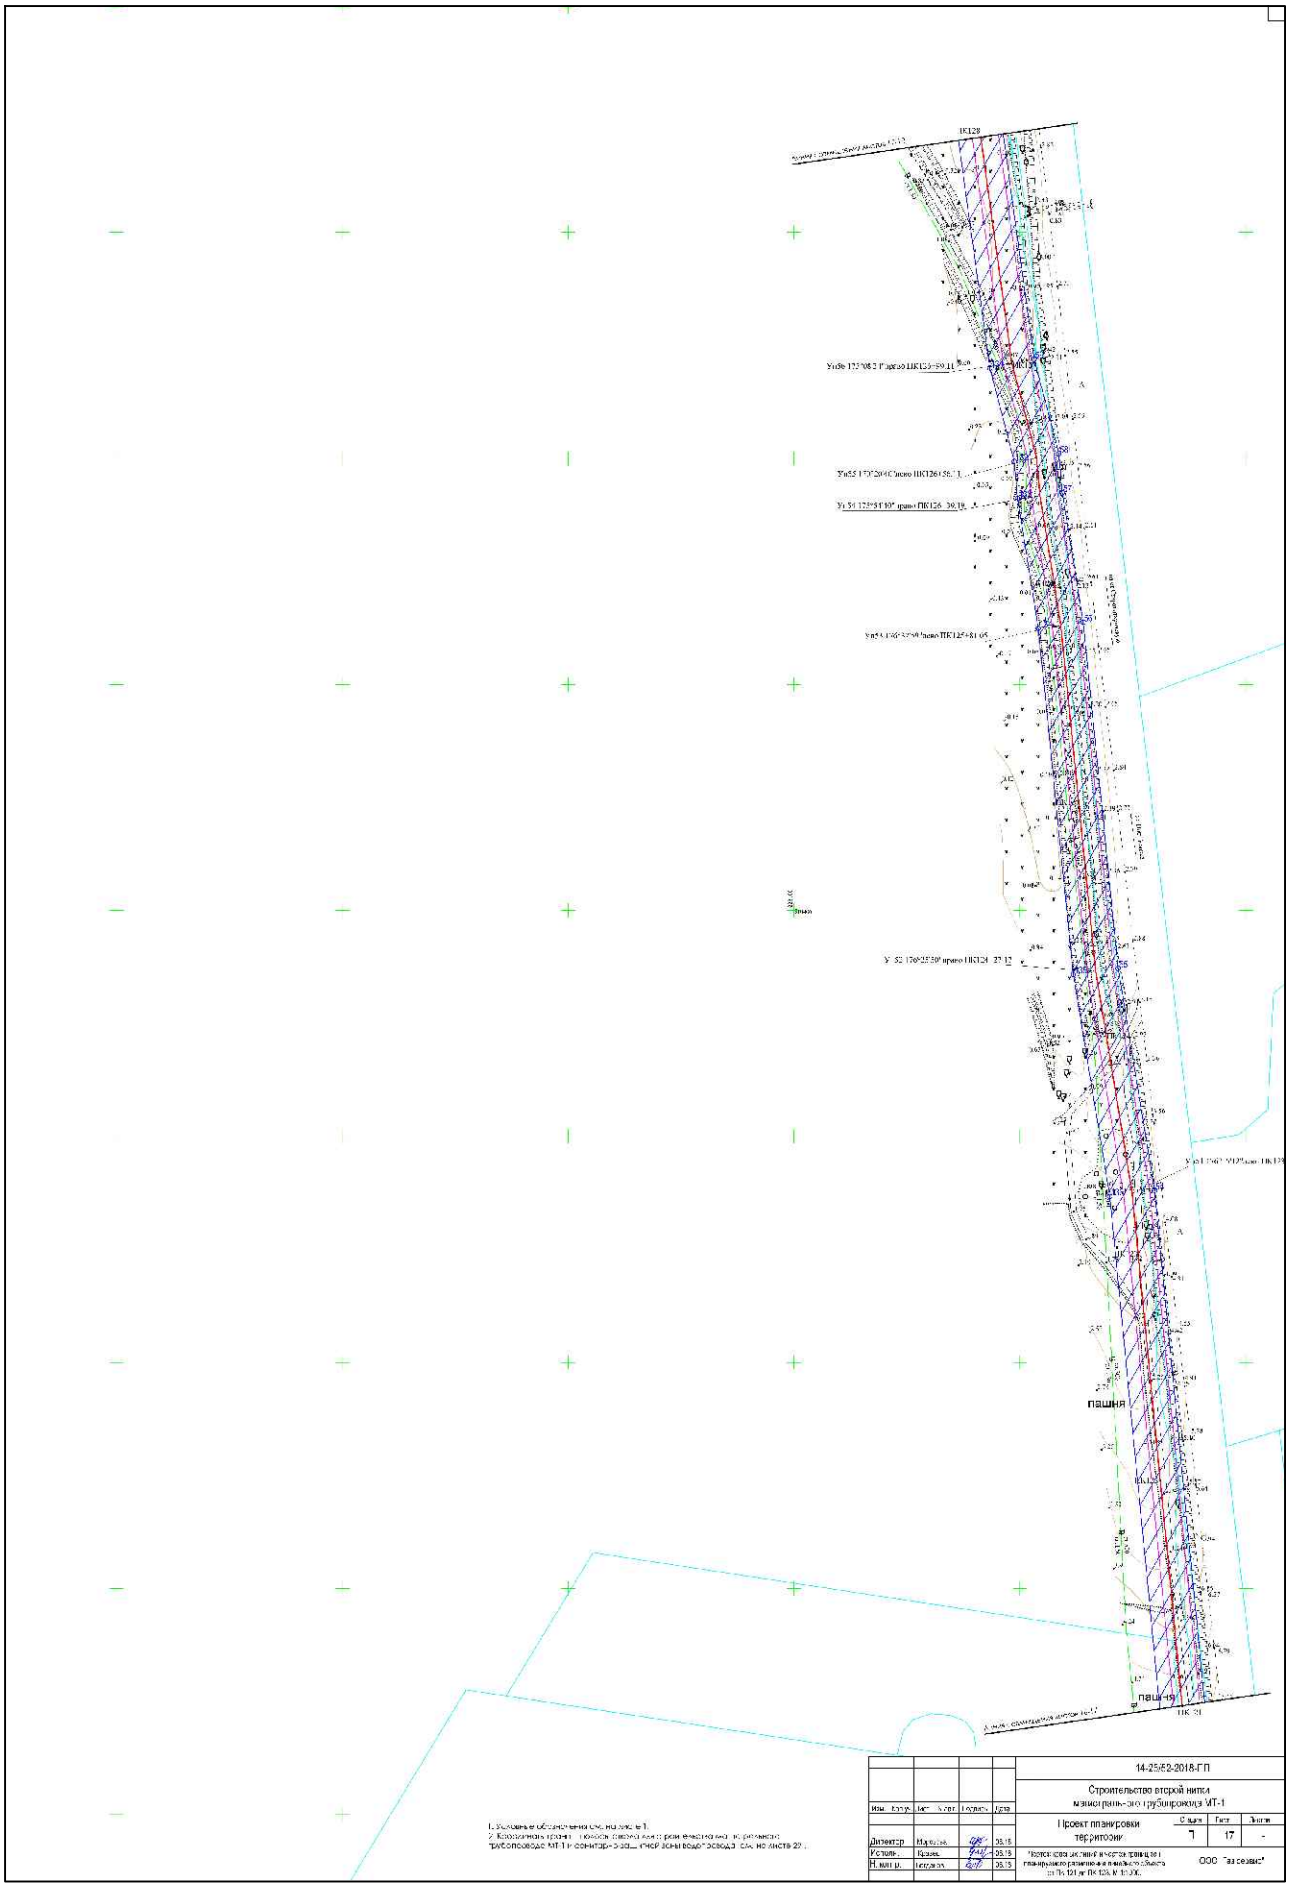
ПК128
пашня
пашня
ПК 131
14-25/52-2018-ГП
Строительство второй нитки
магистрального трубопровода МТ-1
Проект планировки
территории
Стадия
Лист
Листов
П
17
-
Директор
Исполн.
Н. мат. р.
ООО "Газсервис"