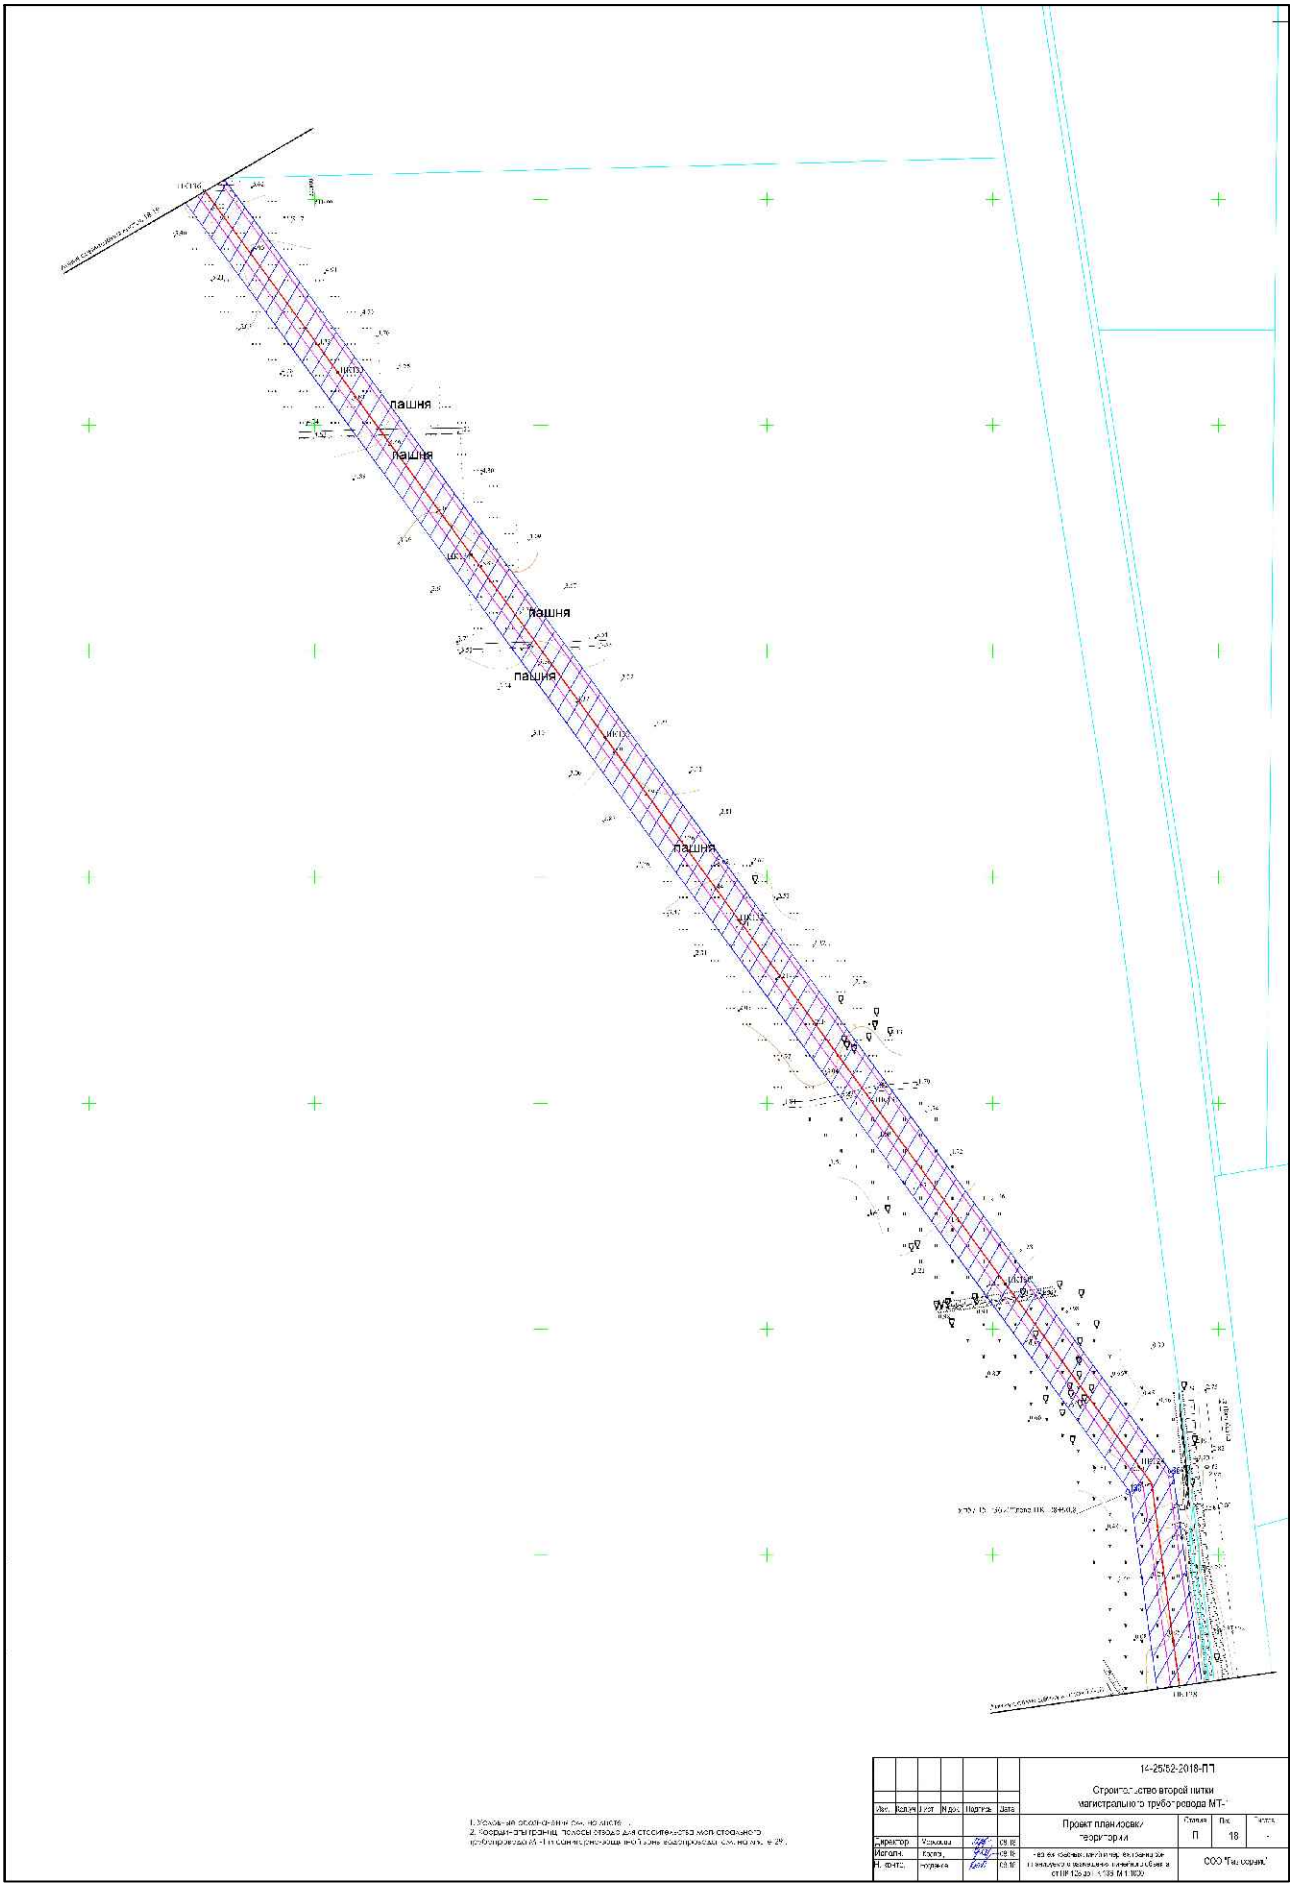

14-25/52-2018-ПЗ

Строительство второй нитки магистрального трубопровода МТ-

Проект планировки территории

Стадия: П | Лист: 18 | Листов: -

ООО "Тандерхэд"