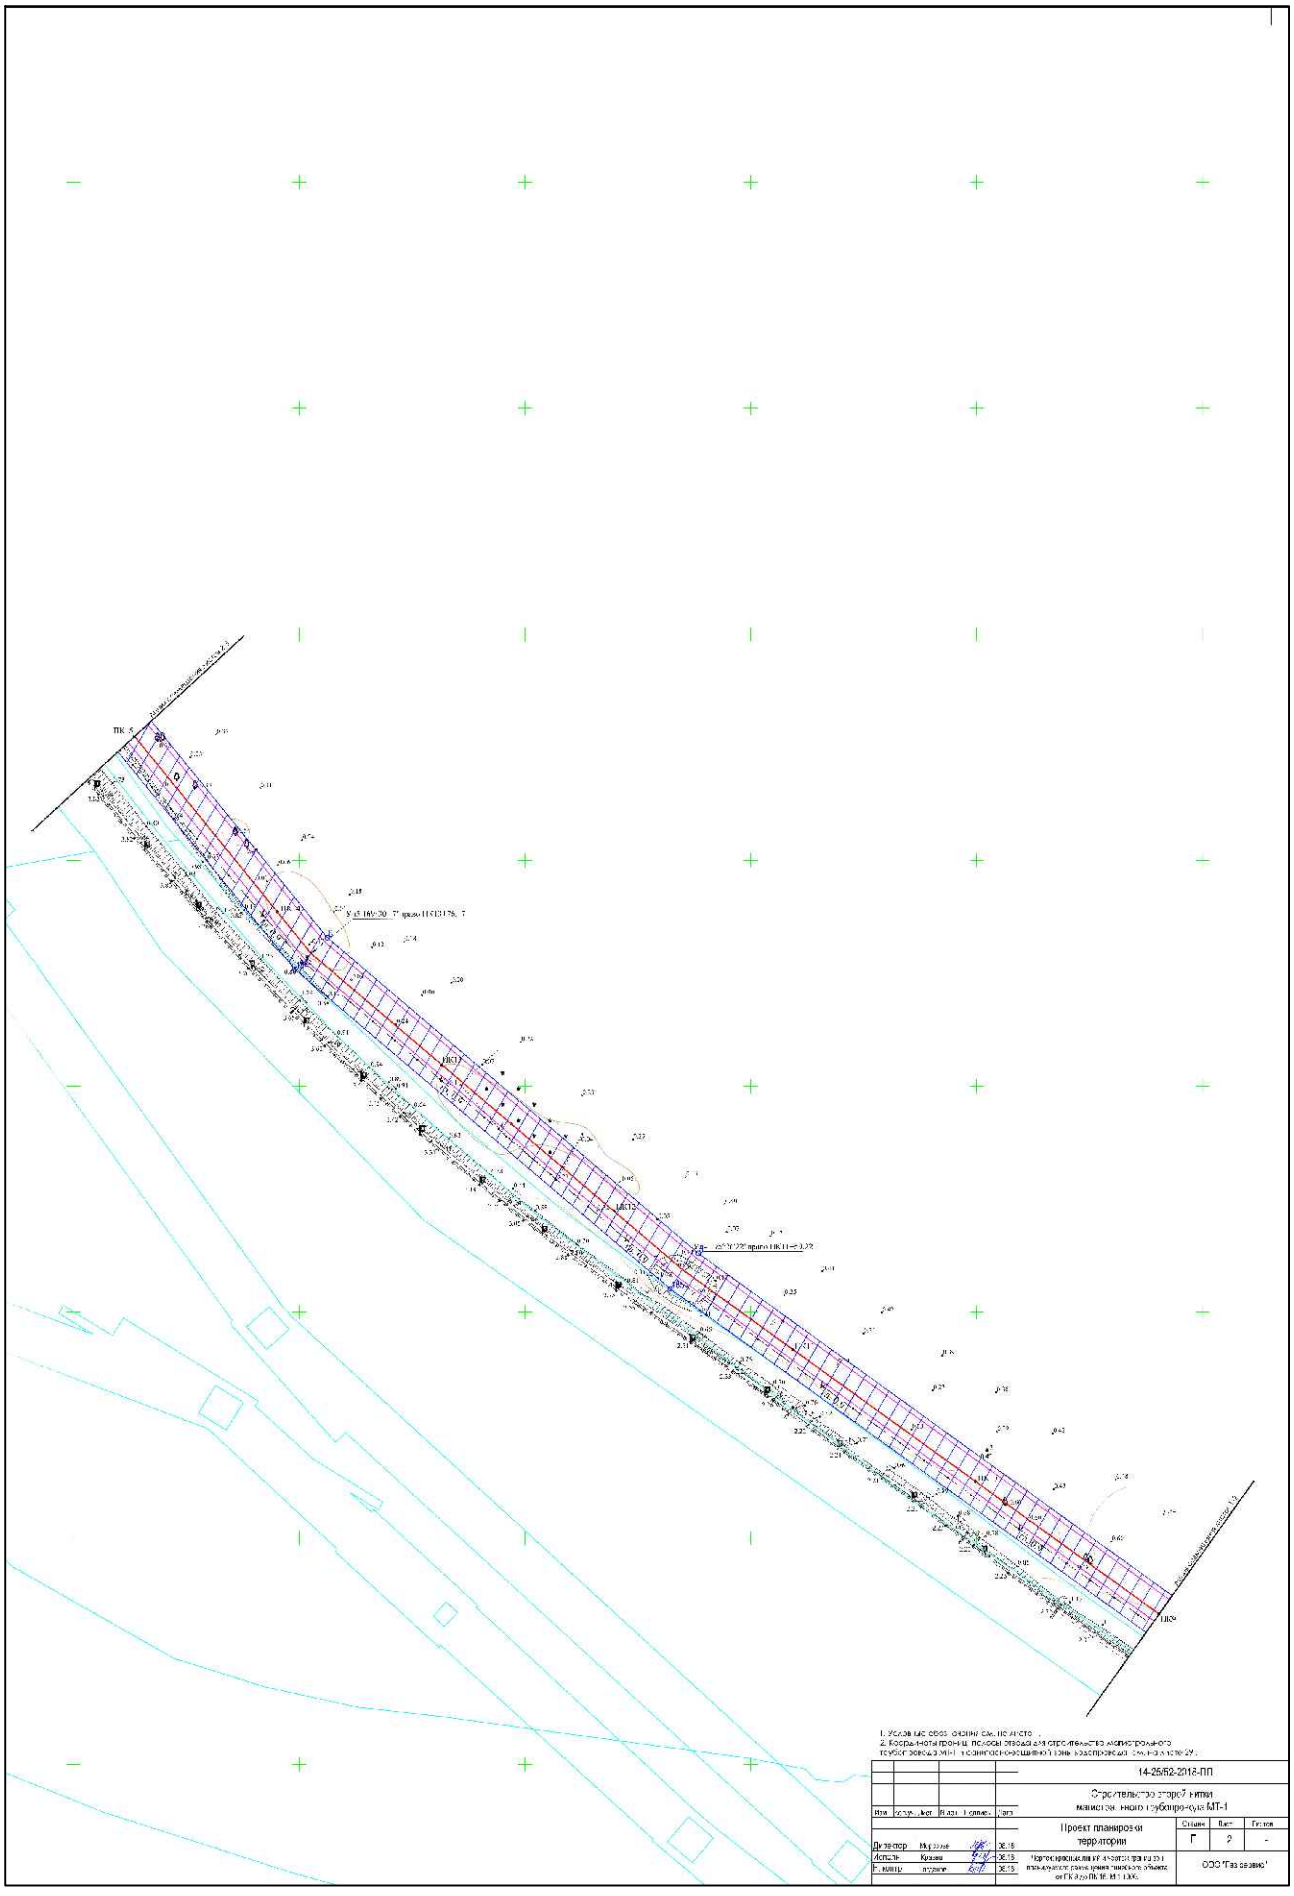
ПК 5
ПК6
ПК7
ПК8
ПК9
1. Условные обозначения см. на листе .
2. Ширина полосы отвода для строительства магистрального
14-25/62-2018-ПП
Строительство второй нитки
магистрального газопровода-отвода АГТ-1
Проект планировки
территории
Стадия
Лист
Листов
Г
2
-
ООО "Газ сервис"